# 光寶科技高雄製造中心
# 高雄市楠梓區二期廠房工程

## 安全觀測系統數據報告

觀測日期：中華民國一百一十三年二月十九日


允穩工程有限公司

高雄市新興區七賢一路245號

TEL: 251-7377　236-6896　　FAX: 236-6897

# 光寶科技高雄製造中心
# 高雄市楠梓區二期廠房工程

## 安全觀測系統數據報告

觀測日期:中華民國一百一十三年二月十九日


**允穩工程有限公司**

高雄市新興區七賢一路245號

TEL: 251-7377　236-6896　　FAX: 236-6897

# 目 錄

觀測結果與說明 …… 1

安全觀測系統配置圖 …… 2

傾斜管量測曲線及資料 …… 3

各施工階段支撐系統量測值 …… 18

鋼筋應力計量測值 …… 19

中間柱隆起點量測值 …… 23

各施工階段沉陷控制點量測值 …… 24

鄰房傾度盤量測值 …… 25

開挖區外水位觀測井量測資料 …… 27

開挖區內水壓計量測資料 …… 28

# 安全觀測系統資料摘要說明

| 儀器名稱 | 最大觀測值 (編號) | | 警戒值 | 行動值 | 備註 |
|---|---|---|---|---|---|
| 壁內傾斜管 | -1.197 cm (SI-3) | | 2.6 cm | 3.4 cm | |
| 壁外傾斜管 | -1.690 cm (SO-7) | | 2.6 cm | 3.4 cm | |
| 支撐應變計 | 第一層(H400) | 81.9 t/支(VG-104) | 93.4 t/支 | 121.42 t/支 | |
| | 第二層(H414) | 185.9 t/支(VG-202) | 251.8 t/支 | 327.34 t/支 | |
| | 第三層(H414) | | 270 t/支 | 351 t/支 | |
| 開挖區外水位觀測井 | -9.27 m (OW-5) | | GL-5.5m | GL-4.5m | |
| 開挖區內水壓計 | 已低於 GL-16.50m (PP-1) | | — | — | |
| 中間柱隆起點 | 0.9 cm (H-4) | | 4.5 cm | 5.0 cm | |
| 鋼筋應力計 | 259.98 kg/cm$^2$ (SS-23) | | 1680 kg/cm$^2$ | 2520 kg/cm$^2$ | "+"表示張力，"-"表示壓力 |
| 鄰房傾度盤 | 1/7143 (T-17) | | 1/500 | 1/300 | |
| 沉陷點 | 鄰地/道路 | -1.0 cm (STM-13) | 1.5 cm | 1.8 cm | |

說明：1.壁內傾斜管(SI-1、SI-3~SI-6)於 2023/11/30 量測初值。
壁內傾斜管(SI-2)於 2023/12/7 量測初值。
壁內傾斜管(SI-1)GL-0~1m 處，因劣質混凝土打除，連續壁之實際變位量為折點處。
壁內傾斜管(SI-2)GL-0~1.2m 處，因劣質混凝土打除，連續壁之實際變位量為折點處。
壁內傾斜管(SI-3)GL-0~1.1m 處，因劣質混凝土打除，連續壁之實際變位量為折點處。
壁內傾斜管(SI-4)GL-0~1.3m 處，因劣質混凝土打除，連續壁之實際變位量為折點處。
壁內傾斜管(SI-5)GL-0~1.15m 處，因劣質混凝土打除，連續壁之實際變位量為折點處。
壁內傾斜管(SI-6)GL-0~1m 處，因劣質混凝土打除，連續壁之實際變位量為折點處。

2.壁外傾斜管(SO-1~SO-6)於 2023/11/30 量測初值。
壁外傾斜管(SO-1、SO-7、SO-9)於 2023/12/25 量測初值。
壁外傾斜管(SO-8)於 2023/12/28 量測初值。


3.沉陷點(STM-1~STM-20)於 2023/11/30 量測初值。
沉陷點(STM-21~STM-27)於 2023/12/21 量測初值。

4.鄰房傾度盤(T-1~T-20)於 2023/11/30 量測初值。
鄰房傾度盤(T-16)於 2024/2/19 重裝，並量測初值。

5.鋼筋計(SS-2、SS-4、SS-5、SS-8~SS-10、SS-12、SS-13、SS-15、SS-17、SS-19~SS-22、SS-25~SS-27、SS-29~SS-32、SS-34、SS-36~SS-38、SS-41~SS-43、SS-46、SS-48~SS-50、SS-53、SS-55、SS-58、SS-59、SS-61、SS-63、SS-65、SS-67、SS-70、SS-71)因線路短路，因此無法量測。


6.根據觀測資料結果，水壓計(PP-1)目前量測水位已低於 GL-16.50m，請現場工程人員注意抽水控制。
根據觀測資料結果，水壓計(PP-3)目前量測水位已低於 GL-13.45m，請現場工程人員注意抽水控制。
根據觀測資料結果，水壓計(PP-4)目前量測水位已低於 GL-14.57m，請現場工程人員注意抽水控制。

7.中間柱隆起點(H-1～H-4)於 2024/1/5 安裝，並量測初值。

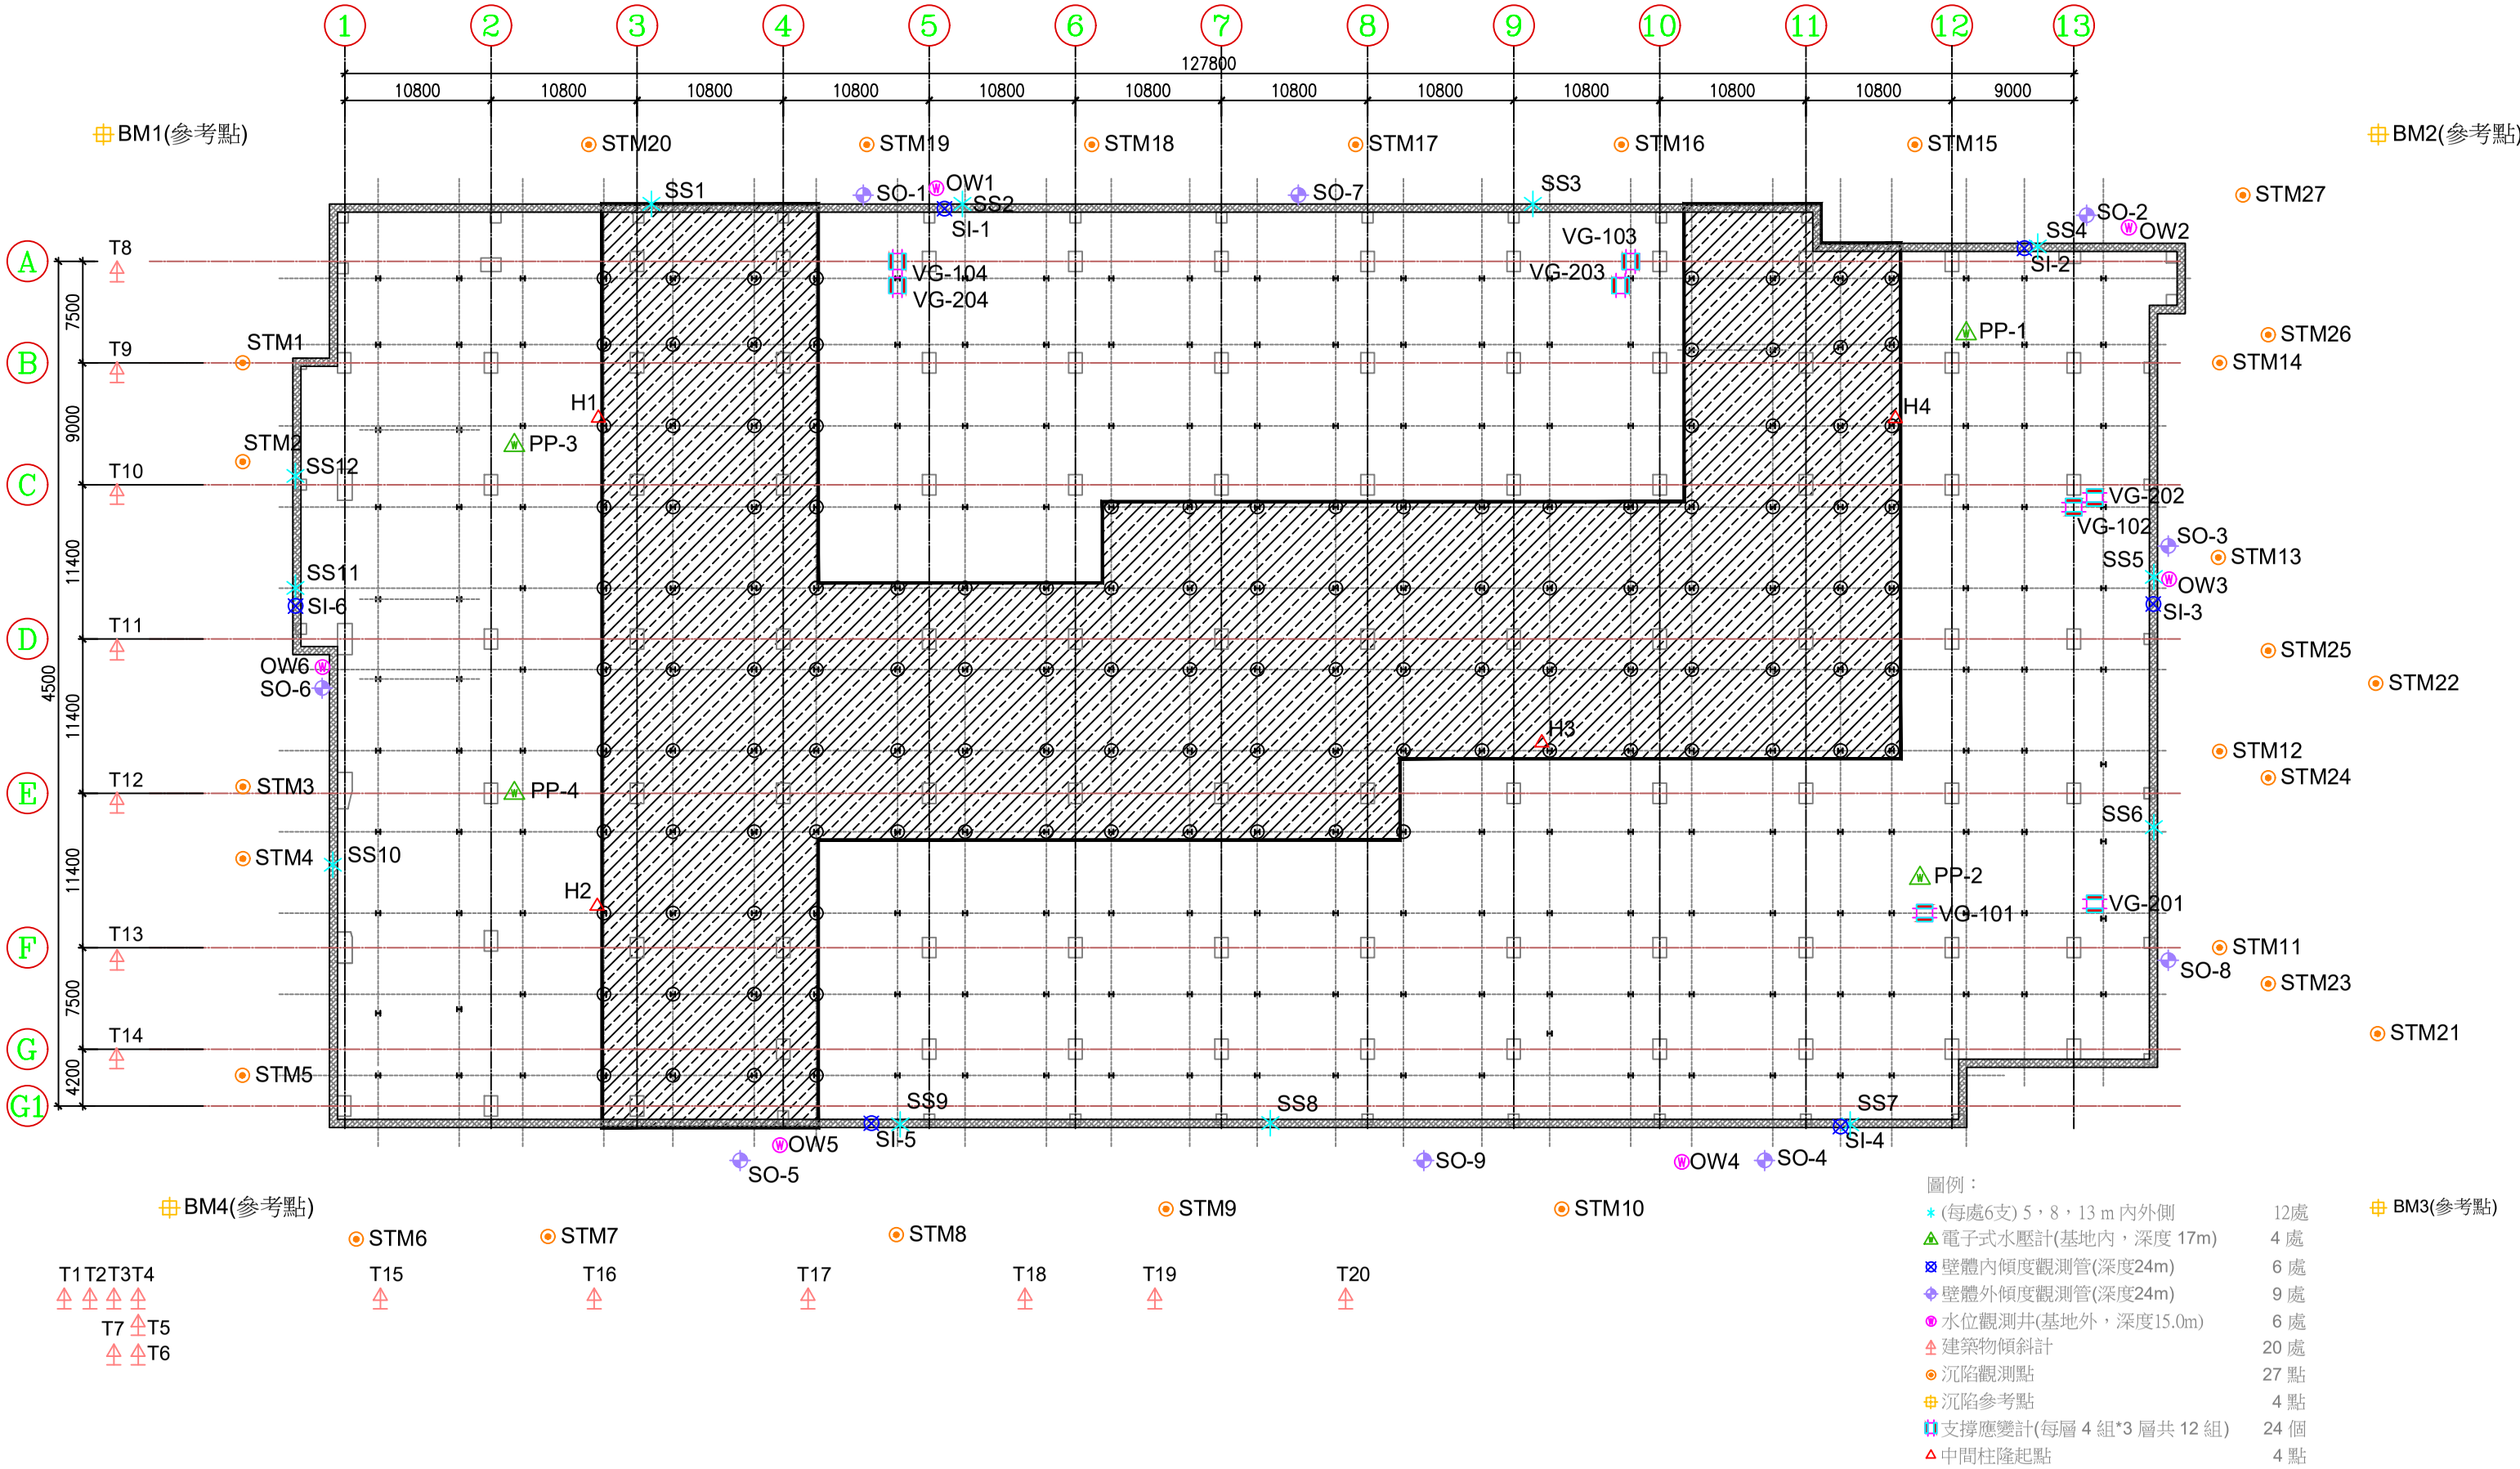
1 2 3 4 5 6 7 8 9 10 11 12 13
127800
10800 10800 10800 10800 10800 10800 10800 10800 10800 10800 10800 10800 9000
A B C D E F G G1
T8 T9 T10 T11 T12 T13 T14
7500 9000 11400 4500 11400 7500 4200
BM1(參考點)
BM2(參考點)
BM3(參考點)
BM4(參考點)
STM1 STM2 STM3 STM4 STM5
STM6 STM7 STM8 STM9 STM10
STM11 STM12 STM13 STM14 STM15 STM16 STM17 STM18 STM19 STM20
STM21 STM22 STM23 STM24 STM25 STM26 STM27
T1 T2 T3 T4 T5 T6 T7
T15 T16 T17 T18 T19 T20
SS1 SS2 SS3 SS4 SS5 SS6 SS7 SS8 SS9 SS10 SS11 SS12
SO-1 SO-2 SO-3 SO-4 SO-5 SO-6 SO-7 SO-8 SO-9
OW1 OW2 OW3 OW4 OW5 OW6
SI-1 SI-2 SI-3 SI-4 SI-5 SI-6
VG-101 VG-102 VG-103 VG-104 VG-201 VG-202 VG-203 VG-204
PP-1 PP-2 PP-3 PP-4
H1 H2 H3 H4
圖例：
(每處6支) 5，8，13 m 內外側 12處
電子式水壓計(基地內，深度 17m) 4 處
壁體內傾度觀測管(深度24m) 6 處
壁體外傾度觀測管(深度24m) 9 處
水位觀測井(基地外，深度15.0m) 6 處
建築物傾斜計 20 處
沉陷觀測點 27 點
沉陷參考點 4 點
支撐應變計(每層 4 組*3 層共 12 組) 24 個
中間柱隆起點 4 點

工 程 名 稱 ：光寶科技高雄製造中心-高雄市楠梓區二期廠房工程
前次量測日期：2024/2/15
本次量測日期：2024/2/19
傾斜管編號：SI-1
警戒值（cm）：2.6cm
行動值（cm）：3.4cm


| 深度 (m) | 前次位移量 (cm) | 本次位移量 (cm) |
|---|---|---|
| 0 | -0.631 | -0.900 |
| 0.5 | -0.660 | -0.915 |
| 1 | -0.690 | -0.931 |
| 1.5 | -0.693 | -0.934 |
| 2 | -0.690 | -0.927 |
| 2.5 | -0.683 | -0.918 |
| 3 | -0.677 | -0.904 |
| 3.5 | -0.671 | -0.892 |
| 4 | -0.669 | -0.887 |
| 4.5 | -0.640 | -0.857 |
| 5 | -0.621 | -0.820 |
| 5.5 | -0.598 | -0.791 |
| 6 | -0.556 | -0.743 |
| 6.5 | -0.500 | -0.675 |
| 7 | -0.441 | -0.606 |
| 7.5 | -0.374 | -0.532 |
| 8 | -0.304 | -0.456 |
| 8.5 | -0.244 | -0.383 |
| 9 | -0.186 | -0.319 |
| 9.5 | -0.113 | -0.248 |
| 10 | -0.067 | -0.192 |
| 10.5 | -0.022 | -0.135 |
| 11 | 0.021 | -0.082 |
| 11.5 | 0.061 | -0.034 |
| 12 | 0.099 | 0.008 |
| 12.5 | 0.135 | 0.046 |
| 13 | 0.170 | 0.081 |
| 13.5 | 0.197 | 0.110 |
| 14 | 0.228 | 0.141 |
| 14.5 | 0.246 | 0.159 |
| 15 | 0.256 | 0.175 |
| 15.5 | 0.263 | 0.184 |
| 16 | 0.273 | 0.200 |
| 16.5 | 0.285 | 0.215 |
| 17 | 0.285 | 0.221 |
| 17.5 | 0.278 | 0.212 |
| 18 | 0.274 | 0.212 |
| 18.5 | 0.279 | 0.206 |
| 19 | 0.276 | 0.196 |
| 19.5 | 0.274 | 0.188 |
| 20 | 0.254 | 0.171 |
| 20.5 | 0.237 | 0.154 |
| 21 | 0.215 | 0.134 |
| 21.5 | 0.173 | 0.101 |
| 22 | 0.148 | 0.078 |
| 22.5 | 0.123 | 0.065 |
| 23 | 0.082 | 0.043 |
| 23.5 | 0.041 | 0.022 |
| 24 | 0.000 | 0.000 |

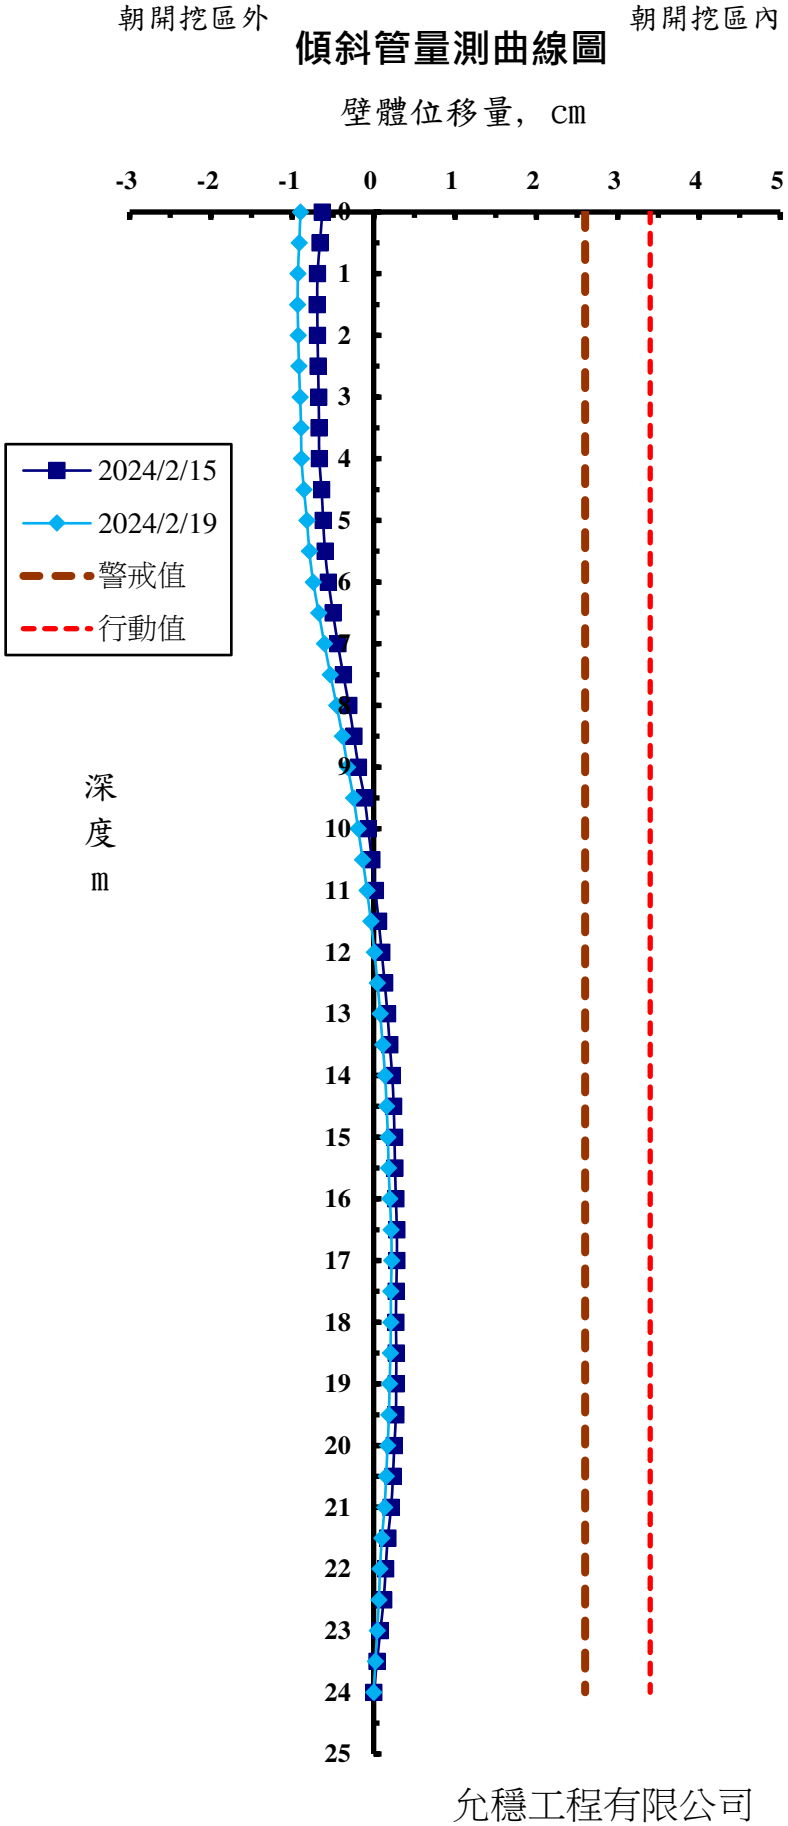


允穩工程有限公司

工 程 名 稱 ：光寶科技高雄製造中心-高雄市楠梓區二期廠房工程
前次量測日期：2024/2/15
本次量測日期：2024/2/19
傾斜管編號：SI-2
警戒值（cm）：2.6cm
行動值（cm）：3.4cm


| 深度 (m) | 前次位移量 (cm) | 本次位移量 (cm) |
|---|---|---|
| 0 | -0.772 | -0.450 |
| 0.5 | -0.515 | -0.279 |
| 1 | -0.362 | -0.142 |
| 1.5 | -0.366 | -0.152 |
| 2 | -0.390 | -0.183 |
| 2.5 | -0.376 | -0.170 |
| 3 | -0.345 | -0.137 |
| 3.5 | -0.317 | -0.121 |
| 4 | -0.301 | -0.111 |
| 4.5 | -0.274 | -0.079 |
| 5 | -0.215 | -0.015 |
| 5.5 | -0.156 | 0.031 |
| 6 | -0.123 | 0.069 |
| 6.5 | -0.079 | 0.112 |
| 7 | -0.019 | 0.172 |
| 7.5 | 0.078 | 0.275 |
| 8 | 0.118 | 0.314 |
| 8.5 | 0.176 | 0.346 |
| 9 | 0.238 | 0.440 |
| 9.5 | 0.277 | 0.499 |
| 10 | 0.294 | 0.515 |
| 10.5 | 0.328 | 0.549 |
| 11 | 0.323 | 0.550 |
| 11.5 | 0.327 | 0.550 |
| 12 | 0.350 | 0.558 |
| 12.5 | 0.380 | 0.595 |
| 13 | 0.378 | 0.599 |
| 13.5 | 0.376 | 0.604 |
| 14 | 0.355 | 0.578 |
| 14.5 | 0.380 | 0.570 |
| 15 | 0.369 | 0.554 |
| 15.5 | 0.382 | 0.565 |
| 16 | 0.375 | 0.521 |
| 16.5 | 0.359 | 0.497 |
| 17 | 0.350 | 0.470 |
| 17.5 | 0.378 | 0.490 |
| 18 | 0.353 | 0.469 |
| 18.5 | 0.326 | 0.435 |
| 19 | 0.320 | 0.423 |
| 19.5 | 0.308 | 0.376 |
| 20 | 0.254 | 0.332 |
| 20.5 | 0.228 | 0.274 |
| 21 | 0.217 | 0.261 |
| 21.5 | 0.168 | 0.220 |
| 22 | 0.126 | 0.158 |
| 22.5 | 0.106 | 0.124 |
| 23 | 0.070 | 0.083 |
| 23.5 | 0.035 | 0.041 |
| 24 | 0.000 | 0.000 |

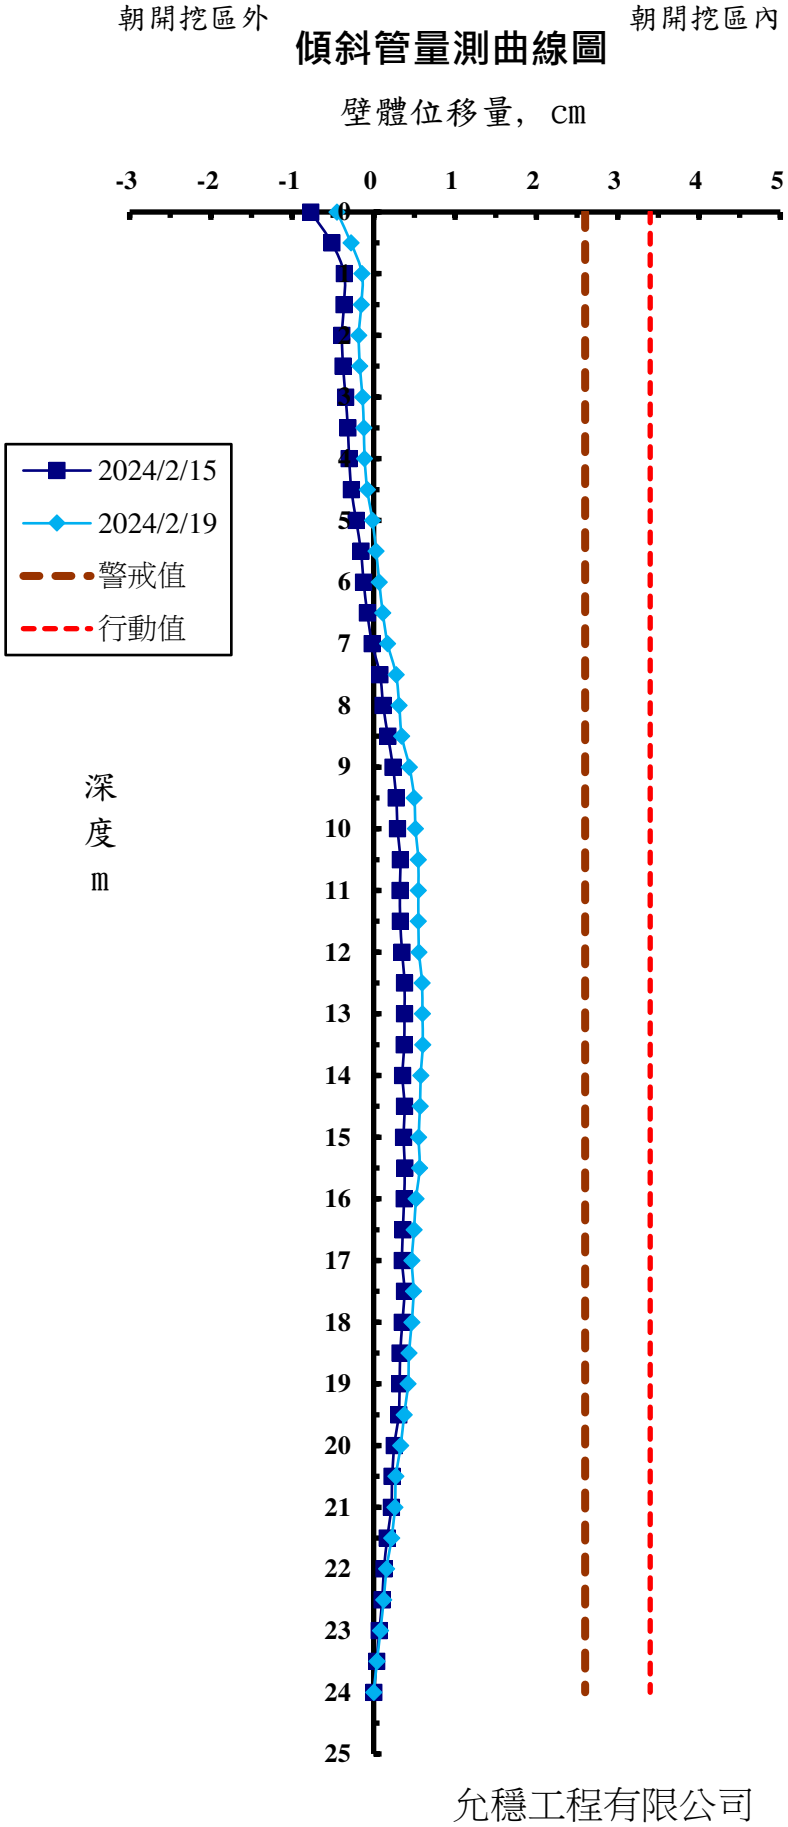


允穩工程有限公司

工 程 名 稱 ：光寶科技高雄製造中心-高雄市楠梓區二期廠房工程
前次量測日期：2024/2/15
本次量測日期：2024/2/19
傾斜管編號：SI-3
警戒值（cm）：2.6cm
行動值（cm）：3.4cm


| 深度 (m) | 前次位移量 (cm) | 本次位移量 (cm) |
|---|---|---|
| 0 | -1.063 | -1.197 |
| 0.5 | -0.714 | -1.025 |
| 1 | -0.557 | -0.923 |
| 1.5 | -0.487 | -0.847 |
| 2 | -0.432 | -0.775 |
| 2.5 | -0.368 | -0.701 |
| 3 | -0.311 | -0.636 |
| 3.5 | -0.267 | -0.583 |
| 4 | -0.201 | -0.507 |
| 4.5 | -0.141 | -0.444 |
| 5 | -0.031 | -0.317 |
| 5.5 | 0.043 | -0.227 |
| 6 | 0.118 | -0.147 |
| 6.5 | 0.169 | -0.070 |
| 7 | 0.211 | -0.030 |
| 7.5 | 0.233 | -0.001 |
| 8 | 0.252 | 0.032 |
| 8.5 | 0.304 | 0.099 |
| 9 | 0.358 | 0.164 |
| 9.5 | 0.408 | 0.227 |
| 10 | 0.444 | 0.273 |
| 10.5 | 0.434 | 0.283 |
| 11 | 0.447 | 0.304 |
| 11.5 | 0.466 | 0.330 |
| 12 | 0.476 | 0.345 |
| 12.5 | 0.480 | 0.351 |
| 13 | 0.462 | 0.339 |
| 13.5 | 0.451 | 0.331 |
| 14 | 0.459 | 0.346 |
| 14.5 | 0.438 | 0.343 |
| 15 | 0.424 | 0.335 |
| 15.5 | 0.394 | 0.326 |
| 16 | 0.300 | 0.251 |
| 16.5 | 0.271 | 0.222 |
| 17 | 0.267 | 0.216 |
| 17.5 | 0.245 | 0.193 |
| 18 | 0.248 | 0.223 |
| 18.5 | 0.237 | 0.212 |
| 19 | 0.217 | 0.183 |
| 19.5 | 0.243 | 0.204 |
| 20 | 0.245 | 0.191 |
| 20.5 | 0.214 | 0.169 |
| 21 | 0.213 | 0.184 |
| 21.5 | 0.214 | 0.193 |
| 22 | 0.180 | 0.154 |
| 22.5 | 0.129 | 0.067 |
| 23 | 0.086 | 0.045 |
| 23.5 | 0.043 | 0.022 |
| 24 | 0.000 | 0.000 |

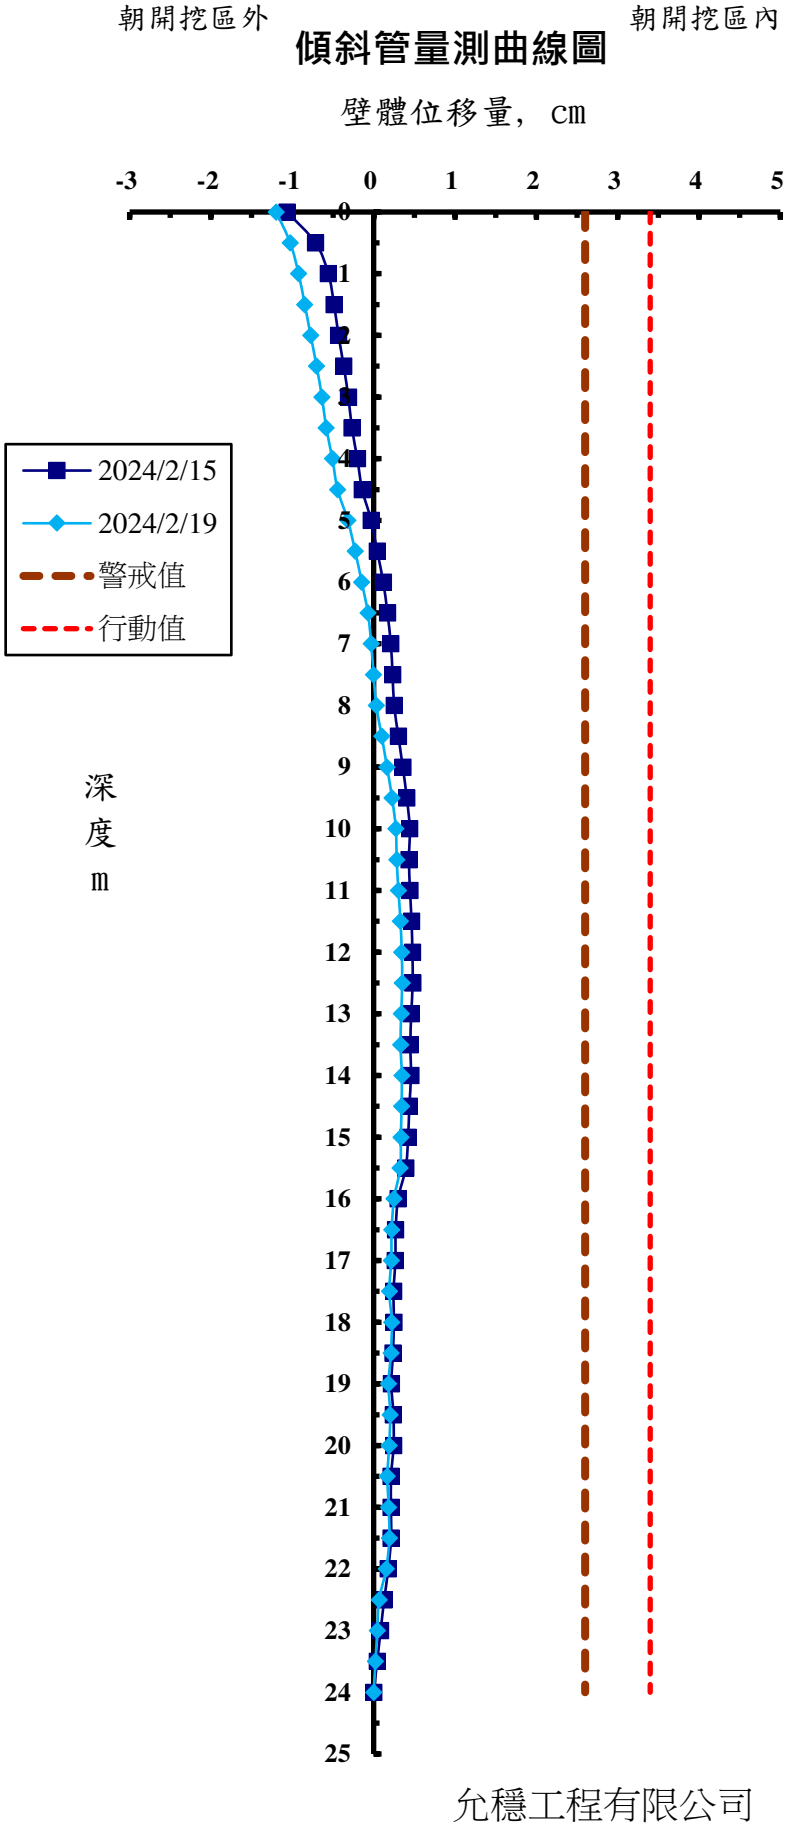


允穩工程有限公司

工 程 名 稱 ：光寶科技高雄製造中心-高雄市楠梓區二期廠房工程
前次量測日期：2024/2/15
本次量測日期：2024/2/19
傾斜管編號：SI-4
警戒值（cm）：2.6cm
行動值（cm）：3.4cm


| 深度 (m) | 前次位移量 (cm) | 本次位移量 (cm) |
|---|---|---|
| 0 | -1.911 | -1.646 |
| 0.5 | -1.119 | -1.242 |
| 1 | -0.697 | -0.834 |
| 1.5 | -0.582 | -0.705 |
| 2 | -0.662 | -0.788 |
| 2.5 | -0.675 | -0.791 |
| 3 | -0.704 | -0.820 |
| 3.5 | -0.740 | -0.848 |
| 4 | -0.690 | -0.783 |
| 4.5 | -0.660 | -0.742 |
| 5 | -0.640 | -0.703 |
| 5.5 | -0.602 | -0.652 |
| 6 | -0.522 | -0.560 |
| 6.5 | -0.482 | -0.508 |
| 7 | -0.447 | -0.483 |
| 7.5 | -0.417 | -0.435 |
| 8 | -0.333 | -0.334 |
| 8.5 | -0.259 | -0.242 |
| 9 | -0.195 | -0.165 |
| 9.5 | -0.100 | -0.064 |
| 10 | -0.047 | -0.005 |
| 10.5 | -0.003 | 0.042 |
| 11 | 0.034 | 0.080 |
| 11.5 | 0.045 | 0.086 |
| 12 | 0.051 | 0.093 |
| 12.5 | 0.083 | 0.104 |
| 13 | 0.057 | 0.069 |
| 13.5 | 0.100 | 0.106 |
| 14 | 0.120 | 0.122 |
| 14.5 | 0.137 | 0.128 |
| 15 | 0.150 | 0.126 |
| 15.5 | 0.165 | 0.126 |
| 16 | 0.164 | 0.144 |
| 16.5 | 0.181 | 0.162 |
| 17 | 0.187 | 0.147 |
| 17.5 | 0.121 | 0.091 |
| 18 | 0.115 | 0.089 |
| 18.5 | 0.141 | 0.116 |
| 19 | 0.177 | 0.149 |
| 19.5 | 0.108 | 0.114 |
| 20 | 0.134 | 0.130 |
| 20.5 | 0.129 | 0.124 |
| 21 | 0.045 | 0.038 |
| 21.5 | 0.040 | 0.012 |
| 22 | 0.039 | 0.002 |
| 22.5 | -0.030 | -0.063 |
| 23 | -0.020 | -0.042 |
| 23.5 | -0.010 | -0.021 |
| 24 | 0.000 | 0.000 |

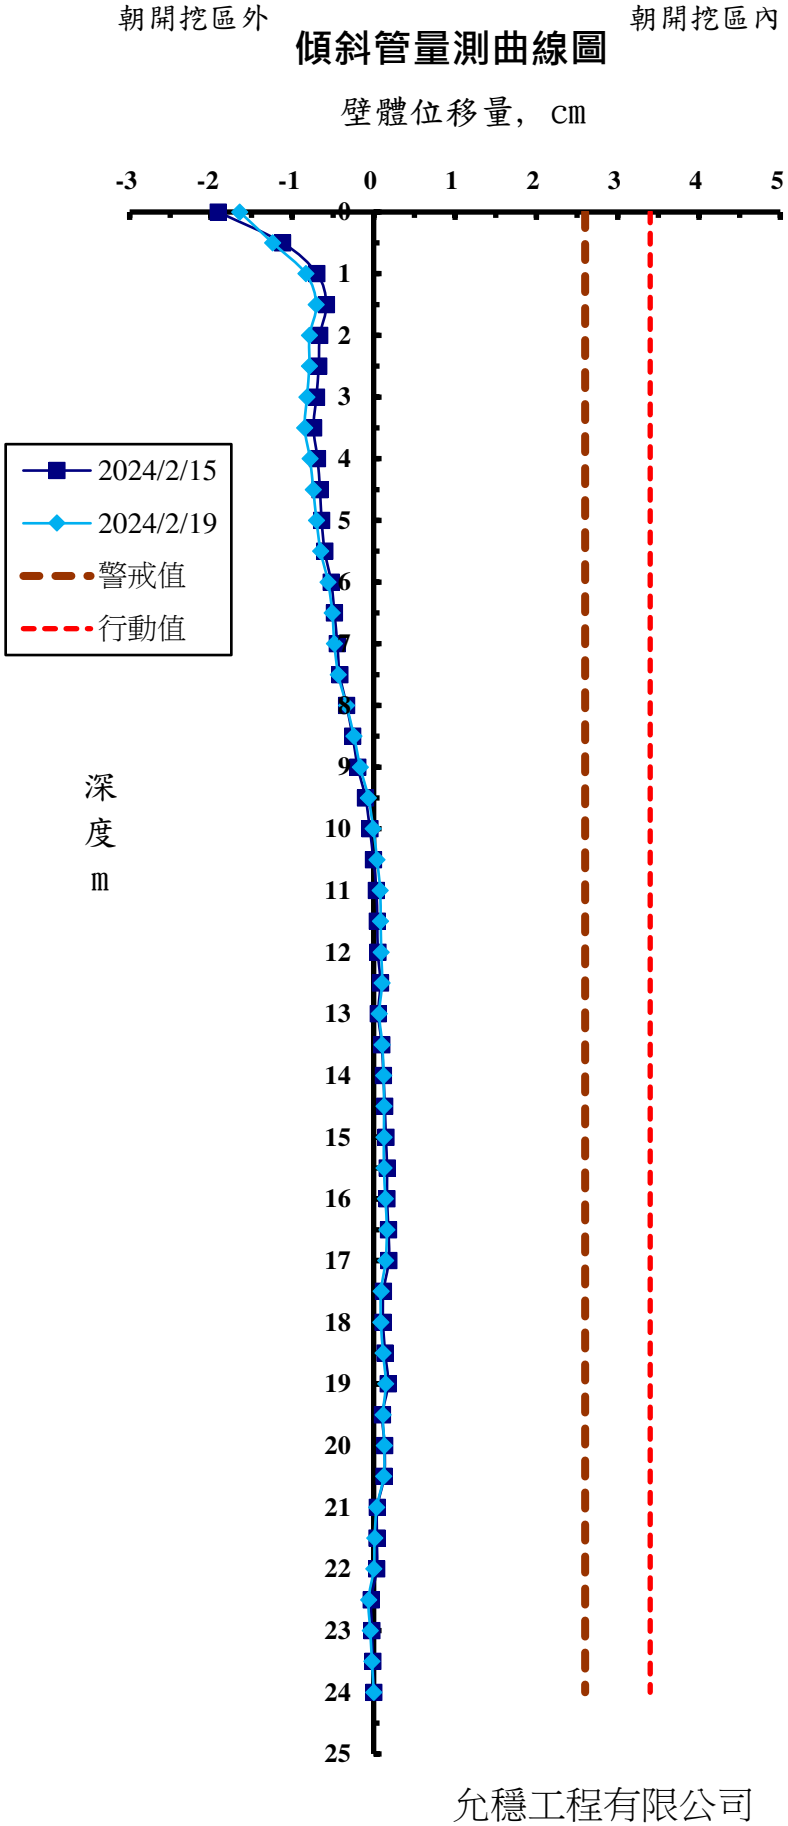


允穩工程有限公司

工 程 名 稱 ：光寶科技高雄製造中心-高雄市楠梓區二期廠房工程
前次量測日期：2024/2/15
本次量測日期：2024/2/19
傾斜管編號：SI-5
警戒值（cm）：2.6cm
行動值（cm）：3.4cm


| 深度 (m) | 前次位移量 (cm) | 本次位移量 (cm) |
|---|---|---|
| 0 | -0.882 | -0.496 |
| 0.5 | -0.791 | -0.550 |
| 1 | -0.822 | -0.606 |
| 1.5 | -0.792 | -0.579 |
| 2 | -0.773 | -0.570 |
| 2.5 | -0.732 | -0.546 |
| 3 | -0.656 | -0.480 |
| 3.5 | -0.631 | -0.451 |
| 4 | -0.579 | -0.410 |
| 4.5 | -0.554 | -0.403 |
| 5 | -0.497 | -0.353 |
| 5.5 | -0.445 | -0.308 |
| 6 | -0.382 | -0.260 |
| 6.5 | -0.311 | -0.197 |
| 7 | -0.230 | -0.121 |
| 7.5 | -0.143 | -0.033 |
| 8 | -0.109 | 0.004 |
| 8.5 | -0.028 | 0.079 |
| 9 | -0.010 | 0.096 |
| 9.5 | 0.046 | 0.155 |
| 10 | 0.122 | 0.227 |
| 10.5 | 0.148 | 0.221 |
| 11 | 0.172 | 0.237 |
| 11.5 | 0.224 | 0.261 |
| 12 | 0.228 | 0.279 |
| 12.5 | 0.274 | 0.306 |
| 13 | 0.315 | 0.333 |
| 13.5 | 0.343 | 0.354 |
| 14 | 0.389 | 0.381 |
| 14.5 | 0.406 | 0.406 |
| 15 | 0.415 | 0.404 |
| 15.5 | 0.384 | 0.366 |
| 16 | 0.374 | 0.347 |
| 16.5 | 0.342 | 0.302 |
| 17 | 0.331 | 0.323 |
| 17.5 | 0.314 | 0.325 |
| 18 | 0.285 | 0.298 |
| 18.5 | 0.261 | 0.271 |
| 19 | 0.238 | 0.236 |
| 19.5 | 0.215 | 0.218 |
| 20 | 0.198 | 0.210 |
| 20.5 | 0.174 | 0.189 |
| 21 | 0.147 | 0.169 |
| 21.5 | 0.124 | 0.150 |
| 22 | 0.104 | 0.129 |
| 22.5 | 0.081 | 0.084 |
| 23 | 0.054 | 0.056 |
| 23.5 | 0.027 | 0.028 |
| 24 | 0.000 | 0.000 |

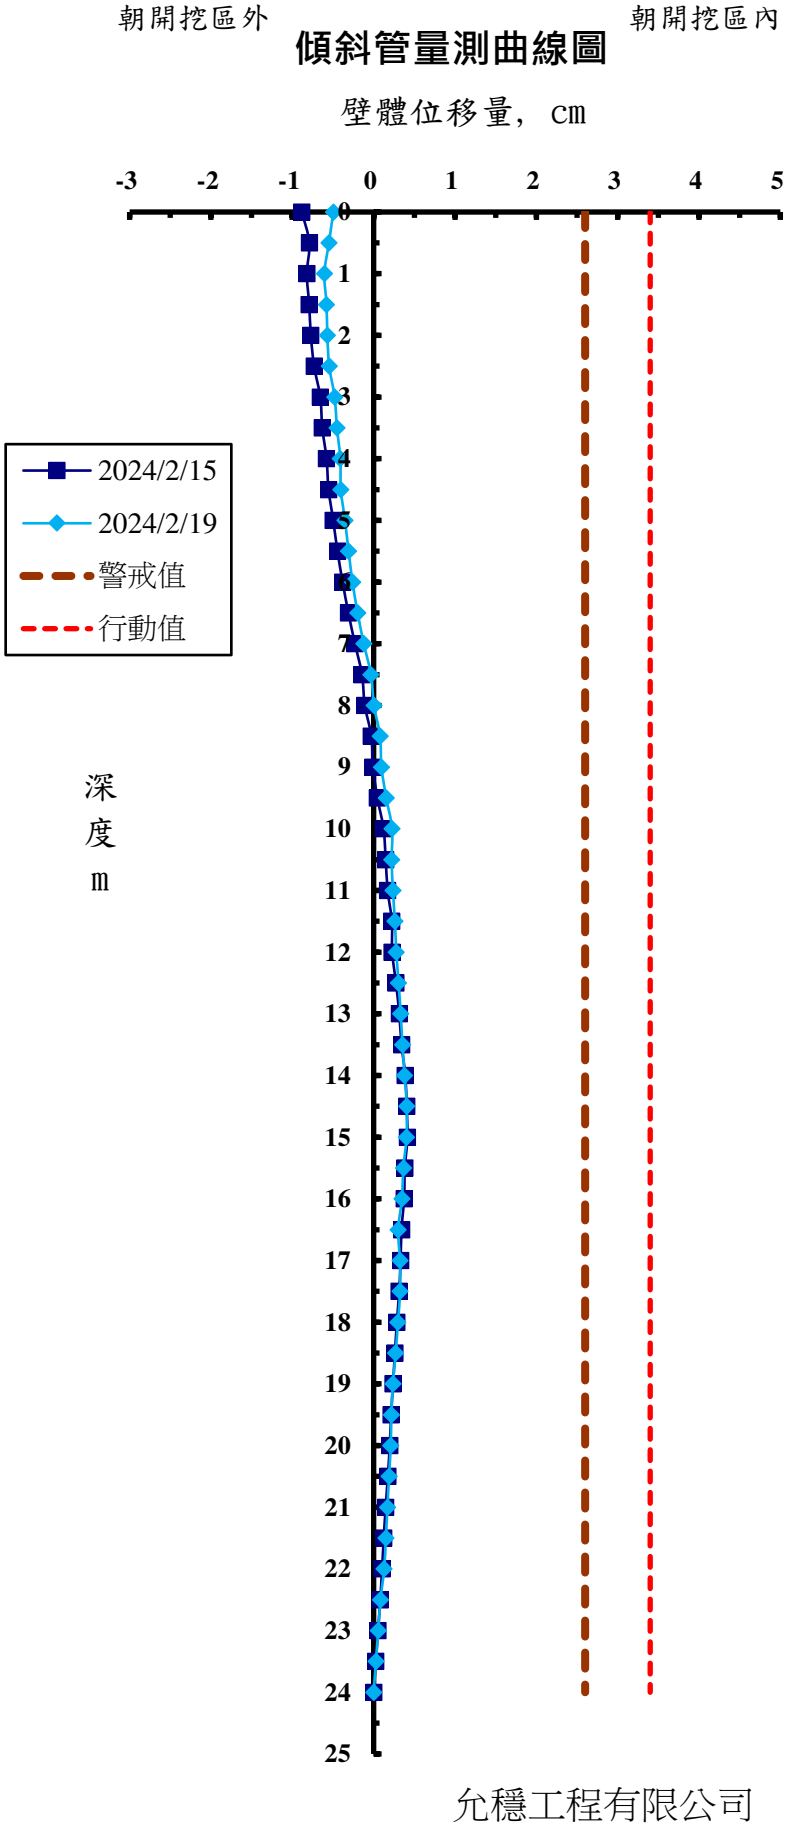


允穩工程有限公司

工 程 名 稱 ：光寶科技高雄製造中心-高雄市楠梓區二期廠房工程
前次量測日期：2024/2/15
本次量測日期：2024/2/19
傾斜管編號：SI-6
警戒值（cm）：2.6cm
行動值（cm）：3.4cm


| 深度 (m) | 前次位移量 (cm) | 本次位移量 (cm) |
|---|---|---|
| 0 | -0.965 | -0.934 |
| 0.5 | -0.838 | -0.860 |
| 1 | -0.806 | -0.797 |
| 1.5 | -0.786 | -0.773 |
| 2 | -0.749 | -0.731 |
| 2.5 | -0.705 | -0.686 |
| 3 | -0.663 | -0.644 |
| 3.5 | -0.622 | -0.593 |
| 4 | -0.586 | -0.550 |
| 4.5 | -0.533 | -0.509 |
| 5 | -0.480 | -0.458 |
| 5.5 | -0.427 | -0.403 |
| 6 | -0.375 | -0.357 |
| 6.5 | -0.317 | -0.298 |
| 7 | -0.262 | -0.239 |
| 7.5 | -0.214 | -0.195 |
| 8 | -0.175 | -0.149 |
| 8.5 | -0.131 | -0.113 |
| 9 | -0.091 | -0.080 |
| 9.5 | -0.052 | -0.040 |
| 10 | -0.020 | -0.009 |
| 10.5 | 0.006 | 0.008 |
| 11 | 0.032 | 0.032 |
| 11.5 | 0.057 | 0.056 |
| 12 | 0.073 | 0.075 |
| 12.5 | 0.084 | 0.103 |
| 13 | 0.107 | 0.108 |
| 13.5 | 0.115 | 0.117 |
| 14 | 0.120 | 0.135 |
| 14.5 | 0.117 | 0.129 |
| 15 | 0.119 | 0.115 |
| 15.5 | 0.122 | 0.160 |
| 16 | 0.092 | 0.142 |
| 16.5 | 0.076 | 0.122 |
| 17 | 0.074 | 0.112 |
| 17.5 | 0.057 | 0.093 |
| 18 | 0.066 | 0.087 |
| 18.5 | 0.062 | 0.102 |
| 19 | 0.061 | 0.105 |
| 19.5 | 0.046 | 0.072 |
| 20 | 0.087 | 0.114 |
| 20.5 | 0.072 | 0.108 |
| 21 | 0.071 | 0.108 |
| 21.5 | 0.067 | 0.083 |
| 22 | 0.059 | 0.060 |
| 22.5 | 0.044 | 0.038 |
| 23 | 0.030 | 0.026 |
| 23.5 | 0.015 | 0.013 |
| 24 | 0.000 | 0.000 |

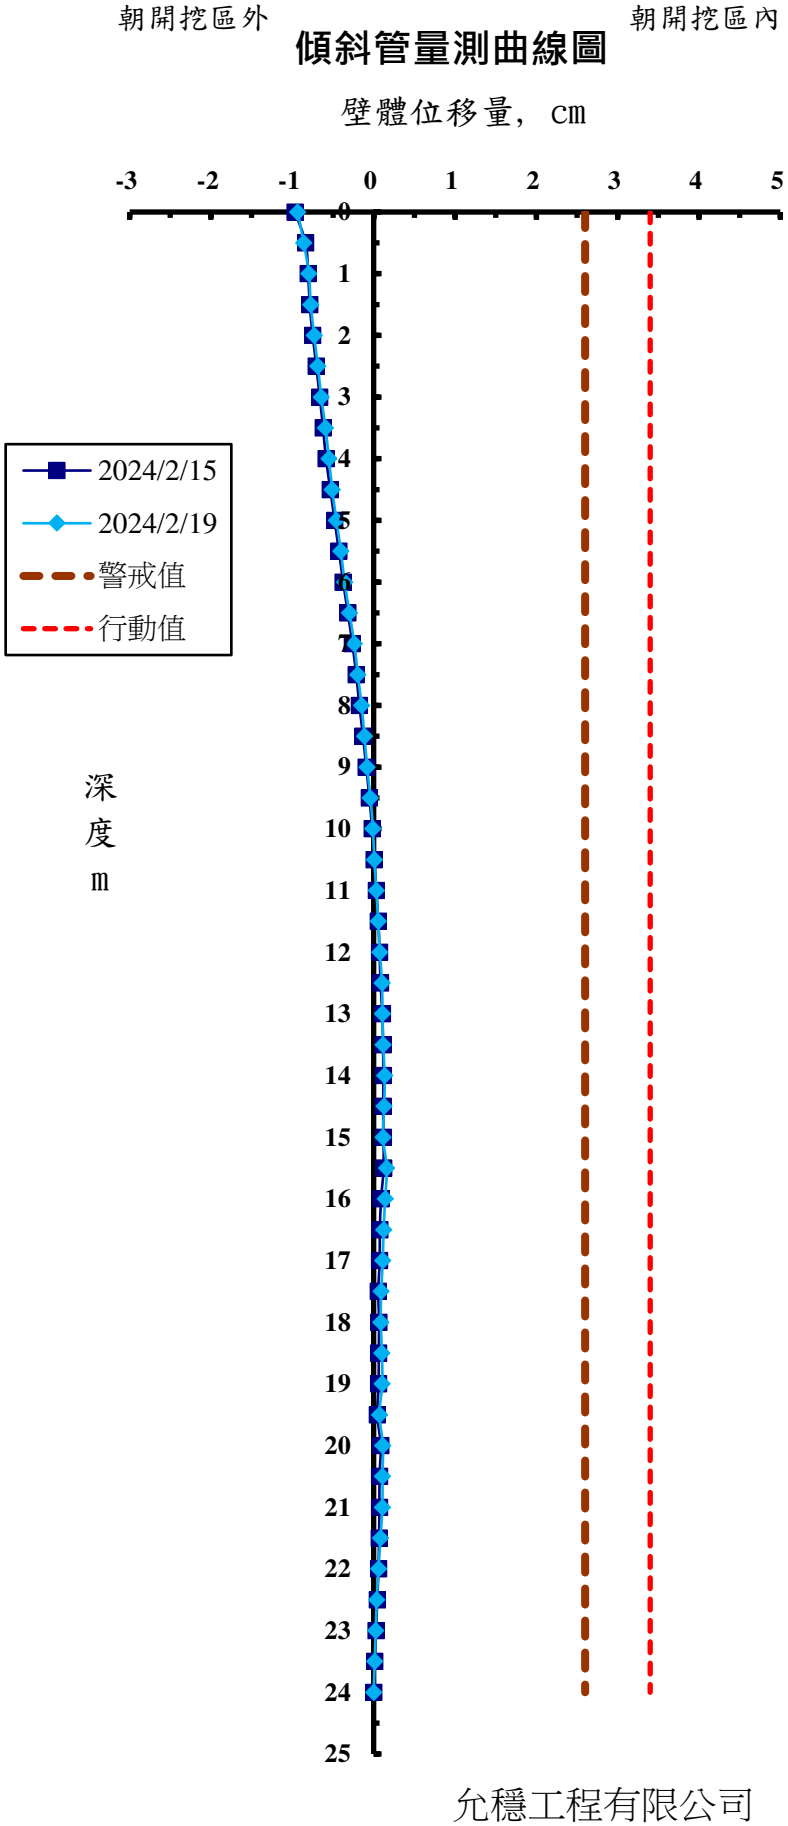


允穩工程有限公司

工 程 名 稱 ：光寶科技高雄製造中心-高雄市楠梓區二期廠房工程
前次量測日期：2024/2/15
本次量測日期：2024/2/19
傾斜管編號：SO-1
警戒值（cm）：2.6cm
行動值（cm）：3.4cm


| 深度 (m) | 前次位移量 (cm) | 本次位移量 (cm) |
|---|---|---|
| 0 | -0.501 | -0.680 |
| 0.5 | -0.668 | -0.848 |
| 1 | -0.586 | -0.766 |
| 1.5 | -0.554 | -0.730 |
| 2 | -0.530 | -0.700 |
| 2.5 | -0.483 | -0.651 |
| 3 | -0.470 | -0.632 |
| 3.5 | -0.454 | -0.605 |
| 4 | -0.425 | -0.561 |
| 4.5 | -0.379 | -0.512 |
| 5 | -0.356 | -0.487 |
| 5.5 | -0.298 | -0.420 |
| 6 | -0.271 | -0.386 |
| 6.5 | -0.235 | -0.338 |
| 7 | -0.209 | -0.303 |
| 7.5 | -0.187 | -0.273 |
| 8 | -0.163 | -0.238 |
| 8.5 | -0.107 | -0.179 |
| 9 | -0.105 | -0.168 |
| 9.5 | -0.109 | -0.161 |
| 10 | -0.047 | -0.108 |
| 10.5 | 0.053 | -0.024 |
| 11 | 0.137 | 0.093 |
| 11.5 | 0.151 | 0.114 |
| 12 | 0.164 | 0.091 |
| 12.5 | 0.164 | 0.141 |
| 13 | 0.187 | 0.165 |
| 13.5 | 0.192 | 0.173 |
| 14 | 0.214 | 0.205 |
| 14.5 | 0.215 | 0.213 |
| 15 | 0.207 | 0.212 |
| 15.5 | 0.185 | 0.188 |
| 16 | 0.176 | 0.179 |
| 16.5 | 0.179 | 0.173 |
| 17 | 0.179 | 0.172 |
| 17.5 | 0.199 | 0.177 |
| 18 | 0.248 | 0.235 |
| 18.5 | 0.237 | 0.214 |
| 19 | 0.195 | 0.172 |
| 19.5 | 0.173 | 0.154 |
| 20 | 0.178 | 0.160 |
| 20.5 | 0.166 | 0.144 |
| 21 | 0.120 | 0.113 |
| 21.5 | 0.123 | 0.110 |
| 22 | 0.117 | 0.104 |
| 22.5 | 0.094 | 0.078 |
| 23 | 0.058 | 0.042 |
| 23.5 | 0.014 | 0.006 |
| 24 | 0.000 | 0.000 |

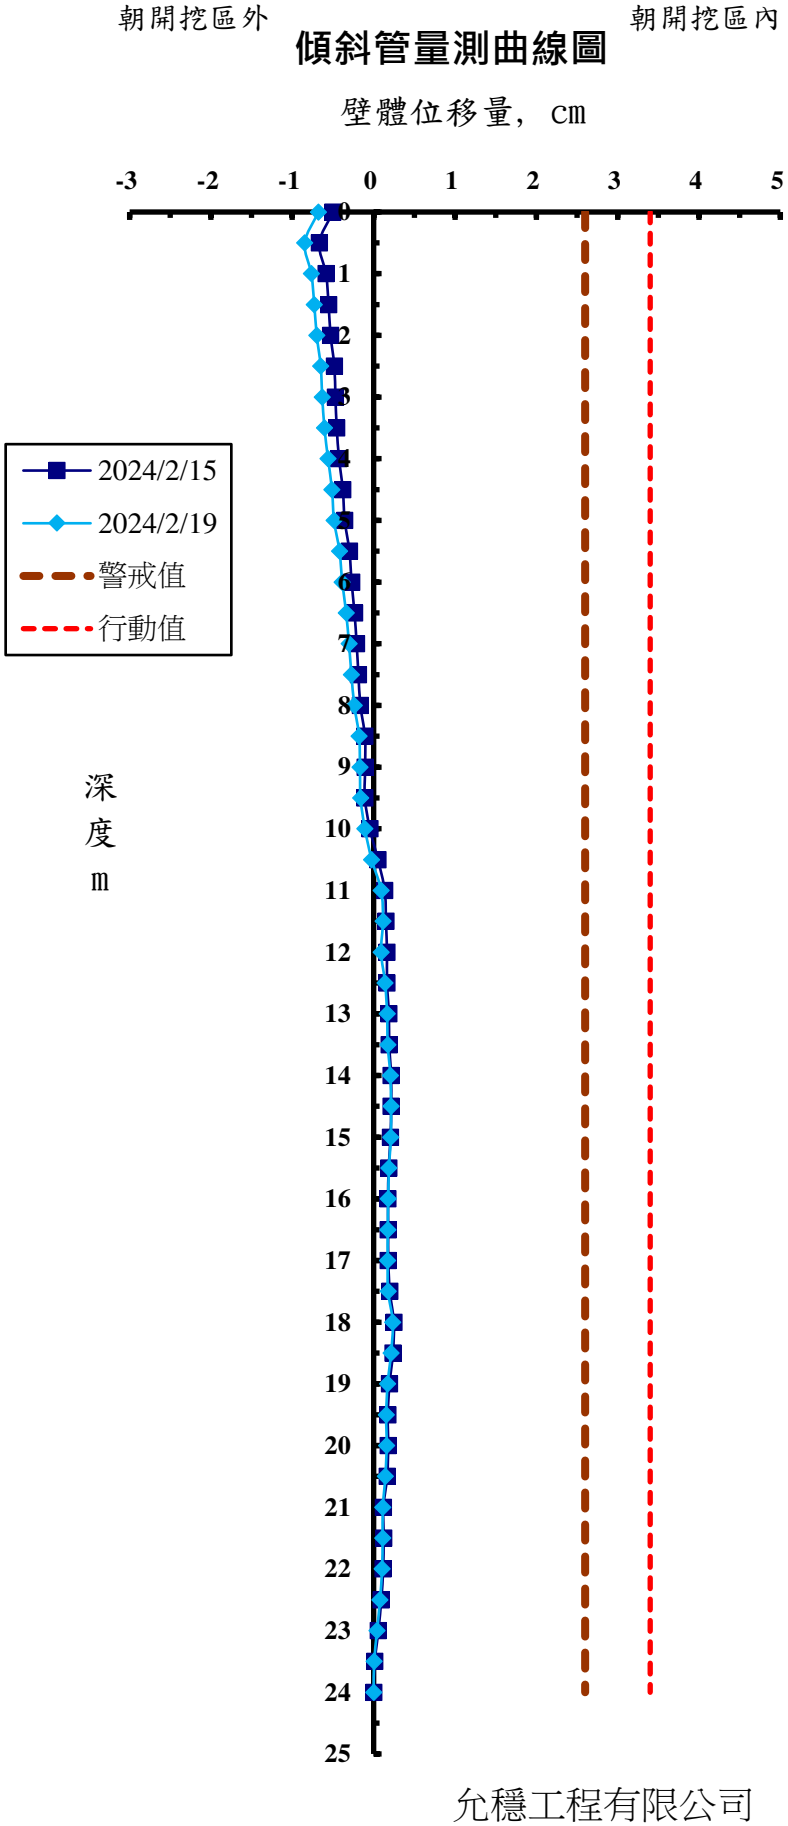


允穩工程有限公司

工 程 名 稱 ：光寶科技高雄製造中心-高雄市楠梓區二期廠房工程
前次量測日期：2024/2/15
本次量測日期：2024/2/19
傾斜管編號：SO-2
警戒值（cm）：2.6cm
行動值（cm）：3.4cm


| 深度 (m) | 前次位移量 (cm) | 本次位移量 (cm) |
|---|---|---|
| 0 | -0.919 | -1.984 |
| 0.5 | -0.954 | -0.960 |
| 1 | -0.921 | -0.928 |
| 1.5 | -0.880 | -0.888 |
| 2 | -0.850 | -0.865 |
| 2.5 | -0.797 | -0.831 |
| 3 | -0.748 | -0.788 |
| 3.5 | -0.781 | -0.735 |
| 4 | -0.765 | -0.696 |
| 4.5 | -0.704 | -0.639 |
| 5 | -0.643 | -0.578 |
| 5.5 | -0.573 | -0.504 |
| 6 | -0.526 | -0.450 |
| 6.5 | -0.463 | -0.389 |
| 7 | -0.348 | -0.290 |
| 7.5 | -0.204 | -0.154 |
| 8 | -0.148 | -0.095 |
| 8.5 | -0.086 | -0.031 |
| 9 | -0.033 | 0.025 |
| 9.5 | -0.002 | 0.055 |
| 10 | 0.020 | 0.076 |
| 10.5 | 0.057 | 0.117 |
| 11 | 0.121 | 0.185 |
| 11.5 | 0.153 | 0.227 |
| 12 | 0.164 | 0.233 |
| 12.5 | 0.197 | 0.238 |
| 13 | 0.232 | 0.261 |
| 13.5 | 0.198 | 0.219 |
| 14 | 0.220 | 0.234 |
| 14.5 | 0.239 | 0.239 |
| 15 | 0.229 | 0.229 |
| 15.5 | 0.239 | 0.239 |
| 16 | 0.262 | 0.259 |
| 16.5 | 0.274 | 0.274 |
| 17 | 0.258 | 0.261 |
| 17.5 | 0.225 | 0.242 |
| 18 | 0.187 | 0.250 |
| 18.5 | 0.185 | 0.256 |
| 19 | 0.181 | 0.241 |
| 19.5 | 0.178 | 0.232 |
| 20 | 0.145 | 0.190 |
| 20.5 | 0.157 | 0.188 |
| 21 | 0.085 | 0.118 |
| 21.5 | 0.083 | 0.116 |
| 22 | 0.072 | 0.099 |
| 22.5 | 0.091 | 0.117 |
| 23 | 0.103 | 0.130 |
| 23.5 | 0.070 | 0.085 |
| 24 | 0.000 | 0.000 |

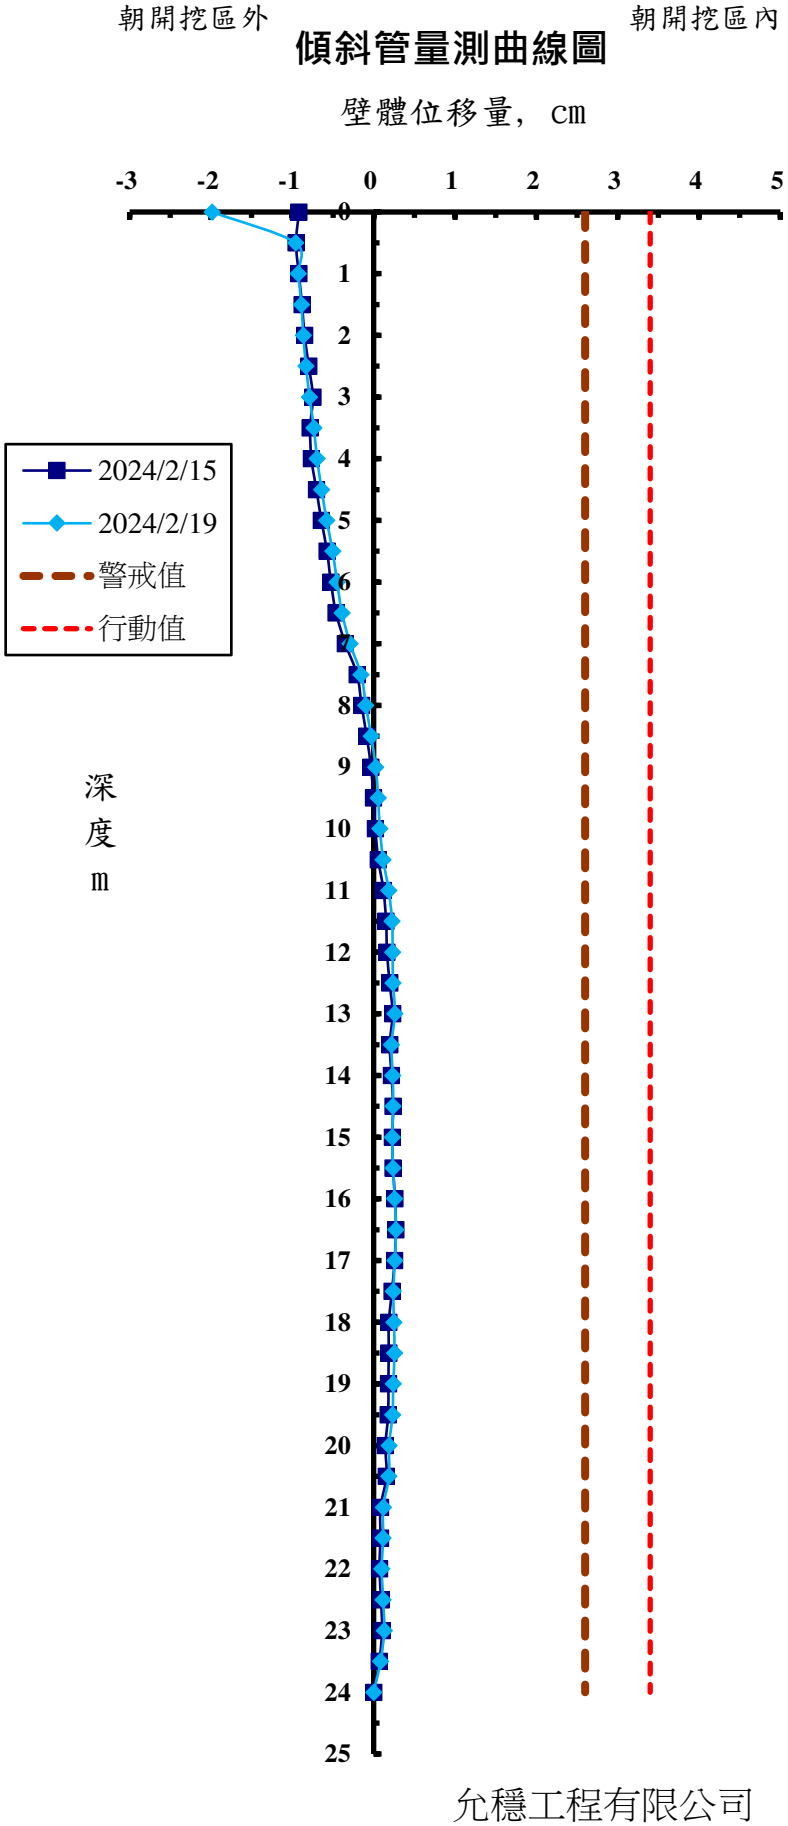


允穩工程有限公司

工 程 名 稱 ：光寶科技高雄製造中心-高雄市楠梓區二期廠房工程
前次量測日期：2024/2/15
本次量測日期：2024/2/19
傾斜管編號：SO-3
警 戒 值 (cm)：2.6cm
行 動 值 (cm)：3.4cm


| 深度 (m) | 前次位移量 (cm) | 本次位移量 (cm) |
|---|---|---|
| 0 | -0.979 | -0.878 |
| 0.5 | -0.976 | -0.864 |
| 1 | -0.936 | -0.820 |
| 1.5 | -0.846 | -0.729 |
| 2 | -0.775 | -0.658 |
| 2.5 | -0.713 | -0.602 |
| 3 | -0.637 | -0.523 |
| 3.5 | -0.587 | -0.467 |
| 4 | -0.510 | -0.389 |
| 4.5 | -0.441 | -0.312 |
| 5 | -0.370 | -0.221 |
| 5.5 | -0.262 | -0.116 |
| 6 | -0.154 | -0.001 |
| 6.5 | -0.058 | 0.102 |
| 7 | 0.006 | 0.167 |
| 7.5 | 0.082 | 0.255 |
| 8 | 0.119 | 0.303 |
| 8.5 | 0.171 | 0.365 |
| 9 | 0.206 | 0.408 |
| 9.5 | 0.255 | 0.462 |
| 10 | 0.290 | 0.496 |
| 10.5 | 0.290 | 0.501 |
| 11 | 0.306 | 0.512 |
| 11.5 | 0.326 | 0.528 |
| 12 | 0.343 | 0.546 |
| 12.5 | 0.357 | 0.553 |
| 13 | 0.378 | 0.563 |
| 13.5 | 0.379 | 0.558 |
| 14 | 0.397 | 0.577 |
| 14.5 | 0.414 | 0.578 |
| 15 | 0.409 | 0.562 |
| 15.5 | 0.403 | 0.544 |
| 16 | 0.375 | 0.513 |
| 16.5 | 0.377 | 0.509 |
| 17 | 0.316 | 0.441 |
| 17.5 | 0.292 | 0.409 |
| 18 | 0.253 | 0.363 |
| 18.5 | 0.244 | 0.350 |
| 19 | 0.186 | 0.273 |
| 19.5 | 0.178 | 0.257 |
| 20 | 0.150 | 0.220 |
| 20.5 | 0.144 | 0.212 |
| 21 | 0.134 | 0.198 |
| 21.5 | 0.142 | 0.193 |
| 22 | 0.150 | 0.196 |
| 22.5 | 0.099 | 0.144 |
| 23 | 0.089 | 0.106 |
| 23.5 | 0.059 | 0.060 |
| 24 | 0.000 | 0.000 |

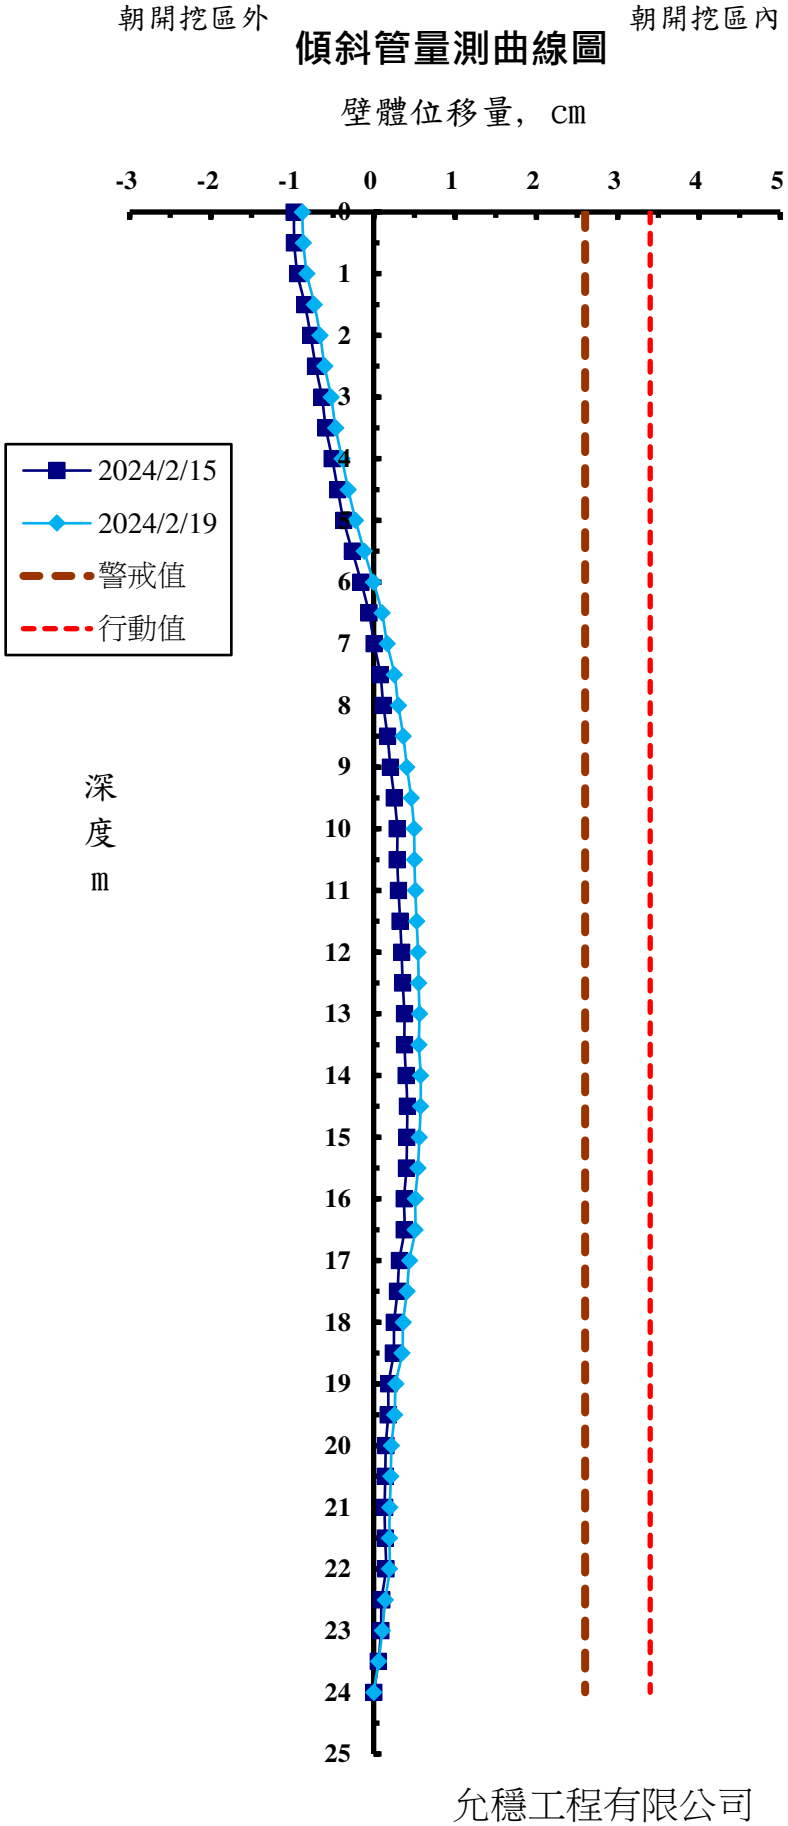


允穩工程有限公司

工 程 名 稱 ：光寶科技高雄製造中心-高雄市楠梓區二期廠房工程
前次量測日期：2024/2/15
本次量測日期：2024/2/19
傾斜管編號：SO-4
警戒值（cm）：2.6cm
行動值（cm）：3.4cm


| 深度 (m) | 前次位移量 (cm) | 本次位移量 (cm) |
|---|---|---|
| 0 | -0.103 | -0.190 |
| 0.5 | -0.141 | -0.219 |
| 1 | -0.124 | -0.194 |
| 1.5 | -0.094 | -0.168 |
| 2 | -0.068 | -0.135 |
| 2.5 | -0.014 | -0.064 |
| 3 | 0.009 | -0.034 |
| 3.5 | 0.001 | -0.001 |
| 4 | 0.009 | 0.025 |
| 4.5 | 0.041 | 0.061 |
| 5 | 0.071 | 0.101 |
| 5.5 | 0.068 | 0.102 |
| 6 | 0.075 | 0.121 |
| 6.5 | 0.135 | 0.180 |
| 7 | 0.176 | 0.230 |
| 7.5 | 0.213 | 0.269 |
| 8 | 0.241 | 0.299 |
| 8.5 | 0.272 | 0.327 |
| 9 | 0.279 | 0.345 |
| 9.5 | 0.314 | 0.385 |
| 10 | 0.314 | 0.415 |
| 10.5 | 0.308 | 0.416 |
| 11 | 0.380 | 0.493 |
| 11.5 | 0.373 | 0.503 |
| 12 | 0.325 | 0.449 |
| 12.5 | 0.296 | 0.324 |
| 13 | 0.263 | 0.298 |
| 13.5 | 0.319 | 0.345 |
| 14 | 0.407 | 0.430 |
| 14.5 | 0.476 | 0.487 |
| 15 | 0.481 | 0.484 |
| 15.5 | 0.381 | 0.407 |
| 16 | 0.298 | 0.316 |
| 16.5 | 0.235 | 0.255 |
| 17 | 0.209 | 0.228 |
| 17.5 | 0.195 | 0.208 |
| 18 | 0.214 | 0.223 |
| 18.5 | 0.206 | 0.221 |
| 19 | 0.209 | 0.226 |
| 19.5 | 0.181 | 0.196 |
| 20 | 0.129 | 0.137 |
| 20.5 | 0.188 | 0.180 |
| 21 | 0.162 | 0.147 |
| 21.5 | 0.155 | 0.142 |
| 22 | 0.124 | 0.127 |
| 22.5 | 0.068 | 0.070 |
| 23 | 0.057 | 0.056 |
| 23.5 | 0.042 | 0.032 |
| 24 | 0.000 | 0.000 |

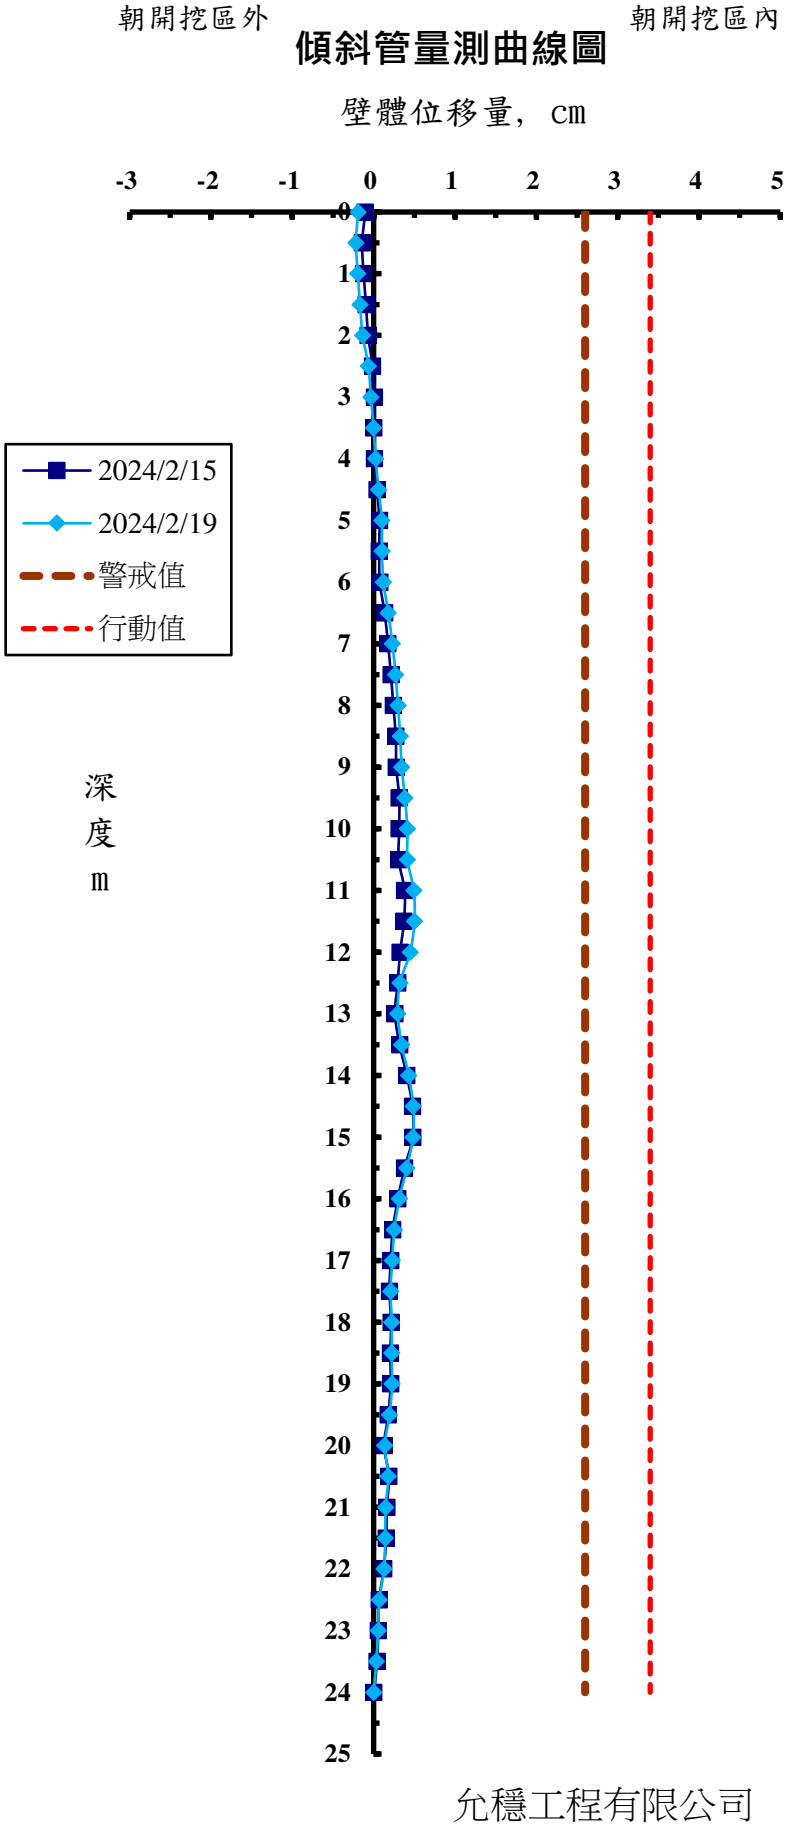


允穩工程有限公司

工 程 名 稱 ：光寶科技高雄製造中心-高雄市楠梓區二期廠房工程
前次量測日期：2024/2/15
本次量測日期：2024/2/19
傾斜管編號：SO-5
警戒值（cm）：2.6cm
行動值（cm）：3.4cm


| 深度 (m) | 前次位移量 (cm) | 本次位移量 (cm) |
|---|---|---|
| 0 | -1.324 | -1.637 |
| 0.5 | -1.280 | -1.579 |
| 1 | -1.226 | -1.527 |
| 1.5 | -1.178 | -1.470 |
| 2 | -1.137 | -1.421 |
| 2.5 | -1.099 | -1.372 |
| 3 | -1.109 | -1.373 |
| 3.5 | -1.087 | -1.310 |
| 4 | -0.973 | -1.141 |
| 4.5 | -0.854 | -1.034 |
| 5 | -0.770 | -0.940 |
| 5.5 | -0.624 | -0.787 |
| 6 | -0.535 | -0.682 |
| 6.5 | -0.446 | -0.594 |
| 7 | -0.497 | -0.657 |
| 7.5 | -0.479 | -0.648 |
| 8 | -0.490 | -0.657 |
| 8.5 | -0.510 | -0.660 |
| 9 | -0.469 | -0.606 |
| 9.5 | -0.384 | -0.507 |
| 10 | -0.306 | -0.419 |
| 10.5 | -0.256 | -0.360 |
| 11 | -0.219 | -0.317 |
| 11.5 | -0.142 | -0.227 |
| 12 | -0.009 | -0.084 |
| 12.5 | 0.081 | 0.018 |
| 13 | 0.098 | 0.043 |
| 13.5 | 0.010 | -0.038 |
| 14 | -0.130 | -0.172 |
| 14.5 | -0.198 | -0.228 |
| 15 | -0.156 | -0.182 |
| 15.5 | -0.027 | -0.048 |
| 16 | 0.045 | 0.031 |
| 16.5 | 0.017 | 0.009 |
| 17 | -0.078 | -0.077 |
| 17.5 | -0.031 | -0.016 |
| 18 | -0.031 | -0.014 |
| 18.5 | 0.025 | 0.050 |
| 19 | 0.042 | 0.071 |
| 19.5 | 0.010 | 0.045 |
| 20 | -0.016 | 0.028 |
| 20.5 | -0.053 | -0.001 |
| 21 | -0.056 | 0.001 |
| 21.5 | -0.043 | 0.023 |
| 22 | -0.048 | -0.015 |
| 22.5 | -0.039 | 0.000 |
| 23 | -0.001 | 0.017 |
| 23.5 | 0.034 | 0.023 |
| 24 | 0.000 | 0.000 |

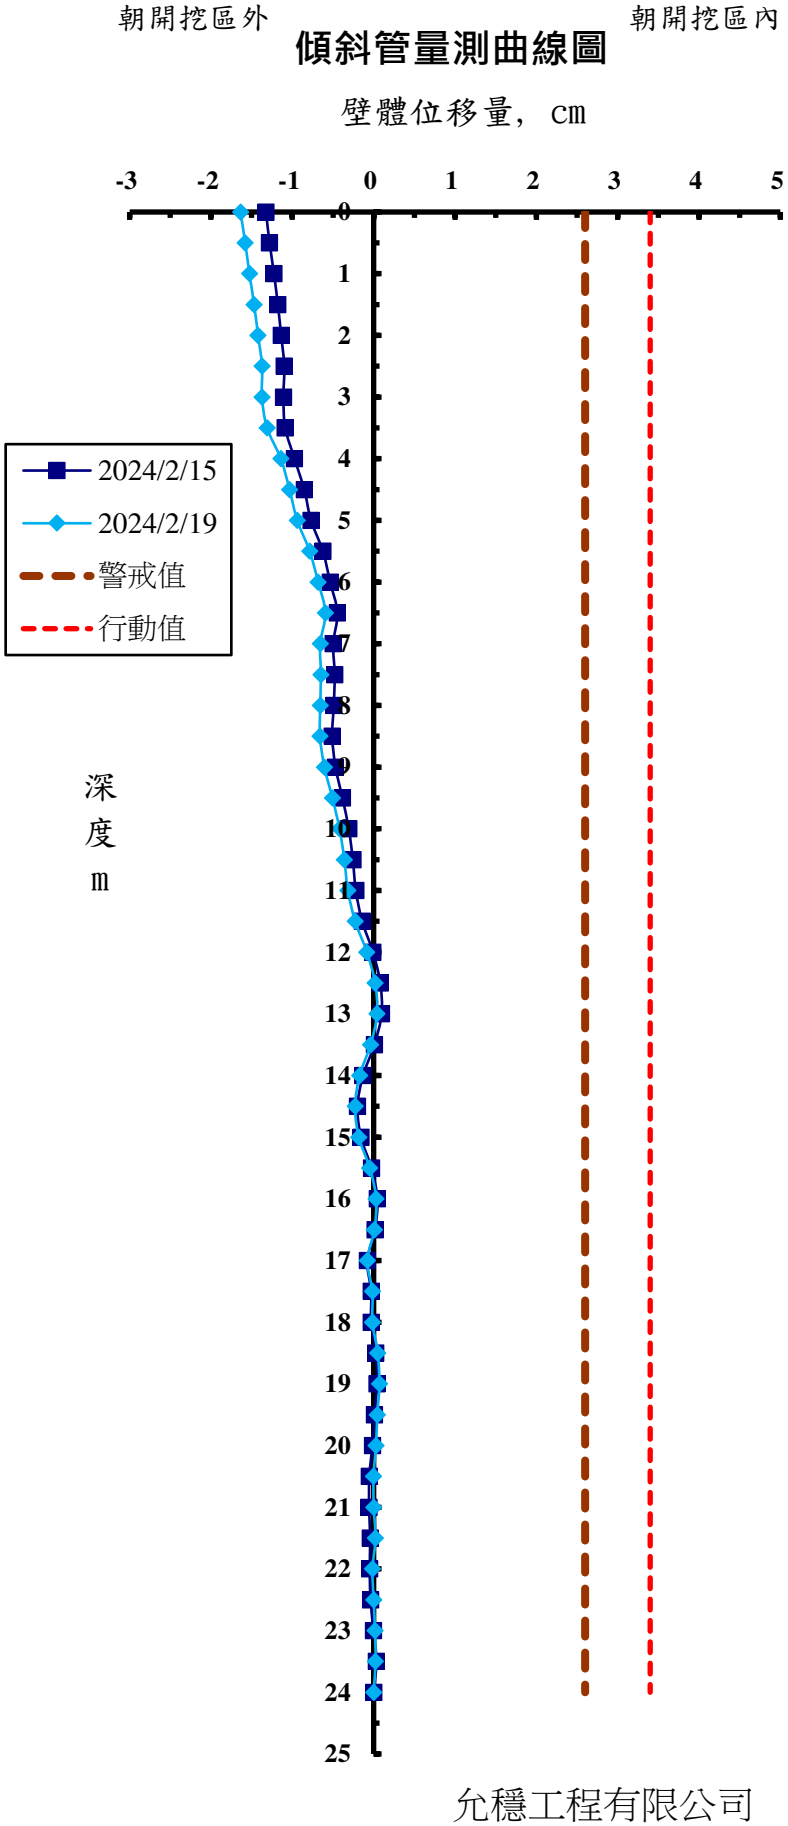


允穩工程有限公司

工 程 名 稱 ：光寶科技高雄製造中心-高雄市楠梓區二期廠房工程
前次量測日期：2024/2/15
本次量測日期：2024/2/19
傾斜管編號：SO-6
警戒值（cm）：2.6cm
行動值（cm）：3.4cm


| 深度 (m) | 前次位移量 (cm) | 本次位移量 (cm) |
|---|---|---|
| 0 | -0.861 | -0.841 |
| 0.5 | -0.801 | -0.774 |
| 1 | -0.772 | -0.748 |
| 1.5 | -0.742 | -0.723 |
| 2 | -0.706 | -0.686 |
| 2.5 | -0.656 | -0.645 |
| 3 | -0.614 | -0.610 |
| 3.5 | -0.563 | -0.565 |
| 4 | -0.519 | -0.525 |
| 4.5 | -0.475 | -0.486 |
| 5 | -0.432 | -0.448 |
| 5.5 | -0.395 | -0.409 |
| 6 | -0.359 | -0.371 |
| 6.5 | -0.319 | -0.332 |
| 7 | -0.277 | -0.291 |
| 7.5 | -0.235 | -0.251 |
| 8 | -0.200 | -0.207 |
| 8.5 | -0.178 | -0.172 |
| 9 | -0.147 | -0.138 |
| 9.5 | -0.111 | -0.099 |
| 10 | -0.075 | -0.067 |
| 10.5 | -0.054 | -0.039 |
| 11 | -0.028 | -0.017 |
| 11.5 | 0.003 | 0.004 |
| 12 | 0.040 | 0.032 |
| 12.5 | 0.068 | 0.064 |
| 13 | 0.098 | 0.096 |
| 13.5 | 0.119 | 0.118 |
| 14 | 0.132 | 0.132 |
| 14.5 | 0.142 | 0.139 |
| 15 | 0.150 | 0.139 |
| 15.5 | 0.149 | 0.132 |
| 16 | 0.150 | 0.134 |
| 16.5 | 0.158 | 0.142 |
| 17 | 0.164 | 0.151 |
| 17.5 | 0.165 | 0.155 |
| 18 | 0.174 | 0.155 |
| 18.5 | 0.190 | 0.154 |
| 19 | 0.200 | 0.152 |
| 19.5 | 0.190 | 0.145 |
| 20 | 0.182 | 0.140 |
| 20.5 | 0.172 | 0.132 |
| 21 | 0.167 | 0.127 |
| 21.5 | 0.160 | 0.117 |
| 22 | 0.143 | 0.105 |
| 22.5 | 0.125 | 0.090 |
| 23 | 0.099 | 0.060 |
| 23.5 | 0.057 | 0.030 |
| 24 | 0.000 | 0.000 |

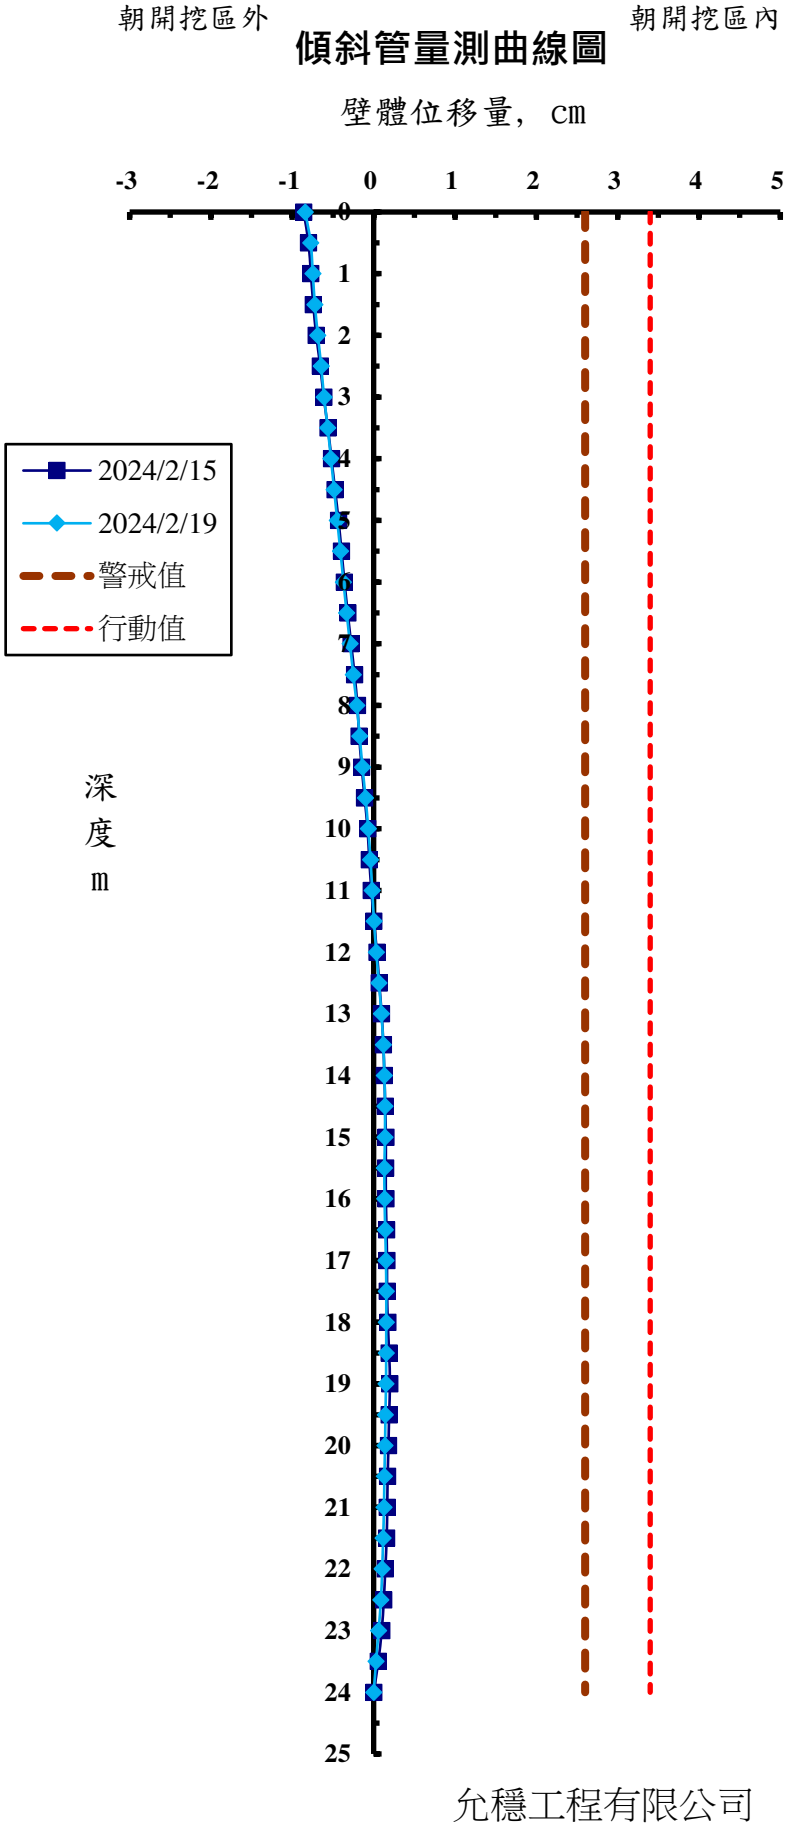


允穩工程有限公司

工 程 名 稱 ：光寶科技高雄製造中心-高雄市楠梓區二期廠房工程
前次量測日期：2024/2/15
本次量測日期：2024/2/19
傾斜管編號：SO-7
警戒值（cm）：2.6cm
行動值（cm）：3.4cm


| 深度 (m) | 前次位移量 (cm) | 本次位移量 (cm) |
|---|---|---|
| 0 | -1.937 | -1.609 |
| 0.5 | -1.997 | -1.690 |
| 1 | -1.984 | -1.682 |
| 1.5 | -1.974 | -1.674 |
| 2 | -1.955 | -1.655 |
| 2.5 | -1.934 | -1.634 |
| 3 | -1.907 | -1.610 |
| 3.5 | -1.872 | -1.579 |
| 4 | -1.840 | -1.552 |
| 4.5 | -1.783 | -1.496 |
| 5 | -1.777 | -1.494 |
| 5.5 | -1.771 | -1.491 |
| 6 | -1.727 | -1.442 |
| 6.5 | -1.662 | -1.382 |
| 7 | -1.606 | -1.328 |
| 7.5 | -1.547 | -1.271 |
| 8 | -1.498 | -1.225 |
| 8.5 | -1.444 | -1.171 |
| 9 | -1.345 | -1.089 |
| 9.5 | -1.285 | -1.027 |
| 10 | -1.236 | -0.977 |
| 10.5 | -1.139 | -0.879 |
| 11 | -1.043 | -0.793 |
| 11.5 | -0.983 | -0.761 |
| 12 | -0.955 | -0.752 |
| 12.5 | -0.899 | -0.721 |
| 13 | -0.841 | -0.673 |
| 13.5 | -0.790 | -0.622 |
| 14 | -0.772 | -0.611 |
| 14.5 | -0.717 | -0.579 |
| 15 | -0.732 | -0.635 |
| 15.5 | -0.736 | -0.638 |
| 16 | -0.734 | -0.648 |
| 16.5 | -0.685 | -0.586 |
| 17 | -0.609 | -0.518 |
| 17.5 | -0.583 | -0.522 |
| 18 | -0.504 | -0.465 |
| 18.5 | -0.467 | -0.461 |
| 19 | -0.424 | -0.419 |
| 19.5 | -0.368 | -0.369 |
| 20 | -0.317 | -0.322 |
| 20.5 | -0.284 | -0.286 |
| 21 | -0.249 | -0.248 |
| 21.5 | -0.217 | -0.212 |
| 22 | -0.157 | -0.160 |
| 22.5 | -0.101 | -0.111 |
| 23 | -0.064 | -0.072 |
| 23.5 | -0.039 | -0.040 |
| 24 | 0.000 | 0.000 |

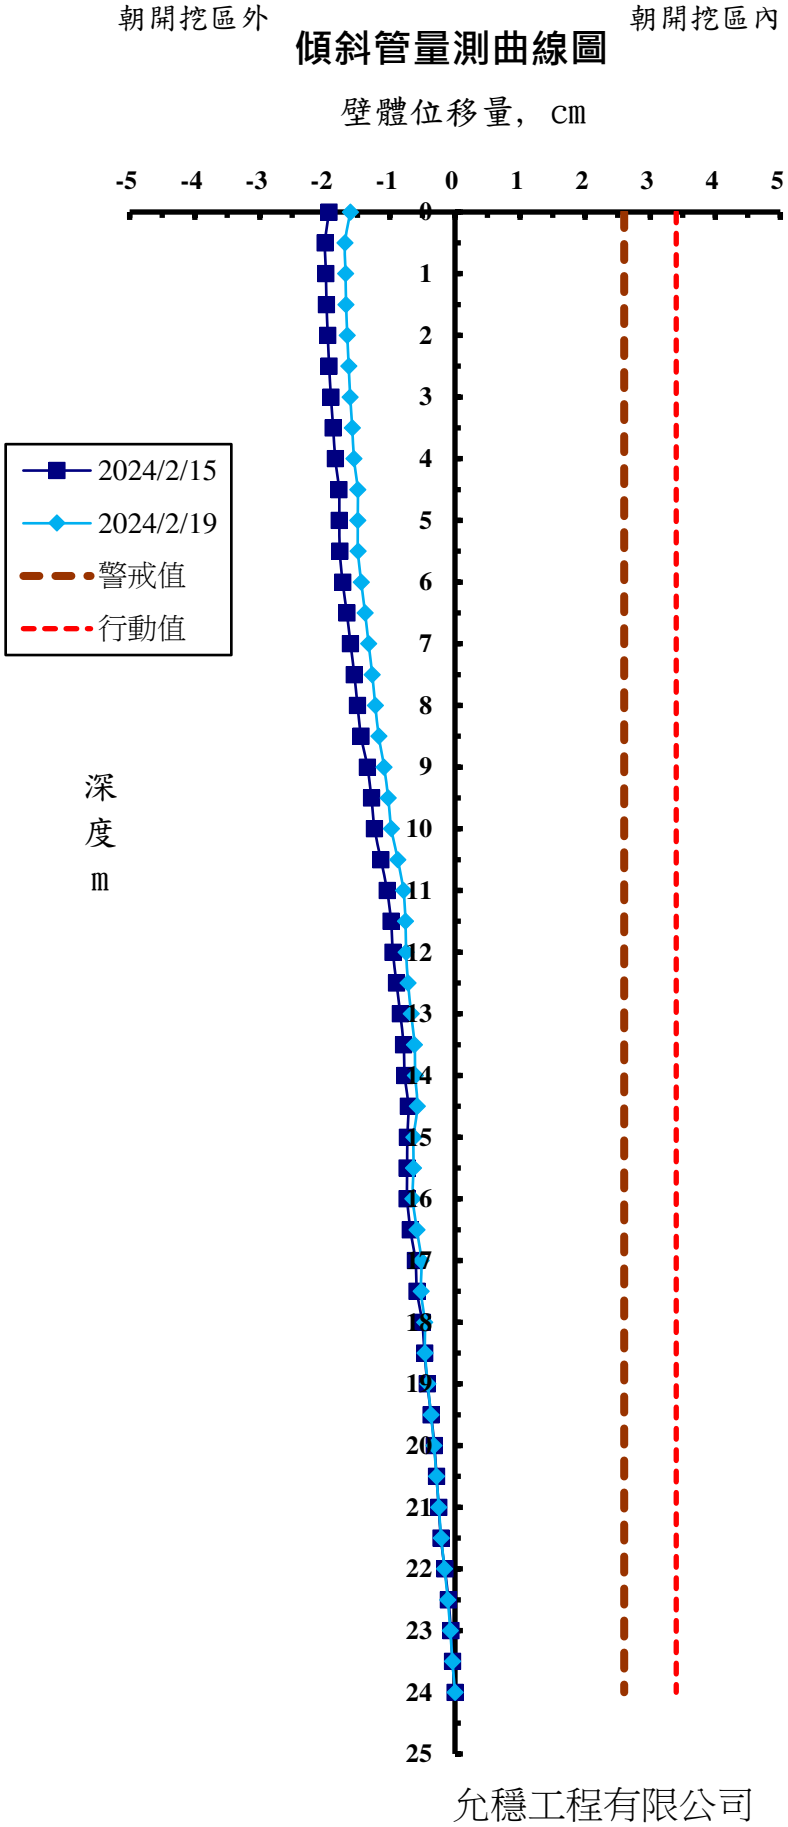


允穩工程有限公司

工 程 名 稱 ：光寶科技高雄製造中心-高雄市楠梓區二期廠房工程
前次量測日期：2024/2/15
本次量測日期：2024/2/19
傾斜管編號：SO-8
警戒值（cm）：2.6cm
行動值（cm）：3.4cm


| 深度 (m) | 前次位移量 (cm) | 本次位移量 (cm) |
|---|---|---|
| 0 | -1.423 | -1.230 |
| 0.5 | -1.155 | -0.970 |
| 1 | -1.182 | -0.997 |
| 1.5 | -1.120 | -0.932 |
| 2 | -1.077 | -0.885 |
| 2.5 | -1.053 | -0.861 |
| 3 | -1.019 | -0.836 |
| 3.5 | -0.979 | -0.785 |
| 4 | -0.924 | -0.719 |
| 4.5 | -0.868 | -0.660 |
| 5 | -0.821 | -0.605 |
| 5.5 | -0.773 | -0.555 |
| 6 | -0.725 | -0.505 |
| 6.5 | -0.686 | -0.463 |
| 7 | -0.653 | -0.420 |
| 7.5 | -0.612 | -0.374 |
| 8 | -0.571 | -0.331 |
| 8.5 | -0.544 | -0.293 |
| 9 | -0.530 | -0.275 |
| 9.5 | -0.522 | -0.260 |
| 10 | -0.556 | -0.294 |
| 10.5 | -0.588 | -0.326 |
| 11 | -0.584 | -0.319 |
| 11.5 | -0.578 | -0.314 |
| 12 | -0.541 | -0.282 |
| 12.5 | -0.517 | -0.257 |
| 13 | -0.473 | -0.216 |
| 13.5 | -0.435 | -0.183 |
| 14 | -0.459 | -0.209 |
| 14.5 | -0.524 | -0.272 |
| 15 | -0.514 | -0.270 |
| 15.5 | -0.413 | -0.168 |
| 16 | -0.355 | -0.109 |
| 16.5 | -0.359 | -0.121 |
| 17 | -0.343 | -0.104 |
| 17.5 | -0.227 | -0.002 |
| 18 | -0.207 | -0.024 |
| 18.5 | -0.207 | -0.063 |
| 19 | -0.207 | -0.064 |
| 19.5 | -0.186 | -0.052 |
| 20 | -0.166 | -0.037 |
| 20.5 | -0.130 | -0.014 |
| 21 | -0.090 | 0.014 |
| 21.5 | -0.062 | 0.021 |
| 22 | -0.036 | 0.029 |
| 22.5 | -0.007 | 0.043 |
| 23 | 0.004 | 0.039 |
| 23.5 | 0.004 | 0.016 |
| 24 | 0.000 | 0.000 |

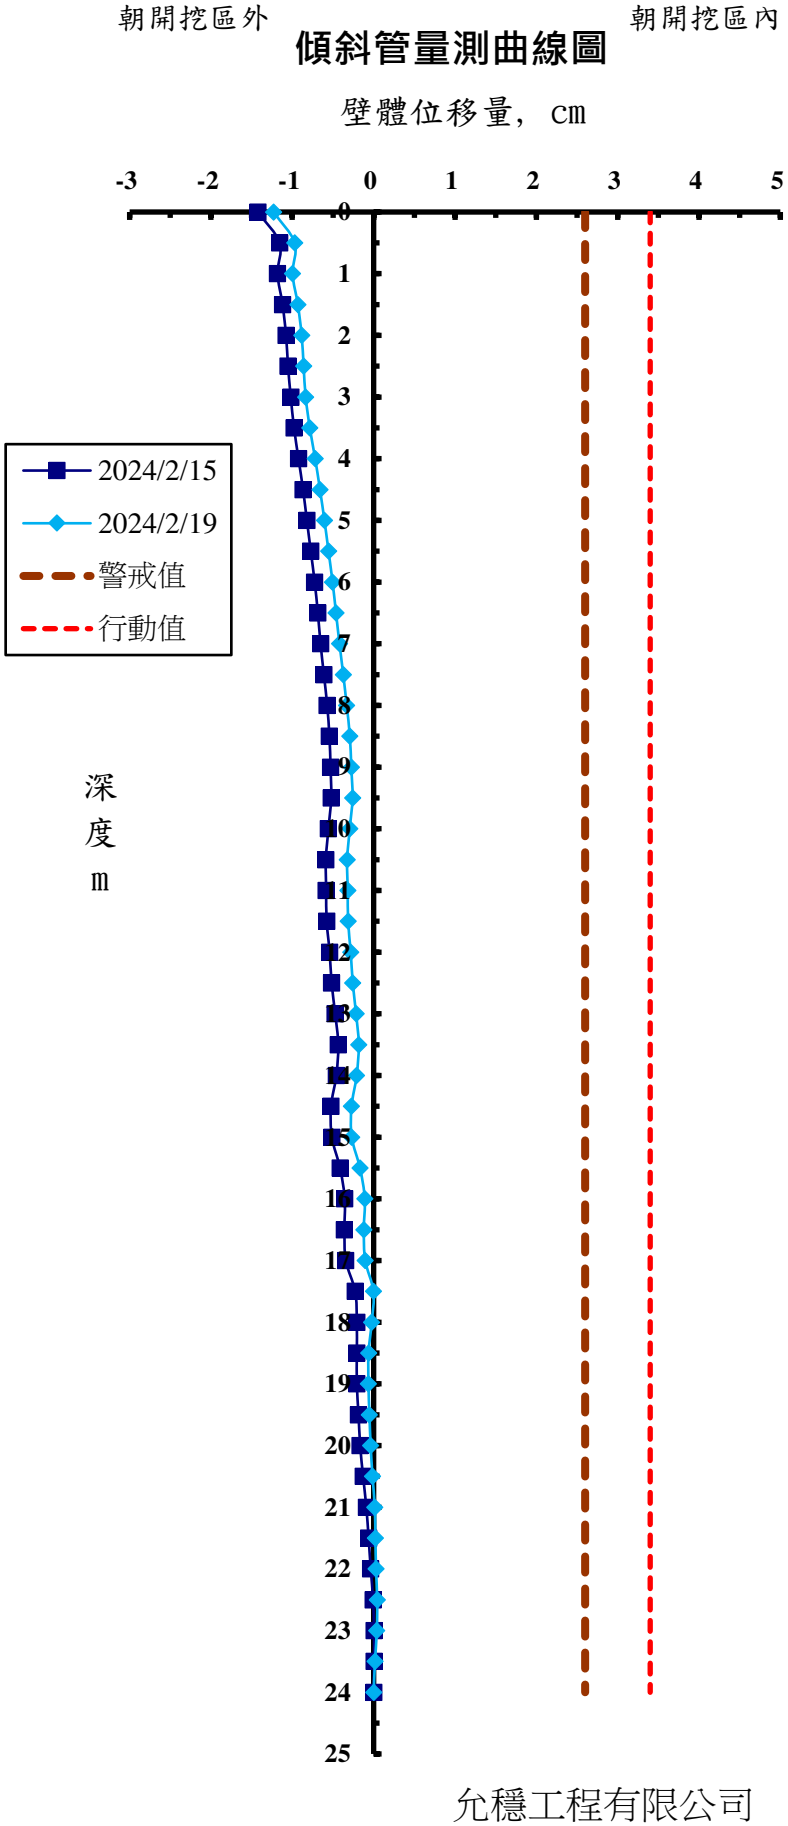


允穩工程有限公司

工 程 名 稱 ：光寶科技高雄製造中心-高雄市楠梓區二期廠房工程
前次量測日期：2024/2/15
本次量測日期：2024/2/19
傾斜管編號：SO-9
警戒值（cm）：2.6cm
行動值（cm）：3.4cm

| 深度 (m) | 前次位移量 (cm) | 本次位移量 (cm) |
|---|---|---|
| 0 | -0.456 | -0.190 |
| 0.5 | -0.464 | -0.201 |
| 1 | -0.428 | -0.169 |
| 1.5 | -0.421 | -0.165 |
| 2 | -0.373 | -0.120 |
| 2.5 | -0.393 | -0.144 |
| 3 | -0.404 | -0.158 |
| 3.5 | -0.440 | -0.195 |
| 4 | -0.364 | -0.126 |
| 4.5 | -0.342 | -0.107 |
| 5 | -0.342 | -0.112 |
| 5.5 | -0.382 | -0.154 |
| 6 | -0.387 | -0.157 |
| 6.5 | -0.284 | -0.059 |
| 7 | -0.249 | -0.029 |
| 7.5 | -0.287 | -0.064 |
| 8 | -0.288 | -0.090 |
| 8.5 | -0.324 | -0.133 |
| 9 | -0.346 | -0.157 |
| 9.5 | -0.372 | -0.181 |
| 10 | -0.340 | -0.135 |
| 10.5 | -0.283 | -0.072 |
| 11 | -0.249 | -0.040 |
| 11.5 | -0.218 | -0.019 |
| 12 | -0.185 | 0.005 |
| 12.5 | -0.142 | 0.043 |
| 13 | -0.092 | 0.089 |
| 13.5 | -0.082 | 0.095 |
| 14 | -0.088 | 0.086 |
| 14.5 | -0.083 | 0.090 |
| 15 | -0.083 | 0.086 |
| 15.5 | -0.047 | 0.113 |
| 16 | 0.015 | 0.167 |
| 16.5 | 0.097 | 0.239 |
| 17 | 0.266 | 0.369 |
| 17.5 | 0.292 | 0.360 |
| 18 | 0.252 | 0.305 |
| 18.5 | 0.231 | 0.286 |
| 19 | 0.223 | 0.274 |
| 19.5 | 0.157 | 0.224 |
| 20 | 0.114 | 0.177 |
| 20.5 | 0.086 | 0.142 |
| 21 | 0.069 | 0.114 |
| 21.5 | 0.064 | 0.093 |
| 22 | 0.047 | 0.052 |
| 22.5 | 0.042 | 0.037 |
| 23 | 0.006 | 0.017 |
| 23.5 | -0.016 | -0.007 |
| 24 | 0.000 | 0.000 |

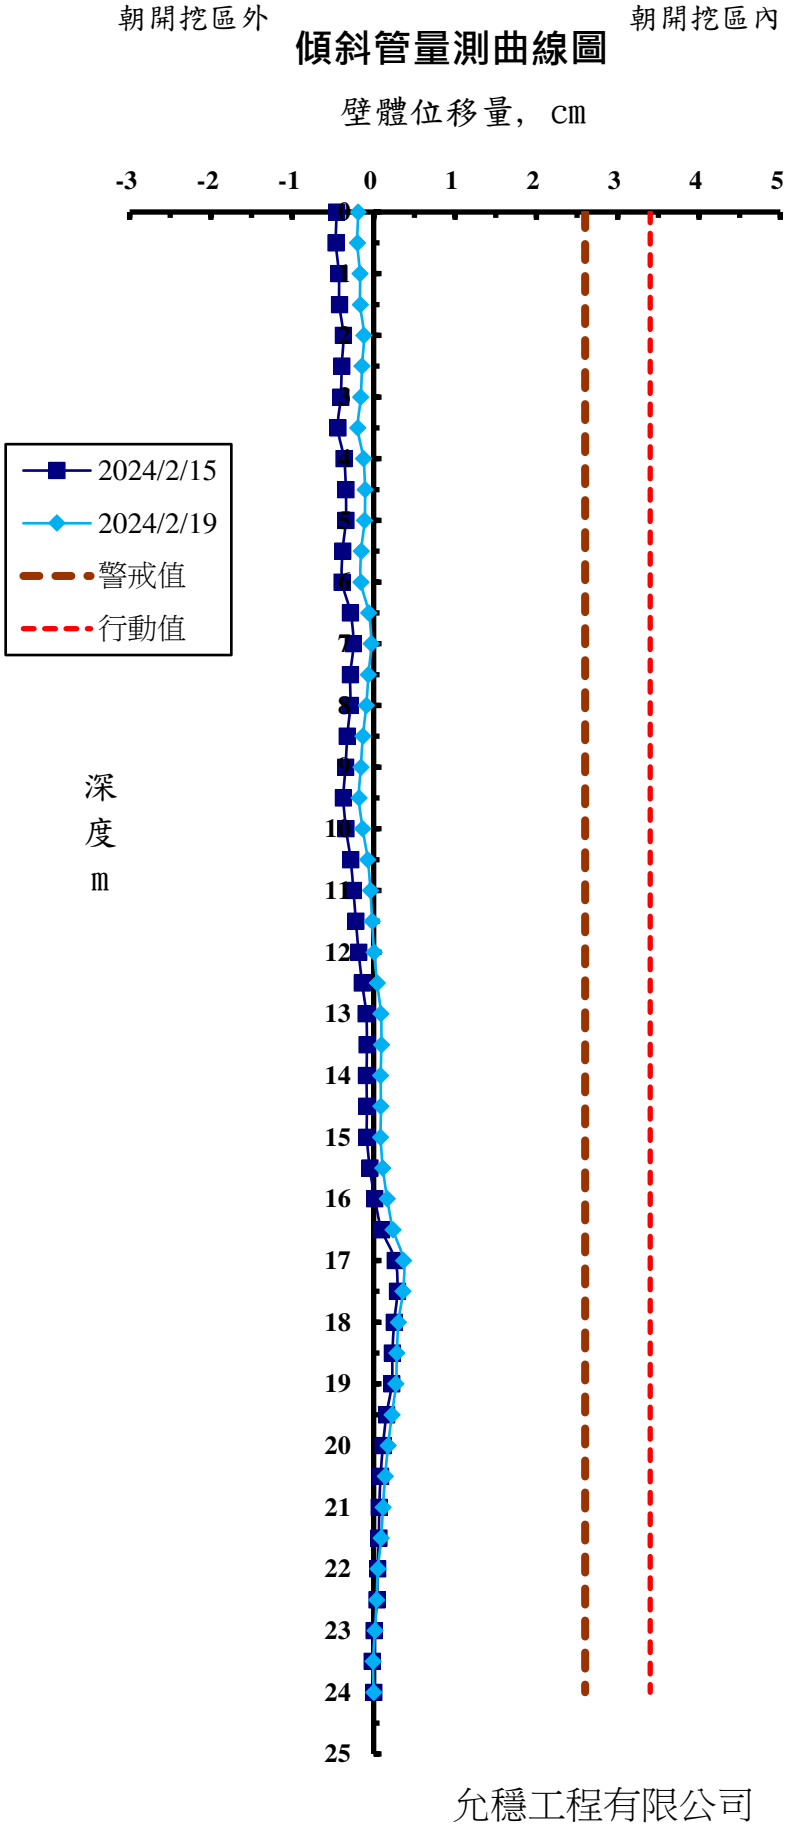


允穩工程有限公司

# 各施工階段支撐系統量測值

| 日期 | 第 一 層 (H400) | | | | 第 二 層 (H414) | | | | 第 三 層 (H414) | | | |
|---|---|---|---|---|---|---|---|---|---|---|---|---|
| | VG-101 (t/支) | VG-102 (t/支) | VG-103 (t/支) | VG-104 (t/支) | VG-201 (t/支) | VG-202 (t/支) | VG-203 (t/支) | VG-204 (t/支) | VG-301 (t/支) | VG-302 (t/支) | VG-303 (t/支) | VG-304 (t/支) |
| 2023/12/25 | - | - | 61.7 | 66.5 | - | - | - | - | - | - | - | - |
| 2023/12/28 | 66.9 | 65.1 | 51.5 | 62.7 | - | - | - | - | - | - | - | - |
| 2024/1/2 | 54.2 | 59.9 | 53.5 | 65.3 | - | - | - | - | - | - | - | - |
| 2024/1/5 | 58.6 | 68.5 | 53.7 | 62.7 | - | - | - | - | - | - | - | - |
| 2024/1/8 | 48.2 | 57.5 | 50.2 | 51.2 | - | - | - | - | - | - | - | - |
| 2024/1/11 | 74.0 | 59.9 | 85.2 | 82.4 | - | - | - | - | - | - | - | - |
| 2024/1/15 | 88.3 | 82.8 | 79.4 | 77.7 | - | - | - | - | - | - | - | - |
| 2024/1/18 | 87.2 | 81.7 | 91.7 | 91.0 | - | - | - | - | - | - | - | - |
| 2024/1/22 | 58.5 | 68.5 | 79.4 | 72.3 | - | - | - | - | - | - | - | - |
| 2024/1/25 | 69.7 | 71.4 | 54.0 | 76.0 | - | - | 132.6 | - | - | - | - | - |
| 2024/1/27 | 65.6 | 65.7 | 58.0 | 54.7 | 152.8 | 148.3 | 134.4 | 136.6 | - | - | - | - |
| 2024/1/29 | 74.7 | 71.5 | 53.9 | 56.7 | 140.5 | 161.4 | 138.4 | 136.3 | - | - | - | - |
| 2024/2/1 | 67.9 | 49.0 | 61.3 | 64.3 | 155.4 | 146.6 | 146.2 | 156.8 | - | - | - | - |
| 2024/2/5 | 76.6 | 56.4 | 53.5 | 50.7 | 132.1 | 154.2 | 149.1 | 147.1 | - | - | - | - |
| 2024/2/15 | 68.1 | 59.9 | 68.0 | 60.4 | 151.4 | 156.6 | 157.4 | 161.7 | - | - | - | - |
| 2024/2/19 | 78.6 | 68.6 | 62.4 | 81.9 | 175.5 | 185.9 | 156.8 | 162.0 | - | - | - | - |
| | | | | | | | | | | | | |
| | | | | | | | | | | | | |
# 鋼筋應力計量測值(一)

| 日期 | SS-1 (kg/cm²) | SS-2 (kg/cm²) | SS-3 (kg/cm²) | SS-4 (kg/cm²) | SS-5 (kg/cm²) | SS-6 (kg/cm²) | SS-7 (kg/cm²) | SS-8 (kg/cm²) | SS-9 (kg/cm²) | SS-10 (kg/cm²) | SS-11 (kg/cm²) | SS-12 (kg/cm²) | SS-13 (kg/cm²) | SS-14 (kg/cm²) | SS-15 (kg/cm²) | SS-16 (kg/cm²) | SS-17 (kg/cm²) | SS-18 (kg/cm²) |
|---|---|---|---|---|---|---|---|---|---|---|---|---|---|---|---|---|---|---|
| 2023/12/7 | -2.94 | - | 2.94 | 2.94 | - | -2.94 | - | - | - | - | -1.47 | - | - | - | - | -20.56 | - | - |
| 2023/12/14 | -45.53 | - | -22.03 | 33.78 | - | 16.16 | -36.72 | - | - | - | 0.00 | - | - | 30.84 | - | -24.97 | - | - |
| 2023/12/21 | -35.25 | - | -24.97 | 26.44 | - | 8.81 | 14.69 | -33.78 | - | - | - | - | - | 17.63 | - | -36.72 | - | - |
| 2023/12/25 | 23.50 | - | 22.03 | 4.41 | - | -26.44 | 56.38 | -71.97 | - | - | 11.75 | - | - | 0.00 | - | 17.63 | - | 4.41 |
| 2023/12/28 | 17.63 | - | 16.16 | 2.94 | - | -36.72 | 88.13 | -60.22 | - | - | 8.81 | - | - | -7.34 | - | -1.47 | - | - |
| 2024/1/2 | 13.22 | - | 14.69 | -1.47 | - | -8.81 | 83.72 | -66.10 | - | - | 4.41 | - | - | -7.34 | - | 7.34 | - | - |
| 2024/1/5 | 73.44 | - | 16.16 | 2.94 | - | 1.47 | - | -60.22 | - | - | 5.88 | - | - | -5.88 | - | 1.47 | - | - |
| 2024/1/8 | 14.69 | - | 14.69 | -5.88 | - | -5.88 | 88.13 | -64.63 | - | - | -1.47 | - | - | -86.66 | - | - | - | - |
| 2024/1/11 | 26.44 | - | 20.56 | -7.34 | - | -5.88 | 92.53 | -85.19 | - | - | -14.69 | - | - | - | - | - | - | - |
| 2024/1/15 | 26.44 | - | 17.63 | - | - | -5.88 | 96.94 | -99.88 | - | - | -17.63 | - | - | - | - | - | - | - |
| 2024/1/18 | 45.53 | - | 49.94 | - | - | -11.75 | 76.38 | -79.32 | - | - | 1.47 | - | - | - | - | - | - | - |
| 2024/1/22 | -2.94 | - | 35.25 | - | - | -22.03 | - | -121.91 | - | - | -2.94 | - | - | - | - | - | - | - |
| 2024/1/25 | 14.69 | - | 27.91 | - | - | -24.97 | 108.69 | -91.07 | - | - | 0.00 | - | - | - | - | - | - | -32.31 |
| 2024/1/29 | -33.38 | - | 17.63 | - | - | -54.35 | 51.41 | -44.06 | - | - | 26.44 | - | - | - | - | - | - | - |
| 2024/2/1 | -161.57 | - | 8.81 | - | - | -64.63 | -34.00 | 36.60 | - | - | 29.38 | - | - | - | - | - | - | - |
| 2024/2/5 | -143.94 | - | 7.34 | - | - | -61.69 | -91.07 | 47.00 | - | - | 16.16 | - | - | - | - | - | - | - |

| 日期 | SS-19 (kg/cm²) | SS-20 (kg/cm²) | SS-21 (kg/cm²) | SS-22 (kg/cm²) | SS-23 (kg/cm²) | SS-24 (kg/cm²) | SS-25 (kg/cm²) | SS-26 (kg/cm²) | SS-27 (kg/cm²) | SS-28 (kg/cm²) | SS-29 (kg/cm²) | SS-30 (kg/cm²) | SS-31 (kg/cm²) | SS-32 (kg/cm²) | SS-33 (kg/cm²) | SS-34 (kg/cm²) | SS-35 (kg/cm²) | SS-36 (kg/cm²) |
|---|---|---|---|---|---|---|---|---|---|---|---|---|---|---|---|---|---|---|
| 2023/12/7 | 7.34 | -13.22 | - | - | - | 0.00 | - | - | - | - | - | - | - | -19.09 | 129.25 | 1.47 | 2.94 | - |
| 2023/12/14 | 0.00 | 0.00 | - | - | - | 8.81 | - | 94.00 | - | - | - | - | - | -14.69 | 60.22 | -5.88 | 8.81 | - |
| 2023/12/21 | - | -13.22 | - | - | - | -1.47 | - | 114.57 | - | - | - | - | - | -60.22 | -5.88 | -23.50 | 4.41 | - |
| 2023/12/25 | - | -54.35 | - | - | 63.16 | 2.94 | - | 107.22 | - | - | - | - | - | -38.19 | -4.41 | -57.28 | 10.28 | - |
| 2023/12/28 | - | -51.41 | - | - | 54.35 | -2.94 | - | 121.91 | - | -4.41 | - | - | - | -39.66 | -8.81 | - | 7.34 | - |
| 2024/1/2 | - | -51.41 | - | - | 67.56 | -2.94 | - | 180.66 | - | -27.91 | - | - | - | - | 13.22 | - | 11.75 | - |
| 2024/1/5 | - | -86.66 | - | - | 80.78 | 1.47 | - | 174.79 | - | -29.38 | - | - | 74.91 | - | 22.03 | - | 20.56 | - |
| 2024/1/8 | - | -129.25 | - | - | 79.32 | -10.28 | - | 246.76 | - | -30.84 | - | - | 130.72 | - | -7.34 | - | -2.94 | - |
| 2024/1/11 | - | -117.50 | - | - | 83.72 | -13.22 | - | 240.88 | - | -23.50 | - | - | 127.79 | - | -10.28 | - | -7.34 | - |
| 2024/1/15 | - | - | - | - | 92.53 | -10.28 | - | - | - | -51.41 | - | - | - | - | 0.00 | - | 13.22 | - |
| 2024/1/18 | - | - | - | - | 108.69 | -10.28 | - | - | - | -58.75 | - | - | - | - | 2.94 | - | 19.09 | - |
| 2024/1/22 | - | - | - | - | 113.10 | -16.16 | - | - | - | -60.22 | - | - | - | - | -7.34 | - | 19.09 | - |
| 2024/1/25 | - | -17.63 | - | - | 154.22 | - | - | 214.44 | - | -36.72 | - | - | - | - | 1.47 | - | 20.56 | - |
| 2024/1/29 | - | - | - | - | - | -35.22 | - | - | - | -4.41 | - | - | - | - | 27.91 | - | 52.88 | - |
| 2024/2/1 | - | - | - | - | 195.35 | -67.56 | - | - | - | -23.50 | - | - | - | - | 64.63 | - | 80.78 | - |
| 2024/2/5 | - | - | - | - | 185.07 | -67.56 | - | - | - | -23.50 | - | - | - | - | 48.47 | - | 69.03 | - |

備註："+" 表示拉力，"-" 表示壓力

# 鋼筋應力計量測值(一)

| 日期 | SS-37 (kg/cm²) | SS-38 (kg/cm²) | SS-39 (kg/cm²) | SS-40 (kg/cm²) | SS-41 (kg/cm²) | SS-42 (kg/cm²) | SS-43 (kg/cm²) | SS-44 (kg/cm²) | SS-45 (kg/cm²) | SS-46 (kg/cm²) | SS-47 (kg/cm²) | SS-48 (kg/cm²) | SS-49 (kg/cm²) | SS-50 (kg/cm²) | SS-51 (kg/cm²) | SS-52 (kg/cm²) | SS-53 (kg/cm²) | SS-54 (kg/cm²) |
|---|---|---|---|---|---|---|---|---|---|---|---|---|---|---|---|---|---|---|
| 2023/12/7 | -32.31 | - | -17.63 | - | - | -1.47 | - | - | -33.78 | - | 26.44 | - | - | - | -27.91 | 91.07 | - | 5.88 |
| 2023/12/14 | -36.72 | - | -17.63 | - | - | 2.94 | - | 1.47 | -32.31 | - | 52.88 | - | - | - | -36.72 | 139.54 | - | 10.28 |
| 2023/12/21 | -35.25 | - | -26.44 | - | - | -5.88 | - | -16.16 | -35.25 | - | 61.69 | - | - | - | -47.00 | 154.22 | - | 17.63 |
| 2023/12/25 | 31.39 | - | 14.69 | - | - | -2.94 | - | -70.50 | 10.84 | - | 80.78 | - | - | - | 11.75 | 118.97 | - | 26.44 |
| 2023/12/28 | -2.94 | 17.63 | -5.88 | - | - | - | - | -61.69 | 16.16 | - | 86.66 | - | - | - | 11.75 | 121.91 | - | 26.44 |
| 2024/1/2 | -29.38 | 4.41 | -11.75 | - | - | - | - | -63.16 | 17.63 | - | 101.35 | - | - | - | 20.56 | 127.79 | - | 24.97 |
| 2024/1/5 | -24.97 | 7.34 | -4.41 | 5.88 | - | - | - | -61.69 | 16.16 | - | 110.16 | - | - | - | 20.56 | 135.13 | - | 24.97 |
| 2024/1/8 | 8.81 | -63.16 | 11.75 | - | - | - | - | -69.03 | 16.16 | - | 111.63 | - | - | - | 20.56 | 127.79 | - | 22.03 |
| 2024/1/11 | 5.88 | -66.10 | 14.69 | - | - | - | - | -64.63 | 26.44 | - | 108.69 | - | - | - | 48.47 | 118.97 | - | 27.91 |
| 2024/1/15 | -63.16 | - | -2.94 | -52.88 | - | - | - | -104.28 | 95.47 | - | 155.69 | - | - | - | 69.03 | 104.28 | - | 29.38 |
| 2024/1/18 | -168.91 | - | 5.88 | -127.79 | - | - | - | -80.78 | 116.04 | - | 170.38 | - | - | - | 98.41 | 80.78 | - | 27.91 |
| 2024/1/22 | -185.07 | - | 0.00 | -123.38 | - | - | - | -105.75 | 108.69 | - | 173.32 | - | - | - | 138.07 | 47.00 | - | 44.06 |
| 2024/1/25 | -329.01 | - | 1.47 | -113.10 | - | - | - | -47.00 | 123.38 | - | 193.88 | - | - | - | 168.91 | 41.13 | - | 42.60 |
| 2024/1/29 | -362.79 | - | -2.94 | -102.82 | - | - | - | -33.78 | 101.35 | - | 210.04 | - | - | - | 193.88 | 38.19 | - | 19.09 |
| 2024/2/1 | - | - | -4.41 | -111.63 | - | - | - | 10.28 | 102.82 | - | 232.07 | - | - | - | 198.29 | 26.44 | - | 13.22 |
| 2024/2/5 | - | - | -13.22 | -108.69 | - | - | - | -8.81 | 85.19 | - | 227.66 | - | - | - | 196.82 | 4.41 | - | 13.22 |

| 日期 | SS-55 (kg/cm²) | SS-56 (kg/cm²) | SS-57 (kg/cm²) | SS-58 (kg/cm²) | SS-59 (kg/cm²) | SS-60 (kg/cm²) | SS-61 (kg/cm²) | SS-62 (kg/cm²) | SS-63 (kg/cm²) | SS-64 (kg/cm²) | SS-65 (kg/cm²) | SS-66 (kg/cm²) | SS-67 (kg/cm²) | SS-68 (kg/cm²) | SS-69 (kg/cm²) | SS-70 (kg/cm²) | SS-71 (kg/cm²) | SS-72 (kg/cm²) |
|---|---|---|---|---|---|---|---|---|---|---|---|---|---|---|---|---|---|---|
| 2023/12/7 | - | 11.75 | 24.97 | - | - | 10.28 | - | -5.88 | - | -2.94 | - | - | - | -1.47 | 5.88 | - | - | 4.41 |
| 2023/12/14 | - | 47.00 | 35.25 | - | - | 16.16 | - | -47.00 | - | 4.41 | - | - | - | 20.56 | -24.97 | - | - | 4.41 |
| 2023/12/21 | - | 29.38 | 41.13 | - | - | 22.03 | - | -60.22 | - | -8.81 | - | - | - | -5.88 | -35.25 | - | - | -8.81 |
| 2023/12/25 | - | 32.31 | 57.28 | - | - | 32.31 | - | -54.35 | - | -2.94 | - | - | - | -2.94 | -36.72 | -1.47 | - | -8.81 |
| 2023/12/28 | - | 1.47 | 61.69 | - | - | 35.25 | - | -55.81 | - | -7.34 | - | - | - | -39.66 | -7.34 | -26.44 | - | -8.81 |
| 2024/1/2 | - | -8.81 | 107.22 | - | - | 44.06 | - | -91.07 | - | -26.44 | - | 23.50 | - | -42.60 | -14.69 | -1.47 | - | -16.16 |
| 2024/1/5 | - | -13.22 | 101.35 | - | - | 49.94 | - | -92.53 | - | -26.44 | - | 38.19 | - | -41.13 | -13.22 | -4.41 | - | -16.16 |
| 2024/1/8 | - | -20.56 | 111.63 | - | - | 48.47 | - | -101.35 | - | -36.72 | - | 42.60 | - | -57.28 | -13.22 | - | - | -20.56 |
| 2024/1/11 | - | -33.78 | 123.38 | - | - | 51.41 | - | -105.75 | - | -36.72 | - | 41.13 | - | -64.63 | -24.97 | - | - | -26.44 |
| 2024/1/15 | - | -44.06 | 136.60 | - | - | 52.88 | - | -108.69 | - | -44.06 | - | 54.35 | - | -73.44 | -22.03 | - | - | -29.38 |
| 2024/1/18 | - | -99.88 | 167.44 | - | - | 55.81 | - | -145.41 | - | -74.91 | - | 64.63 | - | -99.88 | 7.34 | - | - | -23.50 |
| 2024/1/22 | - | -101.35 | 129.25 | - | - | 51.41 | - | -185.07 | - | -79.32 | - | 67.56 | - | -139.54 | 2.94 | - | - | -35.25 |
| 2024/1/25 | - | -76.38 | 136.60 | - | - | 52.88 | - | -186.54 | - | -71.97 | - | - | - | -114.57 | -7.34 | - | - | -42.60 |
| 2024/1/29 | - | -36.10 | 158.63 | - | - | 39.66 | - | -103.44 | - | -89.60 | - | 58.75 | - | -32.31 | 13.22 | - | - | -54.35 |
| 2024/2/1 | - | 26.54 | 195.35 | - | - | 30.84 | - | -32.94 | - | -102.82 | - | 51.41 | - | 56.04 | 39.66 | - | - | -55.81 |
| 2024/2/5 | - | 129.25 | 177.72 | - | - | 32.31 | - | -10.28 | - | -104.28 | - | 55.81 | - | 82.25 | 36.72 | - | - | -58.75 |

備註："+" 表示拉力，"-" 表示壓力

# 鋼筋應力計量測值(二)

| 日期 | SS-1 (kg/cm²) | SS-2 (kg/cm²) | SS-3 (kg/cm²) | SS-4 (kg/cm²) | SS-5 (kg/cm²) | SS-6 (kg/cm²) | SS-7 (kg/cm²) | SS-8 (kg/cm²) | SS-9 (kg/cm²) | SS-10 (kg/cm²) | SS-11 (kg/cm²) | SS-12 (kg/cm²) | SS-13 (kg/cm²) | SS-14 (kg/cm²) | SS-15 (kg/cm²) | SS-16 (kg/cm²) | SS-17 (kg/cm²) | SS-18 (kg/cm²) |
|---|---|---|---|---|---|---|---|---|---|---|---|---|---|---|---|---|---|---|
| 2024/2/15 | -195.35 | - | 1.47 | - | - | -73.44 | -148.35 | 121.91 | - | - | 10.28 | - | - | - | - | - | - | - |
| 2024/2/19 | -179.19 | - | -4.41 | - | - | -74.91 | -91.07 | - | - | - | 1.47 | - | - | -161.57 | - | 139.54 | - | -70.50 |
| | | | | | | | | | | | | | | | | | | |
| | | | | | | | | | | | | | | | | | | |
| 日期 | SS-19 (kg/cm²) | SS-20 (kg/cm²) | SS-21 (kg/cm²) | SS-22 (kg/cm²) | SS-23 (kg/cm²) | SS-24 (kg/cm²) | SS-25 (kg/cm²) | SS-26 (kg/cm²) | SS-27 (kg/cm²) | SS-28 (kg/cm²) | SS-29 (kg/cm²) | SS-30 (kg/cm²) | SS-31 (kg/cm²) | SS-32 (kg/cm²) | SS-33 (kg/cm²) | SS-34 (kg/cm²) | SS-35 (kg/cm²) | SS-36 (kg/cm²) |
|---|---|---|---|---|---|---|---|---|---|---|---|---|---|---|---|---|---|---|
| 2024/2/15 | - | - | - | - | 240.88 | -94.00 | - | - | - | -24.97 | - | - | - | - | 70.50 | - | 95.47 | - |
| 2024/2/19 | - | - | - | - | 259.98 | -114.57 | - | - | - | -58.75 | - | - | - | - | 105.75 | - | 132.19 | - |
| | | | | | | | | | | | | | | | | | | |
| | | | | | | | | | | | | | | | | | | |
備註："+" 表示拉力，"−" 表示壓力

# 鋼筋應力計量測值(二)

| 日期 | SS-37 (kg/cm²) | SS-38 (kg/cm²) | SS-39 (kg/cm²) | SS-40 (kg/cm²) | SS-41 (kg/cm²) | SS-42 (kg/cm²) | SS-43 (kg/cm²) | SS-44 (kg/cm²) | SS-45 (kg/cm²) | SS-46 (kg/cm²) | SS-47 (kg/cm²) | SS-48 (kg/cm²) | SS-49 (kg/cm²) | SS-50 (kg/cm²) | SS-51 (kg/cm²) | SS-52 (kg/cm²) | SS-53 (kg/cm²) | SS-54 (kg/cm²) |
|---|---|---|---|---|---|---|---|---|---|---|---|---|---|---|---|---|---|---|
| 2024/2/15 | - | - | -8.81 | -113.10 | - | - | - | -7.34 | 91.07 | - | 249.70 | - | - | - | 208.57 | -33.78 | - | 11.75 |
| 2024/2/19 | - | - | 17.63 | -164.51 | - | - | - | -13.22 | 88.13 | - | 254.10 | - | - | - | 226.20 | -41.13 | - | 14.69 |
| | | | | | | | | | | | | | | | | | | |
| | | | | | | | | | | | | | | | | | | |
| 日期 | SS-55 (kg/cm²) | SS-56 (kg/cm²) | SS-57 (kg/cm²) | SS-58 (kg/cm²) | SS-59 (kg/cm²) | SS-60 (kg/cm²) | SS-61 (kg/cm²) | SS-62 (kg/cm²) | SS-63 (kg/cm²) | SS-64 (kg/cm²) | SS-65 (kg/cm²) | SS-66 (kg/cm²) | SS-67 (kg/cm²) | SS-68 (kg/cm²) | SS-69 (kg/cm²) | SS-70 (kg/cm²) | SS-71 (kg/cm²) | SS-72 (kg/cm²) |
|---|---|---|---|---|---|---|---|---|---|---|---|---|---|---|---|---|---|---|
| 2024/2/15 | - | 180.66 | 195.35 | - | - | 27.91 | - | 11.75 | - | -92.53 | - | 57.28 | - | 107.22 | 41.13 | - | - | -71.97 |
| 2024/2/19 | - | 176.26 | 199.76 | - | - | 26.44 | - | 19.09 | - | -95.47 | - | 58.75 | - | 117.50 | 45.53 | - | - | -71.97 |
| | | | | | | | | | | | | | | | | | | |
| | | | | | | | | | | | | | | | | | | |
備註："+" 表示拉力，"−" 表示壓力

# 中間柱隆起點量測值

| 日<br>期 | H-1<br>（cm） | H-2<br>（cm） | H-3<br>（cm） | H-4<br>（cm） |
|---|---|---|---|---|
| 2024/1/8 | 0.1 | 0.2 | 0.2 | 0.3 |
| 2024/1/11 | 0.1 | 0.2 | 0.3 | 0.5 |
| 2024/1/15 | 0.2 | 0.2 | 0.3 | 0.4 |
| 2024/1/18 | 0.3 | 0.2 | 0.2 | 0.4 |
| 2024/1/22 | 0.4 | 0.2 | 0.3 | 0.4 |
| 2024/1/25 | 0.3 | 0.2 | 0.2 | 0.3 |
| 2024/1/29 | 0.3 | 0.3 | 0.1 | 0.2 |
| 2024/2/1 | 0.4 | 0.2 | 0.1 | 0.4 |
| 2024/2/5 | 0.5 | 0.4 | 0.3 | 0.6 |
| 2024/2/15 | 0.6 | 0.4 | 0.5 | 0.7 |
| 2024/2/19 | 0.7 | 0.4 | 0.7 | 0.9 |
| | | | | |
| | | | | |
備註:本工程中間柱隆起點(H-1～H-4)於2024/1/5安裝，並量測初值。

允穩工程有限公司

# 各施工階段沉陷控制點量測值

| 日期 | STM-1 (cm) | STM-2 (cm) | STM-3 (cm) | STM-4 (cm) | STM-5 (cm) | STM-6 (cm) | STM-7 (cm) | STM-8 (cm) | STM-9 (cm) | STM-10 (cm) | STM-11 (cm) | STM-12 (cm) | STM-13 (cm) | STM-14 (cm) |
|---|---|---|---|---|---|---|---|---|---|---|---|---|---|---|
| 2023/12/7 | 0.0 | -0.1 | -0.1 | 0.0 | -0.1 | -0.2 | -0.2 | -0.2 | -0.5 | -0.5 | -0.5 | -0.6 | -0.6 | -0.6 |
| 2023/12/14 | 0.0 | -0.1 | -0.1 | 0.0 | -0.1 | -0.2 | -0.2 | -0.3 | -0.5 | -0.5 | -0.5 | -0.6 | -0.6 | -0.6 |
| 2023/12/18 | 0.0 | -0.1 | -0.2 | -0.1 | -0.1 | -0.2 | -0.2 | -0.3 | -0.5 | -0.5 | -0.5 | -0.6 | -0.6 | -0.6 |
| 2023/12/21 | 0.0 | -0.1 | -0.2 | -0.1 | -0.1 | -0.2 | -0.2 | -0.3 | -0.5 | -0.5 | -0.5 | -0.6 | -0.6 | -0.6 |
| 2023/12/25 | 0.0 | -0.1 | -0.2 | -0.2 | -0.1 | -0.4 | -0.4 | -0.3 | -0.7 | -0.5 | -0.5 | -0.6 | -0.6 | -0.6 |
| 2023/12/28 | 0.0 | -0.1 | -0.2 | -0.2 | -0.1 | -0.4 | -0.4 | -0.3 | -0.7 | -0.5 | -0.6 | -0.6 | -0.6 | -0.6 |
| 2024/1/2 | 0.0 | -0.2 | -0.2 | -0.2 | -0.1 | -0.4 | -0.4 | -0.4 | -0.7 | -0.6 | -0.7 | -0.7 | -0.7 | -0.6 |
| 2024/1/5 | 0.0 | -0.2 | -0.2 | -0.2 | -0.1 | -0.4 | -0.4 | -0.4 | -0.7 | -0.6 | -0.7 | -0.7 | -0.7 | -0.6 |
| 2024/1/8 | 0.0 | -0.3 | -0.2 | -0.2 | -0.1 | -0.4 | -0.4 | -0.4 | -0.7 | -0.6 | -0.7 | -0.7 | -0.7 | -0.7 |
| 2024/1/11 | 0.0 | -0.3 | -0.3 | -0.3 | -0.2 | -0.4 | -0.4 | -0.5 | -0.7 | -0.6 | -0.7 | -0.7 | -0.7 | -0.7 |
| 2024/1/15 | 0.0 | -0.3 | -0.3 | -0.3 | -0.2 | -0.4 | -0.4 | -0.6 | -0.7 | -0.7 | -0.7 | -0.7 | -0.7 | -0.7 |
| 2024/1/18 | -0.1 | -0.3 | -0.3 | -0.3 | -0.3 | -0.5 | -0.5 | -0.6 | -0.7 | -0.7 | -0.7 | -0.7 | -0.7 | -0.7 |
| 2024/1/22 | -0.1 | -0.3 | -0.3 | -0.3 | -0.3 | -0.5 | -0.5 | -0.6 | -0.8 | -0.7 | -0.7 | -0.7 | -0.7 | -0.7 |
| 2024/1/25 | -0.1 | -0.3 | -0.4 | -0.3 | -0.3 | -0.5 | -0.5 | -0.6 | -0.8 | -0.7 | -0.7 | -0.7 | -0.7 | -0.7 |
| 2024/1/29 | -0.1 | -0.3 | -0.4 | -0.3 | -0.3 | -0.5 | -0.5 | -0.6 | -0.8 | -0.7 | -0.7 | -0.7 | -0.7 | -0.7 |
| 2024/2/1 | -0.1 | -0.3 | -0.4 | -0.3 | -0.3 | -0.5 | -0.5 | -0.6 | -0.8 | -0.7 | -0.7 | -0.7 | -1.0 | -1.0 |
| 2024/2/5 | -0.1 | -0.3 | -0.4 | -0.3 | -0.3 | -0.6 | -0.5 | -0.6 | -0.8 | -0.7 | -0.8 | -0.7 | -1.0 | -1.0 |
| 2024/2/15 | -0.1 | -0.3 | -0.4 | -0.3 | -0.4 | -0.6 | -0.5 | -0.6 | -0.8 | -0.7 | -0.9 | -0.7 | -1.0 | -1.0 |
| 2024/2/19 | -0.2 | -0.3 | -0.4 | -0.3 | -0.4 | -0.6 | -0.5 | -0.6 | -0.8 | -0.8 | -0.9 | -0.7 | -1.0 | -1.0 |
| | | | | | | | | | | | | | | |
| | | | | | | | | | | | | | | |
| | | | | | | | | | | | | | | |
| | | | | | | | | | | | | | | |
| 埋設標的物 | 地表 | 地表 | 地表 | 地表 | 地表 | 地表 | 地表 | 地表 | 地表 | 地表 | 地表 | 地表 | 地表 | 地表 |

| 日期 | STM-15 (cm) | STM-16 (cm) | STM-17 (cm) | STM-18 (cm) | STM-19 (cm) | STM-20 (cm) | STM-21 (cm) | STM-22 (cm) | STM-23 (cm) | STM-24 (cm) | STM-25 (cm) | STM-26 (cm) | STM-27 (cm) | |
|---|---|---|---|---|---|---|---|---|---|---|---|---|---|---|
| 2023/12/7 | -0.5 | -0.5 | -0.3 | 0.0 | -0.3 | -0.4 | - | - | - | - | - | - | - | |
| 2023/12/14 | -0.5 | -0.5 | -0.3 | -0.1 | -0.3 | -0.4 | - | - | - | - | - | - | - | |
| 2023/12/18 | -0.5 | -0.5 | -0.3 | -0.2 | -0.3 | -0.4 | - | - | - | - | - | - | - | |
| 2023/12/21 | -0.5 | -0.5 | -0.3 | -0.2 | -0.3 | -0.4 | - | - | - | - | - | - | - | |
| 2023/12/25 | -0.5 | -0.5 | -0.4 | -0.2 | -0.3 | -0.4 | 0.0 | 0.0 | 0.0 | 0.0 | -0.1 | -0.1 | 0.0 | |
| 2023/12/28 | -0.5 | -0.5 | -0.4 | -0.2 | -0.4 | -0.4 | 0.0 | 0.0 | 0.0 | 0.0 | -0.1 | -0.1 | -0.1 | |
| 2024/1/2 | -0.5 | -0.5 | -0.4 | -0.3 | -0.4 | -0.4 | -0.1 | -0.1 | 0.0 | 0.0 | -0.1 | -0.2 | -0.2 | |
| 2024/1/5 | -0.5 | -0.5 | -0.5 | -0.3 | -0.4 | -0.5 | -0.1 | -0.1 | 0.0 | 0.0 | -0.1 | -0.2 | -0.2 | |
| 2024/1/8 | -0.5 | -0.5 | -0.5 | -0.3 | -0.5 | -0.5 | -0.1 | -0.1 | 0.0 | 0.0 | -0.1 | -0.3 | -0.3 | |
| 2024/1/11 | -0.5 | -0.5 | -0.5 | -0.4 | -0.5 | -0.5 | -0.1 | -0.1 | 0.0 | 0.0 | -0.1 | -0.3 | -0.3 | |
| 2024/1/15 | -0.6 | -0.5 | -0.5 | -0.4 | -0.6 | -0.5 | -0.2 | -0.1 | 0.0 | 0.0 | -0.1 | -0.3 | -0.3 | |
| 2024/1/18 | -0.6 | -0.5 | -0.6 | -0.4 | -0.6 | -0.5 | -0.2 | -0.1 | 0.0 | 0.0 | -0.2 | -0.3 | -0.3 | |
| 2024/1/22 | -0.6 | -0.6 | -0.6 | -0.4 | -0.6 | -0.5 | -0.2 | -0.3 | 0.0 | -0.1 | -0.3 | -0.3 | -0.3 | |
| 2024/1/25 | -0.6 | -0.6 | -0.6 | -0.4 | -0.7 | -0.6 | -0.2 | -0.3 | -0.1 | -0.1 | -0.3 | -0.3 | -0.4 | |
| 2024/1/29 | -0.6 | -0.7 | -0.6 | -0.4 | -0.7 | -0.6 | -0.2 | -0.3 | -0.1 | -0.1 | -0.3 | -0.3 | -0.4 | |
| 2024/2/1 | -0.7 | -0.7 | -0.6 | -0.5 | -0.7 | -0.6 | -0.2 | -0.3 | -0.1 | -0.1 | -0.3 | -0.3 | -0.4 | |
| 2024/2/5 | -0.7 | -0.7 | -0.7 | -0.6 | -0.7 | -0.6 | -0.3 | -0.3 | -0.1 | -0.1 | -0.3 | -0.3 | -0.4 | |
| 2024/2/15 | -0.8 | -0.7 | -0.7 | -0.6 | -0.7 | -0.6 | -0.4 | -0.3 | -0.2 | -0.1 | -0.3 | -0.3 | -0.4 | |
| 2024/2/19 | -0.8 | -0.8 | -0.8 | -0.6 | -0.7 | -0.7 | -0.4 | -0.3 | -0.2 | -0.2 | -0.3 | -0.3 | -0.4 | |
| | | | | | | | | | | | | | | |
| | | | | | | | | | | | | | | |
| | | | | | | | | | | | | | | |
| | | | | | | | | | | | | | | |
| 埋設標的物 | 地表 | 地表 | 地表 | 地表 | 地表 | 地表 | 地表 | 地表 | 地表 | 地表 | 地表 | 地表 | 地表 | |

備註：1.正值表示隆起量,負值表示沉陷量

2.沉陷點(STM-1~STM-20)於2023/11/30量測初值。

3.沉陷點(STM-21~STM-27)於2023/12/21量測初值。

允穩工程有限公司

# 鄰房傾度盤量測值

| 日期 | T-1 | | T-2 | | T-3 | | T-4 | | T-5 | |
|---|---|---|---|---|---|---|---|---|---|---|
| | 1-3 | 2-4 | 1-3 | 2-4 | 1-3 | 2-4 | 1-3 | 2-4 | 1-3 | 2-4 |
| 2023/12/7 | -1/12500 | 1/50000 | 1/50000 | 1/50000 | -1/25000 | 1/50000 | -1/50000 | 1/50000 | -1/16667 | -1/50000 |
| 2023/12/14 | -1/16667 | -1/25000 | -1/50000 | 1/50000 | -1/50000 | 1/50000 | 1/50000 | 1/50000 | -1/10000 | -1/25000 |
| 2023/12/18 | -1/12500 | -1/50000 | -1/50000 | 1/50000 | -1/25000 | 1/50000 | -1/25000 | 1/25000 | -1/12500 | -1/16667 |
| 2023/12/21 | -1/8333 | 1/50000 | -1/16667 | 1/25000 | -1/25000 | 1/50000 | -1/25000 | 1/25000 | -1/7143 | -1/25000 |
| 2023/12/25 | -1/8333 | -1/50000 | -1/12500 | 1/25000 | -1/16667 | 1/50000 | -1/25000 | 1/16667 | -1/7143 | -1/50000 |
| 2023/12/28 | -1/16667 | 1/50000 | -1/25000 | 1/50000 | -1/25000 | 1/50000 | -1/50000 | 1/16667 | -1/7143 | -1/50000 |
| 2024/1/2 | -1/12500 | -1/50000 | -1/8333 | -1/25000 | -1/25000 | 1/50000 | -1/50000 | 1/25000 | -1/10000 | -1/50000 |
| 2024/1/5 | -1/10000 | -1/25000 | -1/16667 | 1/25000 | -1/25000 | 1/50000 | -1/50000 | 1/16667 | -1/10000 | -1/50000 |
| 2024/1/8 | -1/7143 | -1/50000 | -1/25000 | 1/16667 | -1/50000 | 1/50000 | -1/50000 | 1/16667 | -1/12500 | -1/50000 |
| 2024/1/11 | -1/10000 | -1/50000 | -1/12500 | 1/50000 | -1/50000 | -1/50000 | 1/50000 | 1/16667 | -1/12500 | -1/50000 |
| 2024/1/15 | -1/12500 | -1/50000 | -1/16667 | 1/25000 | -1/50000 | 1/50000 | 1/50000 | 1/16667 | -1/10000 | -1/50000 |
| 2024/1/18 | -1/12500 | -1/50000 | -1/25000 | 1/25000 | -1/50000 | 1/25000 | 1/50000 | 1/25000 | -1/25000 | -1/50000 |
| 2024/1/22 | -1/10000 | -1/50000 | -1/50000 | 1/25000 | -1/50000 | 1/25000 | 1/50000 | 1/25000 | 1/50000 | -1/50000 |
| 2024/1/25 | -1/10000 | -1/50000 | -1/10000 | 1/50000 | -1/25000 | 1/16667 | 1/50000 | 1/12500 | 1/50000 | 1/10000 |
| 2024/1/29 | -1/8333 | -1/50000 | -1/12500 | 1/50000 | -1/16667 | 1/50000 | 1/50000 | 1/10000 | -1/50000 | 1/16667 |
| 2024/2/1 | -1/25000 | -1/50000 | -1/50000 | 1/50000 | -1/25000 | 1/25000 | -1/50000 | 1/16667 | -1/25000 | 1/25000 |
| 2024/2/5 | -1/25000 | -1/12500 | 1/50000 | -1/16667 | 1/50000 | 1/25000 | 1/50000 | 1/7143 | 1/50000 | -1/25000 |
| 2024/2/15 | -1/50000 | -1/25000 | 1/50000 | 1/25000 | -1/50000 | 1/25000 | 1/50000 | 1/16667 | 1/50000 | -1/25000 |
| 2024/2/19 | -1/16667 | -1/25000 | 1/50000 | 1/25000 | 1/25000 | 1/50000 | 1/25000 | 1/50000 | 1/50000 | -1/25000 |
| | | | | | | | | | | |
| | | | | | | | | | | |
| | | | | | | | | | | |

| 日期 | T-6 | | T-7 | | T-8 | | T-9 | | T-10 | |
|---|---|---|---|---|---|---|---|---|---|---|
| | 1-3 | 2-4 | 1-3 | 2-4 | 1-3 | 2-4 | 1-3 | 2-4 | 1-3 | 2-4 |
| 2023/12/7 | 1/50000 | 1/16667 | -1/50000 | -1/50000 | 1/50000 | 1/25000 | 1/50000 | -1/50000 | 1/50000 | 1/25000 |
| 2023/12/14 | -1/25000 | 1/16667 | -1/50000 | -1/25000 | 1/50000 | 1/50000 | 1/50000 | 1/50000 | 1/50000 | 1/50000 |
| 2023/12/18 | -1/50000 | 1/12500 | -1/25000 | -1/50000 | -1/25000 | 1/16667 | 1/25000 | 1/16667 | 1/50000 | 1/25000 |
| 2023/12/21 | -1/25000 | 1/16667 | -1/50000 | -1/50000 | -1/16667 | 1/10000 | 1/50000 | 1/12500 | 1/25000 | 1/12500 |
| 2023/12/25 | -1/16667 | 1/10000 | -1/25000 | -1/50000 | -1/12500 | 1/8333 | -1/50000 | 1/10000 | -1/50000 | 1/10000 |
| 2023/12/28 | -1/16667 | 1/12500 | -1/25000 | -1/50000 | -1/12500 | 1/8333 | -1/50000 | 1/7143 | -1/10000 | 1/12500 |
| 2024/1/2 | -1/16667 | 1/16667 | -1/25000 | -1/50000 | -1/50000 | 1/10000 | -1/25000 | 1/8333 | -1/16667 | 1/12500 |
| 2024/1/5 | -1/16667 | 1/12500 | -1/16667 | -1/50000 | -1/25000 | 1/10000 | -1/16667 | 1/8333 | -1/16667 | 1/12500 |
| 2024/1/8 | -1/12500 | 1/12500 | -1/16667 | -1/50000 | -1/25000 | 1/8333 | -1/25000 | 1/8333 | -1/5556 | 1/16667 |
| 2024/1/11 | -1/16667 | 1/16667 | -1/16667 | -1/50000 | -1/25000 | 1/8333 | -1/50000 | 1/12500 | -1/16667 | 1/16667 |
| 2024/1/15 | -1/25000 | 1/12500 | -1/16667 | -1/25000 | -1/16667 | 1/8333 | -1/25000 | 1/8333 | -1/12500 | 1/16667 |
| 2024/1/18 | -1/16667 | 1/12500 | -1/50000 | -1/50000 | -1/16667 | 1/10000 | -1/50000 | 1/8333 | -1/25000 | 1/25000 |
| 2024/1/22 | -1/16667 | 1/12500 | -1/50000 | -1/50000 | -1/25000 | 1/10000 | 1/16667 | 1/10000 | -1/50000 | 1/12500 |
| 2024/1/25 | -1/12500 | 1/10000 | -1/16667 | -1/50000 | -1/16667 | 1/6250 | -1/50000 | 1/7143 | -1/25000 | 1/10000 |
| 2024/1/29 | -1/16667 | 1/8333 | -1/12500 | 1/50000 | -1/25000 | 1/5000 | -1/50000 | 1/10000 | -1/16667 | 1/16667 |
| 2024/2/1 | -1/25000 | 1/12500 | -1/25000 | -1/50000 | -1/25000 | 1/7143 | -1/50000 | 1/7143 | -1/25000 | 1/50000 |
| 2024/2/5 | -1/12500 | 1/50000 | -1/16667 | -1/25000 | -1/50000 | 1/10000 | -1/25000 | 1/10000 | -1/50000 | 1/50000 |
| 2024/2/15 | -1/25000 | 1/10000 | -1/16667 | -1/25000 | - | - | - | - | - | - |
| 2024/2/19 | -1/16667 | 1/25000 | -1/50000 | -1/50000 | -1/16667 | 1/10000 | -1/50000 | 1/10000 | -1/50000 | 1/50000 |
| | | | | | | | | | | |
| | | | | | | | | | | |
| | | | | | | | | | | |

備註: 1.測向"1-3" 表示向開挖區方向傾斜量，正值表示朝"1"的方向，負值表示朝"3"的方向，
"1"的方向朝開挖區，1-2-3-4依逆時針每隔90°依序排列。
2.測向"2-4" 表示垂直1-3之測向，正值表示朝"2"的方向，負值表示朝"4"的方向。
3.鄰房傾度盤(T-1~T-10)於2023/11/30量測初值。

允穩工程有限公司

# 鄰房傾度盤量測值

| 日期 | T-11 | | T-12 | | T-13 | | T-14 | | T-15 | |
|---|---|---|---|---|---|---|---|---|---|---|
| | 1-3 | 2-4 | 1-3 | 2-4 | 1-3 | 2-4 | 1-3 | 2-4 | 1-3 | 2-4 |
| 2023/12/7 | 1/16667 | 1/50000 | 1/50000 | 1/16667 | 1/50000 | 1/25000 | 1/50000 | 1/16667 | -1/50000 | -1/50000 |
| 2023/12/14 | 1/25000 | 1/50000 | 1/50000 | 1/25000 | 1/50000 | 1/50000 | 1/50000 | 1/25000 | -1/50000 | 1/50000 |
| 2023/12/18 | 1/25000 | 1/50000 | 1/25000 | 1/12500 | 1/50000 | 1/16667 | 1/50000 | 1/25000 | -1/25000 | -1/8333 |
| 2023/12/21 | 1/25000 | 1/25000 | 1/25000 | 1/8333 | 1/50000 | 1/10000 | 1/25000 | 1/12500 | -1/10000 | -1/4545 |
| 2023/12/25 | 1/25000 | 1/12500 | 1/50000 | 1/6250 | 1/50000 | 1/7143 | 1/25000 | 1/10000 | -1/12500 | -1/3846 |
| 2023/12/28 | 1/16667 | 1/10000 | 1/25000 | 1/7143 | -1/50000 | 1/7143 | 1/25000 | 1/12500 | -1/12500 | -1/5000 |
| 2024/1/2 | 1/25000 | 1/12500 | 1/25000 | 1/6250 | -1/50000 | 1/8333 | 1/50000 | 1/25000 | -1/12500 | -1/5000 |
| 2024/1/5 | 1/50000 | 1/16667 | 1/50000 | 1/7143 | -1/50000 | 1/10000 | 1/50000 | 1/25000 | -1/10000 | -1/3333 |
| 2024/1/8 | 1/16667 | 1/16667 | 1/25000 | 1/6250 | 1/50000 | 1/6250 | 1/25000 | 1/25000 | -1/12500 | -1/3846 |
| 2024/1/11 | 1/25000 | 1/25000 | 1/16667 | 1/6250 | 1/50000 | 1/10000 | 1/25000 | 1/50000 | -1/25000 | -1/4545 |
| 2024/1/15 | 1/16667 | 1/16667 | 1/16667 | 1/7143 | 1/50000 | 1/10000 | 1/25000 | 1/50000 | -1/25000 | -1/4167 |
| 2024/1/18 | 1/16667 | 1/16667 | 1/25000 | 1/7143 | 1/50000 | 1/7143 | 1/50000 | 1/12500 | -1/50000 | -1/7143 |
| 2024/1/22 | 1/16667 | 1/25000 | 1/50000 | 1/7143 | 1/50000 | 1/8333 | 1/50000 | 1/50000 | -1/25000 | -1/4545 |
| 2024/1/25 | 1/16667 | 1/10000 | 1/16667 | 1/4545 | 1/50000 | 1/6250 | 1/25000 | 1/12500 | -1/12500 | -1/3125 |
| 2024/1/29 | 1/50000 | 1/6250 | 1/16667 | 1/4545 | 1/50000 | 1/6250 | 1/12500 | 1/10000 | -1/16667 | -1/3846 |
| 2024/2/1 | 1/50000 | 1/16667 | 1/12500 | 1/6250 | -1/50000 | 1/6250 | 1/25000 | 1/16667 | -1/50000 | -1/5000 |
| 2024/2/5 | 1/25000 | 1/25000 | 1/16667 | 1/7143 | 1/25000 | 1/10000 | 1/25000 | 1/25000 | -1/50000 | -1/6250 |
| 2024/2/15 | - | - | - | - | - | - | - | - | -1/50000 | -1/12500 |
| 2024/2/19 | 1/25000 | 1/12500 | 1/25000 | 1/7143 | 1/50000 | 1/8333 | 1/50000 | 1/50000 | 1/50000 | -1/25000 |
| | | | | | | | | | | |
| | | | | | | | | | | |
| | | | | | | | | | | |

| 日期 | T-16 | | T-17 | | T-18 | | T-19 | | T-20 | |
|---|---|---|---|---|---|---|---|---|---|---|
| | 1-3 | 2-4 | 1-3 | 2-4 | 1-3 | 2-4 | 1-3 | 2-4 | 1-3 | 2-4 |
| 2023/12/7 | -1/25000 | -1/25000 | -1/50000 | 1/50000 | -1/50000 | 1/50000 | -1/50000 | 1/25000 | -1/25000 | 1/25000 |
| 2023/12/14 | -1/50000 | -1/50000 | -1/50000 | 1/50000 | 1/50000 | 1/50000 | -1/50000 | 1/25000 | -1/25000 | 1/25000 |
| 2023/12/18 | -1/12500 | -1/16667 | -1/10000 | -1/25000 | -1/12500 | 1/50000 | -1/12500 | 1/50000 | -1/10000 | 1/50000 |
| 2023/12/21 | -1/5556 | -1/12500 | -1/16667 | 1/50000 | -1/25000 | 1/50000 | -1/16667 | 1/16667 | -1/12500 | 1/25000 |
| 2023/12/25 | -1/5000 | -1/10000 | -1/16667 | 1/50000 | -1/50000 | 1/50000 | -1/16667 | 1/50000 | -1/12500 | 1/25000 |
| 2023/12/28 | -1/3846 | -1/4545 | 1/50000 | 1/12500 | 1/50000 | 1/50000 | 1/50000 | 1/50000 | -1/16667 | 1/50000 |
| 2024/1/2 | -1/2000 | -1/3125 | 1/16667 | 1/16667 | -1/25000 | 1/50000 | 1/50000 | 1/25000 | -1/25000 | 1/50000 |
| 2024/1/5 | -1/1471 | -1/5000 | 1/50000 | 1/16667 | -1/25000 | 1/25000 | -1/25000 | 1/50000 | -1/16667 | 1/16667 |
| 2024/1/8 | -1/1515 | -1/8333 | 1/50000 | 1/16667 | -1/25000 | 1/25000 | -1/25000 | 1/12500 | -1/25000 | 1/16667 |
| 2024/1/11 | -1/1562 | -1/12500 | 1/50000 | 1/16667 | -1/25000 | 1/25000 | -1/25000 | 1/50000 | -1/25000 | 1/50000 |
| 2024/1/15 | -1/1429 | -1/5000 | 1/50000 | 1/12500 | -1/50000 | 1/25000 | -1/25000 | 1/25000 | -1/50000 | 1/7143 |
| 2024/1/18 | -1/1724 | -1/5000 | 1/16667 | 1/12500 | 1/25000 | 1/50000 | 1/50000 | 1/50000 | -1/50000 | 1/25000 |
| 2024/1/22 | -1/1724 | -1/4545 | 1/50000 | 1/12500 | -1/25000 | 1/25000 | 1/50000 | 1/25000 | -1/50000 | 1/25000 |
| 2024/1/25 | -1/1515 | -1/2500 | -1/16667 | 1/25000 | -1/50000 | 1/12500 | -1/25000 | 1/50000 | -1/50000 | -1/7143 |
| 2024/1/29 | -1/1562 | -1/2000 | -1/25000 | 1/12500 | 1/50000 | 1/12500 | -1/25000 | 1/25000 | -1/10000 | -1/12500 |
| 2024/2/1 | -1/1471 | -1/1724 | 1/16667 | 1/7143 | 1/12500 | 1/50000 | 1/50000 | 1/25000 | 1/50000 | -1/25000 |
| 2024/2/5 | -1/1724 | -1/1020 | 1/8333 | 1/7143 | 1/50000 | 1/50000 | 1/50000 | 1/50000 | 1/50000 | -1/25000 |
| 2024/2/15 | -1/2500 | -1/806 | 1/7143 | 1/7143 | 1/12500 | 1/25000 | 1/25000 | -1/25000 | 1/25000 | -1/16667 |
| 2024/2/19 | - | - | 1/8333 | 1/7143 | 1/16667 | 1/25000 | 1/25000 | -1/50000 | 1/25000 | -1/25000 |
| | | | | | | | | | | |
| | | | | | | | | | | |
| | | | | | | | | | | |

備註: 1.測向"1-3" 表示向開挖區方向傾斜量，正值表示朝"1"的方向，負值表示朝"3"的方向，
"1"的方向朝開挖區，1-2-3-4依逆時針每隔90°依序排列。
2.測向"2-4" 表示垂直1-3之測向，正值表示朝"2"的方向，負值表示朝"4"的方向。
3.鄰房傾度盤(T-11~T-20)於2023/11/30量測初值。
3.鄰房傾度盤(T-16)於2024/2/19重裝，並量測初值。

# 開挖區外水位觀測井量測資料

單位:GL-M

| 測點 / 日期 | OW-1 | OW-2 | OW-3 | OW-4 | OW-5 | OW-6 |
|---|---|---|---|---|---|---|
| 2023/11/30(初始值) | -10.35 | -9.20 | -9.26 | -9.07 | -8.99 | -9.81 |
| 2023/12/7 | -10.57 | -9.38 | -9.23 | -9.02 | -9.03 | -10.90 |
| 2023/12/14 | -9.88 | -9.16 | -9.14 | -9.02 | -9.01 | -9.67 |
| 2023/12/18 | -9.59 | -9.16 | -9.12 | -9.02 | -9.01 | -9.51 |
| 2023/12/21 | -9.63 | -9.60 | -9.12 | -9.04 | -8.99 | -9.16 |
| 2023/12/25 | -9.61 | -9.12 | -9.14 | -9.02 | -8.99 | -9.53 |
| 2023/12/28 | -9.63 | -9.09 | -9.12 | -9.03 | -8.99 | -9.54 |
| 2024/1/2 | -10.13 | -9.20 | -9.18 | -9.06 | -9.00 | -10.29 |
| 2024/1/5 | -10.30 | -9.25 | -9.22 | -9.05 | -9.03 | -10.45 |
| 2024/1/8 | -10.24 | -9.57 | -10.88 | -9.18 | -9.08 | -10.54 |
| 2024/1/11 | -11.32 | -9.47 | -9.60 | -9.13 | -9.10 | -11.31 |
| 2024/1/15 | -10.65 | -9.36 | -9.48 | -9.18 | -9.11 | -10.82 |
| 2024/1/18 | -10.84 | -9.45 | -9.57 | -9.15 | -9.14 | -10.33 |
| 2024/1/22 | -10.33 | -9.42 | -9.58 | -9.17 | -9.16 | -10.35 |
| 2024/1/25 | -10.46 | -9.43 | -9.58 | -9.19 | -9.12 | -10.41 |
| 2024/1/29 | -10.17 | -9.42 | -9.55 | -9.21 | -9.17 | -10.15 |
| 2024/2/1 | -10.26 | -9.40 | -9.56 | -9.21 | -9.19 | -10.16 |
| 2024/2/5 | -10.33 | -9.48 | -9.82 | -9.25 | -9.21 | -10.25 |
| 2024/2/15 | -10.34 | -9.49 | -9.81 | -9.27 | -9.23 | -10.24 |
| 2024/2/19 | -10.41 | -9.51 | -9.70 | -9.30 | -9.27 | -11.34 |
| | | | | | | |
| | | | | | | |
允穩工程有限公司

# 開挖區內水壓計量測資料

單位:GL-M

| 測點 / 日期 | PP-1 | PP-2 | PP-3 | PP-4 |
|---|---|---|---|---|
| 2023/12/21 | - | -8.30 | - | - |
| 2023/12/25 | - | -8.28 | - | - |
| 2023/12/28 | -7.53 | -8.31 | -8.40 | -8.54 |
| 2024/1/2 | -7.41 | -8.36 | -8.47 | -8.60 |
| 2024/1/5 | -7.86 | -8.51 | -8.44 | -8.58 |
| 2024/1/8 | -7.94 | - | -8.46 | -8.61 |
| 2024/1/11 | -8.82 | - | 已低於GL-13.45m | -11.19 |
| 2024/1/15 | -9.38 | - | 已低於GL-13.45m | 已低於GL-14.57m |
| 2024/1/18 | -9.98 | - | - | 已低於GL-14.57m |
| 2024/1/22 | -11.80 | - | - | 已低於GL-14.57m |
| 2024/1/25 | -14.60 | - | 已低於GL-13.45m | 已低於GL-14.57m |
| 2024/1/29 | -15.58 | - | 已低於GL-13.45m | 已低於GL-14.57m |
| 2024/2/1 | 已低於GL-16.50m | -15.32 | 已低於GL-13.45m | 已低於GL-14.57m |
| 2024/2/5 | 已低於GL-16.50m | -15.31 | 已低於GL-13.45m | 已低於GL-14.57m |
| 2024/2/15 | 已低於GL-16.50m | -15.34 | 已低於GL-13.45m | 已低於GL-14.57m |
| 2024/2/19 | 已低於GL-16.50m | -15.33 | 已低於GL-13.45m | 已低於GL-14.57m |
| | | | | |
| | | | | |
允穩工程有限公司