光寶科技高雄製造中心
高雄市楠梓區二期廠房工程

安全觀測系統數據報告

觀測日期：中華民國一百一十三年一月五日

允穩工程有限公司

高雄市新興區七賢一路245號

TEL: 251-7377　236-6896　　FAX: 236-6897

光寶科技高雄製造中心
高雄市楠梓區二期廠房工程

安全觀測系統數據報告

觀測日期:中華民國一百一十三年一月五日

允穩工程有限公司


高雄市新興區七賢一路245號

TEL: 251-7377　236-6896　　FAX: 236-6897

安全觀測系統資料摘要說明

儀器名稱	最大觀測值 (編號)		警戒值	行動值	備註
壁內傾斜管	0.571 cm (SI-2)		2.6 cm	3.4 cm	
壁外傾斜管	-0.927 cm (SO-5)		2.6 cm	3.4 cm	
支撐應變計	第一層(H400)	68.5 t/支(VG-102)	70 t/支	90 t/支	
	第二層(H350)		190 t/支	250 t/支	
	第三層(H400)		240 t/支	310 t/支	
開挖區外水位觀測井	-9.03 m (OW-5)		GL-5.5m	GL-4.5m	
開挖區內水壓計	-8.58 m (PP-4)		—	—	
鋼筋應力計	174.79 kg/cm^2 (SS-26)		1680 kg/cm^2	2520 kg/cm^2	“+”表示張力，“-“表示壓力
鄰房傾度盤	-1/1471 (T-16)		1/500	1/300	
沉陷點	鄰地/道路	-0.7 cm (STM-9)	1.5 cm	1.8 cm	

說明：1.壁內傾斜管(SI-1、SI-3~SI-6)於 2023/11/30 量測初值。
壁內傾斜管(SI-2)於 2023/12/7 量測初值。
壁內傾斜管(SI-1)GL-0~1m 處，因劣質混凝土打除，連續壁之實際變位量為折點處。
壁內傾斜管(SI-2)GL-0~1.2m 處，因劣質混凝土打除，連續壁之實際變位量為折點處。
壁內傾斜管(SI-3)GL-0~1.1m 處，因劣質混凝土打除，連續壁之實際變位量為折點處。
壁內傾斜管(SI-4)GL-0~1.3m 處，因劣質混凝土打除，連續壁之實際變位量為折點處。
壁內傾斜管(SI-5)GL-0~1.15m 處，因劣質混凝土打除，連續壁之實際變位量為折點處。
壁內傾斜管(SI-6)GL-0~1m 處，因劣質混凝土打除，連續壁之實際變位量為折點處。
2.壁外傾斜管(SO-1~SO-6)於 2023/11/30 量測初值。
壁外傾斜管(SO-1、SO-7、SO-9)於 2023/12/25 量測初值。
壁外傾斜管(SO-8)於 2023/12/28 量測初值。
3.沉陷點(STM-1~STM-20)於 2023/11/30 量測初值。
沉陷點(STM-21~STM-27)於 2023/12/21 量測初值。
4.鄰房傾度盤(T-1~T-20)於 2023/11/30 量測初值。
5.鋼筋計(SS-2、SS-5、SS-7、SS-9、SS-10、SS-12、SS-13、SS-15、SS-17~SS-19、SS-21、SS-22、SS-25、SS-27、SS-29、SS-30、SS-32、SS-34、SS-36、SS-41~SS-43、SS-46、SS-48~SS-50、SS-53、SS-55、SS-58、SS-59、SS-61、SS-63、SS-65、SS-67、SS-71)因線路短路，因此無法量測。

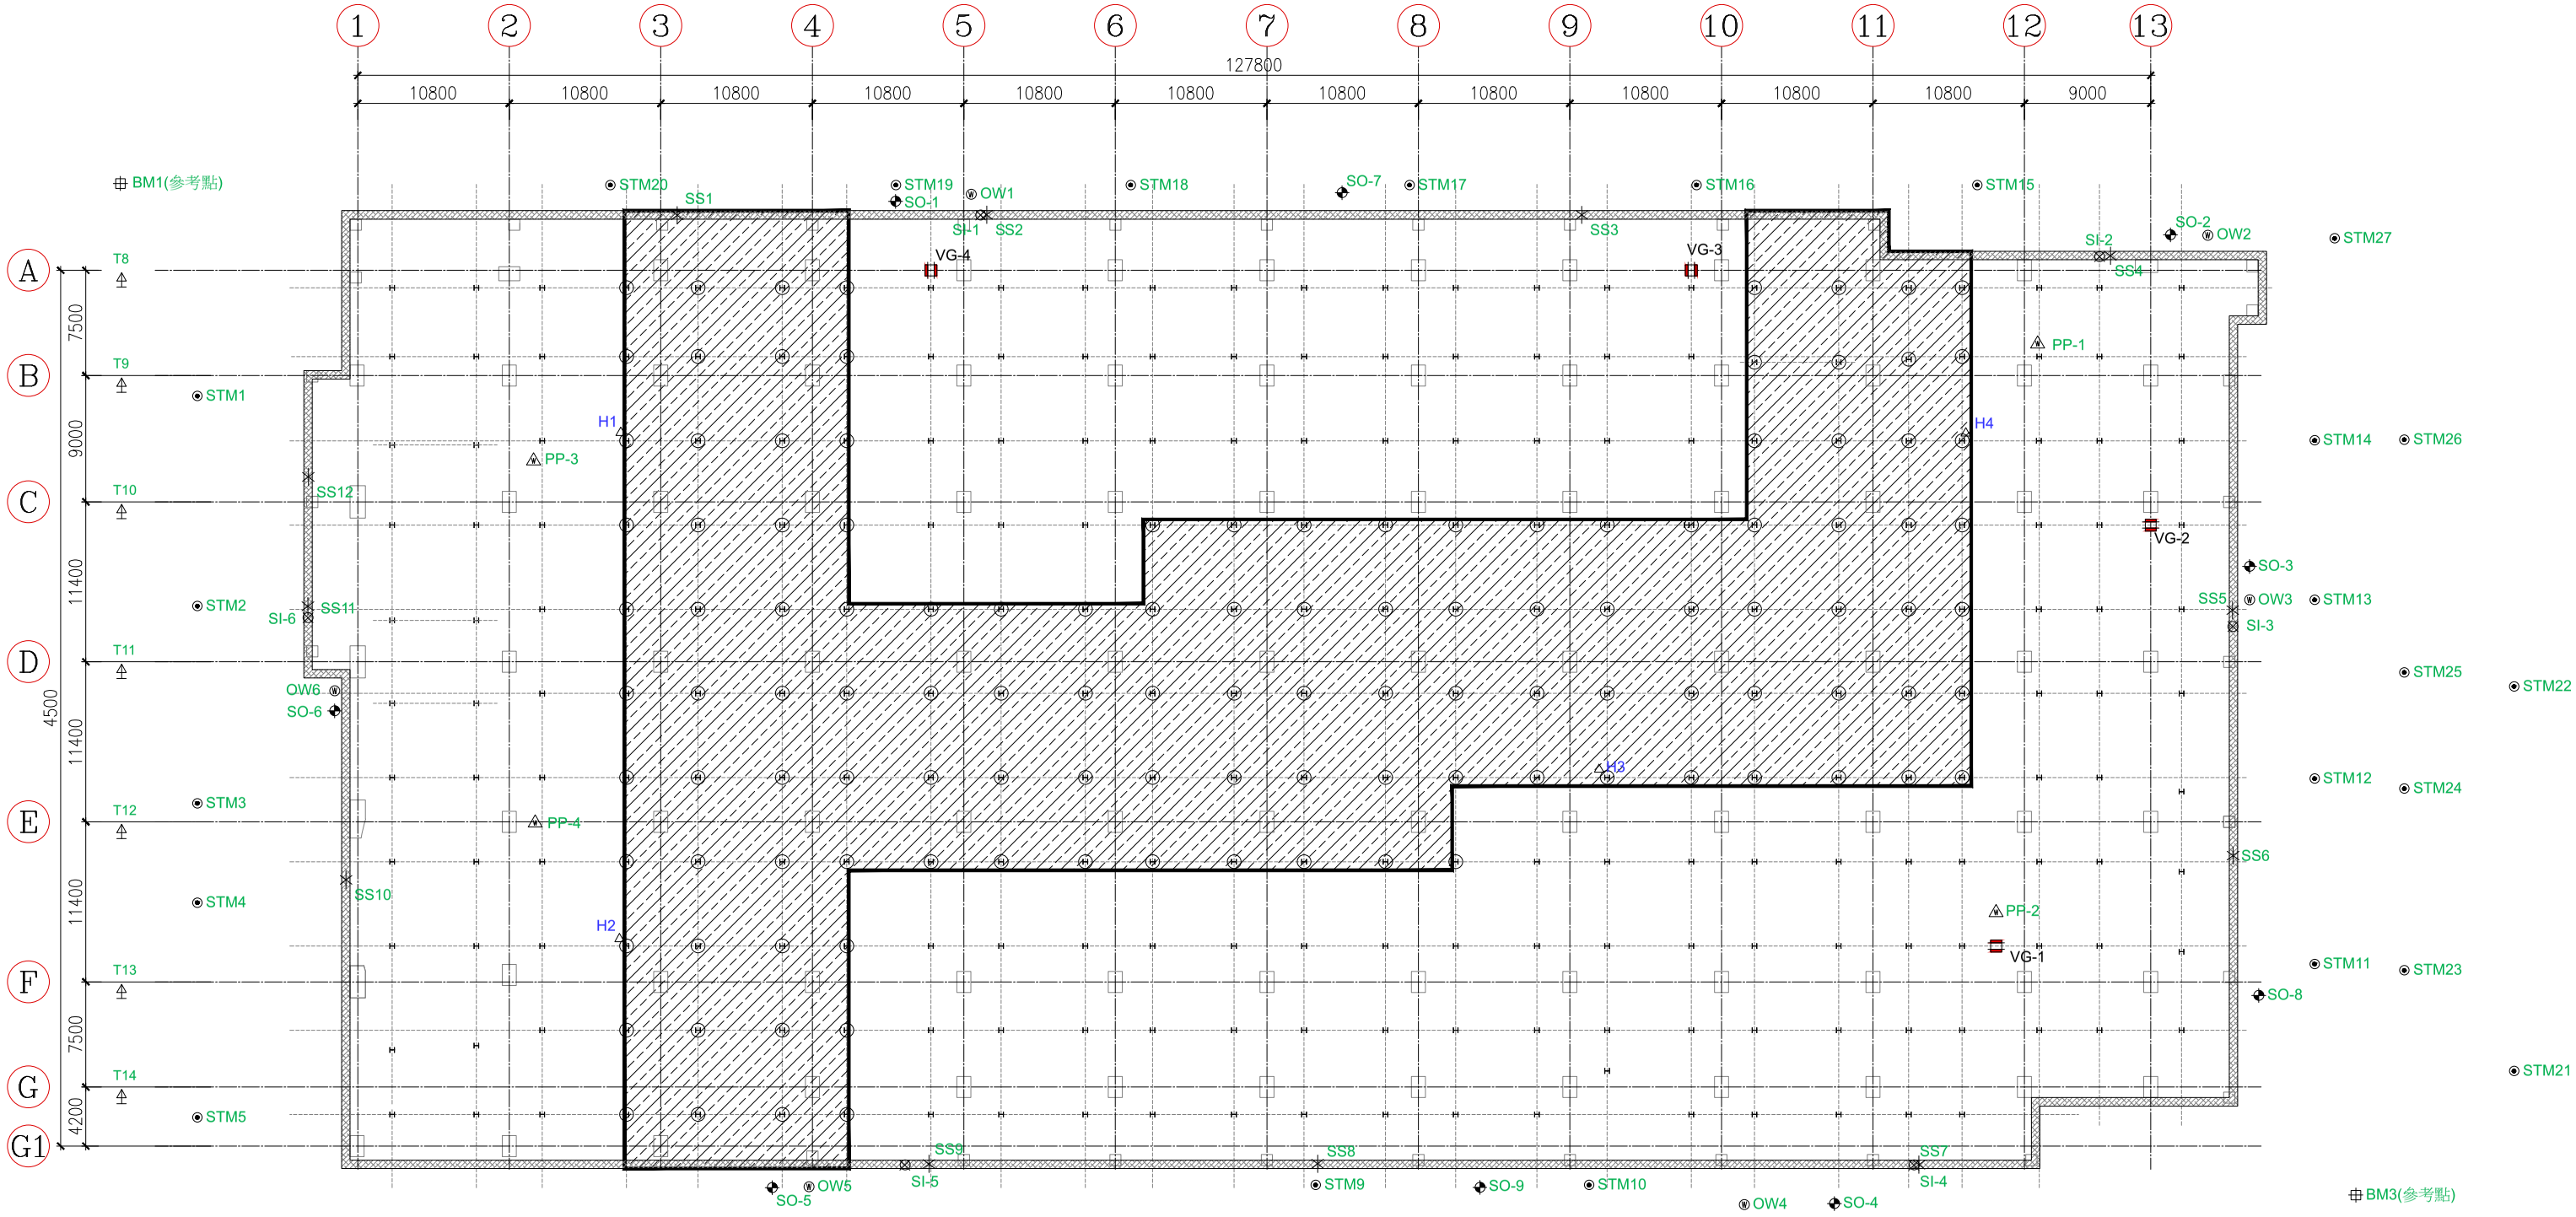

備註：

鋼筋計代號更新


SS1(SS-1~SS-6)	SS7(SS-37~SS-42)
SS2(SS-7~SS-12)	SS8(SS-43~SS-48)
SS3(SS-13~SS-18)	SS9(SS-49~SS-54)
SS4(SS-19~SS-24)	SS10(SS-55~SS-60)
SS5(SS-25~SS-30)	SS11(SS-61~SS-66)
SS6(SS-31~SS-36)	SS12(SS-67~SS-72)

圖例：

＊(每處6支) 5，8，13 m 內外側	12處
電子式水壓計(基地內，深度 17m)	4 處
壁體內傾度觀測管(深度24m)	6 處
壁體外傾度觀測管(深度24m)	9 處
水位觀測井(基地外，深度15.0m)	6 處
建築物傾斜計	20 處
沉陷觀測點	27 點
沉陷參考點	4 點
支撐應變計(每層 4 組*3 層共 12 組)	24 個
中間柱隆起點	4 點

工 程 名 稱 ：光寶科技高雄製造中心-高雄市楠梓區二期廠房工程
前次量測日期： 2024/1/2
本次量測日期： 2024/1/5
傾斜管編號： SI-1
警 戒 值 (cm): 2.6cm
行 動 值 (cm): 3.4cm


深度 (m)	前次位移量 (cm)	本次位移量 (cm)
0	0.288	-0.003
0.5	0.280	0.002
1	0.271	0.008
1.5	0.239	-0.011
2	0.227	-0.018
2.5	0.214	-0.026
3	0.214	-0.020
3.5	0.215	-0.012
4	0.201	-0.013
4.5	0.207	-0.003
5	0.215	0.010
5.5	0.210	0.013
6	0.203	0.014
6.5	0.202	0.019
7	0.198	0.026
7.5	0.204	0.042
8	0.207	0.048
8.5	0.214	0.052
9	0.226	0.067
9.5	0.241	0.086
10	0.236	0.088
10.5	0.251	0.100
11	0.262	0.113
11.5	0.269	0.125
12	0.274	0.129
12.5	0.280	0.135
13	0.286	0.140
13.5	0.301	0.156
14	0.299	0.161
14.5	0.284	0.152
15	0.279	0.145
15.5	0.268	0.135
16	0.259	0.124
16.5	0.248	0.118
17	0.236	0.115
17.5	0.231	0.119
18	0.201	0.116
18.5	0.199	0.114
19	0.178	0.104
19.5	0.144	0.087
20	0.114	0.071
20.5	0.093	0.058
21	0.072	0.045
21.5	0.028	0.025
22	0.007	0.012
22.5	-0.018	-0.002
23	-0.012	-0.001
23.5	-0.006	-0.001
24	0.000	0.000

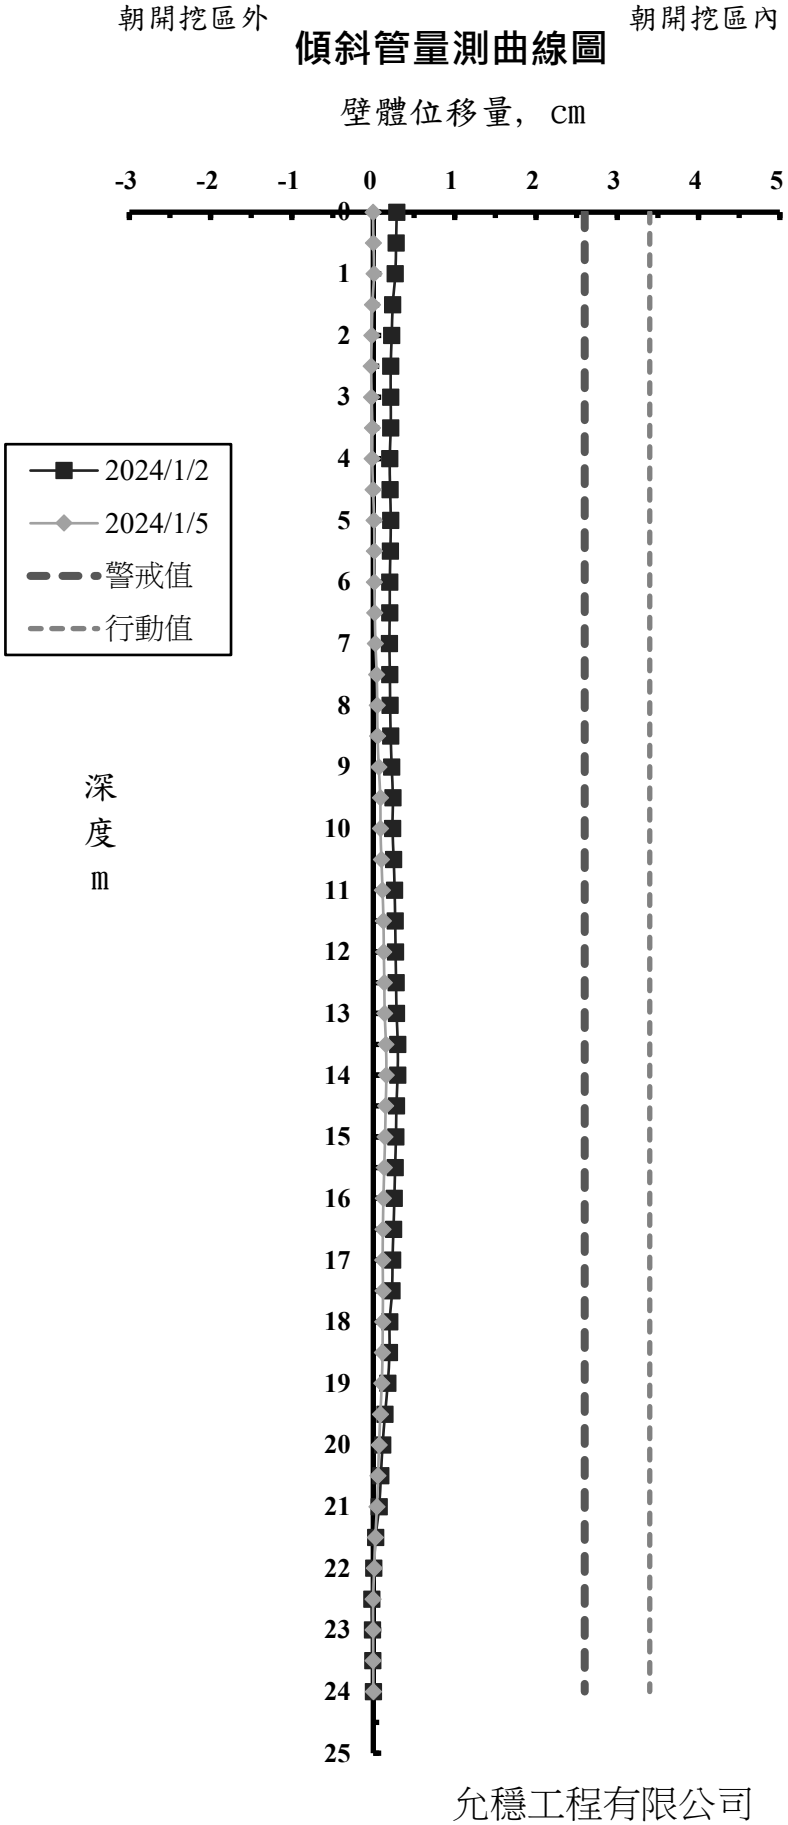

允穩工程有限公司

工 程 名 稱 ：光寶科技高雄製造中心-高雄市楠梓區二期廠房工程
前次量測日期： 2024/1/2
本次量測日期： 2024/1/5
傾斜管編號： SI-2
警 戒 值 (cm): 2.6cm
行 動 值 (cm): 3.4cm


深度 (m)	前次位移量 (cm)	本次位移量 (cm)
0	0.188	0.479
0.5	0.226	0.525
1	0.263	0.571
1.5	0.246	0.555
2	0.215	0.485
2.5	0.217	0.480
3	0.233	0.496
3.5	0.244	0.490
4	0.247	0.469
4.5	0.273	0.470
5	0.303	0.497
5.5	0.328	0.534
6	0.325	0.521
6.5	0.314	0.504
7	0.315	0.497
7.5	0.352	0.533
8	0.318	0.505
8.5	0.289	0.457
9	0.325	0.489
9.5	0.339	0.483
10	0.332	0.451
10.5	0.341	0.437
11	0.322	0.399
11.5	0.300	0.369
12	0.291	0.350
12.5	0.299	0.363
13	0.304	0.350
13.5	0.303	0.337
14	0.274	0.292
14.5	0.264	0.267
15	0.262	0.245
15.5	0.294	0.256
16	0.306	0.255
16.5	0.297	0.231
17	0.293	0.214
17.5	0.298	0.226
18	0.283	0.214
18.5	0.279	0.193
19	0.272	0.209
19.5	0.264	0.186
20	0.221	0.162
20.5	0.207	0.143
21	0.201	0.120
21.5	0.154	0.108
22	0.110	0.075
22.5	0.071	0.071
23	0.047	0.047
23.5	0.024	0.024
24	0.000	0.000

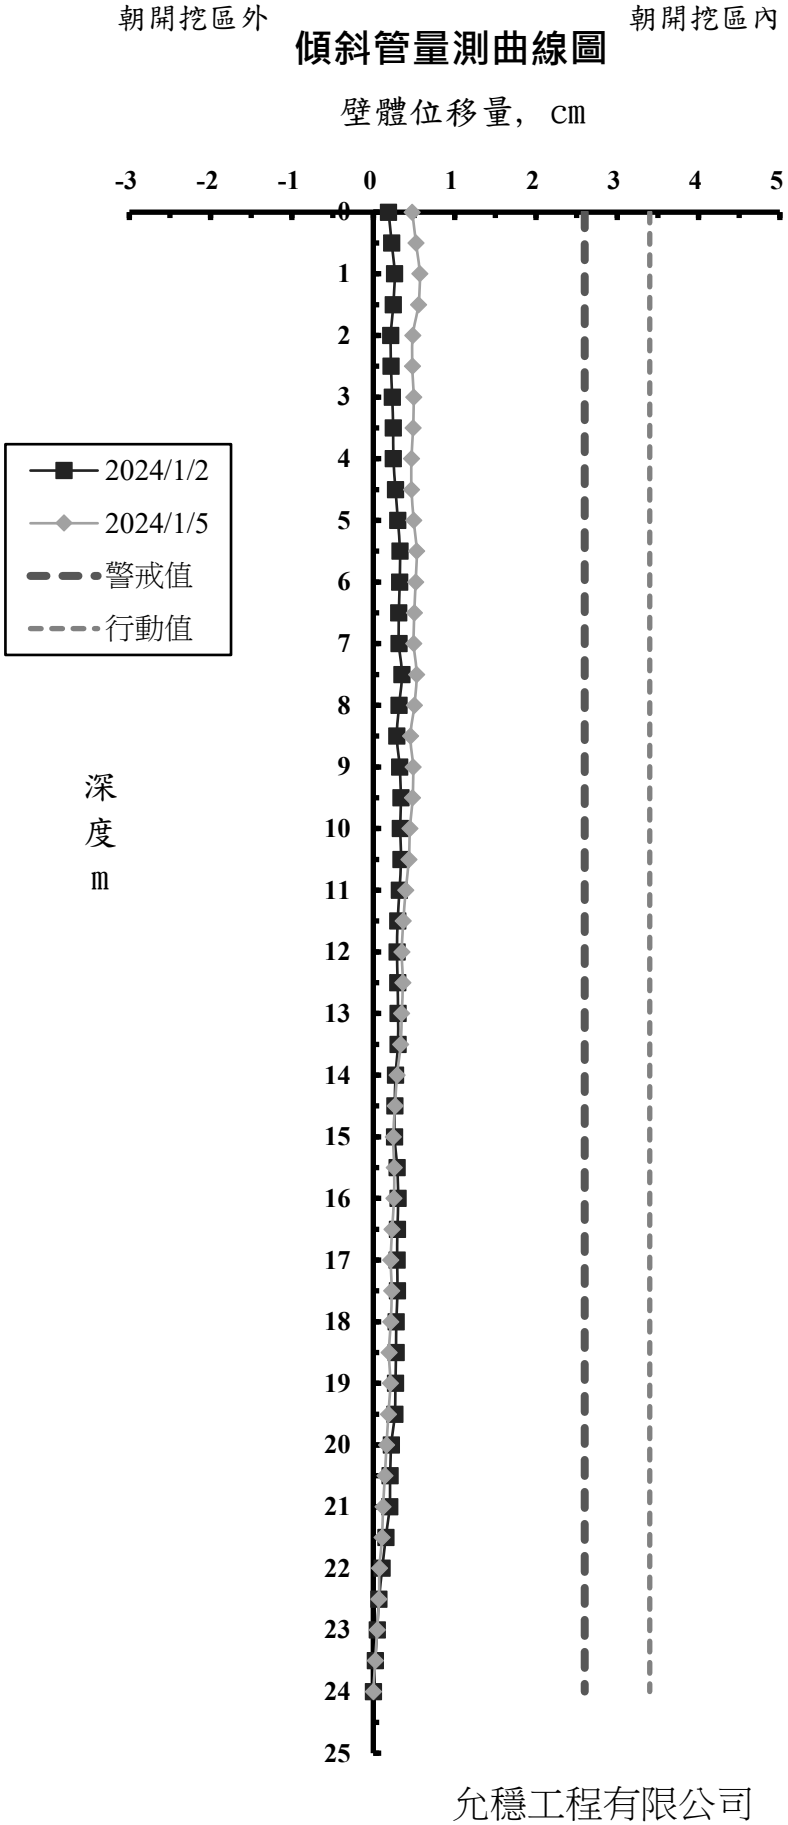

允穩工程有限公司

工 程 名 稱 ：光寶科技高雄製造中心-高雄市楠梓區二期廠房工程
前次量測日期： 2024/1/2
本次量測日期： 2024/1/5
傾斜管編號： SI-3
警 戒 值 (cm): 2.6cm
行 動 值 (cm): 3.4cm


深度 (m)	前次位移量 (cm)	本次位移量 (cm)
0	-0.940	-0.707
0.5	-0.729	-0.578
1	-0.531	-0.461
1.5	-0.511	-0.431
2	-0.491	-0.404
2.5	-0.467	-0.379
3	-0.439	-0.351
3.5	-0.432	-0.338
4	-0.394	-0.310
4.5	-0.357	-0.291
5	-0.304	-0.223
5.5	-0.282	-0.190
6	-0.257	-0.163
6.5	-0.219	-0.133
7	-0.228	-0.154
7.5	-0.224	-0.168
8	-0.225	-0.172
8.5	-0.234	-0.160
9	-0.252	-0.152
9.5	-0.237	-0.133
10	-0.241	-0.132
10.5	-0.214	-0.127
11	-0.196	-0.120
11.5	-0.187	-0.110
12	-0.177	-0.102
12.5	-0.152	-0.095
13	-0.142	-0.098
13.5	-0.133	-0.097
14	-0.094	-0.073
14.5	-0.095	-0.065
15	-0.091	-0.061
15.5	-0.095	-0.042
16	-0.107	-0.092
16.5	-0.103	-0.098
17	-0.105	-0.081
17.5	-0.103	-0.081
18	-0.023	-0.019
18.5	0.003	-0.002
19	-0.013	-0.021
19.5	0.056	0.031
20	0.034	0.019
20.5	0.021	0.012
21	0.018	0.045
21.5	0.070	0.085
22	0.056	0.068
22.5	0.042	0.051
23	0.028	0.034
23.5	0.014	0.017
24	0.000	0.000

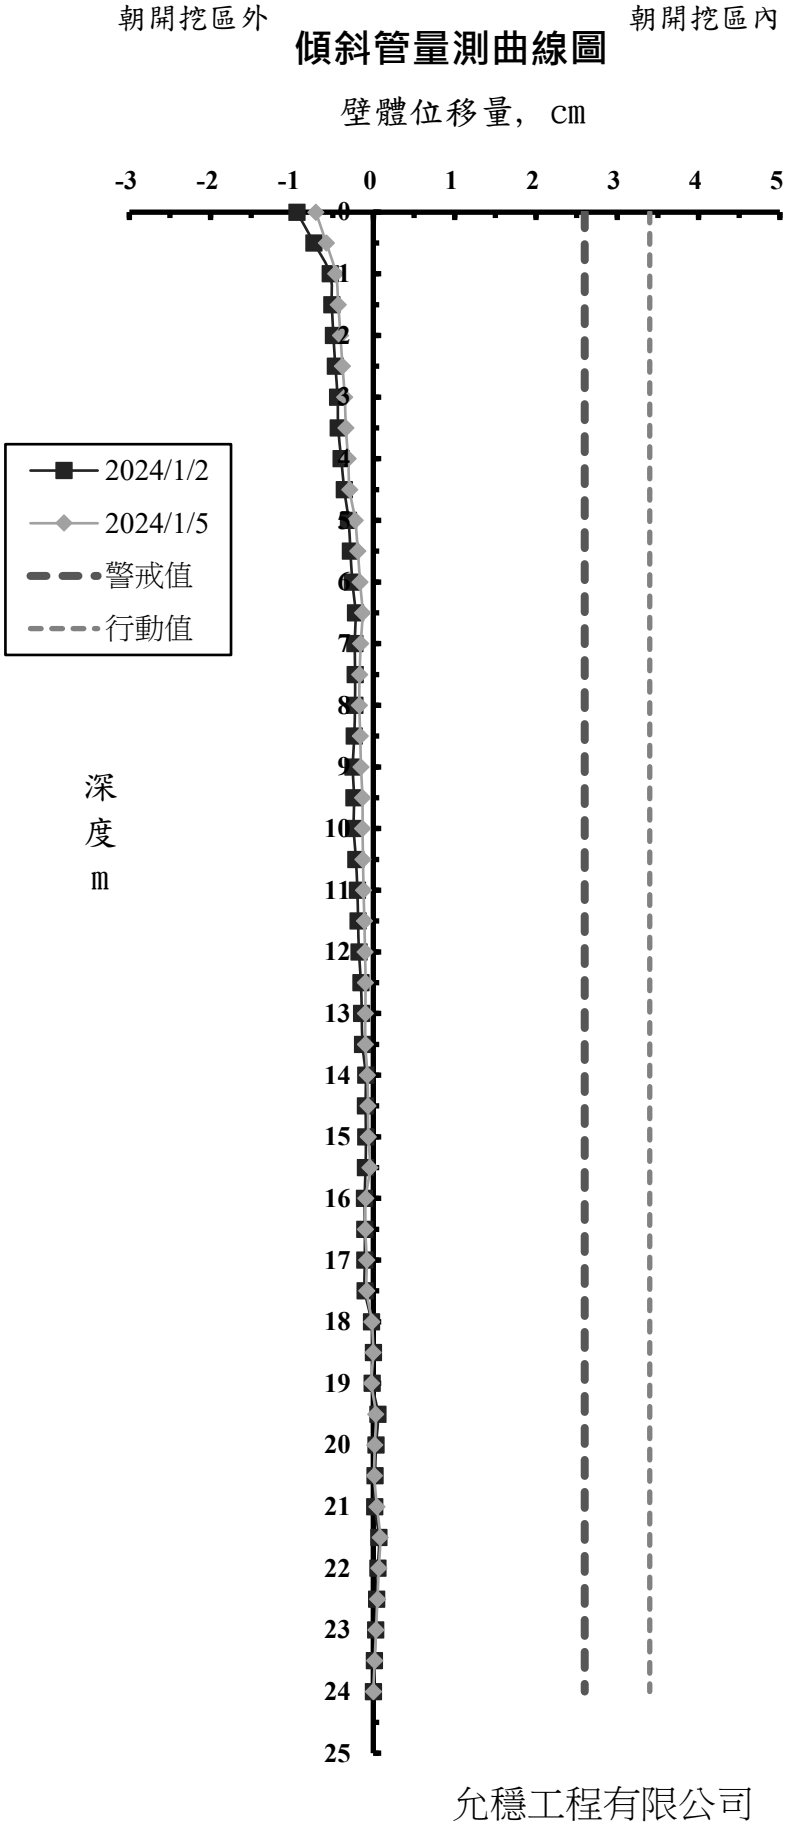

允穩工程有限公司

工 程 名 稱 ：光寶科技高雄製造中心-高雄市楠梓區二期廠房工程
前次量測日期： 2024/1/2
本次量測日期： 2024/1/5
傾斜管編號： SI-4
警 戒 值 (cm): 2.6cm
行 動 值 (cm): 3.4cm


深度 (m)	前次位移量 (cm)	本次位移量 (cm)
0	-1.223	-0.753
0.5	-0.818	-0.429
1	-0.414	-0.109
1.5	-0.294	-0.020
2	-0.380	-0.127
2.5	-0.383	-0.148
3	-0.409	-0.189
3.5	-0.438	-0.222
4	-0.399	-0.180
4.5	-0.373	-0.155
5	-0.355	-0.141
5.5	-0.329	-0.122
6	-0.271	-0.070
6.5	-0.259	-0.064
7	-0.259	-0.092
7.5	-0.270	-0.097
8	-0.219	-0.039
8.5	-0.187	0.001
9	-0.166	0.026
9.5	-0.100	0.083
10	-0.079	0.110
10.5	-0.057	0.136
11	-0.036	0.148
11.5	-0.042	0.130
12	-0.045	0.121
12.5	-0.037	0.114
13	-0.063	0.076
13.5	-0.031	0.115
14	-0.019	0.134
14.5	-0.003	0.144
15	0.001	0.145
15.5	0.015	0.158
16	0.051	0.156
16.5	0.073	0.177
17	0.075	0.156
17.5	0.017	0.109
18	0.009	0.109
18.5	0.040	0.129
19	0.083	0.147
19.5	0.019	0.098
20	0.060	0.122
20.5	0.054	0.113
21	-0.026	0.030
21.5	-0.025	0.011
22	-0.014	0.025
22.5	-0.072	-0.057
23	-0.048	-0.038
23.5	-0.024	-0.019
24	0.000	0.000

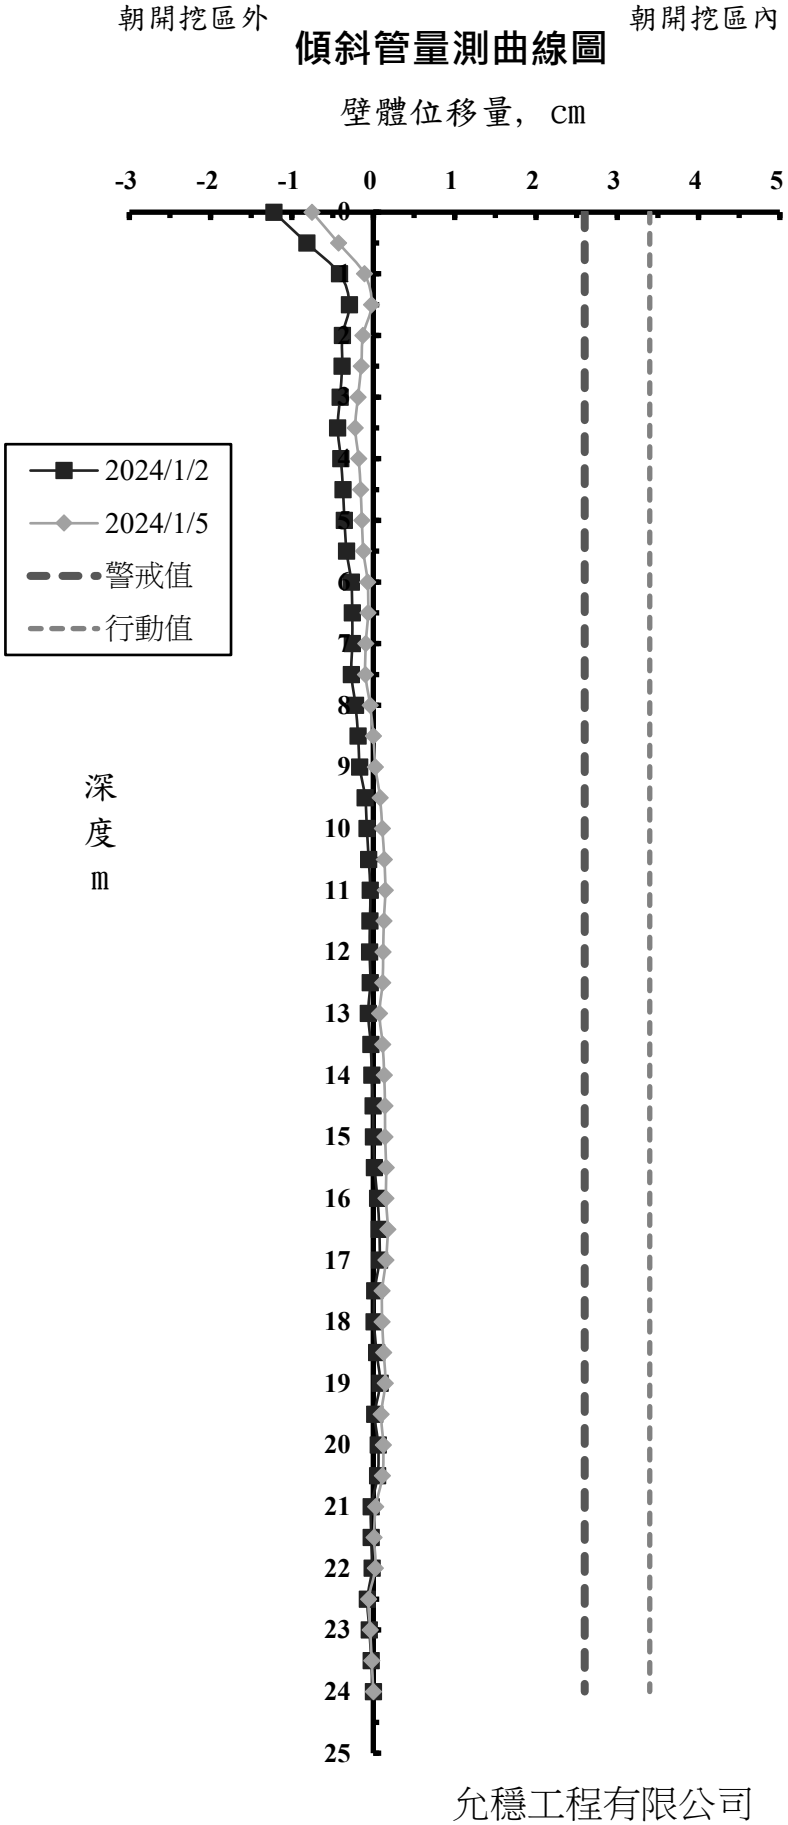

允穩工程有限公司

工 程 名 稱 ：光寶科技高雄製造中心-高雄市楠梓區二期廠房工程
前次量測日期： 2024/1/2
本次量測日期： 2024/1/5
傾斜管編號： SI-5
警 戒 值 (cm): 2.6cm
行 動 值 (cm): 3.4cm


深度 (m)	前次位移量 (cm)	本次位移量 (cm)
0	-0.104	0.318
0.5	-0.244	0.159
1	-0.382	-0.019
1.5	-0.363	-0.008
2	-0.360	-0.016
2.5	-0.349	-0.012
3	-0.290	0.049
3.5	-0.280	0.049
4	-0.254	0.063
4.5	-0.263	0.036
5	-0.235	0.052
5.5	-0.215	0.064
6	-0.201	0.070
6.5	-0.189	0.076
7	-0.166	0.091
7.5	-0.153	0.113
8	-0.138	0.111
8.5	-0.125	0.119
9	-0.136	0.084
9.5	-0.124	0.091
10	-0.116	0.091
10.5	-0.136	0.084
11	-0.143	0.067
11.5	-0.121	0.061
12	-0.103	0.054
12.5	-0.082	0.059
13	-0.098	0.057
13.5	-0.091	0.055
14	-0.057	0.065
14.5	-0.053	0.073
15	-0.054	0.063
15.5	-0.085	0.020
16	-0.079	-0.008
16.5	-0.081	-0.052
17	-0.049	-0.031
17.5	-0.017	-0.021
18	-0.014	-0.032
18.5	-0.012	-0.044
19	-0.059	-0.064
19.5	-0.046	-0.073
20	-0.036	-0.062
20.5	-0.017	-0.064
21	-0.006	-0.074
21.5	0.010	-0.067
22	0.000	-0.060
22.5	-0.017	-0.051
23	-0.011	-0.034
23.5	-0.006	-0.017
24	0.000	0.000

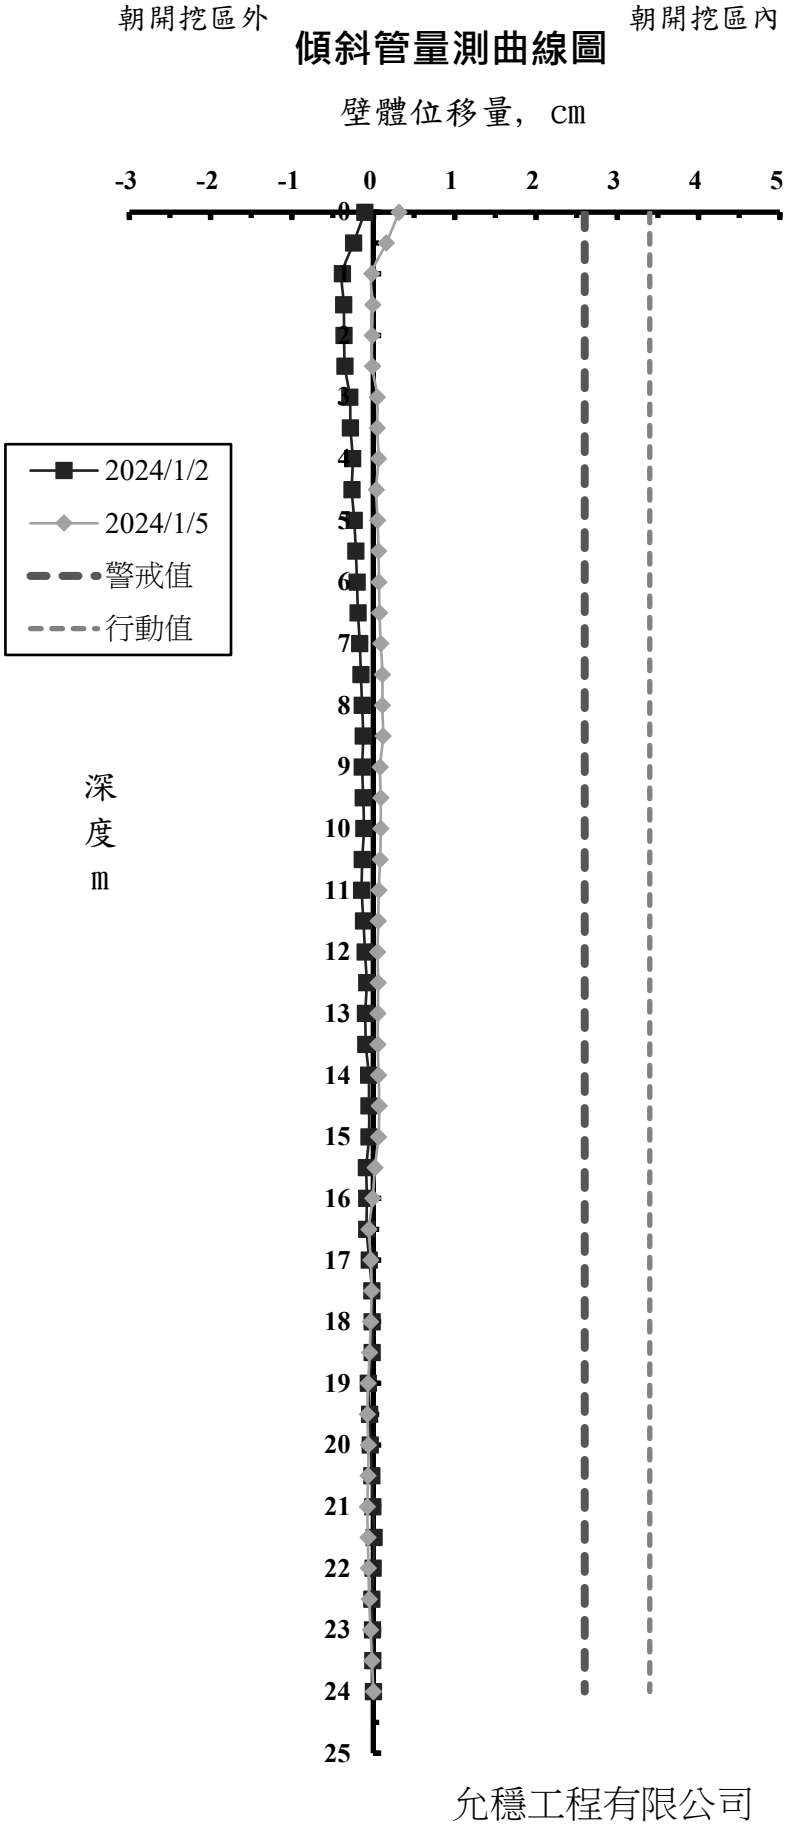

允穩工程有限公司

工 程 名 稱 ：光寶科技高雄製造中心-高雄市楠梓區二期廠房工程
前次量測日期： 2024/1/2
本次量測日期： 2024/1/5
傾斜管編號： SI-6
警 戒 值 (cm): 2.6cm
行 動 值 (cm): 3.4cm


深度 (m)	前次位移量 (cm)	本次位移量 (cm)
0	-0.291	-0.360
0.5	-0.238	-0.314
1	-0.199	-0.284
1.5	-0.194	-0.276
2	-0.180	-0.270
2.5	-0.161	-0.257
3	-0.147	-0.242
3.5	-0.129	-0.223
4	-0.117	-0.218
4.5	-0.098	-0.192
5	-0.073	-0.174
5.5	-0.048	-0.151
6	-0.046	-0.146
6.5	-0.032	-0.131
7	-0.021	-0.119
7.5	-0.014	-0.118
8	-0.017	-0.115
8.5	-0.016	-0.108
9	-0.007	-0.099
9.5	-0.010	-0.098
10	-0.013	-0.098
10.5	-0.020	-0.100
11	-0.016	-0.094
11.5	-0.013	-0.090
12	-0.012	-0.091
12.5	-0.019	-0.095
13	-0.019	-0.100
13.5	-0.011	-0.114
14	-0.012	-0.115
14.5	-0.018	-0.124
15	-0.019	-0.132
15.5	-0.012	-0.123
16	-0.019	-0.137
16.5	-0.021	-0.147
17	-0.019	-0.148
17.5	-0.022	-0.157
18	-0.002	-0.141
18.5	-0.005	-0.119
19	-0.008	-0.100
19.5	-0.012	-0.113
20	-0.031	-0.060
20.5	-0.020	-0.050
21	-0.009	-0.029
21.5	0.008	-0.022
22	0.007	-0.015
22.5	0.005	-0.019
23	0.004	-0.013
23.5	0.002	-0.006
24	0.000	0.000

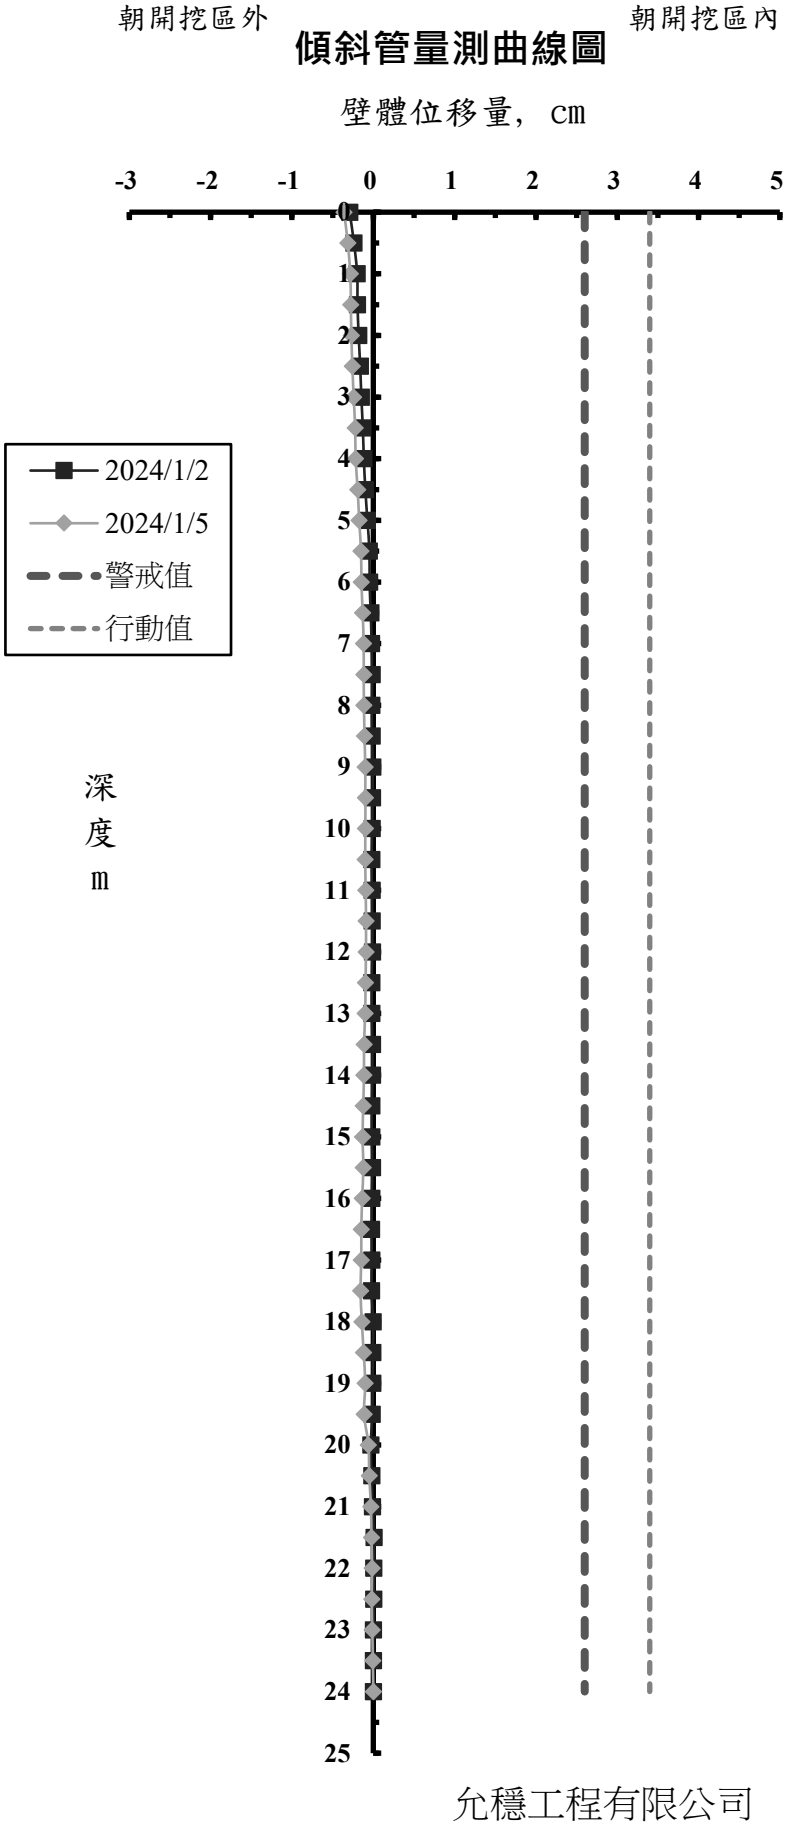

允穩工程有限公司

工 程 名 稱 ：光寶科技高雄製造中心-高雄市楠梓區二期廠房工程
前次量測日期： 2024/1/2
本次量測日期： 2024/1/5
傾斜管編號： SO-1
警 戒 值 (cm): 2.6cm
行 動 值 (cm): 3.4cm


深度 (m)	前次位移量 (cm)	本次位移量 (cm)
0	0.059	-0.050
0.5	-0.094	-0.225
1	0.003	-0.151
1.5	0.028	-0.129
2	0.038	-0.117
2.5	0.066	-0.073
3	0.087	-0.054
3.5	0.100	-0.060
4	0.098	-0.079
4.5	0.103	-0.081
5	0.136	-0.086
5.5	0.161	-0.052
6	0.122	-0.081
6.5	0.093	-0.092
7	0.076	-0.101
7.5	0.069	-0.105
8	0.077	-0.112
8.5	0.109	-0.104
9	0.087	-0.129
9.5	0.045	-0.153
10	0.038	-0.153
10.5	0.071	-0.136
11	0.115	-0.091
11.5	0.149	-0.082
12	0.157	-0.070
12.5	0.154	-0.081
13	0.157	-0.086
13.5	0.149	-0.094
14	0.149	-0.081
14.5	0.127	-0.083
15	0.114	-0.080
15.5	0.101	-0.087
16	0.112	-0.088
16.5	0.106	-0.087
17	0.107	-0.078
17.5	0.098	-0.081
18	0.134	-0.036
18.5	0.128	-0.015
19	0.108	-0.055
19.5	0.093	-0.046
20	0.087	-0.029
20.5	0.078	-0.054
21	0.051	-0.058
21.5	0.045	-0.031
22	0.048	-0.027
22.5	0.036	-0.038
23	0.018	-0.029
23.5	0.005	-0.002
24	0.000	0.000

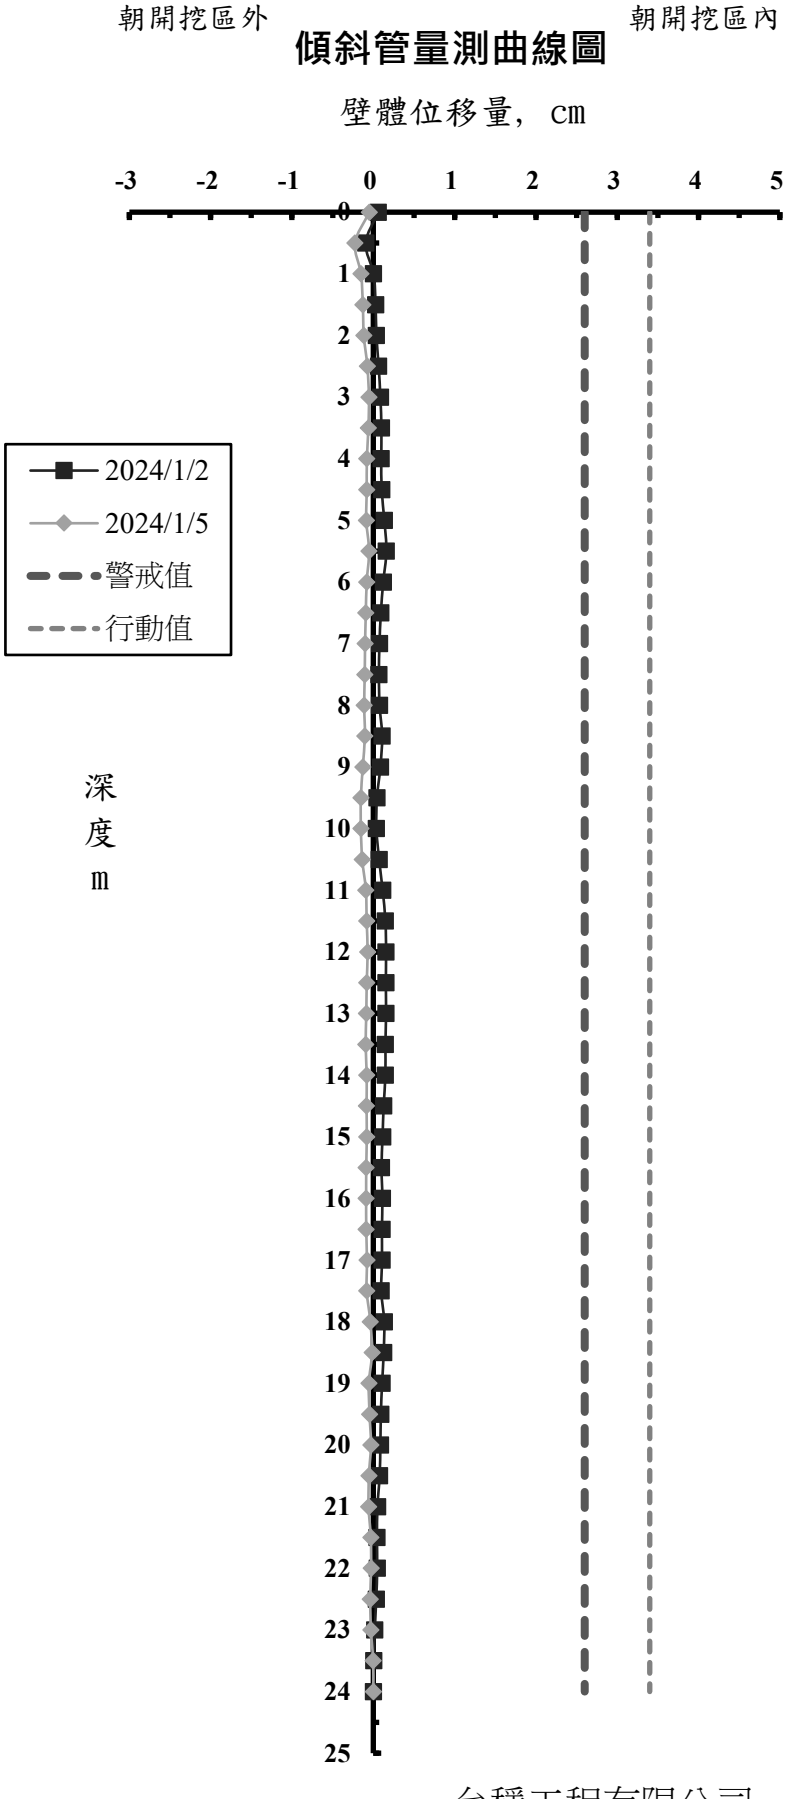

允穩工程有限公司

工 程 名 稱 ：光寶科技高雄製造中心-高雄市楠梓區二期廠房工程
前次量測日期： 2024/1/2
本次量測日期： 2024/1/5
傾斜管編號： SO-2
警 戒 值 (cm): 2.6cm
行 動 值 (cm): 3.4cm


深度 (m)	前次位移量 (cm)	本次位移量 (cm)
0	-0.154	-0.121
0.5	-0.156	-0.122
1	-0.148	-0.102
1.5	-0.132	-0.074
2	-0.125	-0.054
2.5	-0.115	-0.027
3	-0.117	-0.017
3.5	-0.097	-0.007
4	-0.078	0.022
4.5	-0.062	0.050
5	-0.053	0.063
5.5	-0.034	0.086
6	-0.043	0.079
6.5	-0.043	0.080
7	-0.014	0.111
7.5	0.065	0.189
8	0.063	0.192
8.5	0.062	0.205
9	0.057	0.204
9.5	0.049	0.188
10	0.044	0.176
10.5	0.053	0.189
11	0.076	0.202
11.5	0.088	0.190
12	0.081	0.167
12.5	0.073	0.156
13	0.077	0.154
13.5	0.016	0.100
14	0.018	0.103
14.5	0.022	0.099
15	0.016	0.085
15.5	0.027	0.087
16	0.054	0.099
16.5	0.076	0.106
17	0.085	0.095
17.5	0.093	0.070
18	0.103	0.075
18.5	0.110	0.084
19	0.100	0.073
19.5	0.090	0.074
20	0.080	0.041
20.5	0.070	0.045
21	0.060	-0.021
21.5	0.050	-0.016
22	0.040	-0.028
22.5	0.030	0.002
23	0.020	0.026
23.5	0.010	0.010
24	0.000	0.000

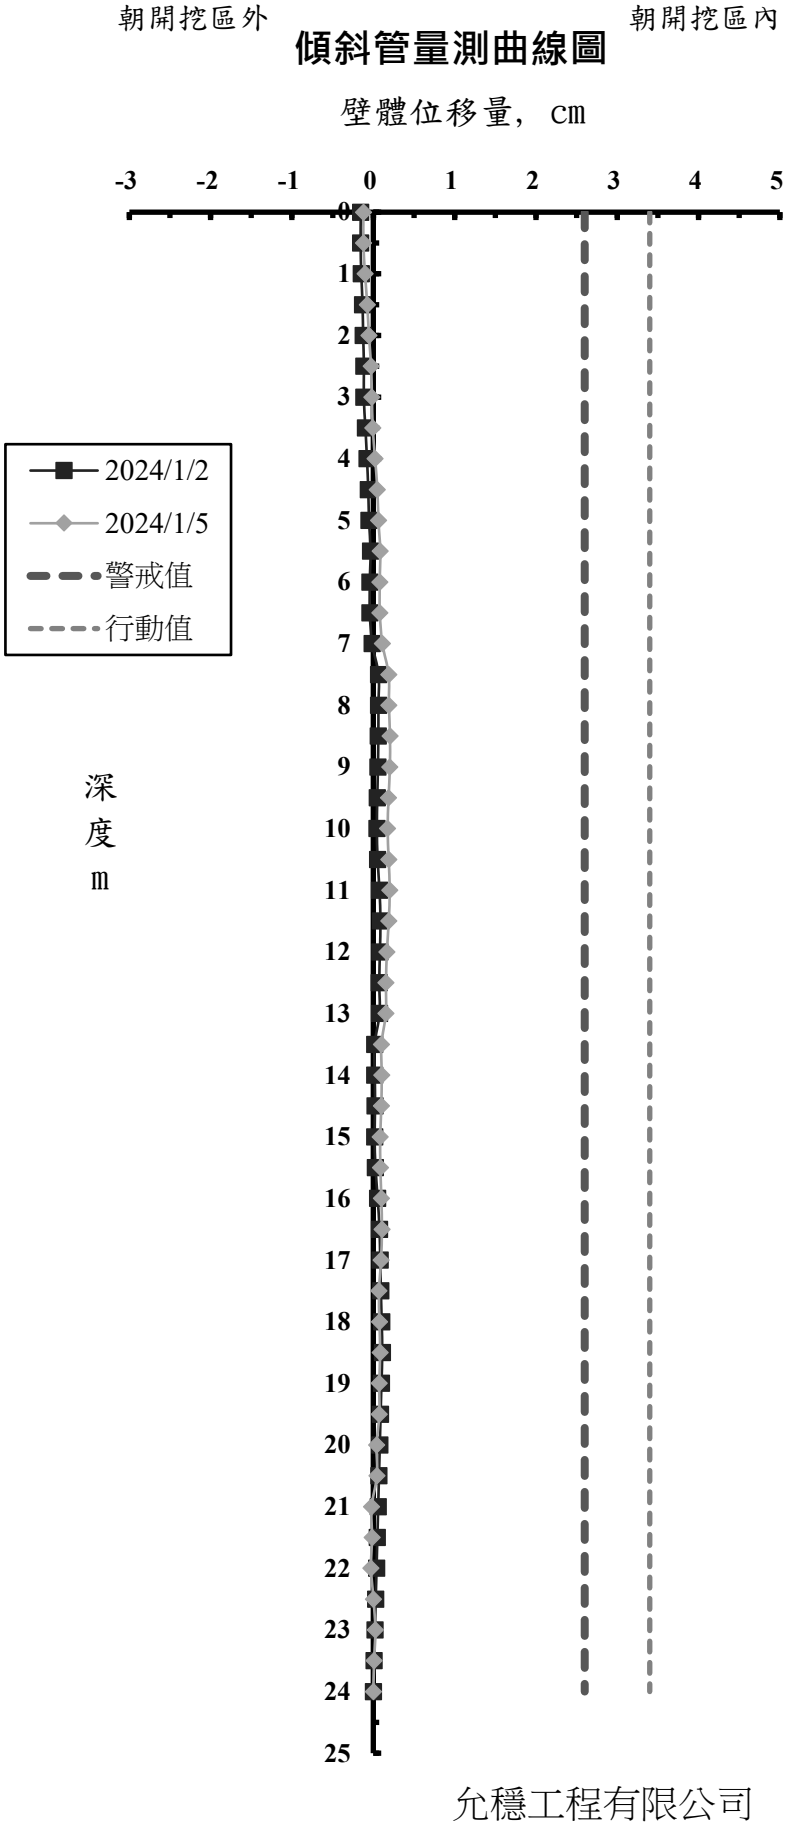

允穩工程有限公司

工 程 名 稱 ：光寶科技高雄製造中心-高雄市楠梓區二期廠房工程
前次量測日期： 2024/1/2
本次量測日期： 2024/1/5
傾斜管編號： SO-3
警 戒 值 (cm): 2.6cm
行 動 值 (cm): 3.4cm


深度 (m)	前次位移量 (cm)	本次位移量 (cm)
0	-0.522	-0.268
0.5	-0.539	-0.270
1	-0.511	-0.257
1.5	-0.466	-0.220
2	-0.425	-0.198
2.5	-0.405	-0.189
3	-0.373	-0.156
3.5	-0.365	-0.154
4	-0.335	-0.125
4.5	-0.306	-0.100
5	-0.274	-0.068
5.5	-0.225	-0.018
6	-0.168	0.042
6.5	-0.125	0.089
7	-0.111	0.101
7.5	-0.083	0.132
8	-0.081	0.136
8.5	-0.072	0.147
9	-0.066	0.150
9.5	-0.046	0.174
10	-0.041	0.174
10.5	-0.068	0.144
11	-0.061	0.141
11.5	-0.050	0.139
12	-0.037	0.136
12.5	-0.026	0.134
13	-0.007	0.140
13.5	0.003	0.138
14	0.021	0.139
14.5	0.040	0.145
15	0.054	0.146
15.5	0.078	0.163
16	0.065	0.138
16.5	0.087	0.151
17	0.043	0.098
17.5	0.027	0.075
18	-0.004	0.050
18.5	0.004	0.053
19	-0.048	-0.006
19.5	-0.041	-0.003
20	-0.056	-0.017
20.5	-0.052	-0.011
21	-0.053	-0.013
21.5	-0.040	0.000
22	-0.010	0.018
22.5	-0.040	-0.013
23	-0.040	-0.017
23.5	-0.009	0.007
24	0.000	0.000

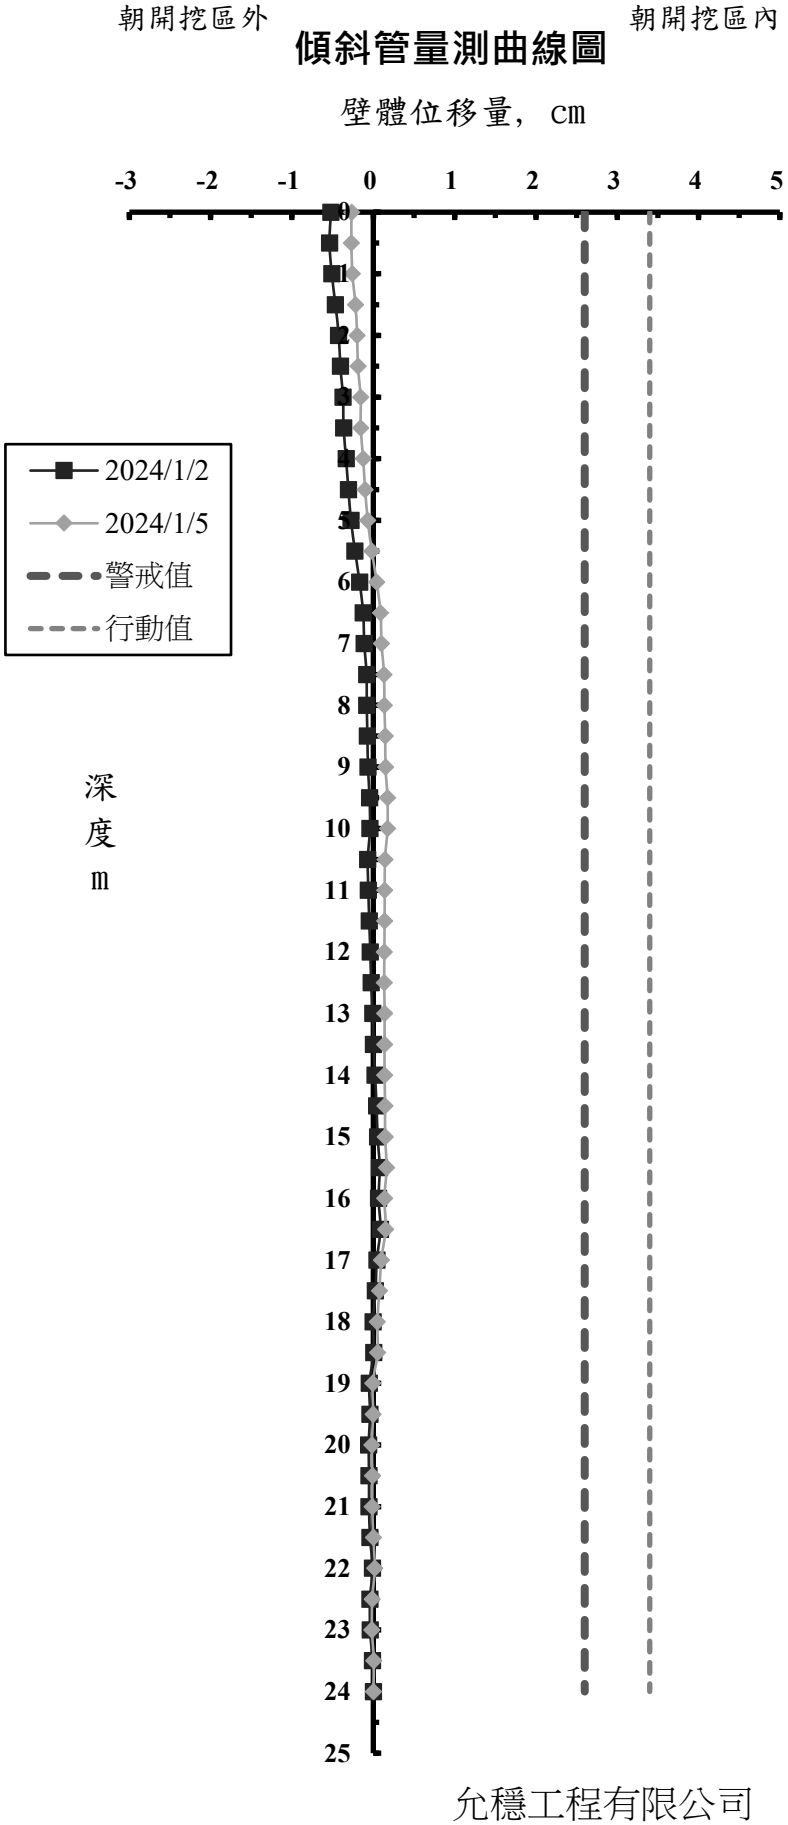

允穩工程有限公司

工 程 名 稱 ：光寶科技高雄製造中心-高雄市楠梓區二期廠房工程
前次量測日期： 2024/1/2
本次量測日期： 2024/1/5
傾斜管編號： SO-4
警 戒 值 (cm): 2.6cm
行 動 值 (cm): 3.4cm


深度 (m)	前次位移量 (cm)	本次位移量 (cm)
0	0.516	-0.018
0.5	0.492	-0.036
1	0.493	-0.018
1.5	0.505	0.004
2	0.507	0.019
2.5	0.531	0.055
3	0.534	0.073
3.5	0.540	0.094
4	0.541	0.109
4.5	0.545	0.130
5	0.543	0.143
5.5	0.503	0.119
6	0.477	0.108
6.5	0.497	0.144
7	0.502	0.165
7.5	0.503	0.180
8	0.496	0.187
8.5	0.480	0.183
9	0.458	0.176
9.5	0.460	0.189
10	0.442	0.188
10.5	0.409	0.169
11	0.415	0.189
11.5	0.396	0.182
12	0.351	0.151
12.5	0.290	0.103
13	0.277	0.103
13.5	0.313	0.153
14	0.364	0.222
14.5	0.404	0.270
15	0.393	0.271
15.5	0.315	0.205
16	0.218	0.122
16.5	0.150	0.068
17	0.115	0.048
17.5	0.086	0.032
18	0.096	0.058
18.5	0.091	0.062
19	0.098	0.083
19.5	0.071	0.070
20	0.019	0.031
20.5	0.070	0.093
21	0.033	0.070
21.5	0.033	0.060
22	0.018	0.046
22.5	-0.013	0.025
23	0.001	0.020
23.5	0.016	0.015
24	0.000	0.000

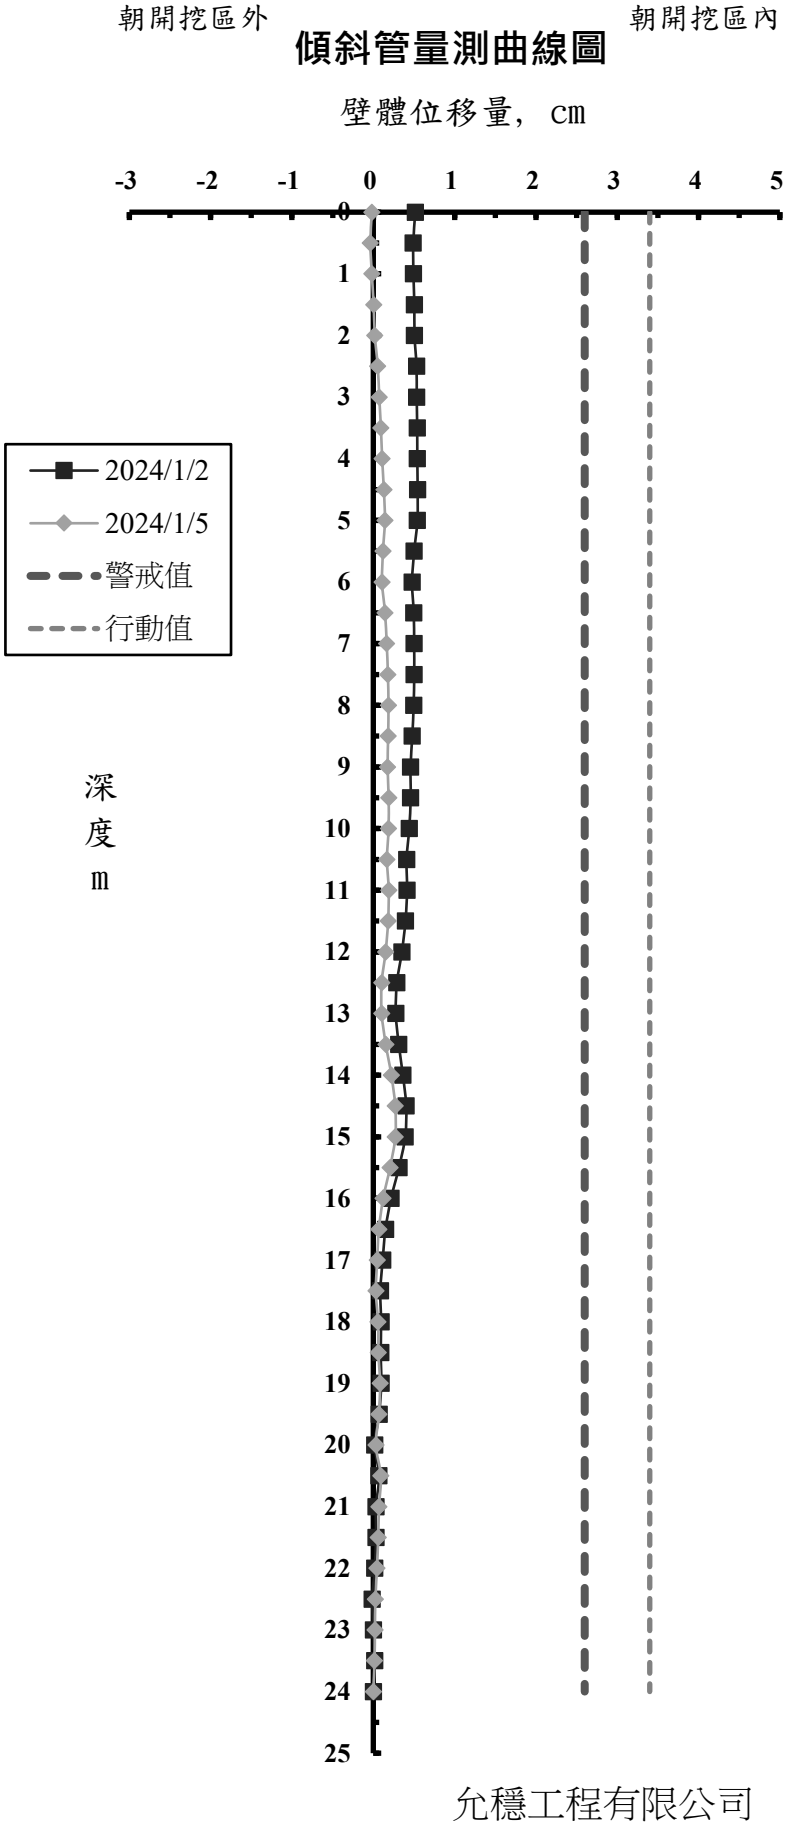

允穩工程有限公司

工 程 名 稱 ：光寶科技高雄製造中心-高雄市楠梓區二期廠房工程
前次量測日期： 2024/1/2
本次量測日期： 2024/1/5
傾斜管編號： SO-5
警 戒 值 (cm): 2.6cm
行 動 值 (cm): 3.4cm


深度 (m)	前次位移量 (cm)	本次位移量 (cm)
0	-0.935	-0.927
0.5	-0.924	-0.896
1	-0.903	-0.866
1.5	-0.887	-0.840
2	-0.871	-0.820
2.5	-0.835	-0.789
3	-0.830	-0.790
3.5	-0.798	-0.714
4	-0.638	-0.570
4.5	-0.477	-0.452
5	-0.471	-0.472
5.5	-0.400	-0.394
6	-0.377	-0.360
6.5	-0.383	-0.357
7	-0.337	-0.341
7.5	-0.330	-0.406
8	-0.356	-0.443
8.5	-0.392	-0.481
9	-0.365	-0.459
9.5	-0.322	-0.401
10	-0.283	-0.359
10.5	-0.276	-0.341
11	-0.268	-0.334
11.5	-0.226	-0.280
12	-0.133	-0.189
12.5	-0.081	-0.134
13	-0.113	-0.150
13.5	-0.208	-0.238
14	-0.336	-0.360
14.5	-0.371	-0.410
15	-0.349	-0.376
15.5	-0.259	-0.282
16	-0.210	-0.223
16.5	-0.237	-0.250
17	-0.312	-0.327
17.5	-0.252	-0.241
18	-0.266	-0.244
18.5	-0.202	-0.187
19	-0.177	-0.157
19.5	-0.175	-0.169
20	-0.179	-0.175
20.5	-0.200	-0.191
21	-0.171	-0.181
21.5	-0.142	-0.161
22	-0.134	-0.145
22.5	-0.103	-0.109
23	-0.063	-0.061
23.5	-0.022	-0.019
24	0.000	0.000

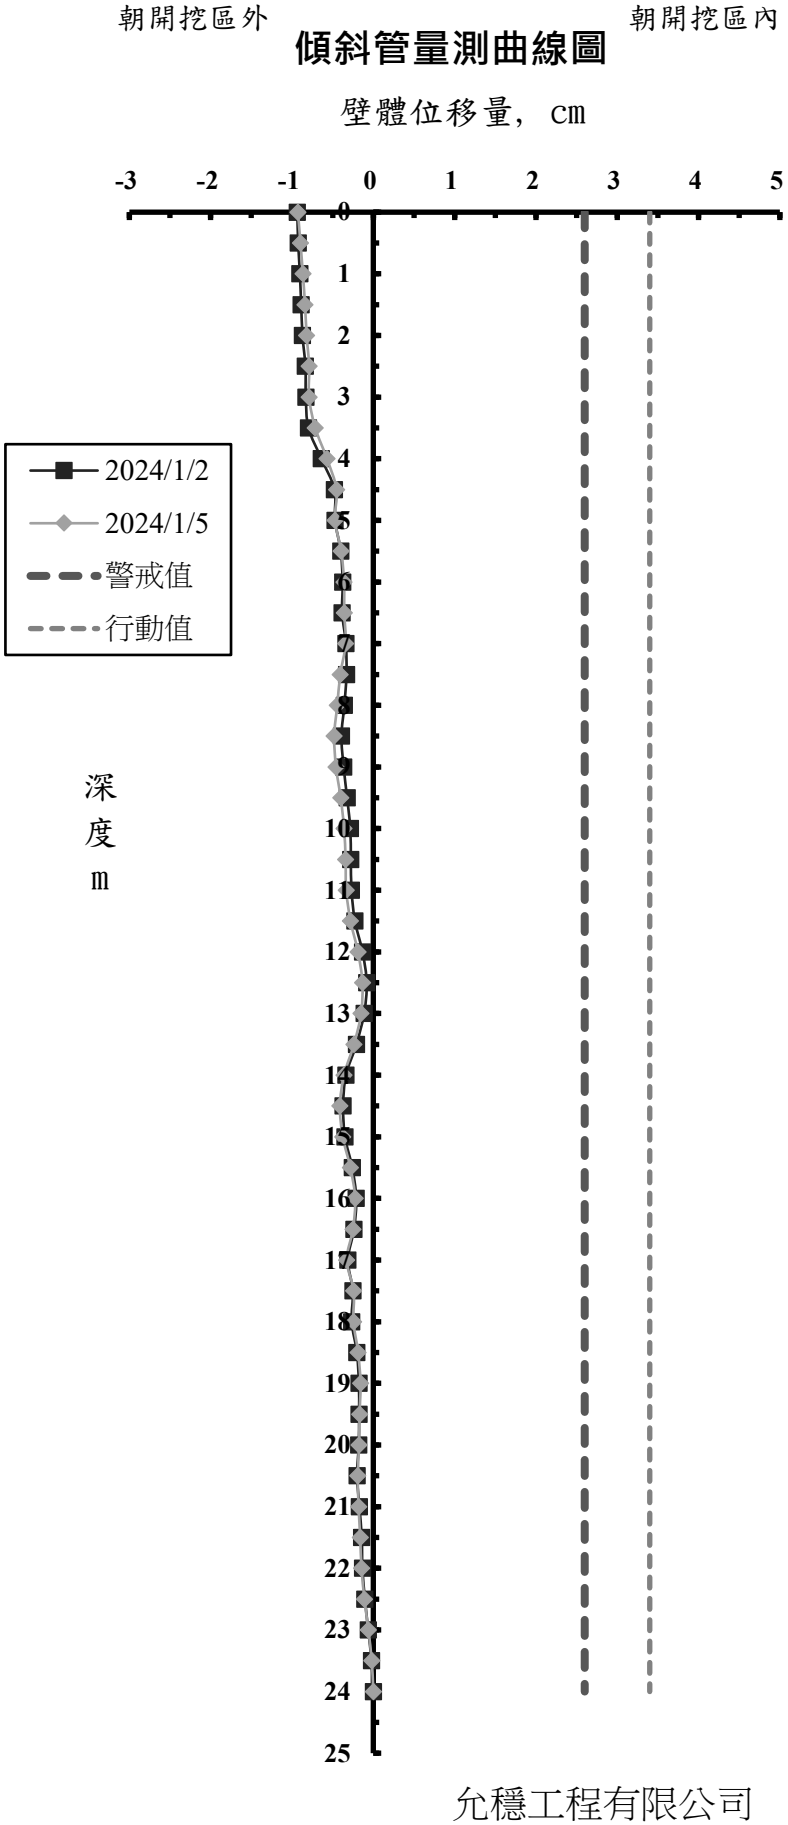

允穩工程有限公司

工 程 名 稱 ：光寶科技高雄製造中心-高雄市楠梓區二期廠房工程
前次量測日期： 2024/1/2
本次量測日期： 2024/1/5
傾斜管編號： SO-6
警 戒 值 (cm): 2.6cm
行 動 值 (cm): 3.4cm


深度 (m)	前次位移量 (cm)	本次位移量 (cm)
0	-0.486	-0.009
0.5	-0.456	0.013
1	-0.444	0.013
1.5	-0.429	0.019
2	-0.414	0.025
2.5	-0.391	0.039
3	-0.375	0.052
3.5	-0.356	0.066
4	-0.340	0.079
4.5	-0.321	0.088
5	-0.303	0.099
5.5	-0.288	0.109
6	-0.274	0.118
6.5	-0.262	0.123
7	-0.252	0.129
7.5	-0.240	0.131
8	-0.226	0.137
8.5	-0.218	0.137
9	-0.210	0.137
9.5	-0.200	0.139
10	-0.190	0.140
10.5	-0.181	0.141
11	-0.172	0.141
11.5	-0.164	0.139
12	-0.154	0.139
12.5	-0.145	0.140
13	-0.135	0.141
13.5	-0.127	0.139
14	-0.118	0.139
14.5	-0.109	0.137
15	-0.100	0.135
15.5	-0.091	0.134
16	-0.082	0.130
16.5	-0.073	0.130
17	-0.063	0.129
17.5	-0.053	0.130
18	-0.042	0.127
18.5	-0.032	0.122
19	-0.023	0.119
19.5	-0.015	0.123
20	-0.002	0.117
20.5	0.002	0.109
21	0.006	0.105
21.5	0.003	0.085
22	-0.001	0.064
22.5	-0.004	0.045
23	-0.005	0.030
23.5	-0.003	0.024
24	0.000	0.000

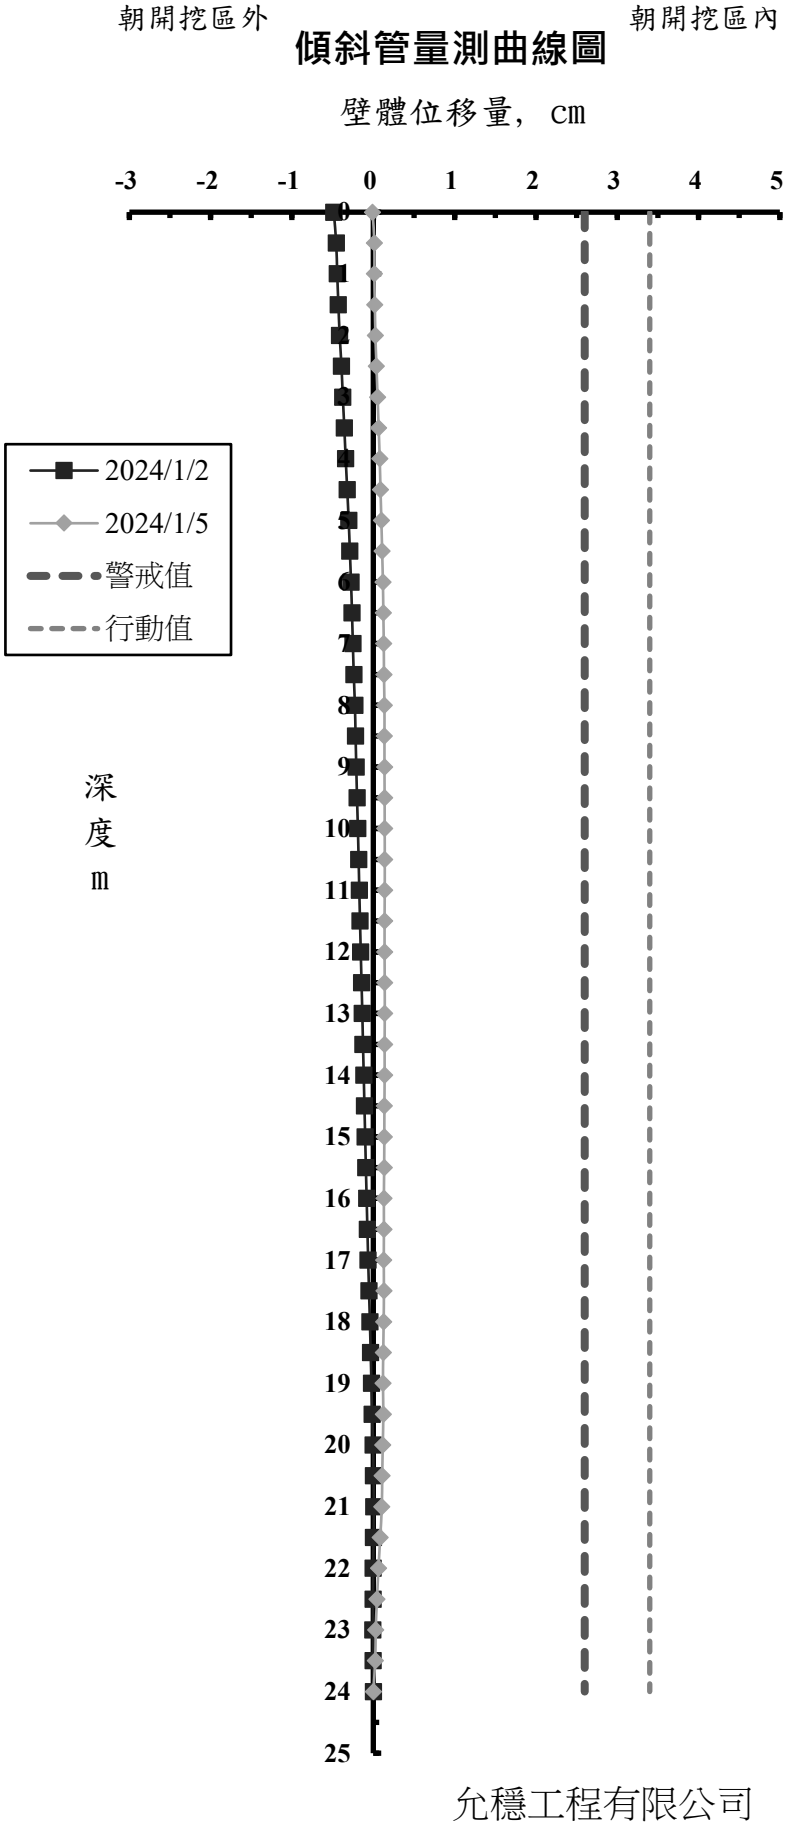

允穩工程有限公司

工 程 名 稱 ：光寶科技高雄製造中心-高雄市楠梓區二期廠房工程
前次量測日期： 2024/1/2
本次量測日期： 2024/1/5
傾斜管編號： SO-7
警 戒 值 (cm): 2.6cm
行 動 值 (cm): 3.4cm


深度 (m)	前次位移量 (cm)	本次位移量 (cm)
0	-0.078	0.425
0.5	-0.027	0.442
1	-0.005	0.456
1.5	-0.002	0.453
2	0.016	0.455
2.5	0.034	0.461
3	0.057	0.472
3.5	0.088	0.488
4	0.101	0.480
4.5	0.077	0.471
5	0.062	0.444
5.5	0.058	0.412
6	0.069	0.401
6.5	0.061	0.388
7	0.063	0.383
7.5	0.055	0.368
8	0.055	0.353
8.5	0.056	0.353
9	0.074	0.356
9.5	0.075	0.345
10	0.058	0.306
10.5	0.041	0.304
11	0.010	0.277
11.5	-0.037	0.225
12	-0.065	0.192
12.5	-0.089	0.168
13	-0.090	0.171
13.5	-0.083	0.146
14	-0.082	0.129
14.5	-0.095	0.091
15	-0.102	0.060
15.5	-0.114	0.008
16	-0.126	0.018
16.5	-0.125	0.012
17	-0.117	0.031
17.5	-0.102	0.017
18	-0.084	0.023
18.5	-0.080	-0.034
19	-0.082	-0.057
19.5	-0.078	-0.065
20	-0.068	-0.061
20.5	-0.081	-0.076
21	-0.091	-0.088
21.5	-0.095	-0.109
22	-0.075	-0.091
22.5	-0.090	-0.103
23	-0.045	-0.010
23.5	-0.021	0.010
24	0.000	0.000

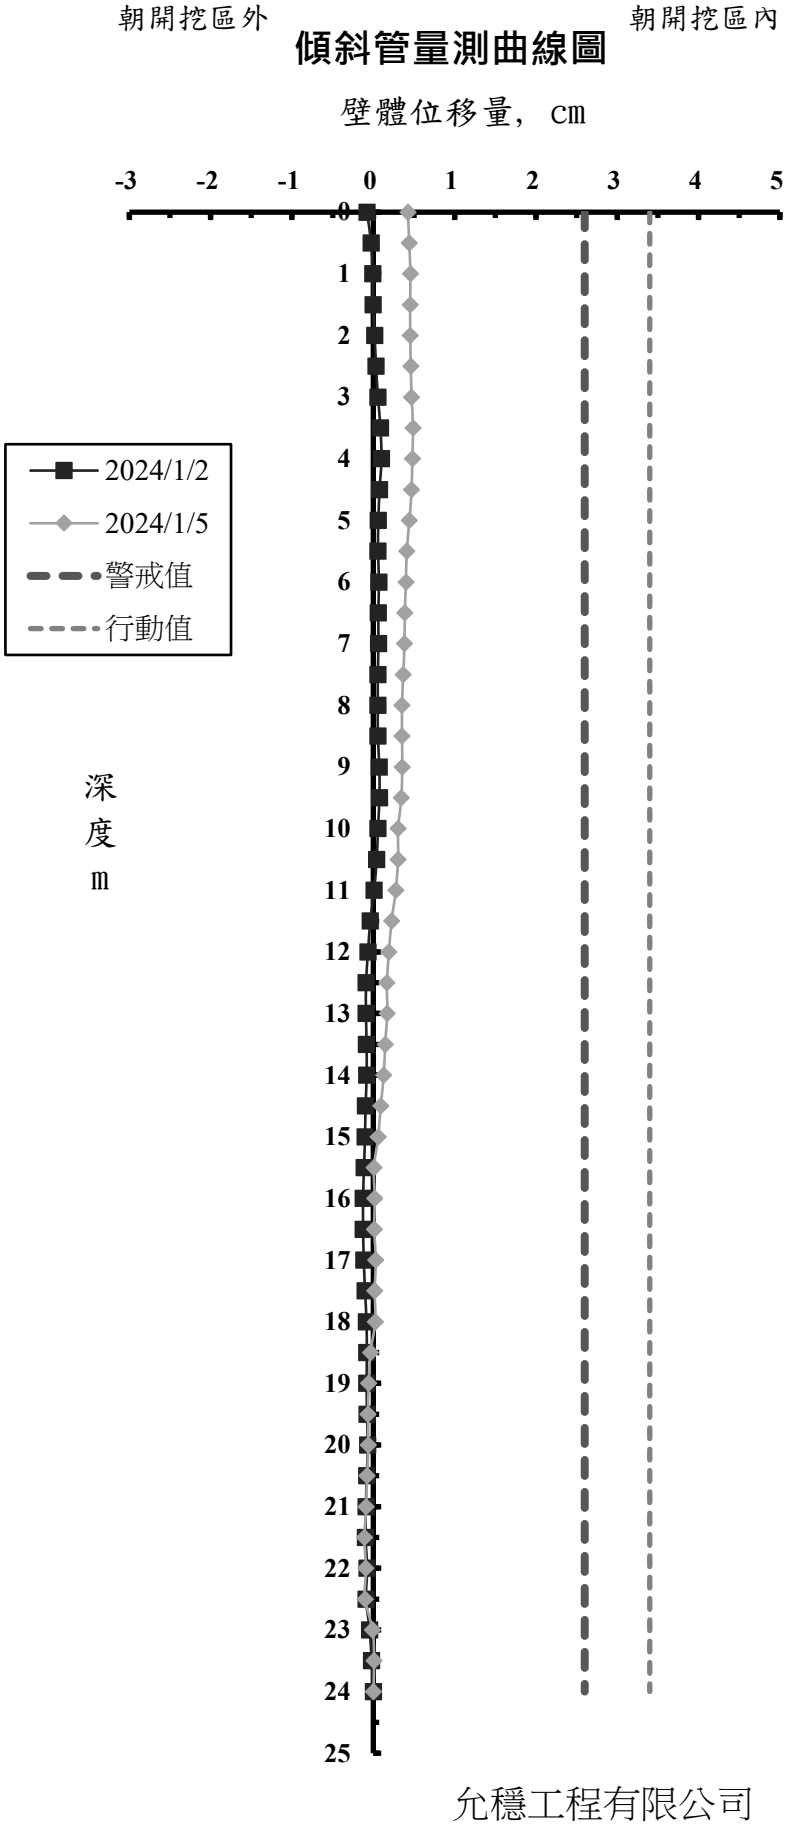

允穩工程有限公司

工 程 名 稱 ：光寶科技高雄製造中心-高雄市楠梓區二期廠房工程
前次量測日期： 2024/1/2
本次量測日期： 2024/1/5
傾斜管編號： SO-8
警 戒 值 (cm): 2.6cm
行 動 值 (cm): 3.4cm


深度 (m)	前次位移量 (cm)	本次位移量 (cm)
0	-0.314	-0.577
0.5	-0.028	-0.320
1	-0.039	-0.356
1.5	-0.021	-0.335
2	0.003	-0.319
2.5	-0.002	-0.305
3	-0.012	-0.301
3.5	-0.027	-0.272
4	-0.023	-0.247
4.5	-0.019	-0.225
5	-0.019	-0.209
5.5	-0.028	-0.183
6	-0.038	-0.173
6.5	-0.046	-0.161
7	-0.067	-0.156
7.5	-0.078	-0.148
8	-0.082	-0.136
8.5	-0.096	-0.126
9	-0.108	-0.131
9.5	-0.071	-0.123
10	-0.038	-0.109
10.5	-0.041	-0.113
11	-0.049	-0.130
11.5	-0.064	-0.156
12	-0.076	-0.179
12.5	-0.083	-0.183
13	-0.083	-0.163
13.5	-0.081	-0.131
14	-0.084	-0.121
14.5	-0.092	-0.124
15	-0.096	-0.125
15.5	-0.101	-0.116
16	-0.104	-0.107
16.5	-0.108	-0.106
17	-0.108	-0.095
17.5	-0.087	-0.086
18	-0.074	-0.112
18.5	-0.057	-0.134
19	-0.055	-0.145
19.5	-0.053	-0.124
20	-0.044	-0.104
20.5	-0.038	-0.082
21	-0.033	-0.062
21.5	-0.031	-0.054
22	-0.025	-0.044
22.5	-0.022	-0.037
23	-0.019	-0.025
23.5	-0.007	-0.015
24	0.000	0.000

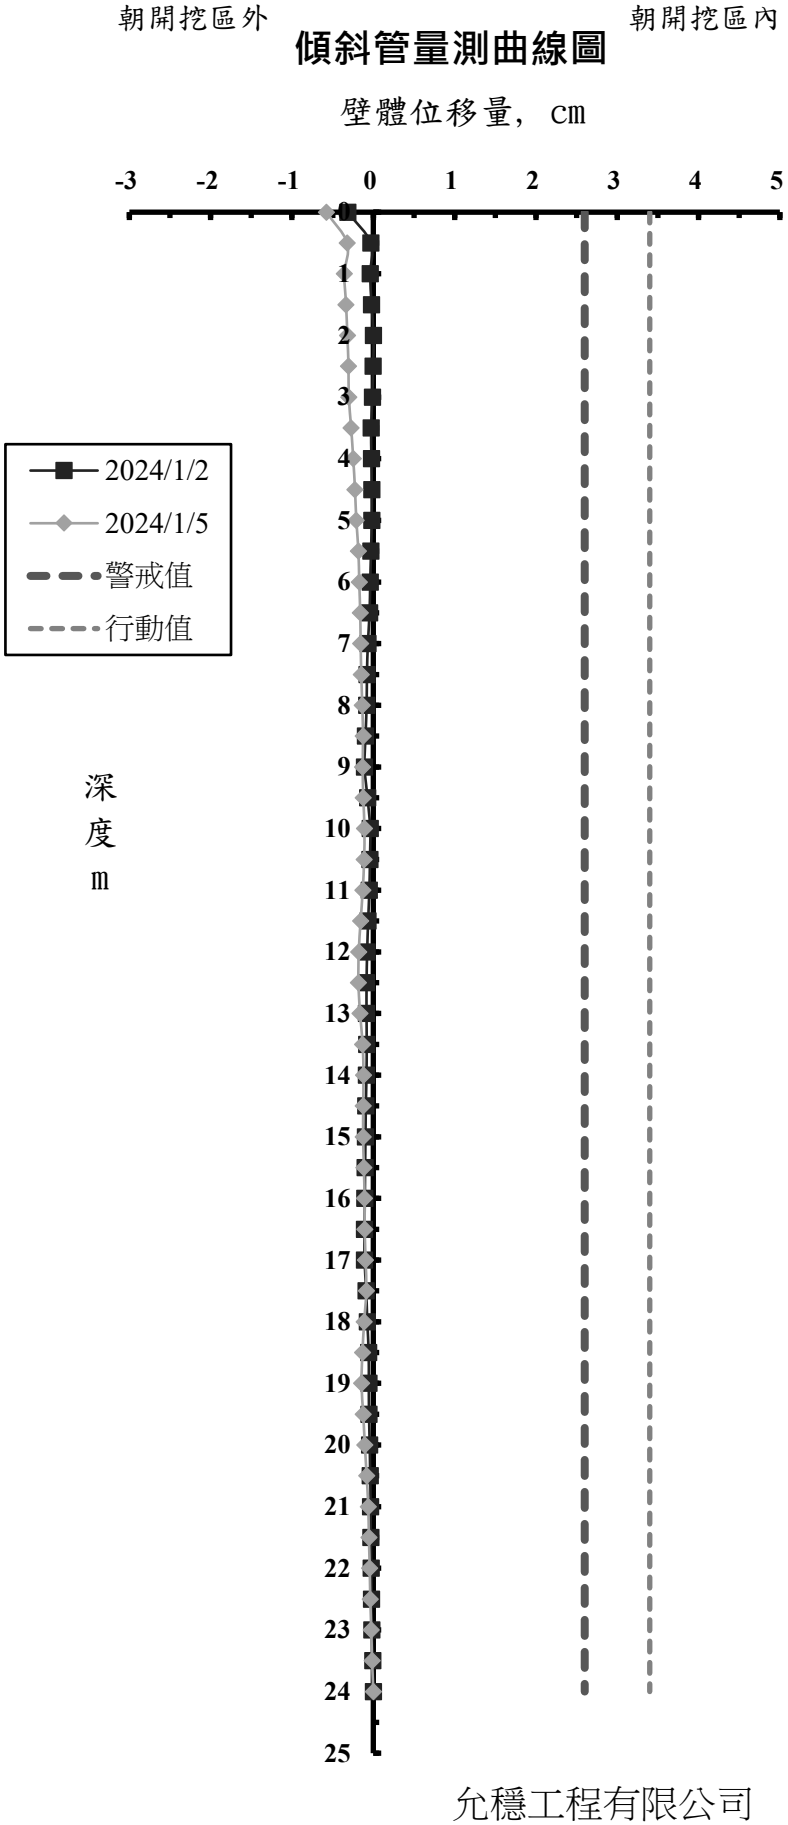

允穩工程有限公司

工 程 名 稱 ：光寶科技高雄製造中心-高雄市楠梓區二期廠房工程
前次量測日期： 2024/1/2
本次量測日期： 2024/1/5
傾斜管編號： SO-9
警 戒 值 (cm): 2.6cm
行 動 值 (cm): 3.4cm

深度 (m)	前次位移量 (cm)	本次位移量 (cm)
0	0.557	0.684
0.5	0.558	0.680
1	0.603	0.720
1.5	0.589	0.700
2	0.616	0.725
2.5	0.581	0.687
3	0.553	0.655
3.5	0.505	0.602
4	0.550	0.640
4.5	0.541	0.626
5	0.507	0.583
5.5	0.439	0.508
6	0.396	0.459
6.5	0.410	0.474
7	0.397	0.450
7.5	0.351	0.389
8	0.338	0.363
8.5	0.304	0.321
9	0.267	0.279
9.5	0.233	0.242
10	0.206	0.222
10.5	0.206	0.229
11	0.196	0.216
11.5	0.181	0.199
12	0.177	0.195
12.5	0.172	0.195
13	0.167	0.196
13.5	0.149	0.192
14	0.120	0.172
14.5	0.108	0.173
15	0.086	0.168
15.5	0.075	0.179
16	0.076	0.187
16.5	0.091	0.195
17	0.121	0.196
17.5	0.131	0.168
18	0.134	0.158
18.5	0.115	0.147
19	0.098	0.129
19.5	0.069	0.099
20	0.049	0.072
20.5	0.030	0.048
21	0.012	0.026
21.5	-0.002	-0.005
22	-0.016	-0.044
22.5	-0.015	-0.039
23	-0.015	-0.022
23.5	-0.008	-0.013
24	0.000	0.000

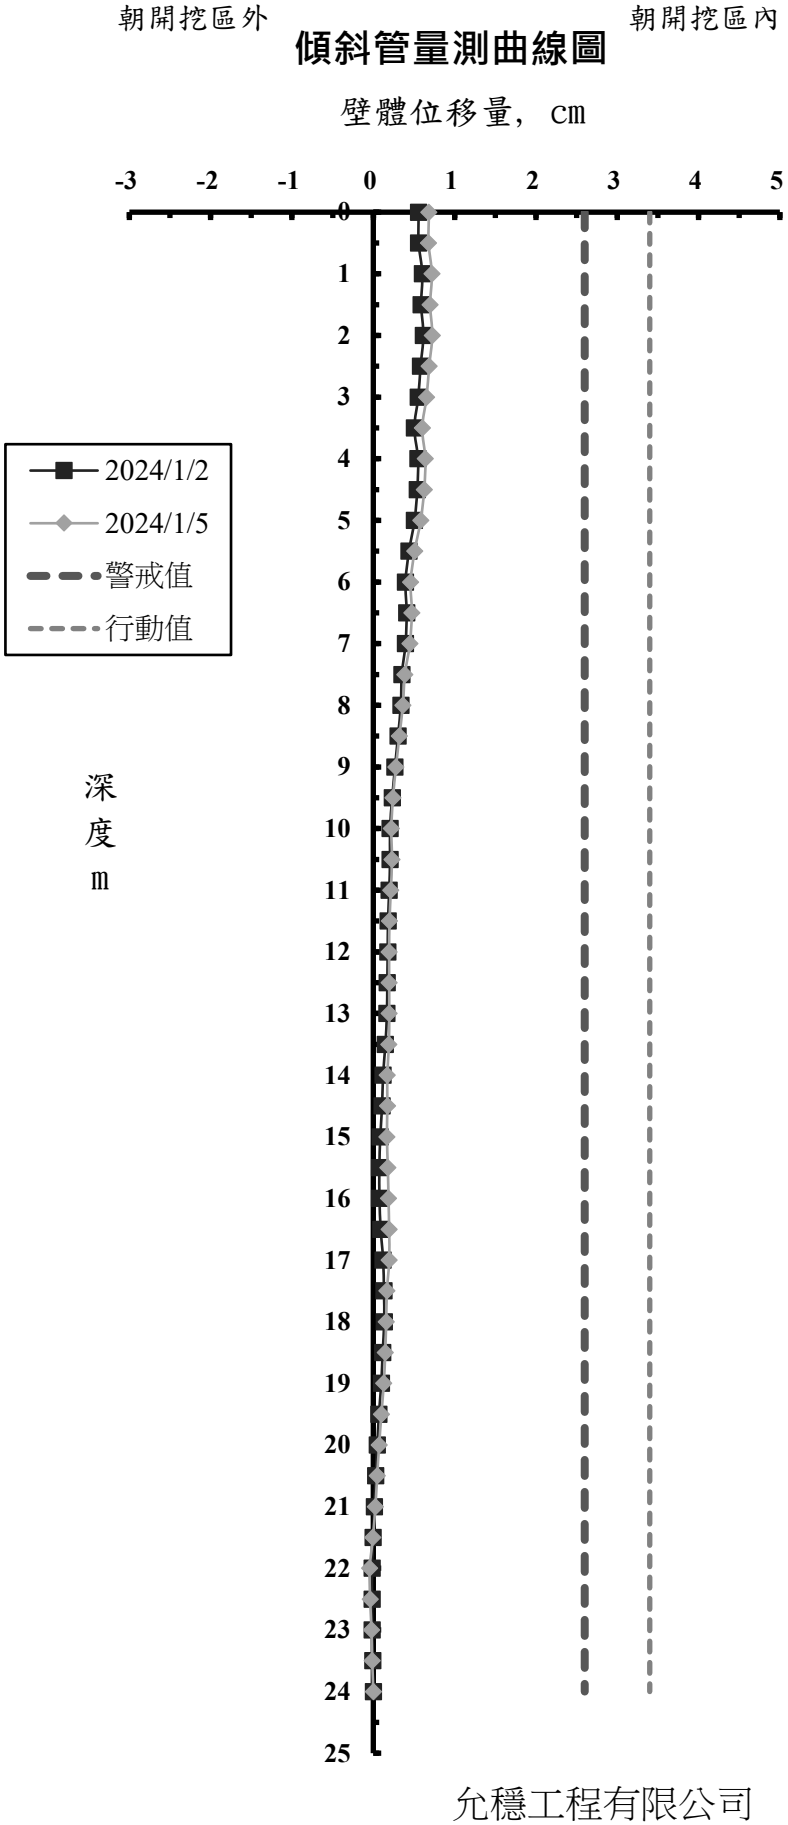

允穩工程有限公司

各施工階段支撐系統量測值

日期	第 一 層 (H400)				第 二 層 (H350)				第 三 層 (H350)			
	VG-101 (t/支)	VG-102 (t/支)	VG-103 (t/支)	VG-104 (t/支)	VG-201 (t/支)	VG-202 (t/支)	VG-203 (t/支)	VG-204 (t/支)	VG-301 (t/支)	VG-302 (t/支)	VG-303 (t/支)	VG-304 (t/支)
2023/12/25	-	-	61.7	66.5	-	-	-	-	-	-	-	-
2023/12/28	66.9	65.1	51.5	62.7	-	-	-	-	-	-	-	-
2024/1/2	54.2	59.9	53.5	65.3	-	-	-	-	-	-	-	-
2024/1/5	58.6	68.5	53.7	62.7	-	-	-	-	-	-	-	-

允穩工程有限公司

鋼筋應力計量測值

日期	SS-1 (kg/cm²)	SS-2 (kg/cm²)	SS-3 (kg/cm²)	SS-4 (kg/cm²)	SS-5 (kg/cm²)	SS-6 (kg/cm²)	SS-7 (kg/cm²)	SS-8 (kg/cm²)	SS-9 (kg/cm²)	SS-10 (kg/cm²)	SS-11 (kg/cm²)	SS-12 (kg/cm²)	SS-13 (kg/cm²)	SS-14 (kg/cm²)	SS-15 (kg/cm²)	SS-16 (kg/cm²)	SS-17 (kg/cm²)	SS-18 (kg/cm²)
2023/12/7	-2.94	-	2.94	2.94	-	-2.94	-	-	-	-	-1.47	-	-	-	-	-20.56	-	-
2023/12/14	-45.53	-	-22.03	33.78	-	16.16	-36.72	-	-	-	0.00	-	-	30.84	-	-24.97	-	-
2023/12/21	-35.25	-	-24.97	26.44	-	8.81	14.69	-33.78	-	-	-	-	-	17.63	-	-36.72	-	-
2023/12/25	23.50	-	22.03	4.41	-	-26.44	56.38	-71.97	-	-	11.75	-	-	0.00	-	17.63	-	4.41
2023/12/28	17.63	-	16.16	2.94	-	-36.72	88.13	-60.22	-	-	8.81	-	-	-7.34	-	-1.47	-	-
2024/1/2	13.22	-	14.69	-1.47	-	-8.81	83.72	-66.10	-	-	4.41	-	-	-7.34	-	7.34	-	-
2024/1/5	73.44	-	16.16	2.94	-	1.47	-	-60.22	-	-	5.88	-	-	-5.88	-	1.47	-	-

日期	SS-19 (kg/cm²)	SS-20 (kg/cm²)	SS-21 (kg/cm²)	SS-22 (kg/cm²)	SS-23 (kg/cm²)	SS-24 (kg/cm²)	SS-25 (kg/cm²)	SS-26 (kg/cm²)	SS-27 (kg/cm²)	SS-28 (kg/cm²)	SS-29 (kg/cm²)	SS-30 (kg/cm²)	SS-31 (kg/cm²)	SS-32 (kg/cm²)	SS-33 (kg/cm²)	SS-34 (kg/cm²)	SS-35 (kg/cm²)	SS-36 (kg/cm²)
2023/12/7	7.34	-13.22	-	-	-	0.00	-	-	-	-	-	-	-	-19.09	129.25	1.47	2.94	-
2023/12/14	0.00	0.00	-	-	-	8.81	-	94.00	-	-	-	-	-	-14.69	60.22	-5.88	8.81	-
2023/12/21	-	-13.22	-	-	-	-1.47	-	114.57	-	-	-	-	-	-60.22	-5.88	-23.50	4.41	-
2023/12/25	-	-54.35	-	-	63.16	2.94	-	107.22	-	-	-	-	-	-38.19	-4.41	-57.28	10.28	-
2023/12/28	-	-51.41	-	-	54.35	-2.94	-	121.91	-	-4.41	-	-	-	-39.66	-8.81	-	7.34	-
2024/1/2	-	-51.41	-	-	67.56	-2.94	-	180.66	-	-27.91	-	-	-	-	13.22	-	11.75	-
2024/1/5	-	-86.66	-	-	80.78	1.47	-	174.79	-	-29.38	-	-	74.91	-	22.03	-	20.56	-

備註："+" 表示拉力，"−" 表示壓力

允穩工程有限公司

鋼筋應力計量測值

日期	SS-37 (kg/cm²)	SS-38 (kg/cm²)	SS-39 (kg/cm²)	SS-40 (kg/cm²)	SS-41 (kg/cm²)	SS-42 (kg/cm²)	SS-43 (kg/cm²)	SS-44 (kg/cm²)	SS-45 (kg/cm²)	SS-46 (kg/cm²)	SS-47 (kg/cm²)	SS-48 (kg/cm²)	SS-49 (kg/cm²)	SS-50 (kg/cm²)	SS-51 (kg/cm²)	SS-52 (kg/cm²)	SS-53 (kg/cm²)	SS-54 (kg/cm²)
2023/12/7	-32.31	-	-17.63	-	-	-1.47	-	-	-33.78	-	26.44	-	-	-	-27.91	91.07	-	5.88
2023/12/14	-36.72	-	-17.63	-	-	2.94	-	1.47	-32.31	-	52.88	-	-	-	-36.72	139.54	-	10.28
2023/12/21	-35.25	-	-26.44	-	-	-5.88	-	-16.16	-35.25	-	61.69	-	-	-	-47.00	154.22	-	17.63
2023/12/25	31.39	-	14.69	-	-	-2.94	-	-70.50	10.84	-	80.78	-	-	-	11.75	118.97	-	26.44
2023/12/28	-2.94	17.63	-5.88	-	-	-	-	-61.69	16.16	-	86.66	-	-	-	11.75	121.91	-	26.44
2024/1/2	-29.38	4.41	-11.75	-	-	-	-	-63.16	17.63	-	101.35	-	-	-	20.56	127.79	-	24.97
2024/1/5	-24.97	7.34	-4.41	5.88	-	-	-	-61.69	16.16	-	110.16	-	-	-	20.56	135.13	-	24.97

日期	SS-55 (kg/cm²)	SS-56 (kg/cm²)	SS-57 (kg/cm²)	SS-58 (kg/cm²)	SS-59 (kg/cm²)	SS-60 (kg/cm²)	SS-61 (kg/cm²)	SS-62 (kg/cm²)	SS-63 (kg/cm²)	SS-64 (kg/cm²)	SS-65 (kg/cm²)	SS-66 (kg/cm²)	SS-67 (kg/cm²)	SS-68 (kg/cm²)	SS-69 (kg/cm²)	SS-70 (kg/cm²)	SS-71 (kg/cm²)	SS-72 (kg/cm²)
2023/12/7	-	11.75	24.97	-	-	10.28	-	-5.88	-	-2.94	-	-	-	-1.47	5.88	-	-	4.41
2023/12/14	-	47.00	35.25	-	-	16.16	-	-47.00	-	4.41	-	-	-	20.56	-24.97	-	-	4.41
2023/12/21	-	29.38	41.13	-	-	22.03	-	-60.22	-	-8.81	-	-	-	-5.88	-35.25	-	-	-8.81
2023/12/25	-	32.31	57.28	-	-	32.31	-	-54.35	-	-2.94	-	-	-	-2.94	-36.72	-1.47	-	-8.81
2023/12/28	-	1.47	61.69	-	-	35.25	-	-55.81	-	-7.34	-	-	-	-39.66	-7.34	-26.44	-	-8.81
2024/1/2	-	-8.81	107.22	-	-	44.06	-	-91.07	-	-26.44	-	23.50	-	-42.60	-14.69	-1.47	-	-16.16
2024/1/5	-	-13.22	101.35	-	-	49.94	-	-92.53	-	-26.44	-	38.19	-	-41.13	-13.22	-4.41	-	-16.16

備註："+" 表示拉力，"−" 表示壓力

允穩工程有限公司

各施工階段沉陷控制點量測值

日期	STM-1 (cm)	STM-2 (cm)	STM-3 (cm)	STM-4 (cm)	STM-5 (cm)	STM-6 (cm)	STM-7 (cm)	STM-8 (cm)	STM-9 (cm)	STM-10 (cm)	STM-11 (cm)	STM-12 (cm)	STM-13 (cm)	STM-14 (cm)
2023/12/7	0.0	-0.1	-0.1	0.0	-0.1	-0.2	-0.2	-0.2	-0.5	-0.5	-0.5	-0.6	-0.6	-0.6
2023/12/14	0.0	-0.1	-0.1	0.0	-0.1	-0.2	-0.2	-0.3	-0.5	-0.5	-0.5	-0.6	-0.6	-0.6
2023/12/18	0.0	-0.1	-0.2	-0.1	-0.1	-0.2	-0.2	-0.3	-0.5	-0.5	-0.5	-0.6	-0.6	-0.6
2023/12/21	0.0	-0.1	-0.2	-0.1	-0.1	-0.2	-0.2	-0.3	-0.5	-0.5	-0.5	-0.6	-0.6	-0.6
2023/12/25	0.0	-0.1	-0.2	-0.2	-0.1	-0.4	-0.4	-0.3	-0.7	-0.5	-0.5	-0.6	-0.6	-0.6
2023/12/28	0.0	-0.1	-0.2	-0.2	-0.1	-0.4	-0.4	-0.3	-0.7	-0.5	-0.6	-0.6	-0.6	-0.6
2024/1/2	0.0	-0.2	-0.2	-0.2	-0.1	-0.4	-0.4	-0.4	-0.7	-0.6	-0.7	-0.7	-0.7	-0.6
2024/1/5	0.0	-0.2	-0.2	-0.2	-0.1	-0.4	-0.4	-0.4	-0.7	-0.6	-0.7	-0.7	-0.7	-0.6
埋設標的物	地表	地表	地表	地表	地表	地表	地表	地表	地表	地表	地表	地表	地表	地表

日期	STM-15 (cm)	STM-16 (cm)	STM-17 (cm)	STM-18 (cm)	STM-19 (cm)	STM-20 (cm)	STM-21 (cm)	STM-22 (cm)	STM-23 (cm)	STM-24 (cm)	STM-25 (cm)	STM-26 (cm)	STM-27 (cm)	
2023/12/7	-0.5	-0.5	-0.3	0.0	-0.3	-0.4	-	-	-	-	-	-	-	
2023/12/14	-0.5	-0.5	-0.3	-0.1	-0.3	-0.4	-	-	-	-	-	-	-	
2023/12/18	-0.5	-0.5	-0.3	-0.2	-0.3	-0.4	-	-	-	-	-	-	-	
2023/12/21	-0.5	-0.5	-0.3	-0.2	-0.3	-0.4	-	-	-	-	-	-	-	
2023/12/25	-0.5	-0.5	-0.4	-0.2	-0.3	-0.4	0.0	0.0	0.0	0.0	-0.1	-0.1	0.0	
2023/12/28	-0.5	-0.5	-0.4	-0.2	-0.4	-0.4	0.0	0.0	0.0	0.0	-0.1	-0.1	-0.1	
2024/1/2	-0.5	-0.5	-0.4	-0.3	-0.4	-0.4	-0.1	-0.1	0.0	0.0	-0.1	-0.2	-0.2	
2024/1/5	-0.5	-0.5	-0.5	-0.3	-0.4	-0.5	-0.1	-0.1	0.0	0.0	-0.1	-0.2	-0.2	
埋設標的物	地表	地表	地表	地表	地表	地表	地表	地表	地表	地表	地表	地表	地表	

備註：1.正值表示隆起量,負值表示沉陷量
2.沉陷點(STM-1~STM-20)於2023/11/30量測初值。
3.沉陷點(STM-21~STM-27)於2023/12/21量測初值。

允穩工程有限公司

鄰房傾度盤量測值

日期	T-1		T-2		T-3		T-4		T-5	
	1-3	2-4	1-3	2-4	1-3	2-4	1-3	2-4	1-3	2-4
2023/12/7	-1/12500	1/50000	1/50000	1/50000	-1/25000	1/50000	-1/50000	1/50000	-1/16667	-1/50000
2023/12/14	-1/16667	-1/25000	-1/50000	1/50000	-1/50000	1/50000	1/50000	1/50000	-1/10000	-1/25000
2023/12/18	-1/12500	-1/50000	-1/50000	1/50000	-1/25000	1/50000	-1/25000	1/25000	-1/12500	-1/16667
2023/12/21	-1/8333	1/50000	-1/16667	1/25000	-1/25000	1/50000	-1/25000	1/25000	-1/7143	-1/25000
2023/12/25	-1/8333	-1/50000	-1/12500	1/25000	-1/16667	1/50000	-1/25000	1/16667	-1/7143	-1/50000
2023/12/28	-1/16667	1/50000	-1/25000	1/50000	-1/25000	1/50000	-1/50000	1/16667	-1/7143	-1/50000
2024/1/2	-1/12500	-1/50000	-1/8333	-1/25000	-1/25000	1/50000	-1/50000	1/25000	-1/10000	-1/50000
2024/1/5	-1/10000	-1/25000	-1/16667	1/25000	-1/25000	1/50000	-1/50000	1/16667	-1/10000	-1/50000

日期	T-6		T-7		T-8		T-9		T-10	
	1-3	2-4	1-3	2-4	1-3	2-4	1-3	2-4	1-3	2-4
2023/12/7	1/50000	1/16667	-1/50000	-1/50000	1/50000	1/25000	1/50000	-1/50000	1/50000	1/25000
2023/12/14	-1/25000	1/16667	-1/50000	-1/25000	1/50000	1/50000	1/50000	1/50000	1/50000	1/50000
2023/12/18	-1/50000	1/12500	-1/25000	-1/50000	-1/25000	1/16667	1/25000	1/16667	1/50000	1/25000
2023/12/21	-1/25000	1/16667	-1/50000	-1/50000	-1/16667	1/10000	1/50000	1/12500	1/25000	1/12500
2023/12/25	-1/16667	1/10000	-1/25000	-1/50000	-1/12500	1/8333	-1/50000	1/10000	-1/50000	1/10000
2023/12/28	-1/16667	1/12500	-1/25000	-1/50000	-1/12500	1/8333	-1/50000	1/7143	-1/10000	1/12500
2024/1/2	-1/16667	1/16667	-1/25000	-1/50000	-1/50000	1/10000	-1/25000	1/8333	-1/16667	1/12500
2024/1/5	-1/16667	1/12500	-1/16667	-1/50000	-1/25000	1/10000	-1/16667	1/8333	-1/16667	1/12500

備註: 1.測向"1-3" 表示向開挖區方向傾斜量，正值表示朝"1"的方向，負值表示朝"3"的方向，
"1"的方向朝開挖區，1-2-3-4依逆時針每隔90°依序排列。
2.測向"2-4" 表示垂直1-3之測向，正值表示朝"2"的方向，負值表示朝"4"的方向。
3.鄰房傾度盤(T-1~T-10)於2023/11/30量測初值。

允穩工程有限公司

鄰房傾度盤量測值

日期	T-11		T-12		T-13		T-14		T-15	
	1-3	2-4	1-3	2-4	1-3	2-4	1-3	2-4	1-3	2-4
2023/12/7	1/16667	1/50000	1/50000	1/16667	1/50000	1/25000	1/50000	1/16667	-1/50000	-1/50000
2023/12/14	1/25000	1/50000	1/50000	1/25000	1/50000	1/50000	1/50000	1/25000	-1/50000	1/50000
2023/12/18	1/25000	1/50000	1/25000	1/12500	1/50000	1/16667	1/50000	1/25000	-1/25000	-1/8333
2023/12/21	1/25000	1/25000	1/25000	1/8333	1/50000	1/10000	1/25000	1/12500	-1/10000	-1/4545
2023/12/25	1/25000	1/12500	1/50000	1/6250	1/50000	1/7143	1/25000	1/10000	-1/12500	-1/3846
2023/12/28	1/16667	1/10000	1/25000	1/7143	-1/50000	1/7143	1/25000	1/12500	-1/12500	-1/5000
2024/1/2	1/25000	1/12500	1/25000	1/6250	-1/50000	1/8333	1/50000	1/25000	-1/12500	-1/5000
2024/1/5	1/50000	1/16667	1/50000	1/7143	-1/50000	1/10000	1/50000	1/25000	-1/10000	-1/3333

日期	T-16		T-17		T-18		T-19		T-20	
	1-3	2-4	1-3	2-4	1-3	2-4	1-3	2-4	1-3	2-4
2023/12/7	-1/25000	-1/25000	-1/50000	1/50000	-1/50000	1/50000	-1/50000	1/25000	-1/25000	1/25000
2023/12/14	-1/50000	-1/50000	-1/50000	1/50000	1/50000	1/50000	-1/50000	1/25000	-1/25000	1/25000
2023/12/18	-1/12500	-1/16667	-1/10000	-1/25000	-1/12500	1/50000	-1/12500	1/50000	-1/10000	1/50000
2023/12/21	-1/5556	-1/12500	-1/16667	1/50000	-1/25000	1/50000	-1/16667	1/16667	-1/12500	1/25000
2023/12/25	-1/5000	-1/10000	-1/16667	1/50000	-1/50000	1/50000	-1/16667	1/50000	-1/12500	1/25000
2023/12/28	-1/3846	-1/4545	1/50000	1/12500	1/50000	1/50000	1/50000	1/50000	-1/16667	1/50000
2024/1/2	-1/2000	-1/3125	1/16667	1/16667	-1/25000	1/50000	1/50000	1/25000	-1/25000	1/50000
2024/1/5	-1/1471	-1/5000	1/50000	1/16667	-1/25000	1/25000	-1/25000	1/50000	-1/16667	1/16667

備註: 1.測向"1-3" 表示向開挖區方向傾斜量，正值表示朝"1"的方向，負值表示朝"3"的方向，
"1"的方向朝開挖區，1-2-3-4依逆時針每隔90°依序排列。
2.測向"2-4" 表示垂直1-3之測向，正值表示朝"2"的方向，負值表示朝"4"的方向。
3.鄰房傾度盤(T-11~T-20)於2023/11/30量測初值。

允穩工程有限公司

開挖區外水位觀測井量測資料

單位:GL-M

測點 / 日期	OW-1	OW-2	OW-3	OW-4	OW-5	OW-6
2023/11/30(初始值)	-10.35	-9.20	-9.26	-9.07	-8.99	-9.81
2023/12/7	-10.57	-9.38	-9.23	-9.02	-9.03	-10.90
2023/12/14	-9.88	-9.16	-9.14	-9.02	-9.01	-9.67
2023/12/18	-9.59	-9.16	-9.12	-9.02	-9.01	-9.51
2023/12/21	-9.63	-9.60	-9.12	-9.04	-8.99	-9.16
2023/12/25	-9.61	-9.12	-9.14	-9.02	-8.99	-9.53
2023/12/28	-9.63	-9.09	-9.12	-9.03	-8.99	-9.54
2024/1/2	-10.13	-9.20	-9.18	-9.06	-9.00	-10.29
2024/1/5	-10.30	-9.25	-9.22	-9.05	-9.03	-10.45

允穩工程有限公司

開挖區內水壓計量測資料

單位:GL-M

測點 / 日期	PP-1	PP-2	PP-3	PP-4
2023/12/21	-	-8.30	-	-
2023/12/25	-	-8.28	-	-
2023/12/28	-7.53	-8.31	-8.40	-8.54
2024/1/2	-7.41	-8.36	-8.47	-8.60
2024/1/5	-7.86	-8.51	-8.44	-8.58

允穩工程有限公司