光寶科技高雄製造中心
高雄市楠梓區二期廠房工程

安全觀測系統數據報告

觀測日期：中華民國一百一十三年一月八日

允穩工程有限公司

高雄市新興區七賢一路245號

TEL: 251-7377　236-6896　　FAX: 236-6897

光寶科技高雄製造中心
高雄市楠梓區二期廠房工程

安全觀測系統數據報告

觀測日期:中華民國一百一十三年一月八日

允穩工程有限公司


高雄市新興區七賢一路245號

TEL: 251-7377　236-6896　　FAX: 236-6897

安全觀測系統資料摘要說明

儀器名稱	最大觀測值 (編號)		警戒值	行動值	備註
壁內傾斜管	-0.579 cm (SI-3)		2.6 cm	3.4 cm	
壁外傾斜管	-0.595 cm (SO-5)		2.6 cm	3.4 cm	
支撐應變計	第一層(H400)	57.5 t/支(VG-102)	70 t/支	90 t/支	
	第二層(H350)		190 t/支	250 t/支	
	第三層(H400)		240 t/支	310 t/支	
開挖區外水位觀測井	-9.08 m (OW-5)		GL-5.5m	GL-4.5m	
開挖區內水壓計	-8.61 m (PP-4)		—	—	
鋼筋應力計	246.76 kg/cm^2 (SS-26)		1680 kg/cm^2	2520 kg/cm^2	“+”表示張力，“-“表示壓力
鄰房傾度盤	-1/1515 (T-16)		1/500	1/300	
沉陷點	鄰地/道路	-0.7 cm (STM-9)	1.5 cm	1.8 cm	

說明：1.壁內傾斜管(SI-1、SI-3~SI-6)於 2023/11/30 量測初值。
壁內傾斜管(SI-2)於 2023/12/7 量測初值。
壁內傾斜管(SI-1)GL-0~1m 處，因劣質混凝土打除，連續壁之實際變位量為折點處。
壁內傾斜管(SI-2)GL-0~1.2m 處，因劣質混凝土打除，連續壁之實際變位量為折點處。
壁內傾斜管(SI-3)GL-0~1.1m 處，因劣質混凝土打除，連續壁之實際變位量為折點處。
壁內傾斜管(SI-4)GL-0~1.3m 處，因劣質混凝土打除，連續壁之實際變位量為折點處。
壁內傾斜管(SI-5)GL-0~1.15m 處，因劣質混凝土打除，連續壁之實際變位量為折點處。
壁內傾斜管(SI-6)GL-0~1m 處，因劣質混凝土打除，連續壁之實際變位量為折點處。
2.壁外傾斜管(SO-1~SO-6)於 2023/11/30 量測初值。
壁外傾斜管(SO-1、SO-7、SO-9)於 2023/12/25 量測初值。
壁外傾斜管(SO-8)於 2023/12/28 量測初值。
3.沉陷點(STM-1~STM-20)於 2023/11/30 量測初值。
沉陷點(STM-21~STM-27)於 2023/12/21 量測初值。
4.鄰房傾度盤(T-1~T-20)於 2023/11/30 量測初值。
5.鋼筋計(SS-2、SS-5、SS-9、SS-10、SS-12、SS-13、SS-15~SS-19、SS-21、SS-22、SS-25、SS-27、SS-29、SS-30、SS-32、SS-34、SS-36、SS-40~SS-43、SS-46、SS-48~SS-50、SS-53、SS-55、SS-58、SS-59、SS-61、SS-63、SS-65、SS-67、SS-70、SS-71)因線路短路，因此無法量測。
6.水壓計(PP-2)因線路斷線，因此無法量測。

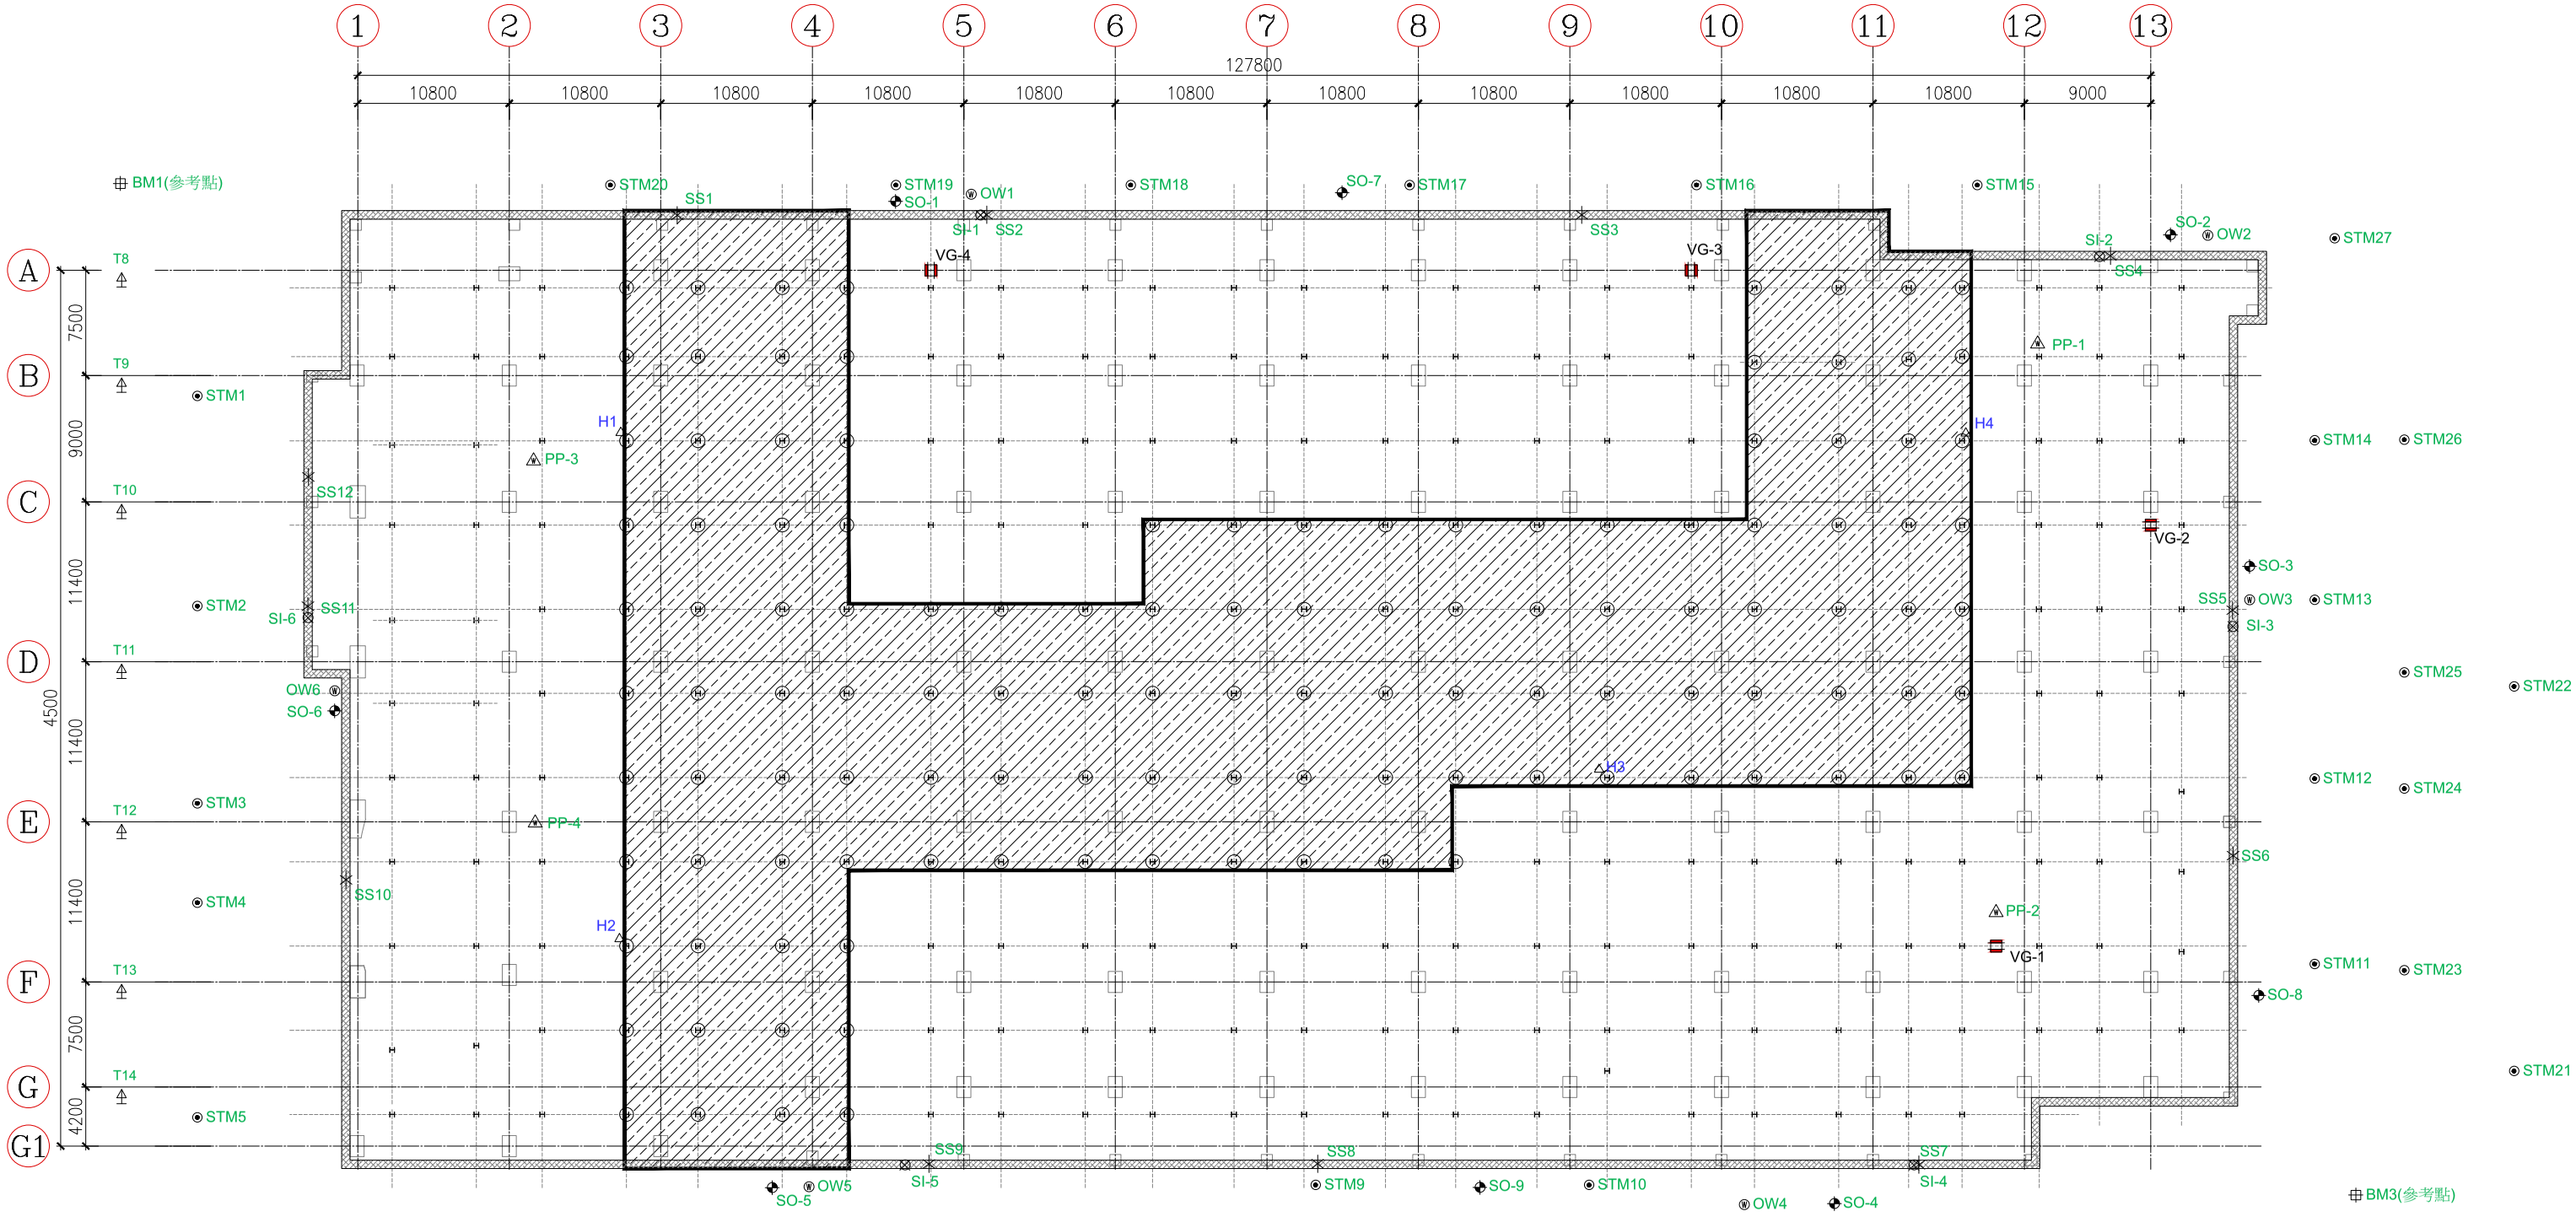

備註：

鋼筋計代號更新


SS1(SS-1~SS-6)	SS7(SS-37~SS-42)
SS2(SS-7~SS-12)	SS8(SS-43~SS-48)
SS3(SS-13~SS-18)	SS9(SS-49~SS-54)
SS4(SS-19~SS-24)	SS10(SS-55~SS-60)
SS5(SS-25~SS-30)	SS11(SS-61~SS-66)
SS6(SS-31~SS-36)	SS12(SS-67~SS-72)

圖例：

＊(每處6支) 5，8，13 m 內外側	12處
電子式水壓計(基地內，深度 17m)	4 處
壁體內傾度觀測管(深度24m)	6 處
壁體外傾度觀測管(深度24m)	9 處
水位觀測井(基地外，深度15.0m)	6 處
建築物傾斜計	20 處
沉陷觀測點	27 點
沉陷參考點	4 點
支撐應變計(每層 4 組*3 層共 12 組)	24 個
中間柱隆起點	4 點

工 程 名 稱 ：光寶科技高雄製造中心-高雄市楠梓區二期廠房工程
前次量測日期： 2024/1/5
本次量測日期： 2024/1/8
傾斜管編號： SI-1
警 戒 值 (cm): 2.6cm
行 動 值 (cm): 3.4cm


深度 (m)	前次位移量 (cm)	本次位移量 (cm)
0	-0.003	-0.138
0.5	0.002	-0.133
1	0.008	-0.130
1.5	-0.011	-0.142
2	-0.018	-0.143
2.5	-0.026	-0.154
3	-0.020	-0.157
3.5	-0.012	-0.156
4	-0.013	-0.175
4.5	-0.003	-0.180
5	0.010	-0.185
5.5	0.013	-0.202
6	0.014	-0.215
6.5	0.019	-0.230
7	0.026	-0.235
7.5	0.042	-0.226
8	0.048	-0.219
8.5	0.052	-0.209
9	0.067	-0.197
9.5	0.086	-0.176
10	0.088	-0.167
10.5	0.100	-0.151
11	0.113	-0.137
11.5	0.125	-0.128
12	0.129	-0.117
12.5	0.135	-0.103
13	0.140	-0.097
13.5	0.156	-0.095
14	0.161	-0.086
14.5	0.152	-0.082
15	0.145	-0.076
15.5	0.135	-0.064
16	0.124	-0.056
16.5	0.118	-0.039
17	0.115	-0.024
17.5	0.119	-0.016
18	0.116	-0.013
18.5	0.114	-0.004
19	0.104	0.005
19.5	0.087	0.013
20	0.071	0.014
20.5	0.058	0.010
21	0.045	0.008
21.5	0.025	-0.002
22	0.012	0.003
22.5	-0.002	0.003
23	-0.001	0.002
23.5	-0.001	0.001
24	0.000	0.000

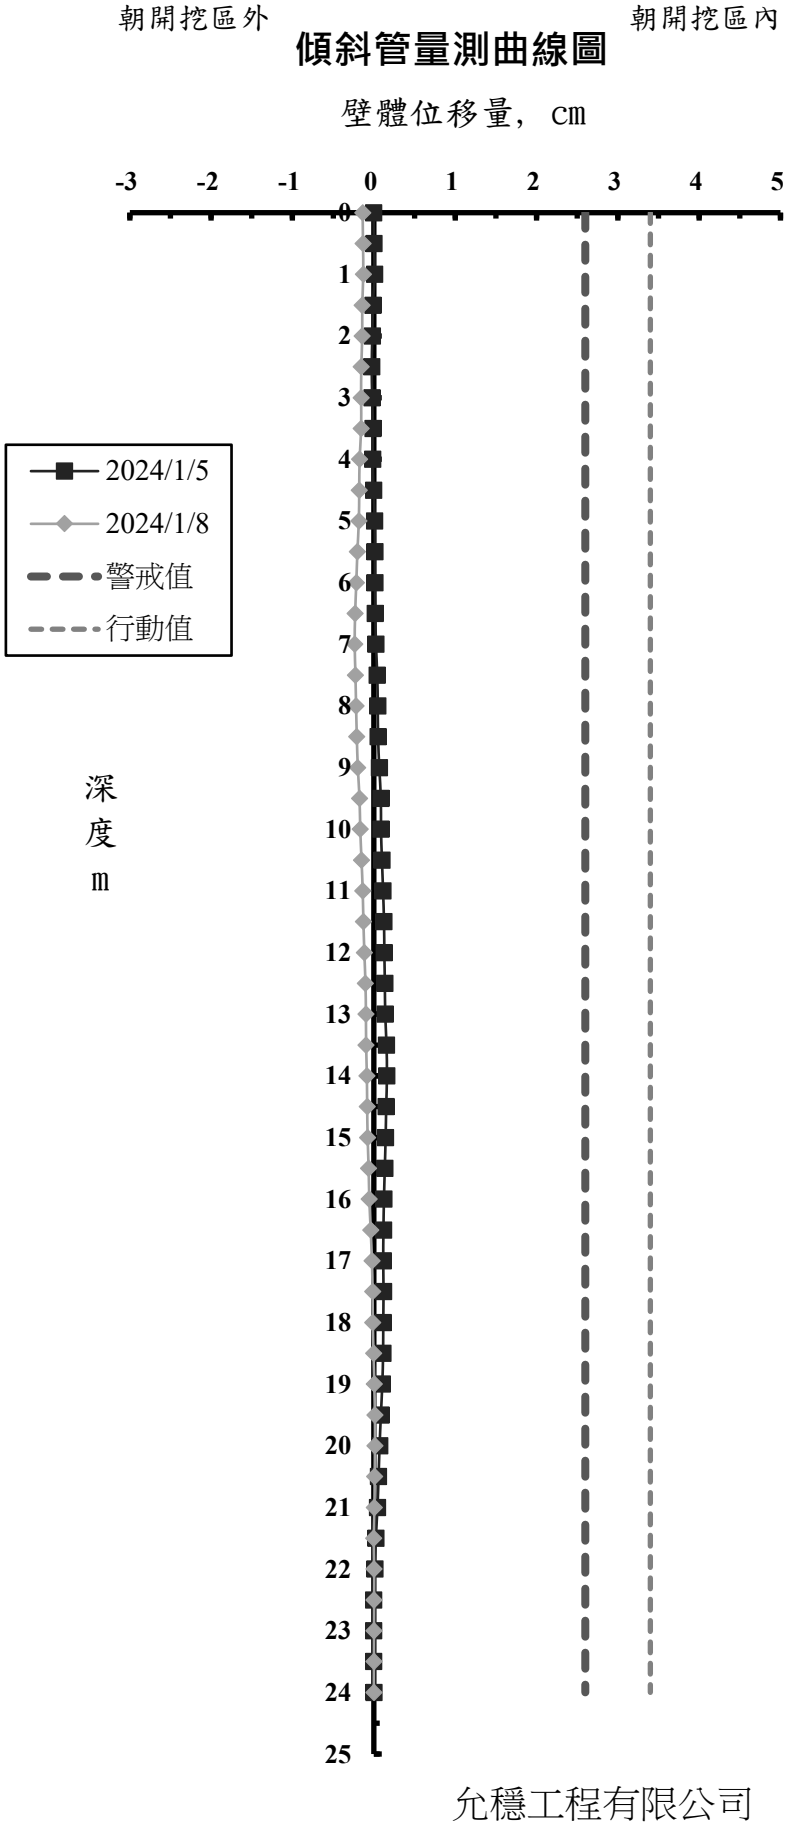

允穩工程有限公司

工 程 名 稱 ：光寶科技高雄製造中心-高雄市楠梓區二期廠房工程
前次量測日期： 2024/1/5
本次量測日期： 2024/1/8
傾斜管編號： SI-2
警 戒 值 (cm): 2.6cm
行 動 值 (cm): 3.4cm


深度 (m)	前次位移量 (cm)	本次位移量 (cm)
0	0.479	0.122
0.5	0.525	0.188
1	0.571	0.254
1.5	0.555	0.234
2	0.485	0.174
2.5	0.480	0.173
3	0.496	0.182
3.5	0.490	0.176
4	0.469	0.157
4.5	0.470	0.163
5	0.497	0.204
5.5	0.534	0.245
6	0.521	0.246
6.5	0.504	0.247
7	0.497	0.249
7.5	0.533	0.295
8	0.505	0.256
8.5	0.457	0.224
9	0.489	0.266
9.5	0.483	0.270
10	0.451	0.251
10.5	0.437	0.254
11	0.399	0.218
11.5	0.369	0.187
12	0.350	0.164
12.5	0.363	0.173
13	0.350	0.166
13.5	0.337	0.161
14	0.292	0.131
14.5	0.267	0.118
15	0.245	0.105
15.5	0.256	0.117
16	0.255	0.106
16.5	0.231	0.097
17	0.214	0.095
17.5	0.226	0.104
18	0.214	0.100
18.5	0.193	0.090
19	0.209	0.100
19.5	0.186	0.104
20	0.162	0.083
20.5	0.143	0.080
21	0.120	0.088
21.5	0.108	0.078
22	0.075	0.056
22.5	0.071	0.055
23	0.047	0.036
23.5	0.024	0.018
24	0.000	0.000

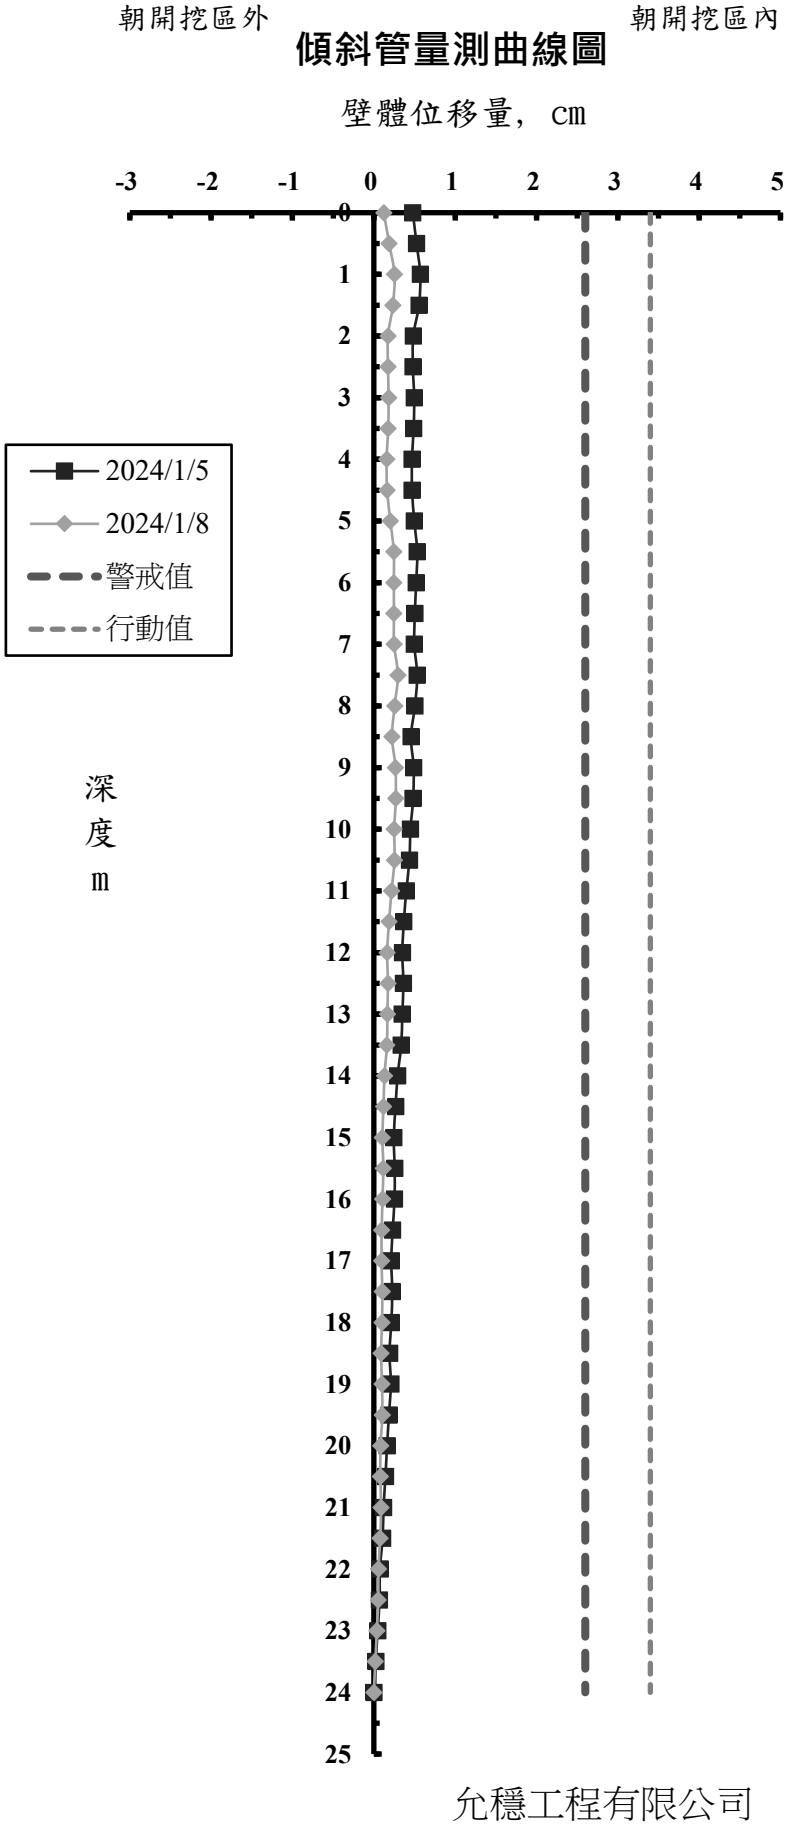

允穩工程有限公司

工 程 名 稱 ：光寶科技高雄製造中心-高雄市楠梓區二期廠房工程
前次量測日期： 2024/1/5
本次量測日期： 2024/1/8
傾斜管編號： SI-3
警 戒 值 (cm): 2.6cm
行 動 值 (cm): 3.4cm


深度 (m)	前次位移量 (cm)	本次位移量 (cm)
0	-0.707	-0.579
0.5	-0.578	-0.479
1	-0.461	-0.396
1.5	-0.431	-0.365
2	-0.404	-0.329
2.5	-0.379	-0.299
3	-0.351	-0.270
3.5	-0.338	-0.250
4	-0.310	-0.214
4.5	-0.291	-0.209
5	-0.223	-0.140
5.5	-0.190	-0.109
6	-0.163	-0.081
6.5	-0.133	-0.059
7	-0.154	-0.088
7.5	-0.168	-0.111
8	-0.172	-0.126
8.5	-0.160	-0.108
9	-0.152	-0.101
9.5	-0.133	-0.083
10	-0.132	-0.081
10.5	-0.127	-0.099
11	-0.120	-0.111
11.5	-0.110	-0.110
12	-0.102	-0.113
12.5	-0.095	-0.123
13	-0.098	-0.141
13.5	-0.097	-0.151
14	-0.073	-0.134
14.5	-0.065	-0.124
15	-0.061	-0.122
15.5	-0.042	-0.110
16	-0.092	-0.137
16.5	-0.098	-0.149
17	-0.081	-0.148
17.5	-0.081	-0.148
18	-0.019	-0.108
18.5	-0.002	-0.090
19	-0.021	-0.103
19.5	0.031	-0.059
20	0.019	-0.055
20.5	0.012	-0.045
21	0.045	0.002
21.5	0.085	0.039
22	0.068	0.019
22.5	0.051	-0.009
23	0.034	-0.006
23.5	0.017	-0.003
24	0.000	0.000

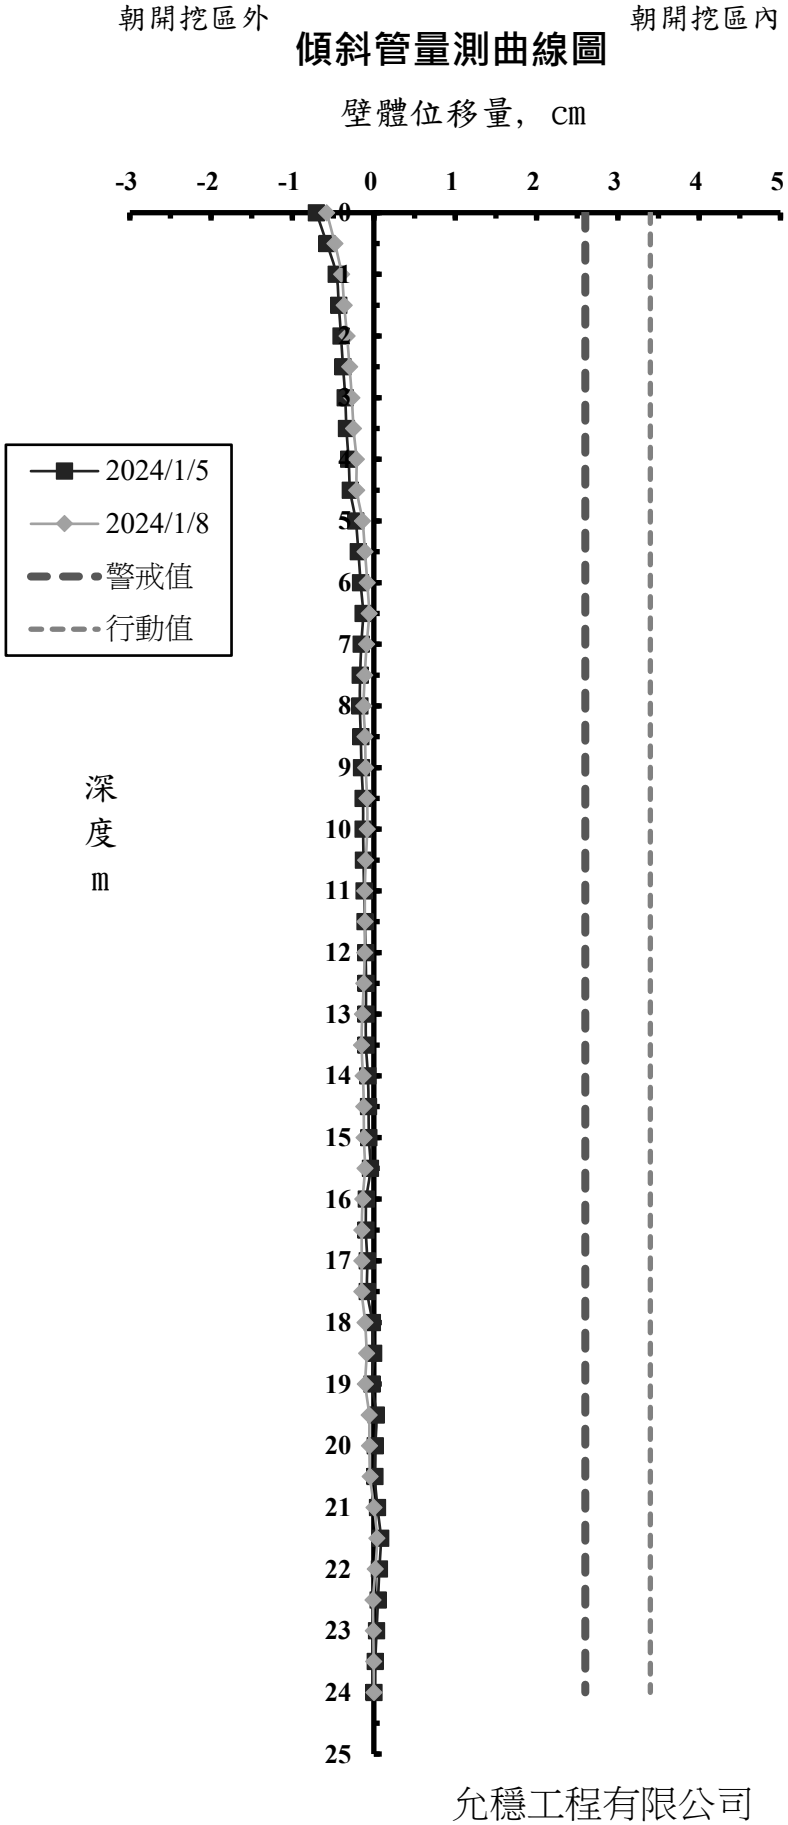

允穩工程有限公司

工 程 名 稱 ：光寶科技高雄製造中心-高雄市楠梓區二期廠房工程
前次量測日期： 2024/1/5
本次量測日期： 2024/1/8
傾斜管編號： SI-4
警 戒 值 (cm): 2.6cm
行 動 值 (cm): 3.4cm


深度 (m)	前次位移量 (cm)	本次位移量 (cm)
0	-0.753	-0.317
0.5	-0.429	0.004
1	-0.109	0.325
1.5	-0.020	0.408
2	-0.127	0.294
2.5	-0.148	0.266
3	-0.189	0.217
3.5	-0.222	0.170
4	-0.180	0.200
4.5	-0.155	0.212
5	-0.141	0.215
5.5	-0.122	0.224
6	-0.070	0.264
6.5	-0.064	0.259
7	-0.092	0.225
7.5	-0.097	0.206
8	-0.039	0.247
8.5	0.001	0.271
9	0.026	0.279
9.5	0.083	0.323
10	0.110	0.334
10.5	0.136	0.345
11	0.148	0.344
11.5	0.130	0.315
12	0.121	0.293
12.5	0.114	0.276
13	0.076	0.224
13.5	0.115	0.249
14	0.134	0.256
14.5	0.144	0.255
15	0.145	0.246
15.5	0.158	0.249
16	0.156	0.243
16.5	0.177	0.254
17	0.156	0.231
17.5	0.109	0.174
18	0.109	0.168
18.5	0.129	0.183
19	0.147	0.199
19.5	0.098	0.142
20	0.122	0.161
20.5	0.113	0.143
21	0.030	0.057
21.5	0.011	0.035
22	0.025	0.038
22.5	-0.057	-0.041
23	-0.038	-0.027
23.5	-0.019	-0.014
24	0.000	0.000

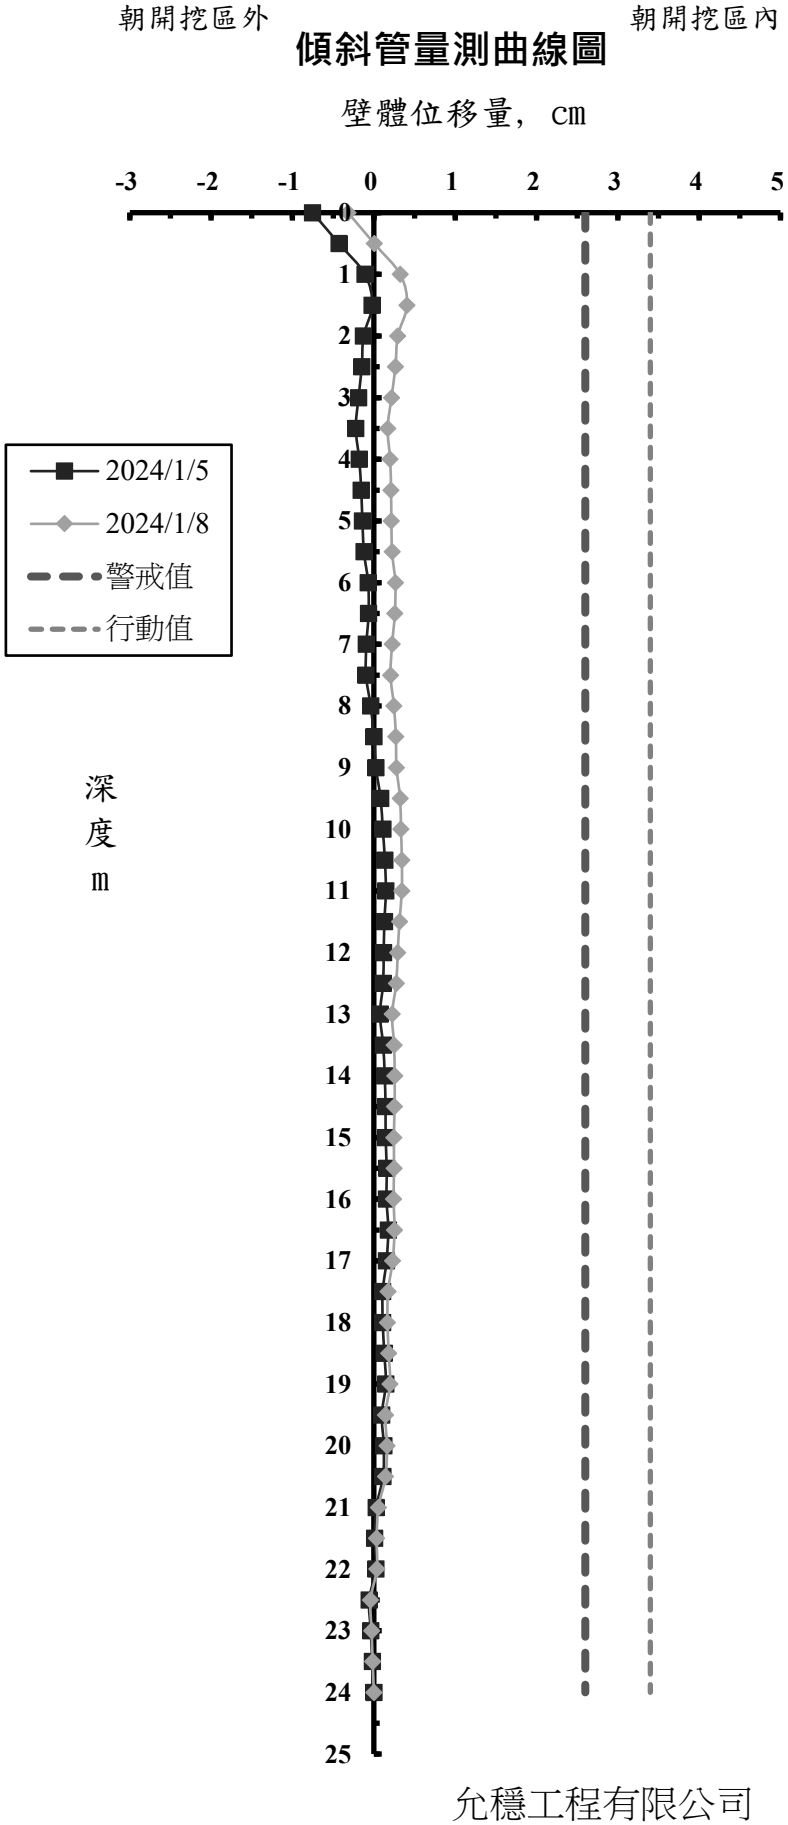

允穩工程有限公司

工 程 名 稱 ：光寶科技高雄製造中心-高雄市楠梓區二期廠房工程
前次量測日期： 2024/1/5
本次量測日期： 2024/1/8
傾斜管編號： SI-5
警 戒 值 (cm): 2.6cm
行 動 值 (cm): 3.4cm


深度 (m)	前次位移量 (cm)	本次位移量 (cm)
0	0.318	-0.015
0.5	0.159	-0.161
1	-0.019	-0.314
1.5	-0.008	-0.309
2	-0.016	-0.315
2.5	-0.012	-0.311
3	0.049	-0.252
3.5	0.049	-0.244
4	0.063	-0.220
4.5	0.036	-0.239
5	0.052	-0.219
5.5	0.064	-0.201
6	0.070	-0.190
6.5	0.076	-0.179
7	0.091	-0.162
7.5	0.113	-0.130
8	0.111	-0.139
8.5	0.119	-0.122
9	0.084	-0.153
9.5	0.091	-0.134
10	0.091	-0.112
10.5	0.084	-0.129
11	0.067	-0.136
11.5	0.061	-0.130
12	0.054	-0.138
12.5	0.059	-0.127
13	0.057	-0.118
13.5	0.055	-0.118
14	0.065	-0.091
14.5	0.073	-0.077
15	0.063	-0.079
15.5	0.020	-0.101
16	-0.008	-0.101
16.5	-0.052	-0.127
17	-0.031	-0.080
17.5	-0.021	-0.052
18	-0.032	-0.066
18.5	-0.044	-0.077
19	-0.064	-0.069
19.5	-0.073	-0.072
20	-0.062	-0.045
20.5	-0.064	-0.041
21	-0.074	-0.040
21.5	-0.067	-0.028
22	-0.060	-0.009
22.5	-0.051	-0.005
23	-0.034	-0.003
23.5	-0.017	-0.002
24	0.000	0.000

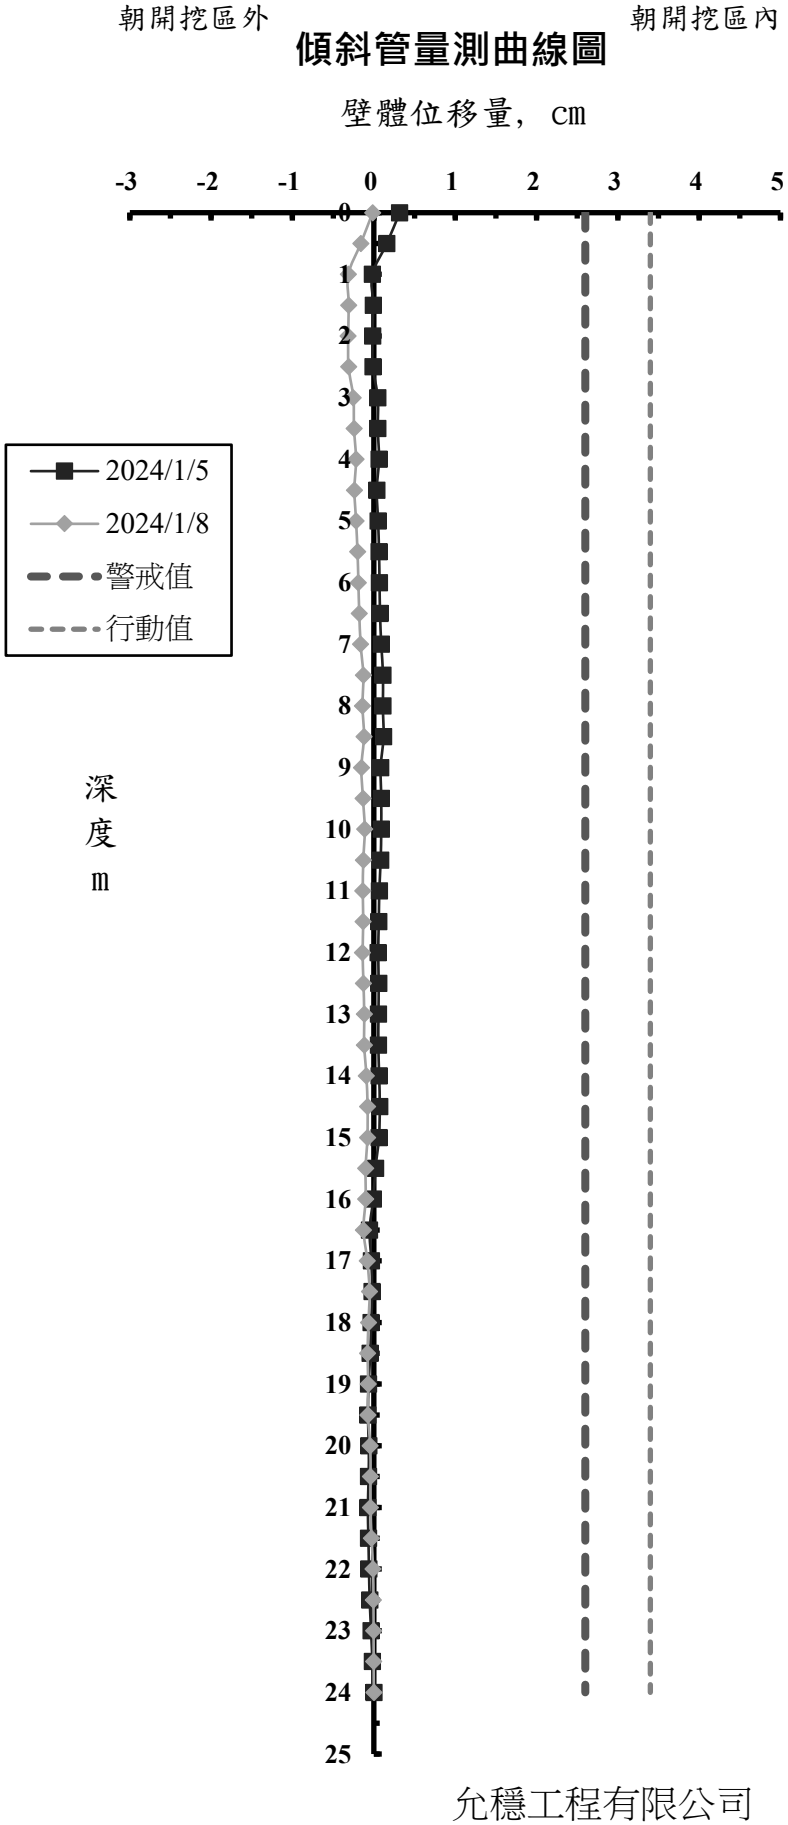

允穩工程有限公司

工 程 名 稱 ：光寶科技高雄製造中心-高雄市楠梓區二期廠房工程
前次量測日期： 2024/1/5
本次量測日期： 2024/1/8
傾斜管編號： SI-6
警 戒 值 (cm): 2.6cm
行 動 值 (cm): 3.4cm


深度 (m)	前次位移量 (cm)	本次位移量 (cm)
0	-0.360	-0.277
0.5	-0.314	-0.234
1	-0.284	-0.212
1.5	-0.276	-0.222
2	-0.270	-0.224
2.5	-0.257	-0.213
3	-0.242	-0.201
3.5	-0.223	-0.185
4	-0.218	-0.183
4.5	-0.192	-0.138
5	-0.174	-0.108
5.5	-0.151	-0.076
6	-0.146	-0.064
6.5	-0.131	-0.042
7	-0.119	-0.027
7.5	-0.118	-0.034
8	-0.115	-0.042
8.5	-0.108	-0.046
9	-0.099	-0.039
9.5	-0.098	-0.043
10	-0.098	-0.043
10.5	-0.100	-0.044
11	-0.094	-0.039
11.5	-0.090	-0.034
12	-0.091	-0.030
12.5	-0.095	-0.036
13	-0.100	-0.037
13.5	-0.114	-0.045
14	-0.115	-0.044
14.5	-0.124	-0.049
15	-0.132	-0.058
15.5	-0.123	-0.048
16	-0.137	-0.061
16.5	-0.147	-0.072
17	-0.148	-0.077
17.5	-0.157	-0.088
18	-0.141	-0.081
18.5	-0.119	-0.060
19	-0.100	-0.049
19.5	-0.113	-0.062
20	-0.060	-0.024
20.5	-0.050	-0.014
21	-0.029	0.000
21.5	-0.022	-0.005
22	-0.015	-0.002
22.5	-0.019	-0.004
23	-0.013	-0.003
23.5	-0.006	-0.001
24	0.000	0.000

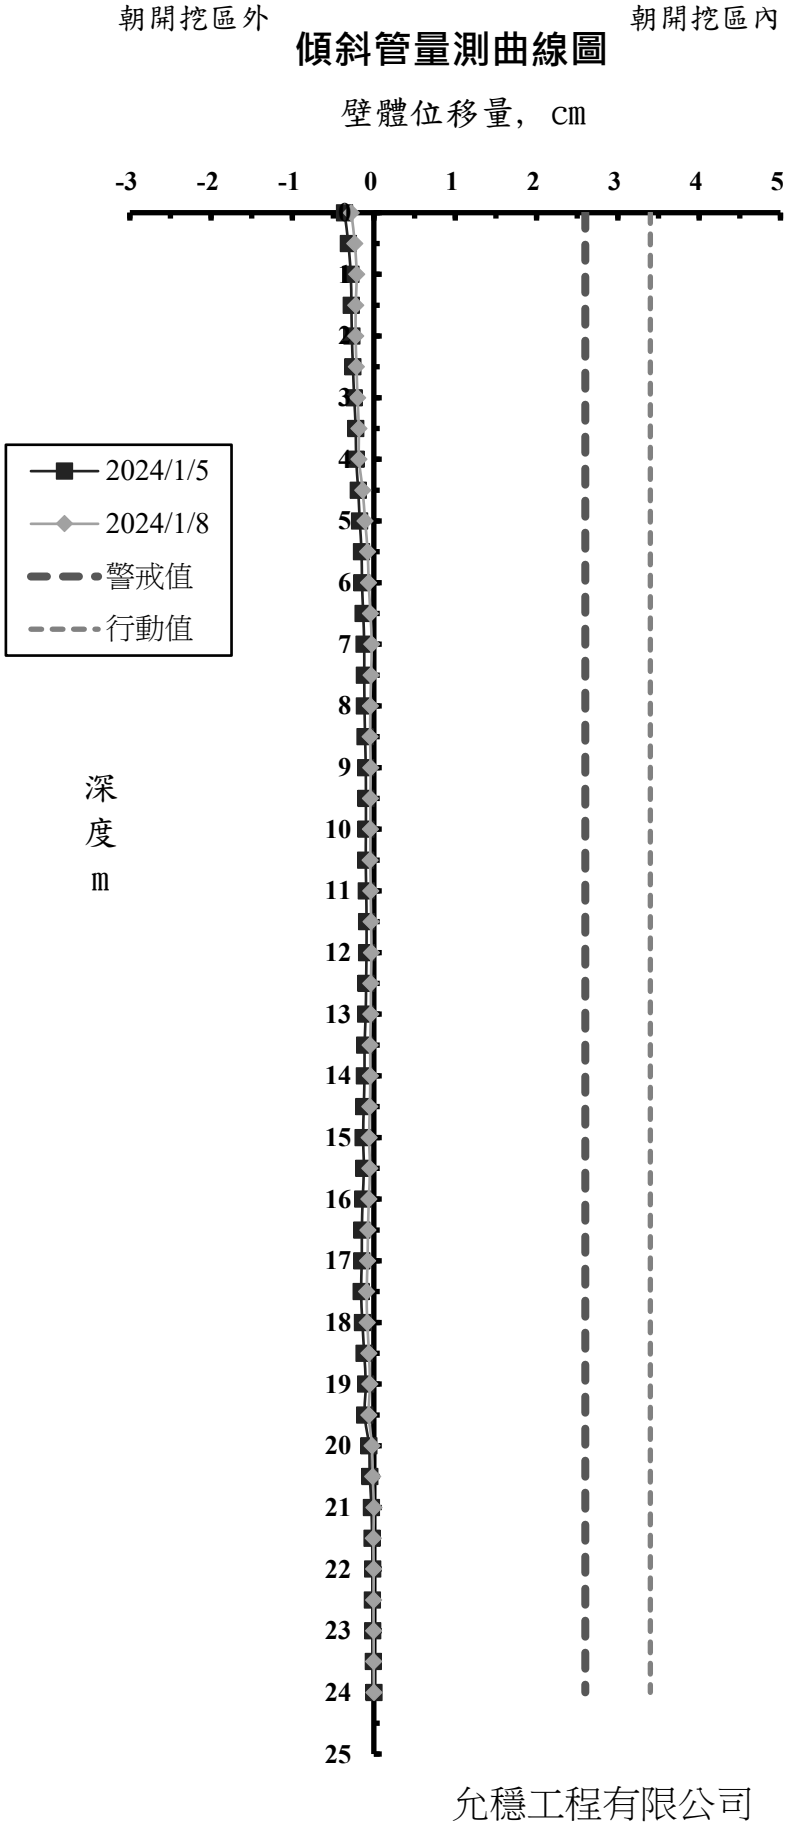

允穩工程有限公司

工 程 名 稱 ：光寶科技高雄製造中心-高雄市楠梓區二期廠房工程
前次量測日期： 2024/1/5
本次量測日期： 2024/1/8
傾斜管編號： SO-1
警 戒 值 (cm): 2.6cm
行 動 值 (cm): 3.4cm


深度 (m)	前次位移量 (cm)	本次位移量 (cm)
0	-0.050	-0.009
0.5	-0.225	-0.194
1	-0.151	-0.129
1.5	-0.129	-0.114
2	-0.117	-0.115
2.5	-0.073	-0.067
3	-0.054	-0.044
3.5	-0.060	-0.038
4	-0.079	-0.039
4.5	-0.081	-0.034
5	-0.086	-0.038
5.5	-0.052	0.027
6	-0.081	-0.019
6.5	-0.092	-0.039
7	-0.101	-0.061
7.5	-0.105	-0.060
8	-0.112	-0.054
8.5	-0.104	-0.030
9	-0.129	-0.059
9.5	-0.153	-0.071
10	-0.153	-0.059
10.5	-0.136	0.014
11	-0.091	0.036
11.5	-0.082	0.037
12	-0.070	0.005
12.5	-0.081	0.004
13	-0.086	0.000
13.5	-0.094	-0.022
14	-0.081	-0.016
14.5	-0.083	-0.015
15	-0.080	-0.018
15.5	-0.087	-0.024
16	-0.088	-0.024
16.5	-0.087	-0.021
17	-0.078	-0.023
17.5	-0.081	-0.043
18	-0.036	-0.001
18.5	-0.015	0.010
19	-0.055	-0.002
19.5	-0.046	0.006
20	-0.029	0.022
20.5	-0.054	0.023
21	-0.058	0.035
21.5	-0.031	0.053
22	-0.027	0.054
22.5	-0.038	0.032
23	-0.029	0.025
23.5	-0.002	0.008
24	0.000	0.000

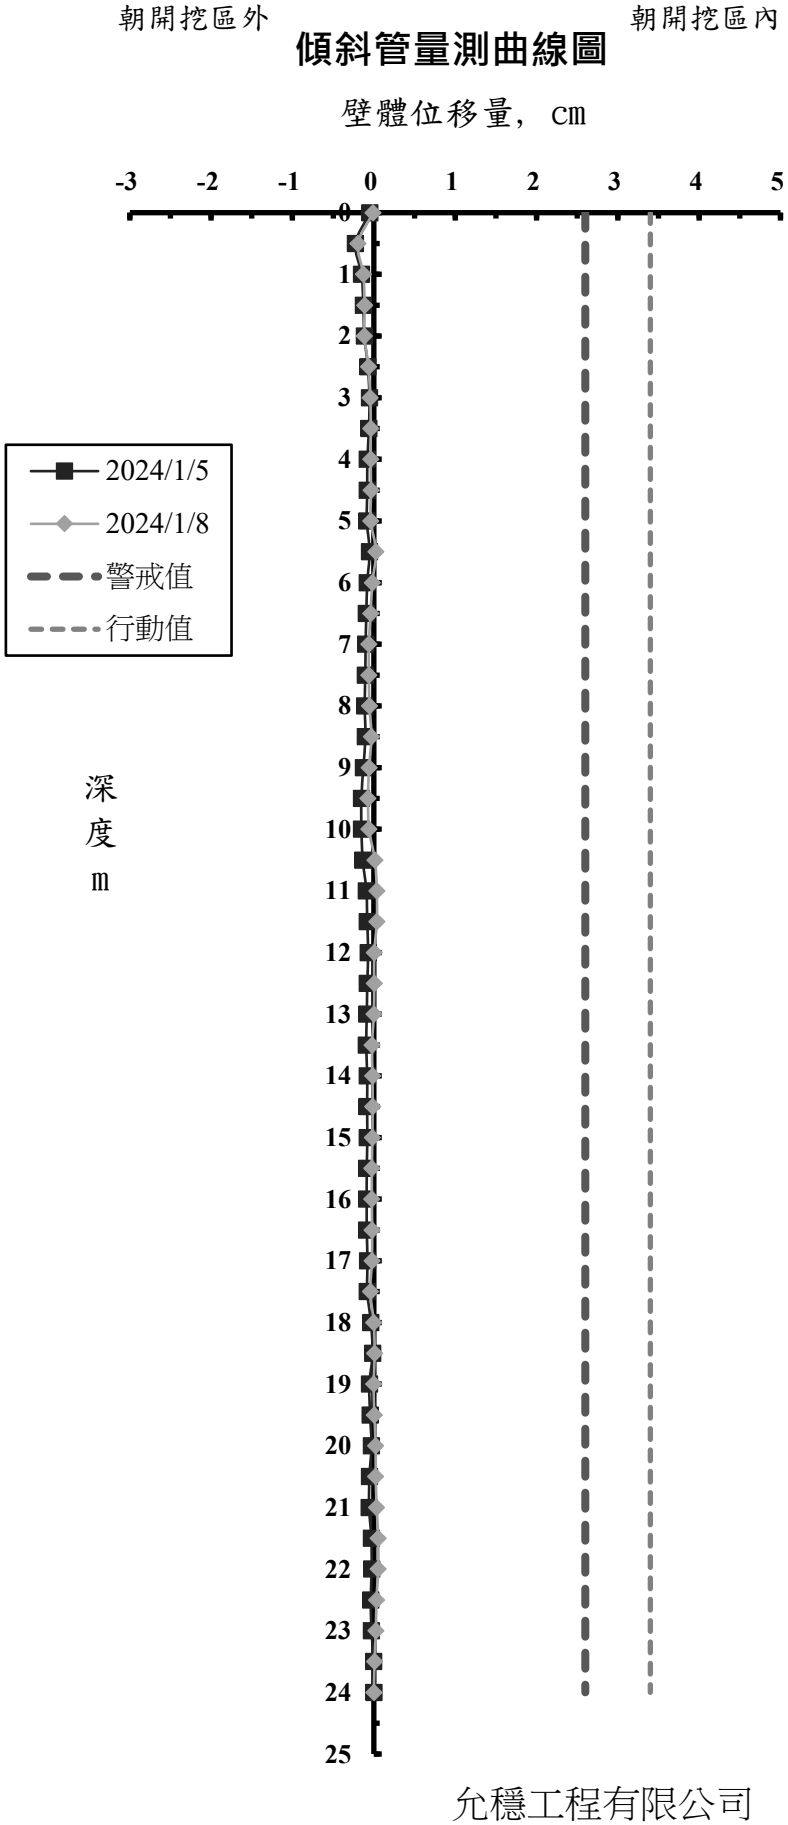

允穩工程有限公司

工 程 名 稱 ：光寶科技高雄製造中心-高雄市楠梓區二期廠房工程
前次量測日期： 2024/1/5
本次量測日期： 2024/1/8
傾斜管編號： SO-2
警 戒 值 (cm): 2.6cm
行 動 值 (cm): 3.4cm


深度 (m)	前次位移量 (cm)	本次位移量 (cm)
0	-0.121	-0.348
0.5	-0.122	-0.347
1	-0.102	-0.330
1.5	-0.074	-0.307
2	-0.054	-0.286
2.5	-0.027	-0.260
3	-0.017	-0.258
3.5	-0.007	-0.248
4	0.022	-0.225
4.5	0.050	-0.199
5	0.063	-0.186
5.5	0.086	-0.163
6	0.079	-0.171
6.5	0.080	-0.169
7	0.111	-0.136
7.5	0.189	-0.058
8	0.192	-0.055
8.5	0.205	-0.040
9	0.204	-0.040
9.5	0.188	-0.050
10	0.176	-0.059
10.5	0.189	-0.052
11	0.202	-0.032
11.5	0.190	-0.028
12	0.167	-0.042
12.5	0.156	-0.051
13	0.154	-0.049
13.5	0.100	-0.107
14	0.103	-0.103
14.5	0.099	-0.102
15	0.085	-0.108
15.5	0.087	-0.100
16	0.099	-0.078
16.5	0.106	-0.058
17	0.095	-0.058
17.5	0.070	-0.067
18	0.075	-0.051
18.5	0.084	-0.031
19	0.073	-0.029
19.5	0.074	-0.018
20	0.041	-0.039
20.5	0.045	-0.019
21	-0.021	-0.074
21.5	-0.016	-0.055
22	-0.028	-0.055
22.5	0.002	-0.020
23	0.026	0.013
23.5	0.010	0.003
24	0.000	0.000

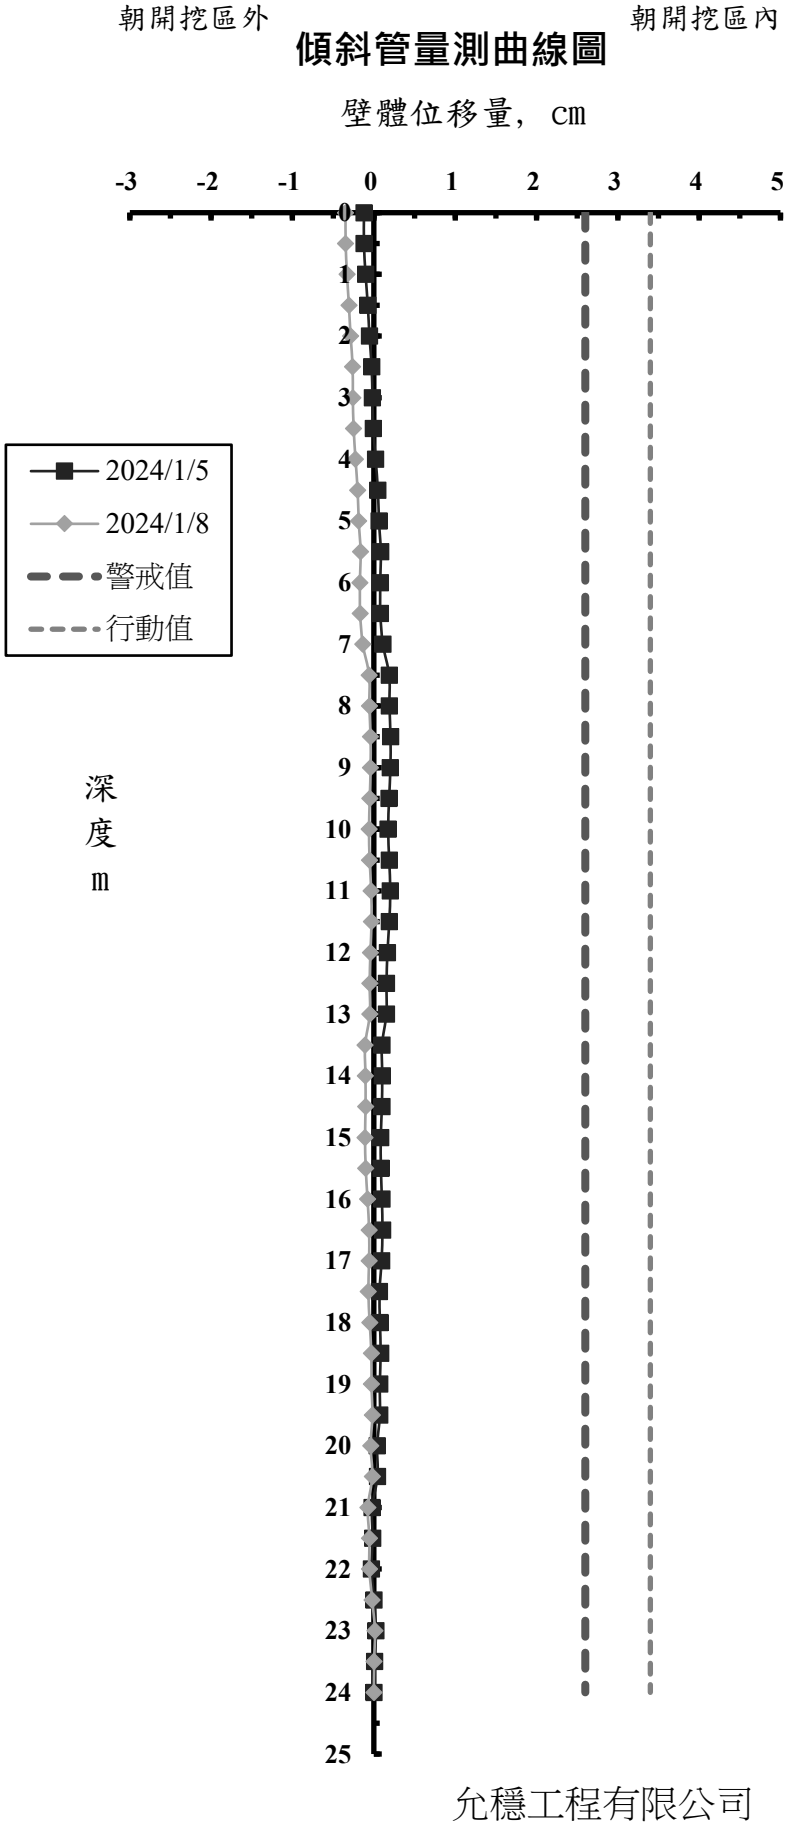

允穩工程有限公司

工 程 名 稱 ：光寶科技高雄製造中心-高雄市楠梓區二期廠房工程
前次量測日期： 2024/1/5
本次量測日期： 2024/1/8
傾斜管編號： SO-3
警 戒 值 (cm): 2.6cm
行 動 值 (cm): 3.4cm


深度 (m)	前次位移量 (cm)	本次位移量 (cm)
0	-0.268	0.372
0.5	-0.270	0.382
1	-0.257	0.378
1.5	-0.220	0.402
2	-0.198	0.408
2.5	-0.189	0.398
3	-0.156	0.414
3.5	-0.154	0.402
4	-0.125	0.413
4.5	-0.100	0.421
5	-0.068	0.439
5.5	-0.018	0.465
6	0.042	0.508
6.5	0.089	0.539
7	0.101	0.534
7.5	0.132	0.548
8	0.136	0.531
8.5	0.147	0.527
9	0.150	0.513
9.5	0.174	0.515
10	0.174	0.493
10.5	0.144	0.443
11	0.141	0.421
11.5	0.139	0.398
12	0.136	0.376
12.5	0.134	0.352
13	0.140	0.336
13.5	0.138	0.314
14	0.139	0.300
14.5	0.145	0.285
15	0.146	0.266
15.5	0.163	0.256
16	0.138	0.214
16.5	0.151	0.207
17	0.098	0.136
17.5	0.075	0.096
18	0.050	0.067
18.5	0.053	0.061
19	-0.006	-0.002
19.5	-0.003	0.000
20	-0.017	-0.013
20.5	-0.011	-0.016
21	-0.013	-0.025
21.5	0.000	-0.019
22	0.018	0.001
22.5	-0.013	-0.032
23	-0.017	-0.029
23.5	0.007	0.012
24	0.000	0.000

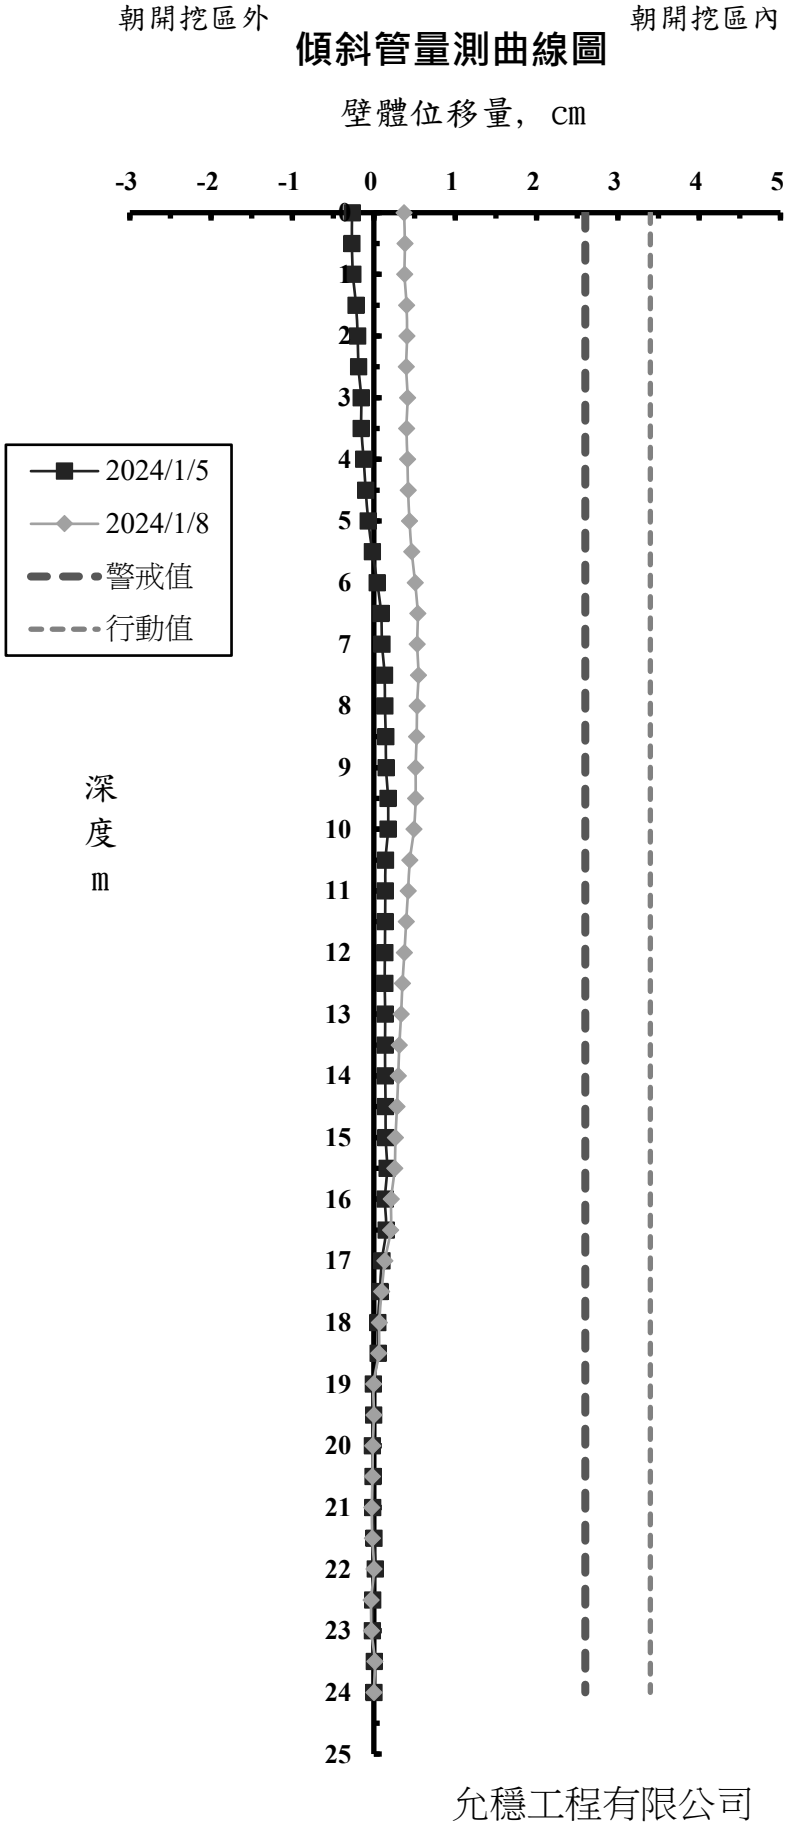

允穩工程有限公司

工 程 名 稱 ：光寶科技高雄製造中心-高雄市楠梓區二期廠房工程
前次量測日期： 2024/1/5
本次量測日期： 2024/1/8
傾斜管編號： SO-4
警 戒 值 (cm): 2.6cm
行 動 值 (cm): 3.4cm


深度 (m)	前次位移量 (cm)	本次位移量 (cm)
0	-0.018	0.244
0.5	-0.036	0.221
1	-0.018	0.235
1.5	0.004	0.255
2	0.019	0.266
2.5	0.055	0.300
3	0.073	0.308
3.5	0.094	0.320
4	0.109	0.328
4.5	0.130	0.341
5	0.143	0.343
5.5	0.119	0.308
6	0.108	0.287
6.5	0.144	0.312
7	0.165	0.322
7.5	0.180	0.328
8	0.187	0.325
8.5	0.183	0.317
9	0.176	0.298
9.5	0.189	0.302
10	0.188	0.293
10.5	0.169	0.262
11	0.189	0.293
11.5	0.182	0.265
12	0.151	0.206
12.5	0.103	0.140
13	0.103	0.127
13.5	0.153	0.162
14	0.222	0.217
14.5	0.270	0.256
15	0.271	0.248
15.5	0.205	0.173
16	0.122	0.082
16.5	0.068	0.022
17	0.048	-0.006
17.5	0.032	-0.024
18	0.058	-0.006
18.5	0.062	-0.004
19	0.083	0.012
19.5	0.070	-0.009
20	0.031	-0.026
20.5	0.093	0.001
21	0.070	-0.023
21.5	0.060	-0.011
22	0.046	-0.017
22.5	0.025	-0.024
23	0.020	-0.016
23.5	0.015	0.002
24	0.000	0.000

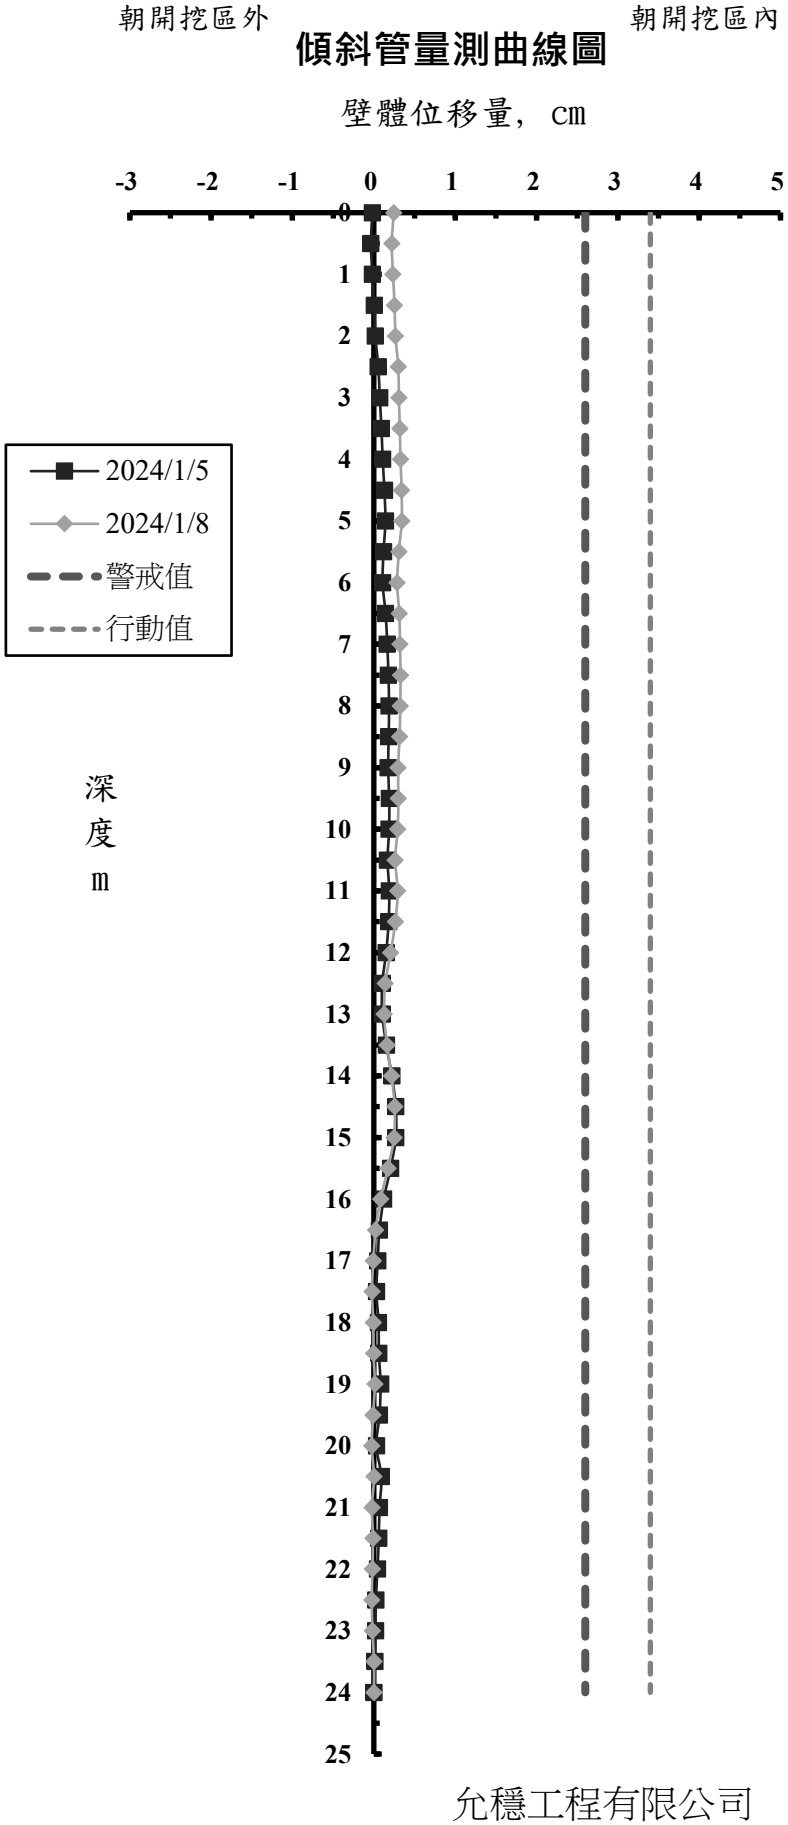

允穩工程有限公司

工 程 名 稱 ：光寶科技高雄製造中心-高雄市楠梓區二期廠房工程
前次量測日期： 2024/1/5
本次量測日期： 2024/1/8
傾斜管編號： SO-5
警 戒 值 (cm): 2.6cm
行 動 值 (cm): 3.4cm


深度 (m)	前次位移量 (cm)	本次位移量 (cm)
0	-0.927	-0.595
0.5	-0.896	-0.574
1	-0.866	-0.553
1.5	-0.840	-0.535
2	-0.820	-0.523
2.5	-0.789	-0.496
3	-0.790	-0.506
3.5	-0.714	-0.457
4	-0.570	-0.281
4.5	-0.452	-0.163
5	-0.472	-0.162
5.5	-0.394	-0.088
6	-0.360	-0.064
6.5	-0.357	-0.103
7	-0.341	-0.106
7.5	-0.406	-0.165
8	-0.443	-0.204
8.5	-0.481	-0.259
9	-0.459	-0.243
9.5	-0.401	-0.194
10	-0.359	-0.154
10.5	-0.341	-0.144
11	-0.334	-0.143
11.5	-0.280	-0.097
12	-0.189	-0.007
12.5	-0.134	0.044
13	-0.150	0.023
13.5	-0.238	-0.074
14	-0.360	-0.202
14.5	-0.410	-0.261
15	-0.376	-0.234
15.5	-0.282	-0.144
16	-0.223	-0.092
16.5	-0.250	-0.120
17	-0.327	-0.204
17.5	-0.241	-0.134
18	-0.244	-0.145
18.5	-0.187	-0.093
19	-0.157	-0.072
19.5	-0.169	-0.092
20	-0.175	-0.106
20.5	-0.191	-0.132
21	-0.181	-0.129
21.5	-0.161	-0.119
22	-0.145	-0.113
22.5	-0.109	-0.086
23	-0.061	-0.048
23.5	-0.019	-0.014
24	0.000	0.000

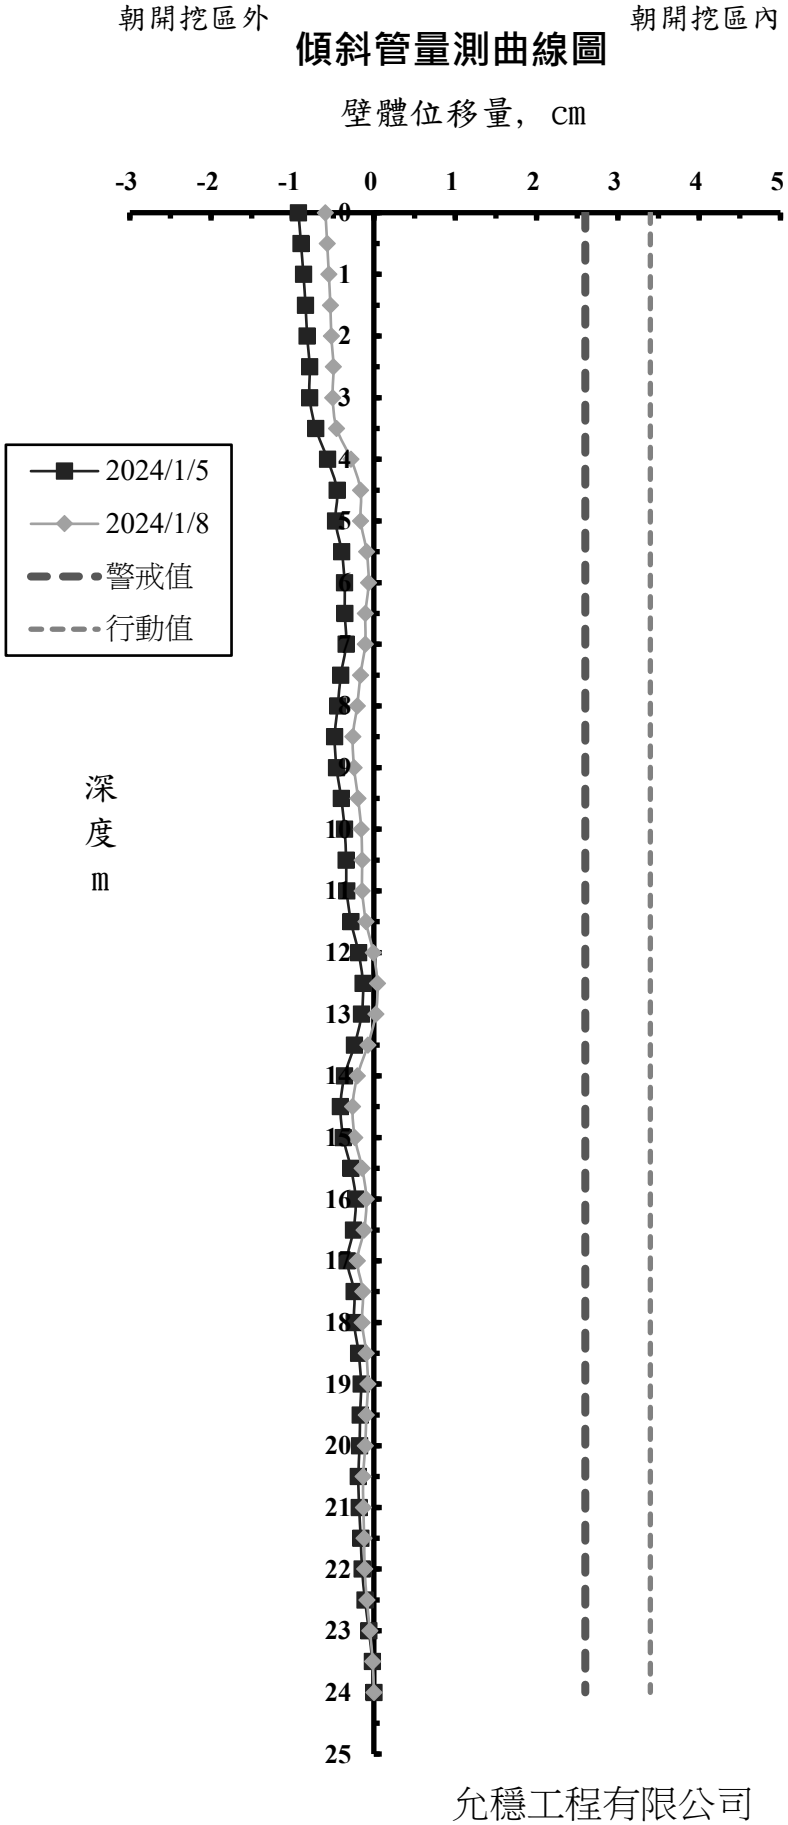

允穩工程有限公司

工 程 名 稱 ：光寶科技高雄製造中心-高雄市楠梓區二期廠房工程
前次量測日期： 2024/1/5
本次量測日期： 2024/1/8
傾斜管編號： SO-6
警 戒 值 (cm): 2.6cm
行 動 值 (cm): 3.4cm


深度 (m)	前次位移量 (cm)	本次位移量 (cm)
0	-0.009	-0.161
0.5	0.013	-0.147
1	0.013	-0.158
1.5	0.019	-0.164
2	0.025	-0.164
2.5	0.039	-0.163
3	0.052	-0.169
3.5	0.066	-0.168
4	0.079	-0.158
4.5	0.088	-0.156
5	0.099	-0.146
5.5	0.109	-0.144
6	0.118	-0.141
6.5	0.123	-0.141
7	0.129	-0.141
7.5	0.131	-0.145
8	0.137	-0.143
8.5	0.137	-0.148
9	0.137	-0.148
9.5	0.139	-0.138
10	0.140	-0.128
10.5	0.141	-0.130
11	0.141	-0.132
11.5	0.139	-0.135
12	0.139	-0.137
12.5	0.140	-0.140
13	0.141	-0.141
13.5	0.139	-0.143
14	0.139	-0.143
14.5	0.137	-0.149
15	0.135	-0.135
15.5	0.134	-0.129
16	0.130	-0.125
16.5	0.130	-0.107
17	0.129	-0.088
17.5	0.130	-0.079
18	0.127	-0.093
18.5	0.122	-0.088
19	0.119	-0.075
19.5	0.123	-0.070
20	0.117	-0.071
20.5	0.109	-0.062
21	0.105	-0.040
21.5	0.085	-0.013
22	0.064	0.011
22.5	0.045	0.017
23	0.030	0.005
23.5	0.024	0.001
24	0.000	0.000

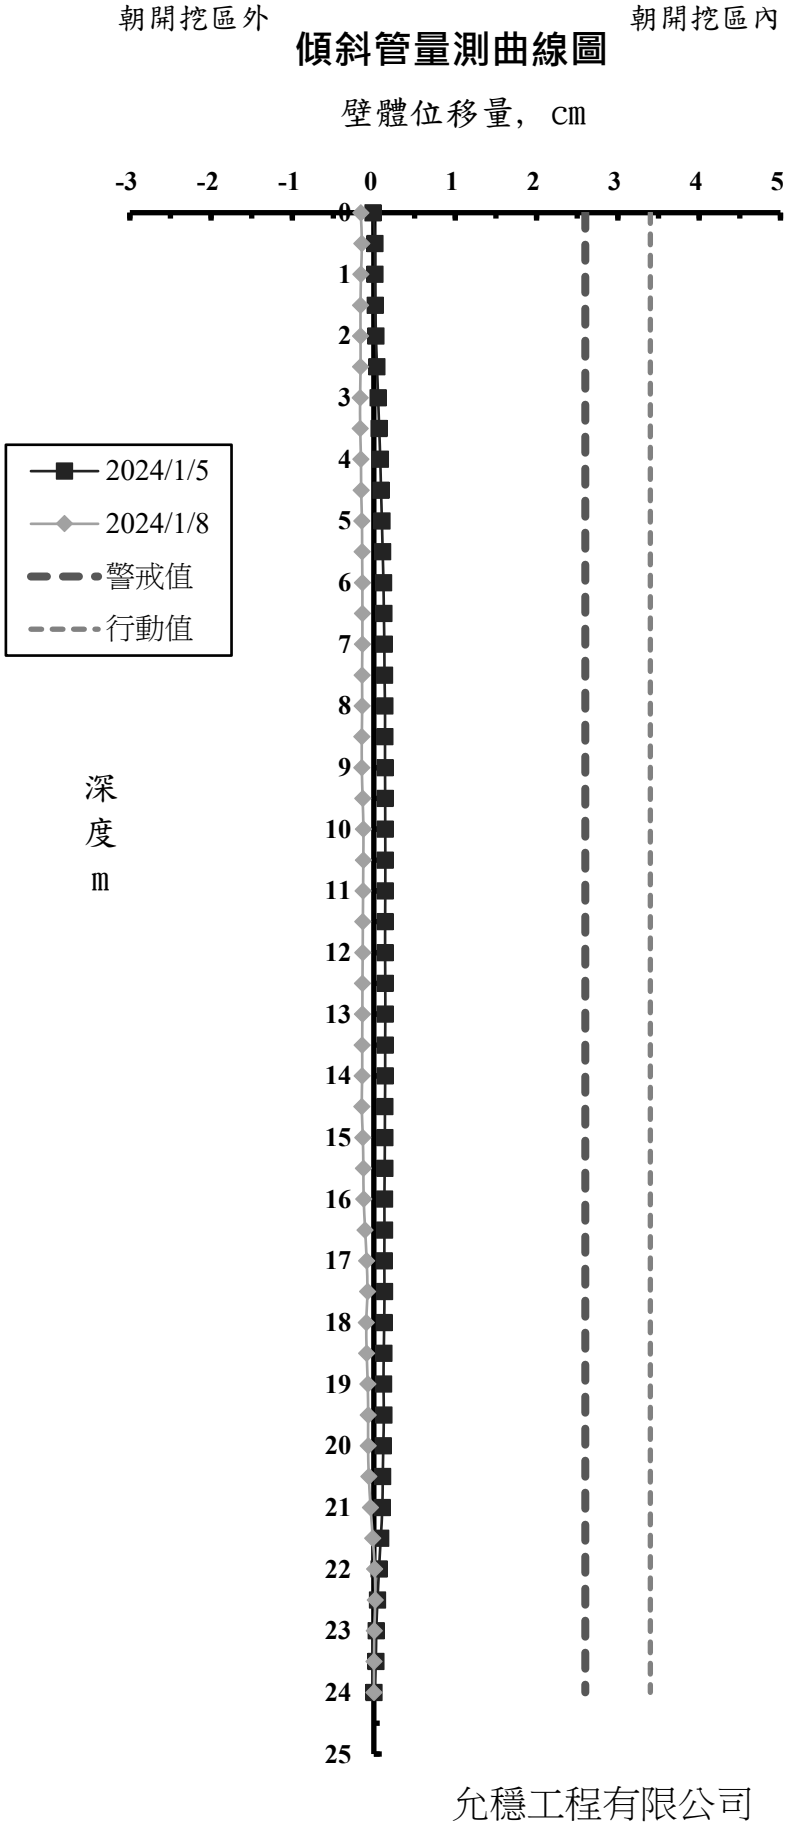

允穩工程有限公司

工 程 名 稱 ：光寶科技高雄製造中心-高雄市楠梓區二期廠房工程
前次量測日期： 2024/1/5
本次量測日期： 2024/1/8
傾斜管編號： SO-7
警 戒 值 (cm): 2.6cm
行 動 值 (cm): 3.4cm


深度 (m)	前次位移量 (cm)	本次位移量 (cm)
0	0.425	-0.193
0.5	0.442	-0.175
1	0.456	-0.154
1.5	0.453	-0.151
2	0.455	-0.147
2.5	0.461	-0.135
3	0.472	-0.121
3.5	0.488	-0.107
4	0.480	-0.096
4.5	0.471	-0.103
5	0.444	-0.129
5.5	0.412	-0.160
6	0.401	-0.178
6.5	0.388	-0.197
7	0.383	-0.192
7.5	0.368	-0.197
8	0.353	-0.201
8.5	0.353	-0.199
9	0.356	-0.191
9.5	0.345	-0.211
10	0.306	-0.235
10.5	0.304	-0.217
11	0.277	-0.216
11.5	0.225	-0.261
12	0.192	-0.307
12.5	0.168	-0.318
13	0.171	-0.313
13.5	0.146	-0.345
14	0.129	-0.354
14.5	0.091	-0.376
15	0.060	-0.393
15.5	0.008	-0.414
16	0.018	-0.397
16.5	0.012	-0.364
17	0.031	-0.306
17.5	0.017	-0.285
18	0.023	-0.224
18.5	-0.034	-0.233
19	-0.057	-0.251
19.5	-0.065	-0.227
20	-0.061	-0.182
20.5	-0.076	-0.142
21	-0.088	-0.129
21.5	-0.109	-0.120
22	-0.091	-0.097
22.5	-0.103	-0.084
23	-0.010	-0.037
23.5	0.010	-0.013
24	0.000	0.000

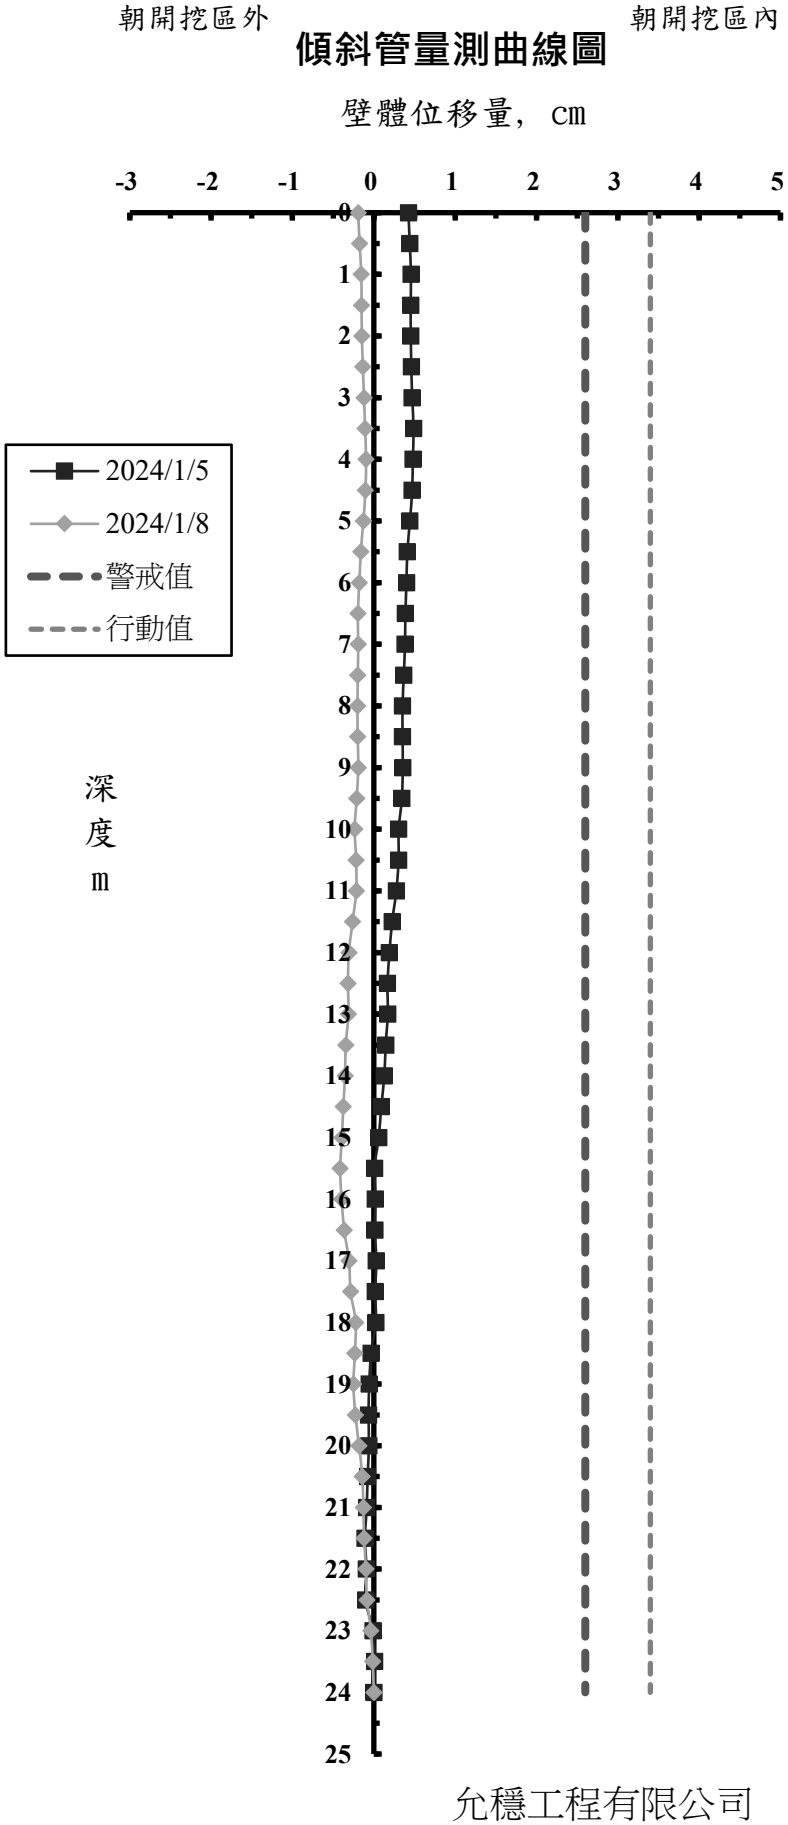

允穩工程有限公司

工 程 名 稱 ：光寶科技高雄製造中心-高雄市楠梓區二期廠房工程
前次量測日期： 2024/1/5
本次量測日期： 2024/1/8
傾斜管編號： SO-8
警 戒 值 (cm): 2.6cm
行 動 值 (cm): 3.4cm


深度 (m)	前次位移量 (cm)	本次位移量 (cm)
0	-0.577	-0.620
0.5	-0.320	-0.341
1	-0.356	-0.367
1.5	-0.335	-0.352
2	-0.319	-0.341
2.5	-0.305	-0.335
3	-0.301	-0.336
3.5	-0.272	-0.313
4	-0.247	-0.298
4.5	-0.225	-0.286
5	-0.209	-0.274
5.5	-0.183	-0.256
6	-0.173	-0.250
6.5	-0.161	-0.245
7	-0.156	-0.245
7.5	-0.148	-0.241
8	-0.136	-0.234
8.5	-0.126	-0.234
9	-0.131	-0.243
9.5	-0.123	-0.253
10	-0.109	-0.284
10.5	-0.113	-0.319
11	-0.130	-0.327
11.5	-0.156	-0.345
12	-0.179	-0.362
12.5	-0.183	-0.357
13	-0.163	-0.332
13.5	-0.131	-0.320
14	-0.121	-0.363
14.5	-0.124	-0.422
15	-0.125	-0.417
15.5	-0.116	-0.375
16	-0.107	-0.347
16.5	-0.106	-0.350
17	-0.095	-0.340
17.5	-0.086	-0.290
18	-0.112	-0.297
18.5	-0.134	-0.287
19	-0.145	-0.278
19.5	-0.124	-0.252
20	-0.104	-0.217
20.5	-0.082	-0.175
21	-0.062	-0.141
21.5	-0.054	-0.119
22	-0.044	-0.099
22.5	-0.037	-0.076
23	-0.025	-0.056
23.5	-0.015	-0.030
24	0.000	0.000

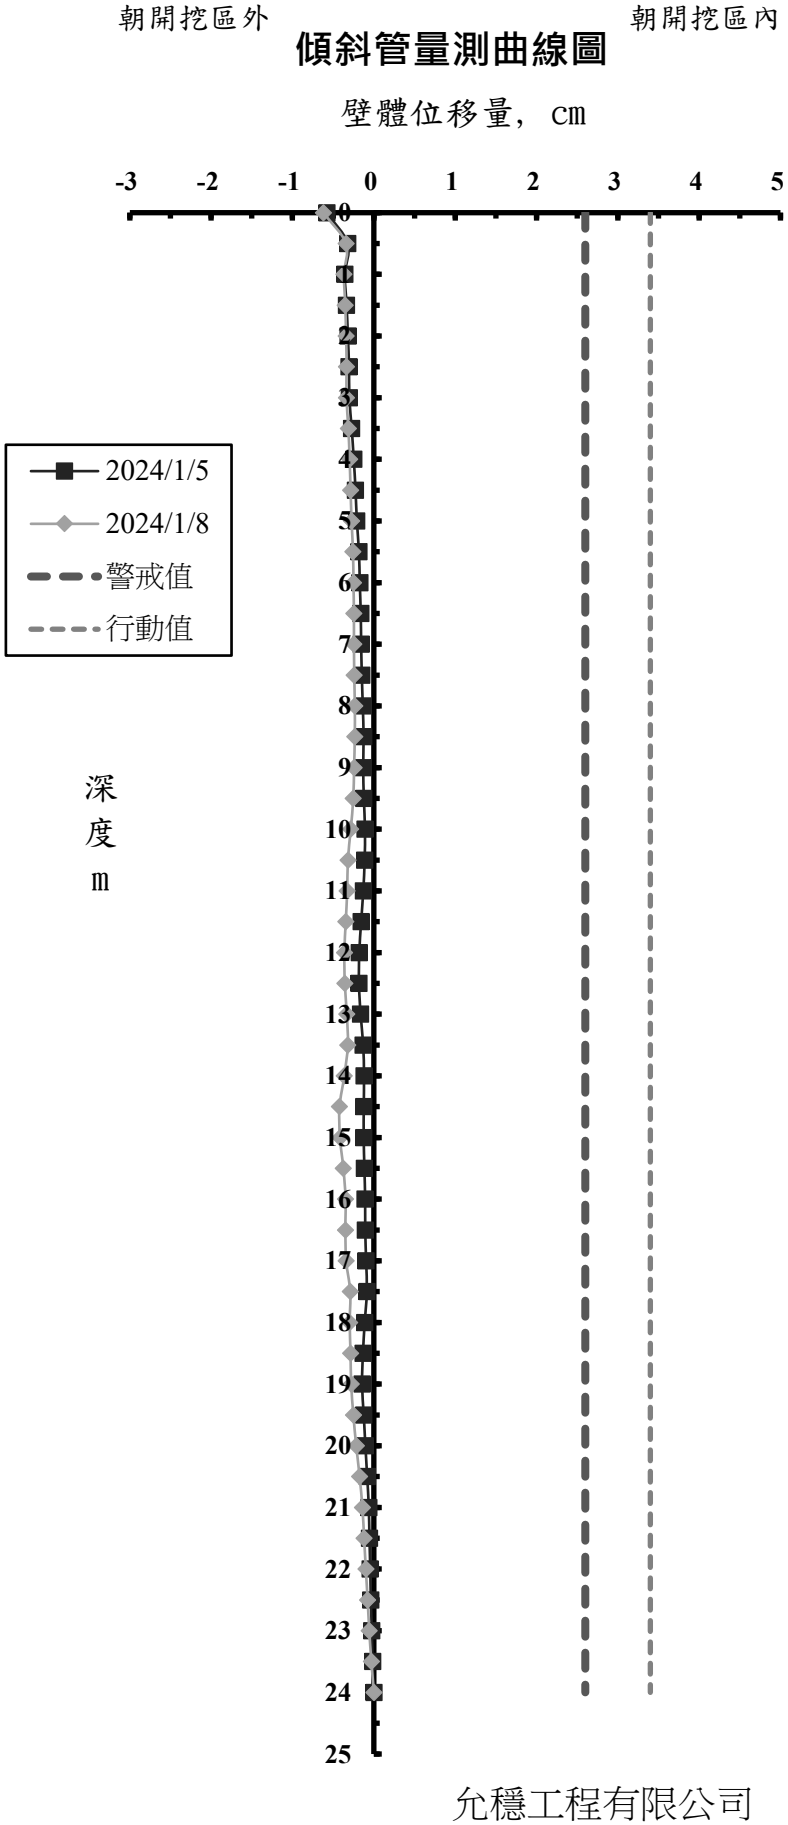

允穩工程有限公司

工 程 名 稱 ：光寶科技高雄製造中心-高雄市楠梓區二期廠房工程
前次量測日期： 2024/1/5
本次量測日期： 2024/1/8
傾斜管編號： SO-9
警 戒 值 (cm): 2.6cm
行 動 值 (cm): 3.4cm

深度 (m)	前次位移量 (cm)	本次位移量 (cm)
0	0.684	0.383
0.5	0.680	0.392
1	0.720	0.445
1.5	0.700	0.433
2	0.725	0.462
2.5	0.687	0.430
3	0.655	0.405
3.5	0.602	0.359
4	0.640	0.405
4.5	0.626	0.400
5	0.583	0.367
5.5	0.508	0.299
6	0.459	0.255
6.5	0.474	0.288
7	0.450	0.276
7.5	0.389	0.220
8	0.363	0.202
8.5	0.321	0.162
9	0.279	0.094
9.5	0.242	0.054
10	0.222	0.035
10.5	0.229	0.040
11	0.216	0.028
11.5	0.199	0.016
12	0.195	0.015
12.5	0.195	0.018
13	0.196	0.014
13.5	0.192	-0.002
14	0.172	-0.028
14.5	0.173	-0.034
15	0.168	-0.051
15.5	0.179	-0.049
16	0.187	-0.036
16.5	0.195	0.009
17	0.196	0.056
17.5	0.168	0.044
18	0.158	0.043
18.5	0.147	0.043
19	0.129	0.022
19.5	0.099	-0.002
20	0.072	-0.014
20.5	0.048	-0.022
21	0.026	-0.017
21.5	-0.005	-0.040
22	-0.044	-0.069
22.5	-0.039	-0.048
23	-0.022	-0.039
23.5	-0.013	-0.024
24	0.000	0.000

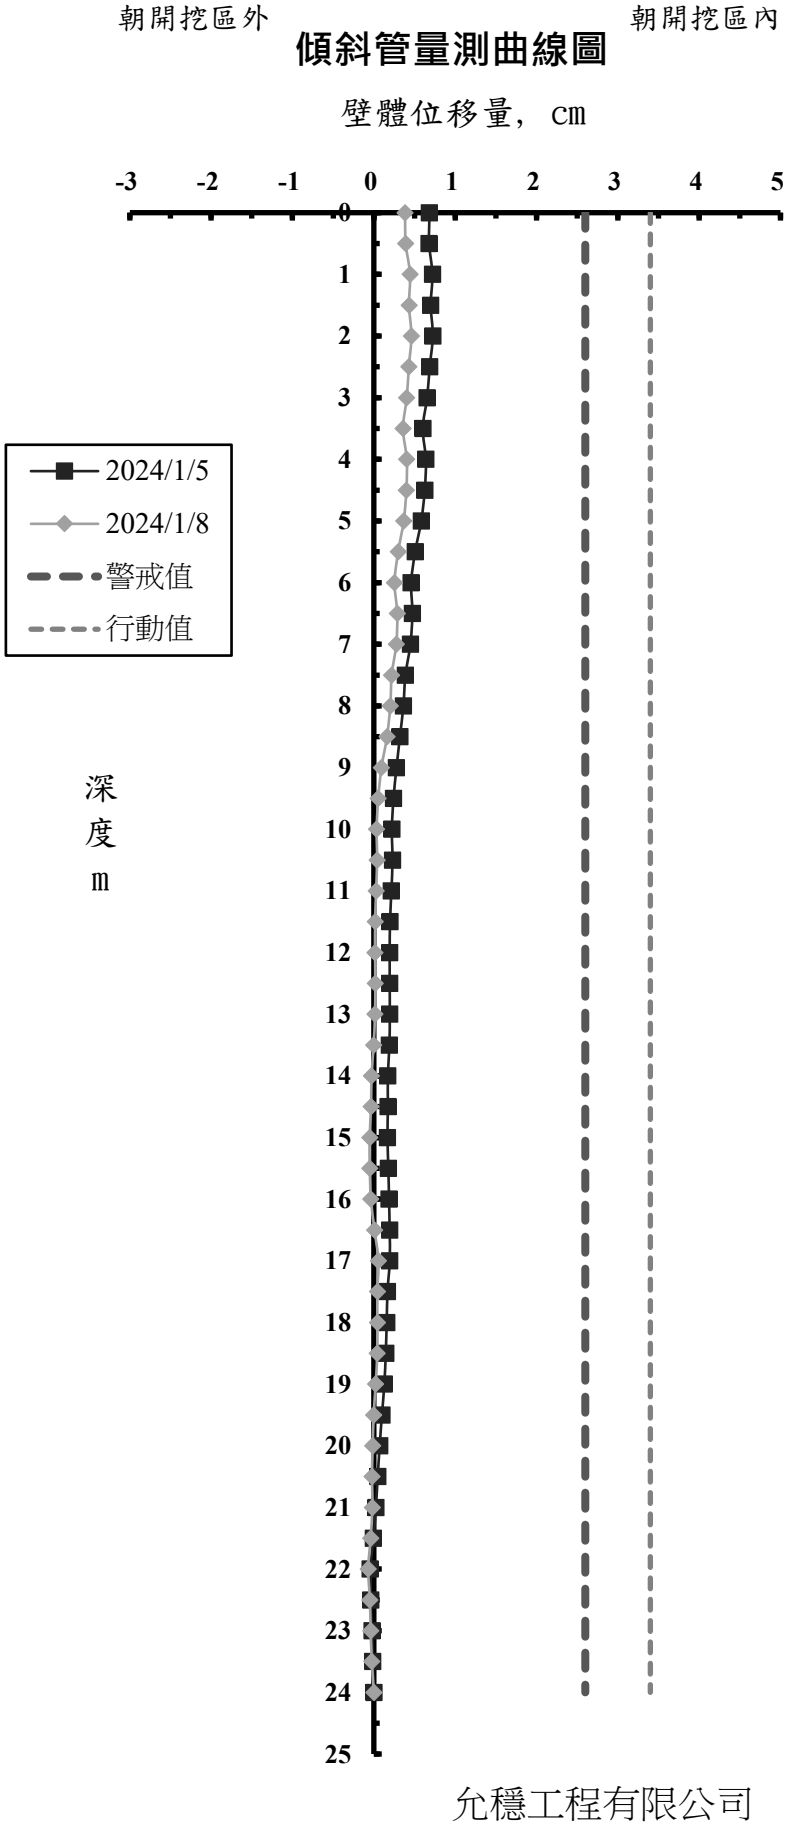

允穩工程有限公司

各施工階段支撐系統量測值

日期	第 一 層 (H400)				第 二 層 (H350)				第 三 層 (H350)			
	VG-101 (t/支)	VG-102 (t/支)	VG-103 (t/支)	VG-104 (t/支)	VG-201 (t/支)	VG-202 (t/支)	VG-203 (t/支)	VG-204 (t/支)	VG-301 (t/支)	VG-302 (t/支)	VG-303 (t/支)	VG-304 (t/支)
2023/12/25	-	-	61.7	66.5	-	-	-	-	-	-	-	-
2023/12/28	66.9	65.1	51.5	62.7	-	-	-	-	-	-	-	-
2024/1/2	54.2	59.9	53.5	65.3	-	-	-	-	-	-	-	-
2024/1/5	58.6	68.5	53.7	62.7	-	-	-	-	-	-	-	-
2024/1/8	48.2	57.5	50.2	51.2	-	-	-	-	-	-	-	-

允穩工程有限公司

鋼筋應力計量測值

日期	SS-1 (kg/cm²)	SS-2 (kg/cm²)	SS-3 (kg/cm²)	SS-4 (kg/cm²)	SS-5 (kg/cm²)	SS-6 (kg/cm²)	SS-7 (kg/cm²)	SS-8 (kg/cm²)	SS-9 (kg/cm²)	SS-10 (kg/cm²)	SS-11 (kg/cm²)	SS-12 (kg/cm²)	SS-13 (kg/cm²)	SS-14 (kg/cm²)	SS-15 (kg/cm²)	SS-16 (kg/cm²)	SS-17 (kg/cm²)	SS-18 (kg/cm²)
2023/12/7	-2.94	-	2.94	2.94	-	-2.94	-	-	-	-	-1.47	-	-	-	-	-20.56	-	-
2023/12/14	-45.53	-	-22.03	33.78	-	16.16	-36.72	-	-	-	0.00	-	-	30.84	-	-24.97	-	-
2023/12/21	-35.25	-	-24.97	26.44	-	8.81	14.69	-33.78	-	-	-	-	-	17.63	-	-36.72	-	-
2023/12/25	23.50	-	22.03	4.41	-	-26.44	56.38	-71.97	-	-	11.75	-	-	0.00	-	17.63	-	4.41
2023/12/28	17.63	-	16.16	2.94	-	-36.72	88.13	-60.22	-	-	8.81	-	-	-7.34	-	-1.47	-	-
2024/1/2	13.22	-	14.69	-1.47	-	-8.81	83.72	-66.10	-	-	4.41	-	-	-7.34	-	7.34	-	-
2024/1/5	73.44	-	16.16	2.94	-	1.47	-	-60.22	-	-	5.88	-	-	-5.88	-	1.47	-	-
2024/1/8	14.69	-	14.69	-5.88	-	-5.88	88.13	-64.63	-	-	-1.47	-	-	-86.66	-	-	-	-

日期	SS-19 (kg/cm²)	SS-20 (kg/cm²)	SS-21 (kg/cm²)	SS-22 (kg/cm²)	SS-23 (kg/cm²)	SS-24 (kg/cm²)	SS-25 (kg/cm²)	SS-26 (kg/cm²)	SS-27 (kg/cm²)	SS-28 (kg/cm²)	SS-29 (kg/cm²)	SS-30 (kg/cm²)	SS-31 (kg/cm²)	SS-32 (kg/cm²)	SS-33 (kg/cm²)	SS-34 (kg/cm²)	SS-35 (kg/cm²)	SS-36 (kg/cm²)
2023/12/7	7.34	-13.22	-	-	-	0.00	-	-	-	-	-	-	-	-19.09	129.25	1.47	2.94	-
2023/12/14	0.00	0.00	-	-	-	8.81	-	94.00	-	-	-	-	-	-14.69	60.22	-5.88	8.81	-
2023/12/21	-	-13.22	-	-	-	-1.47	-	114.57	-	-	-	-	-	-60.22	-5.88	-23.50	4.41	-
2023/12/25	-	-54.35	-	-	63.16	2.94	-	107.22	-	-	-	-	-	-38.19	-4.41	-57.28	10.28	-
2023/12/28	-	-51.41	-	-	54.35	-2.94	-	121.91	-	-4.41	-	-	-	-39.66	-8.81	-	7.34	-
2024/1/2	-	-51.41	-	-	67.56	-2.94	-	180.66	-	-27.91	-	-	-	-	13.22	-	11.75	-
2024/1/5	-	-86.66	-	-	80.78	1.47	-	174.79	-	-29.38	-	-	74.91	-	22.03	-	20.56	-
2024/1/8	-	-129.25	-	-	79.32	-10.28	-	246.76	-	-30.84	-	-	130.72	-	-7.34	-	-2.94	-

備註："+" 表示拉力，"−" 表示壓力

允穩工程有限公司

鋼筋應力計量測值

日期	SS-37 (kg/cm²)	SS-38 (kg/cm²)	SS-39 (kg/cm²)	SS-40 (kg/cm²)	SS-41 (kg/cm²)	SS-42 (kg/cm²)	SS-43 (kg/cm²)	SS-44 (kg/cm²)	SS-45 (kg/cm²)	SS-46 (kg/cm²)	SS-47 (kg/cm²)	SS-48 (kg/cm²)	SS-49 (kg/cm²)	SS-50 (kg/cm²)	SS-51 (kg/cm²)	SS-52 (kg/cm²)	SS-53 (kg/cm²)	SS-54 (kg/cm²)
2023/12/7	-32.31	-	-17.63	-	-	-1.47	-	-	-33.78	-	26.44	-	-	-	-27.91	91.07	-	5.88
2023/12/14	-36.72	-	-17.63	-	-	2.94	-	1.47	-32.31	-	52.88	-	-	-	-36.72	139.54	-	10.28
2023/12/21	-35.25	-	-26.44	-	-	-5.88	-	-16.16	-35.25	-	61.69	-	-	-	-47.00	154.22	-	17.63
2023/12/25	31.39	-	14.69	-	-	-2.94	-	-70.50	10.84	-	80.78	-	-	-	11.75	118.97	-	26.44
2023/12/28	-2.94	17.63	-5.88	-	-	-	-	-61.69	16.16	-	86.66	-	-	-	11.75	121.91	-	26.44
2024/1/2	-29.38	4.41	-11.75	-	-	-	-	-63.16	17.63	-	101.35	-	-	-	20.56	127.79	-	24.97
2024/1/5	-24.97	7.34	-4.41	5.88	-	-	-	-61.69	16.16	-	110.16	-	-	-	20.56	135.13	-	24.97
2024/1/8	8.81	-63.16	11.75	-	-	-	-	-69.03	16.16	-	111.63	-	-	-	20.56	127.79	-	22.03

日期	SS-55 (kg/cm²)	SS-56 (kg/cm²)	SS-57 (kg/cm²)	SS-58 (kg/cm²)	SS-59 (kg/cm²)	SS-60 (kg/cm²)	SS-61 (kg/cm²)	SS-62 (kg/cm²)	SS-63 (kg/cm²)	SS-64 (kg/cm²)	SS-65 (kg/cm²)	SS-66 (kg/cm²)	SS-67 (kg/cm²)	SS-68 (kg/cm²)	SS-69 (kg/cm²)	SS-70 (kg/cm²)	SS-71 (kg/cm²)	SS-72 (kg/cm²)
2023/12/7	-	11.75	24.97	-	-	10.28	-	-5.88	-	-2.94	-	-	-	-1.47	5.88	-	-	4.41
2023/12/14	-	47.00	35.25	-	-	16.16	-	-47.00	-	4.41	-	-	-	20.56	-24.97	-	-	4.41
2023/12/21	-	29.38	41.13	-	-	22.03	-	-60.22	-	-8.81	-	-	-	-5.88	-35.25	-	-	-8.81
2023/12/25	-	32.31	57.28	-	-	32.31	-	-54.35	-	-2.94	-	-	-	-2.94	-36.72	-1.47	-	-8.81
2023/12/28	-	1.47	61.69	-	-	35.25	-	-55.81	-	-7.34	-	-	-	-39.66	-7.34	-26.44	-	-8.81
2024/1/2	-	-8.81	107.22	-	-	44.06	-	-91.07	-	-26.44	-	23.50	-	-42.60	-14.69	-1.47	-	-16.16
2024/1/5	-	-13.22	101.35	-	-	49.94	-	-92.53	-	-26.44	-	38.19	-	-41.13	-13.22	-4.41	-	-16.16
2024/1/8	-	-20.56	111.63	-	-	48.47	-	-101.35	-	-36.72	-	42.60	-	-57.28	-13.22	-	-	-20.56

備註："+" 表示拉力，"−" 表示壓力

允穩工程有限公司

各施工階段沉陷控制點量測值

日期	STM-1 (cm)	STM-2 (cm)	STM-3 (cm)	STM-4 (cm)	STM-5 (cm)	STM-6 (cm)	STM-7 (cm)	STM-8 (cm)	STM-9 (cm)	STM-10 (cm)	STM-11 (cm)	STM-12 (cm)	STM-13 (cm)	STM-14 (cm)
2023/12/7	0.0	-0.1	-0.1	0.0	-0.1	-0.2	-0.2	-0.2	-0.5	-0.5	-0.5	-0.6	-0.6	-0.6
2023/12/14	0.0	-0.1	-0.1	0.0	-0.1	-0.2	-0.2	-0.3	-0.5	-0.5	-0.5	-0.6	-0.6	-0.6
2023/12/18	0.0	-0.1	-0.2	-0.1	-0.1	-0.2	-0.2	-0.3	-0.5	-0.5	-0.5	-0.6	-0.6	-0.6
2023/12/21	0.0	-0.1	-0.2	-0.1	-0.1	-0.2	-0.2	-0.3	-0.5	-0.5	-0.5	-0.6	-0.6	-0.6
2023/12/25	0.0	-0.1	-0.2	-0.2	-0.1	-0.4	-0.4	-0.3	-0.7	-0.5	-0.5	-0.6	-0.6	-0.6
2023/12/28	0.0	-0.1	-0.2	-0.2	-0.1	-0.4	-0.4	-0.3	-0.7	-0.5	-0.6	-0.6	-0.6	-0.6
2024/1/2	0.0	-0.2	-0.2	-0.2	-0.1	-0.4	-0.4	-0.4	-0.7	-0.6	-0.7	-0.7	-0.7	-0.6
2024/1/5	0.0	-0.2	-0.2	-0.2	-0.1	-0.4	-0.4	-0.4	-0.7	-0.6	-0.7	-0.7	-0.7	-0.6
2024/1/8	0.0	-0.3	-0.2	-0.2	-0.1	-0.4	-0.4	-0.4	-0.7	-0.6	-0.7	-0.7	-0.7	-0.7
埋設標的物	地表	地表	地表	地表	地表	地表	地表	地表	地表	地表	地表	地表	地表	地表

日期	STM-15 (cm)	STM-16 (cm)	STM-17 (cm)	STM-18 (cm)	STM-19 (cm)	STM-20 (cm)	STM-21 (cm)	STM-22 (cm)	STM-23 (cm)	STM-24 (cm)	STM-25 (cm)	STM-26 (cm)	STM-27 (cm)	
2023/12/7	-0.5	-0.5	-0.3	0.0	-0.3	-0.4	-	-	-	-	-	-	-	
2023/12/14	-0.5	-0.5	-0.3	-0.1	-0.3	-0.4	-	-	-	-	-	-	-	
2023/12/18	-0.5	-0.5	-0.3	-0.2	-0.3	-0.4	-	-	-	-	-	-	-	
2023/12/21	-0.5	-0.5	-0.3	-0.2	-0.3	-0.4	-	-	-	-	-	-	-	
2023/12/25	-0.5	-0.5	-0.4	-0.2	-0.3	-0.4	0.0	0.0	0.0	0.0	-0.1	-0.1	0.0	
2023/12/28	-0.5	-0.5	-0.4	-0.2	-0.4	-0.4	0.0	0.0	0.0	0.0	-0.1	-0.1	-0.1	
2024/1/2	-0.5	-0.5	-0.4	-0.3	-0.4	-0.4	-0.1	-0.1	0.0	0.0	-0.1	-0.2	-0.2	
2024/1/5	-0.5	-0.5	-0.5	-0.3	-0.4	-0.5	-0.1	-0.1	0.0	0.0	-0.1	-0.2	-0.2	
2024/1/8	-0.5	-0.5	-0.5	-0.3	-0.5	-0.1	-0.1	-0.1	0.0	0.0	-0.1	-0.3	-0.3	
埋設標的物	地表	地表	地表	地表	地表	地表	地表	地表	地表	地表	地表	地表	地表	

備註：1.正值表示隆起量,負值表示沉陷量
2.沉陷點(STM-1~STM-20)於2023/11/30量測初值。
3.沉陷點(STM-21~STM-27)於2023/12/21量測初值。

允穩工程有限公司

中間柱隆起點量測值

日 期	H-1 （cm）	H-2 （cm）	H-3 （cm）	H-4 （cm）
2024/1/8	0.1	0.2	0.2	0.3

備註:本工程中間柱隆起點(H-1～H-4)於2024/1/5安裝，並量測初值。

允穩工程有限公司

鄰房傾度盤量測值

日期	T-1		T-2		T-3		T-4		T-5	
	1-3	2-4	1-3	2-4	1-3	2-4	1-3	2-4	1-3	2-4
2023/12/7	-1/12500	1/50000	1/50000	1/50000	-1/25000	1/50000	-1/50000	1/50000	-1/16667	-1/50000
2023/12/14	-1/16667	-1/25000	-1/50000	1/50000	-1/50000	1/50000	1/50000	1/50000	-1/10000	-1/25000
2023/12/18	-1/12500	-1/50000	-1/50000	1/50000	-1/25000	1/50000	-1/25000	1/25000	-1/12500	-1/16667
2023/12/21	-1/8333	1/50000	-1/16667	1/25000	-1/25000	1/50000	-1/25000	1/25000	-1/7143	-1/25000
2023/12/25	-1/8333	-1/50000	-1/12500	1/25000	-1/16667	1/50000	-1/25000	1/16667	-1/7143	-1/50000
2023/12/28	-1/16667	1/50000	-1/25000	1/50000	-1/25000	1/50000	-1/50000	1/16667	-1/7143	-1/50000
2024/1/2	-1/12500	-1/50000	-1/8333	-1/25000	-1/25000	1/50000	-1/50000	1/25000	-1/10000	-1/50000
2024/1/5	-1/10000	-1/25000	-1/16667	1/25000	-1/25000	1/50000	-1/50000	1/16667	-1/10000	-1/50000
2024/1/8	-1/7143	-1/50000	-1/25000	1/16667	-1/50000	1/50000	-1/50000	1/16667	-1/12500	-1/50000

日期	T-6		T-7		T-8		T-9		T-10	
	1-3	2-4	1-3	2-4	1-3	2-4	1-3	2-4	1-3	2-4
2023/12/7	1/50000	1/16667	-1/50000	-1/50000	1/50000	1/25000	1/50000	-1/50000	1/50000	1/25000
2023/12/14	-1/25000	1/16667	-1/50000	-1/25000	1/50000	1/50000	1/50000	1/50000	1/50000	1/50000
2023/12/18	-1/50000	1/12500	-1/25000	-1/50000	-1/25000	1/16667	1/25000	1/16667	1/50000	1/25000
2023/12/21	-1/25000	1/16667	-1/50000	-1/50000	-1/16667	1/10000	1/50000	1/12500	1/25000	1/12500
2023/12/25	-1/16667	1/10000	-1/25000	-1/50000	-1/12500	1/8333	-1/50000	1/10000	-1/50000	1/10000
2023/12/28	-1/16667	1/12500	-1/25000	-1/50000	-1/12500	1/8333	-1/50000	1/7143	-1/10000	1/12500
2024/1/2	-1/16667	1/16667	-1/25000	-1/50000	-1/50000	1/10000	-1/25000	1/8333	-1/16667	1/12500
2024/1/5	-1/16667	1/12500	-1/16667	-1/50000	-1/25000	1/10000	-1/16667	1/8333	-1/16667	1/12500
2024/1/8	-1/12500	1/12500	-1/16667	-1/50000	-1/25000	1/8333	-1/25000	1/8333	-1/5556	1/16667

備註: 1.測向"1-3" 表示向開挖區方向傾斜量，正值表示朝"1"的方向，負值表示朝"3"的方向，
"1"的方向朝開挖區，1-2-3-4依逆時針每隔90°依序排列。
2.測向"2-4" 表示垂直1-3之測向，正值表示朝"2"的方向，負值表示朝"4"的方向。
3.鄰房傾度盤(T-1~T-10)於2023/11/30量測初值。

允穩工程有限公司

鄰房傾度盤量測值

日期	T-11		T-12		T-13		T-14		T-15	
	1-3	2-4	1-3	2-4	1-3	2-4	1-3	2-4	1-3	2-4
2023/12/7	1/16667	1/50000	1/50000	1/16667	1/50000	1/25000	1/50000	1/16667	-1/50000	-1/50000
2023/12/14	1/25000	1/50000	1/50000	1/25000	1/50000	1/50000	1/50000	1/25000	-1/50000	1/50000
2023/12/18	1/25000	1/50000	1/25000	1/12500	1/50000	1/16667	1/50000	1/25000	-1/25000	-1/8333
2023/12/21	1/25000	1/25000	1/25000	1/8333	1/50000	1/10000	1/25000	1/12500	-1/10000	-1/4545
2023/12/25	1/25000	1/12500	1/50000	1/6250	1/50000	1/7143	1/25000	1/10000	-1/12500	-1/3846
2023/12/28	1/16667	1/10000	1/25000	1/7143	-1/50000	1/7143	1/25000	1/12500	-1/12500	-1/5000
2024/1/2	1/25000	1/12500	1/25000	1/6250	-1/50000	1/8333	1/50000	1/25000	-1/12500	-1/5000
2024/1/5	1/50000	1/16667	1/50000	1/7143	-1/50000	1/10000	1/50000	1/25000	-1/10000	-1/3333
2024/1/8	1/16667	1/16667	1/25000	1/6250	1/50000	1/6250	1/25000	1/25000	-1/12500	-1/3846

日期	T-16		T-17		T-18		T-19		T-20	
	1-3	2-4	1-3	2-4	1-3	2-4	1-3	2-4	1-3	2-4
2023/12/7	-1/25000	-1/25000	-1/50000	1/50000	-1/50000	1/50000	-1/50000	1/25000	-1/25000	1/25000
2023/12/14	-1/50000	-1/50000	-1/50000	1/50000	1/50000	1/50000	-1/50000	1/25000	-1/25000	1/25000
2023/12/18	-1/12500	-1/16667	-1/10000	-1/25000	-1/12500	1/50000	-1/12500	1/50000	-1/10000	1/50000
2023/12/21	-1/5556	-1/12500	-1/16667	1/50000	-1/25000	1/50000	-1/16667	1/16667	-1/12500	1/25000
2023/12/25	-1/5000	-1/10000	-1/16667	1/50000	-1/50000	1/50000	-1/16667	1/50000	-1/12500	1/25000
2023/12/28	-1/3846	-1/4545	1/50000	1/12500	1/50000	1/50000	1/50000	1/50000	-1/16667	1/50000
2024/1/2	-1/2000	-1/3125	1/16667	1/16667	-1/25000	1/50000	1/50000	1/25000	-1/25000	1/50000
2024/1/5	-1/1471	-1/5000	1/50000	1/16667	-1/25000	1/25000	-1/25000	1/50000	-1/16667	1/16667
2024/1/8	-1/1515	-1/8333	1/50000	1/16667	-1/25000	1/25000	-1/25000	1/12500	-1/25000	1/16667

備註: 1.測向"1-3" 表示向開挖區方向傾斜量，正值表示朝"1"的方向，負值表示朝"3"的方向，
"1"的方向朝開挖區，1-2-3-4依逆時針每隔90°依序排列。
2.測向"2-4" 表示垂直1-3之測向，正值表示朝"2"的方向，負值表示朝"4"的方向。
3.鄰房傾度盤(T-11~T-20)於2023/11/30量測初值。

允穩工程有限公司

開挖區外水位觀測井量測資料

單位:GL-M

測點 / 日期	OW-1	OW-2	OW-3	OW-4	OW-5	OW-6
2023/11/30(初始值)	-10.35	-9.20	-9.26	-9.07	-8.99	-9.81
2023/12/7	-10.57	-9.38	-9.23	-9.02	-9.03	-10.90
2023/12/14	-9.88	-9.16	-9.14	-9.02	-9.01	-9.67
2023/12/18	-9.59	-9.16	-9.12	-9.02	-9.01	-9.51
2023/12/21	-9.63	-9.60	-9.12	-9.04	-8.99	-9.16
2023/12/25	-9.61	-9.12	-9.14	-9.02	-8.99	-9.53
2023/12/28	-9.63	-9.09	-9.12	-9.03	-8.99	-9.54
2024/1/2	-10.13	-9.20	-9.18	-9.06	-9.00	-10.29
2024/1/5	-10.30	-9.25	-9.22	-9.05	-9.03	-10.45
2024/1/8	-10.24	-9.57	-10.88	-9.18	-9.08	-10.54

允穩工程有限公司

開挖區內水壓計量測資料

單位:GL-M

測點 / 日期	PP-1	PP-2	PP-3	PP-4
2023/12/21	-	-8.30	-	-
2023/12/25	-	-8.28	-	-
2023/12/28	-7.53	-8.31	-8.40	-8.54
2024/1/2	-7.41	-8.36	-8.47	-8.60
2024/1/5	-7.86	-8.51	-8.44	-8.58
2024/1/8	-7.94	-	-8.46	-8.61

允穩工程有限公司

沉陷參考點

日期	BM1 (cm)	BM2 (cm)	BM3 (cm)	BM4 (cm)
2023/12/14	0.0	-0.2	-0.2	-0.1
2024/12/25	0.1	-0.3	-0.3	0.0
2024/1/8	0.2	-0.3	-0.3	0.2