日　　月　　光

K 1 8 B 廠 房 大 樓 新 建 工 程

安全觀測系統階段報告

觀測日期：中華民國一百一十五年十月三十日

第三階段開挖後

允穩工程有限公司

高雄市新興區七賢一路 245 號

TEL: 251-7377　236-6896　　FAX: 236-6897

安全觀測系統資料摘要說明

儀器名稱	最大觀測值 (編號)		管理值	警戒值	行動值	備註
壁內傾斜管	-0.995 cm (SI-3)		2.9 cm	3.4 cm	3.9 cm	深度 0.5 m
壁外傾斜管	1.644 cm (SO-6)					深度 10.5 m
支撐應變計	第一層(H400)	65.3 t/支(VG-102)	125 t/支	145 t/支	165 t/支	
	第二層(2H414)	164.1 t/支(VG-203)	250 t/支	295 t/支	340 t/支	
	第三層(2H414)	—	250 t/支	295 t/支	340 t/支	
鋼筋應力計	210.80 kgf/cm^2 (RB-9)		2100 kgf/cm^2	2940 kgf/cm^2	3780 kgf/cm^2	"+"表示張力，"-"表示壓力
開挖區外水位觀測井	-7.57 m (OW-1)		初始值-1.0m	初始值-2.0m	初始值-3.0m	初值-8.79m
開挖區內水壓計	-14.35 m (PP-1) 1.75 tf/m2 水壓力，FS>1.2		水壓隆起 FS=1.5	水壓隆起 FS=1.2	水壓隆起 FS=1.1	
鄰房傾度盤	1/694 (T-2)		1/600	1/450	1/360	
中間柱隆起點	1.7cm (H-1)		3.0 cm	4.0 cm	5.0 cm	
沉陷點	道路/建物/鄰地	-2.6cm (S-3)	3.0 cm	4.0 cm	5.0 cm	


說明：1. 本工程沉陷點(S-1~S-24)於 2025/12/5 建立初始值。
沉陷點(S-29~S-30)於 2025/12/24 建立初始值。
沉陷點(S-25~S-28)於 2026/1/9 建立初始值。
沉陷點(S-21、S-22)因破壞，於 2026/10/8 重新建立初值。
根據觀測資料結果，沉陷點(S-3)之最大沉陷量為 2.6cm，此數據仍屬安全容許範圍內。
本次量測時，沉陷點(S-21)因被車子擋住，所以無法量測。

2. 本工程鄰房傾度盤(T-1)於 2025/12/24 建立初始值。
本工程鄰房傾度盤(T-2~T-4)於 2026/1/9 建立初始值。
根據觀測資料結果，鄰房傾度盤(T-2)之最大傾斜量為 1/694，此數據仍屬安全容許範圍內。
鄰房傾度盤(T-2)因被碰撞，採用 2026/3/17 量測數據延續觀測。


3. 根據觀測資料結果，壁內傾斜管(SI-3)變位為-0.995cm，仍屬安全管理值之範圍內。
根據觀測資料結果，壁外傾斜管(SO-6)變位為 1.644cm，仍屬安全管理值之範圍內。
壁內傾斜管(SI-6)於 2026/4/3 建立初始值。
壁內傾斜管(SI-1~SI-5)於 2026/3/6 建立初始值。
壁外傾斜管(SO-1~SO-4)於 2026/3/13 建立初始值。
壁外傾斜管(SO-5、SO-6)於 2026/3/24 建立初始值。
壁內傾斜管(SI-4)因傾斜管頂部部份被切除，於 2026/6/23 重測初值。
壁內傾斜管(SI-3)因傾斜管頂部部份被切除，於 2026/7/9 重測初值。

4. 鋼筋計(RB-13~RB-18)於 2026/3/17 建立初始值。
鋼筋計(RB-2~RB-9、RB-19~RB-24、RB-31~RB-36)於 2026/4/3 建立初始值。
鋼筋計(RB-25~RB-30)於 2026/4/13 建立初始值。
鋼筋計(RB-10)於 2026/5/29 建立初始值。
鋼筋計(RB-1、RB-10、RB-25、RB-31~RB-35)因破壞，無法量測。

5. 本工程中間柱隆起點(H-1～H-4)於 2026/7/27 建立初始值。
本次量測時，中間柱隆起點(H-3)因被施工材料擋住，所以無法量測。

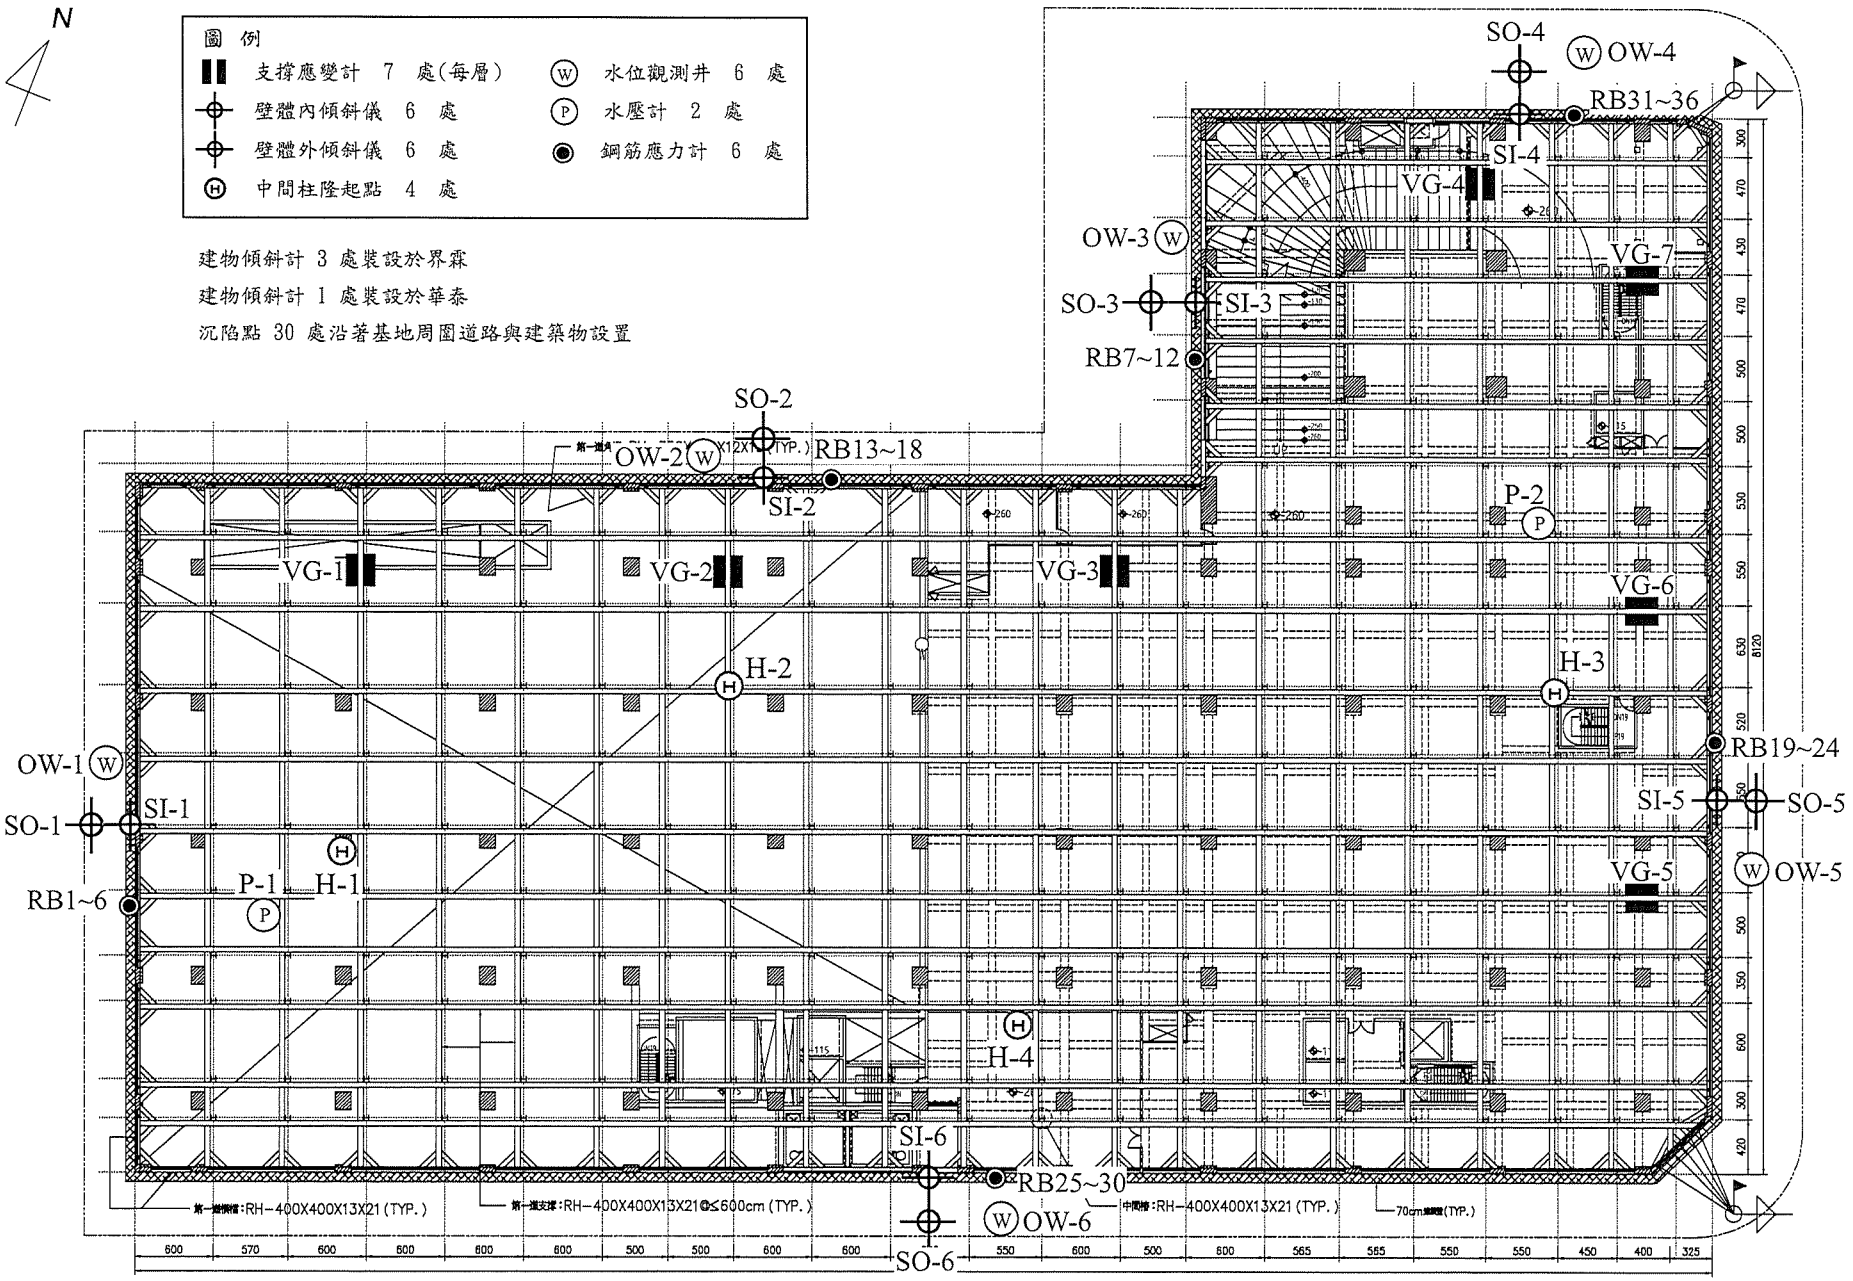
N
圖 例
支撐應變計 7 處(每層)
壁體內傾斜儀 6 處
壁體外傾斜儀 6 處
中間柱隆起點 4 處
水位觀測井 6 處
水壓計 2 處
鋼筋應力計 6 處
建物傾斜計 3 處裝設於界霖
建物傾斜計 1 處裝設於華泰
沉陷點 30 處沿著基地周圍道路與建築物設置
SO-4
OW-4
RB31~36
SI-4
VG-4
OW-3
VG-7
SO-3
SI-3
RB7~12
SO-2
OW-2
RB13~18
SI-2
P-2
VG-1
VG-2
VG-3
VG-6
H-2
H-3
OW-1
SI-1
SO-1
RB19~24
SI-5
SO-5
P-1
H-1
RB1~6
VG-5
OW-5
H-4
SI-6
RB25~30
OW-6
SO-6
第一道預壓:RH-400X400X13X21 (TYP.)
第一道支撐:RH-400X400X13X21@≤600cm (TYP.)
中間樁:RH-400X400X13X21 (TYP.)
70cm (TYP.)

安全觀測系統配置圖

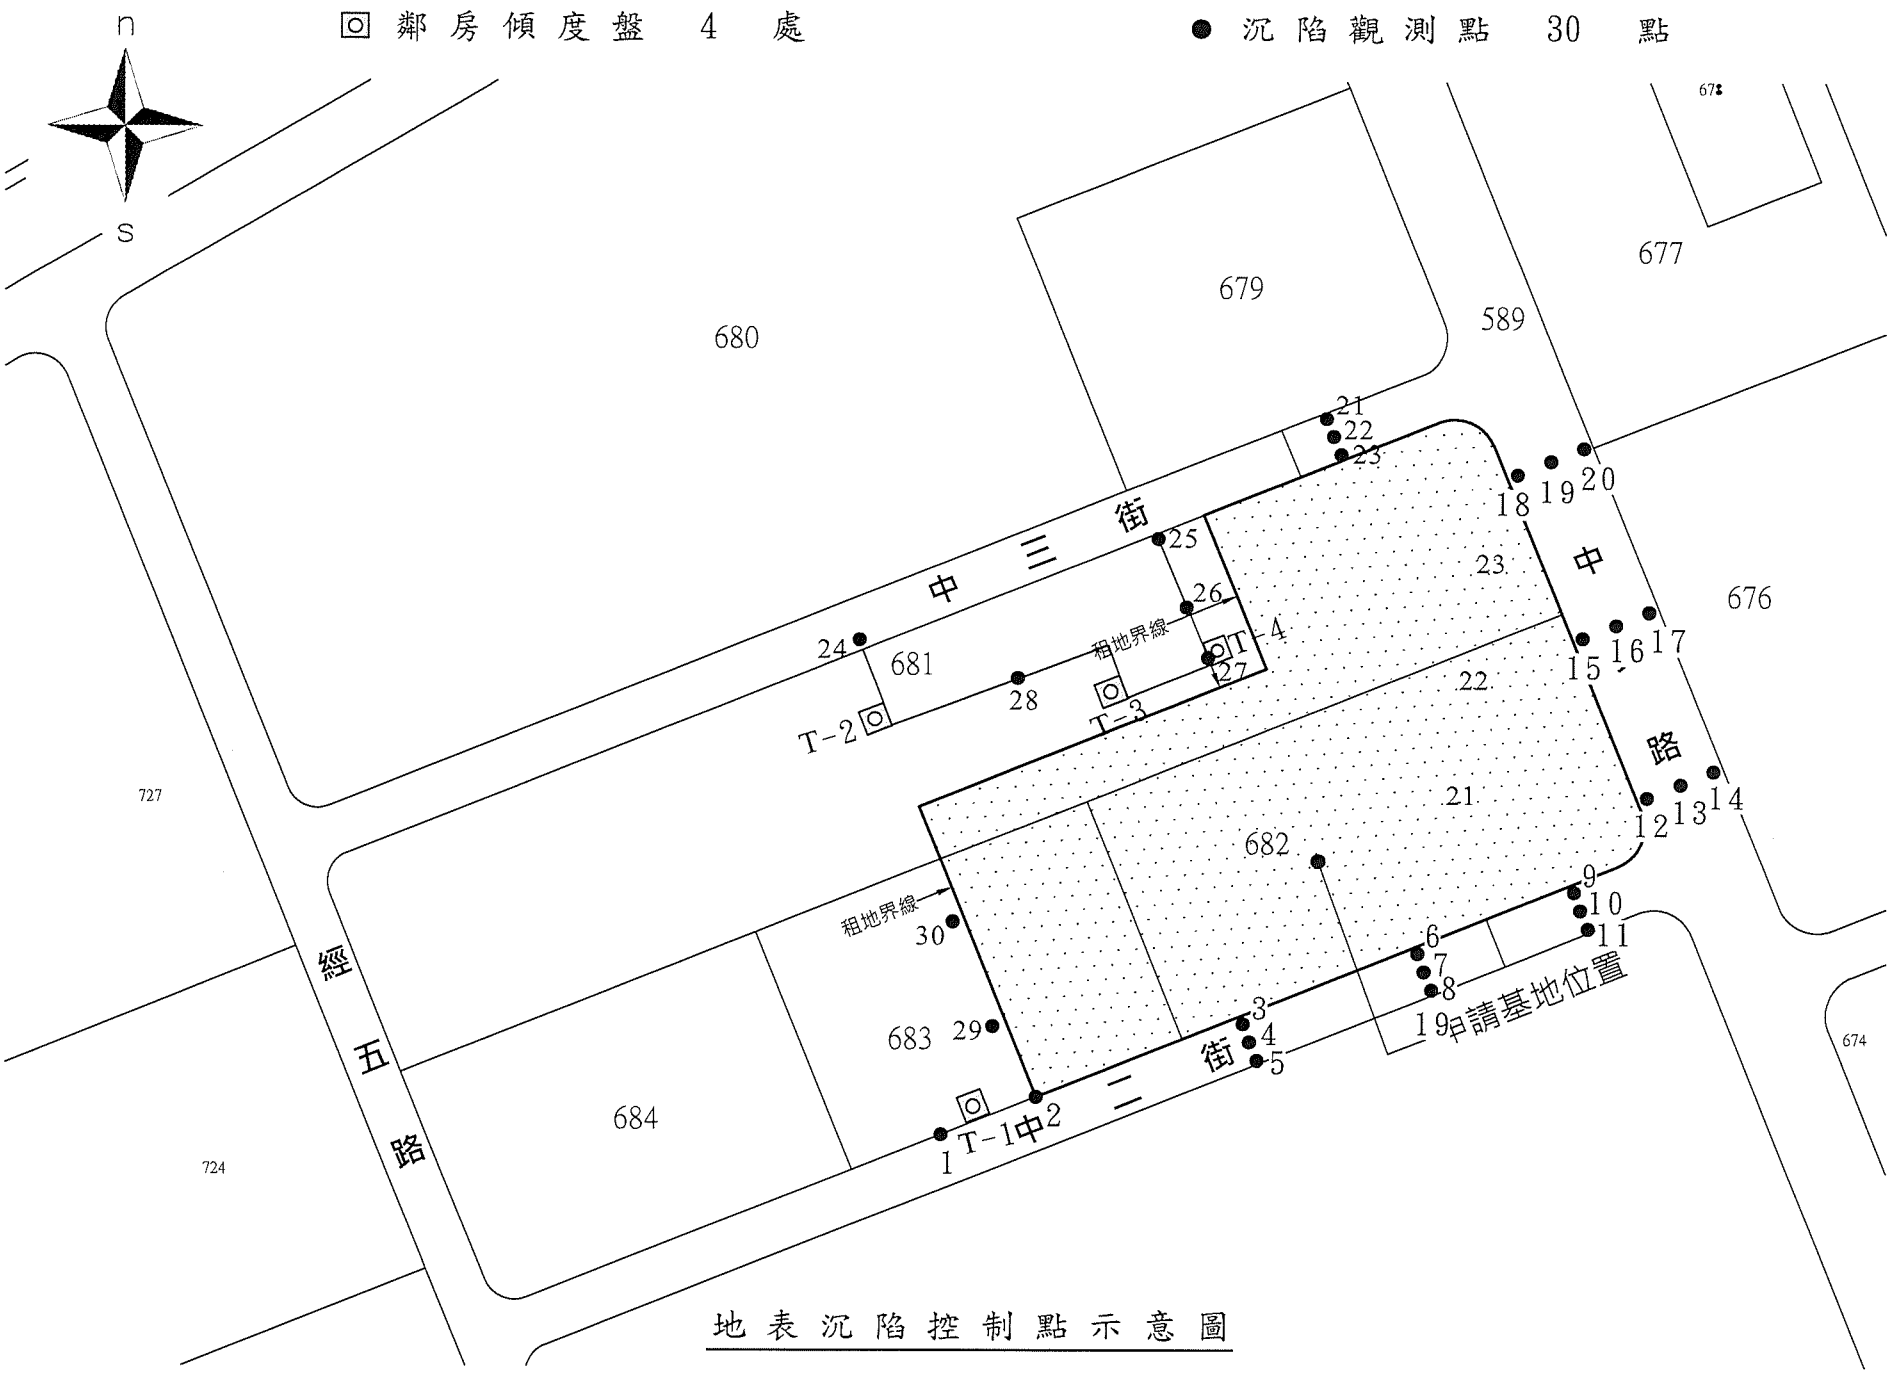

n
s
◎ 鄰房傾度盤 4 處
● 沉陷觀測點 30 點
679
680
589
677
676
727
724
674
682
683
684
681
中三街
經五路
中二街
路
租地界線
T-1中
T-2
T-3
T-4
申請基地位置

地表沉陷控制點示意圖

工 程 名 稱 ：**日月光K18B廠房新建工程**
前次量測日期：**2026/10/20**
本次量測日期：**2026/10/30**
傾 斜 管 編 號：**SI-1**
警 戒 值 (cm)：**3.4cm**
行 動 值 (cm)：**3.9cm**
施 工 階 段 ：**第三階段開挖後**

深度 (m)	前次位移量 (cm)	本次位移量 (cm)
0	-0.412	-0.463
0.5	-0.386	-0.414
1	-0.359	-0.388
1.5	-0.349	-0.378
2	-0.337	-0.357
2.5	-0.315	-0.344
3	-0.325	-0.308
3.5	-0.295	-0.276
4	-0.258	-0.244
4.5	-0.213	-0.206
5	-0.165	-0.161
5.5	-0.088	-0.113
6	-0.076	-0.064
6.5	-0.035	-0.017
7	0.000	0.030
7.5	0.038	0.070
8	0.105	0.120
8.5	0.134	0.151
9	0.137	0.175
9.5	0.145	0.195
10	0.147	0.204
10.5	0.166	0.216
11	0.168	0.221
11.5	0.166	0.208
12	0.139	0.212
12.5	0.118	0.192
13	0.059	0.128
13.5	0.044	0.113
14	0.039	0.102
14.5	0.062	0.119
15	0.054	0.106
15.5	0.053	0.097
16	0.030	0.078
16.5	0.023	0.063
17	0.028	0.059
17.5	-0.027	0.034
18	-0.054	0.007
18.5	-0.055	0.001
19	-0.096	-0.026
19.5	-0.107	-0.038
20	-0.072	-0.025
20.5	-0.036	-0.013
21	0.000	0.000

傾斜管量測曲線圖

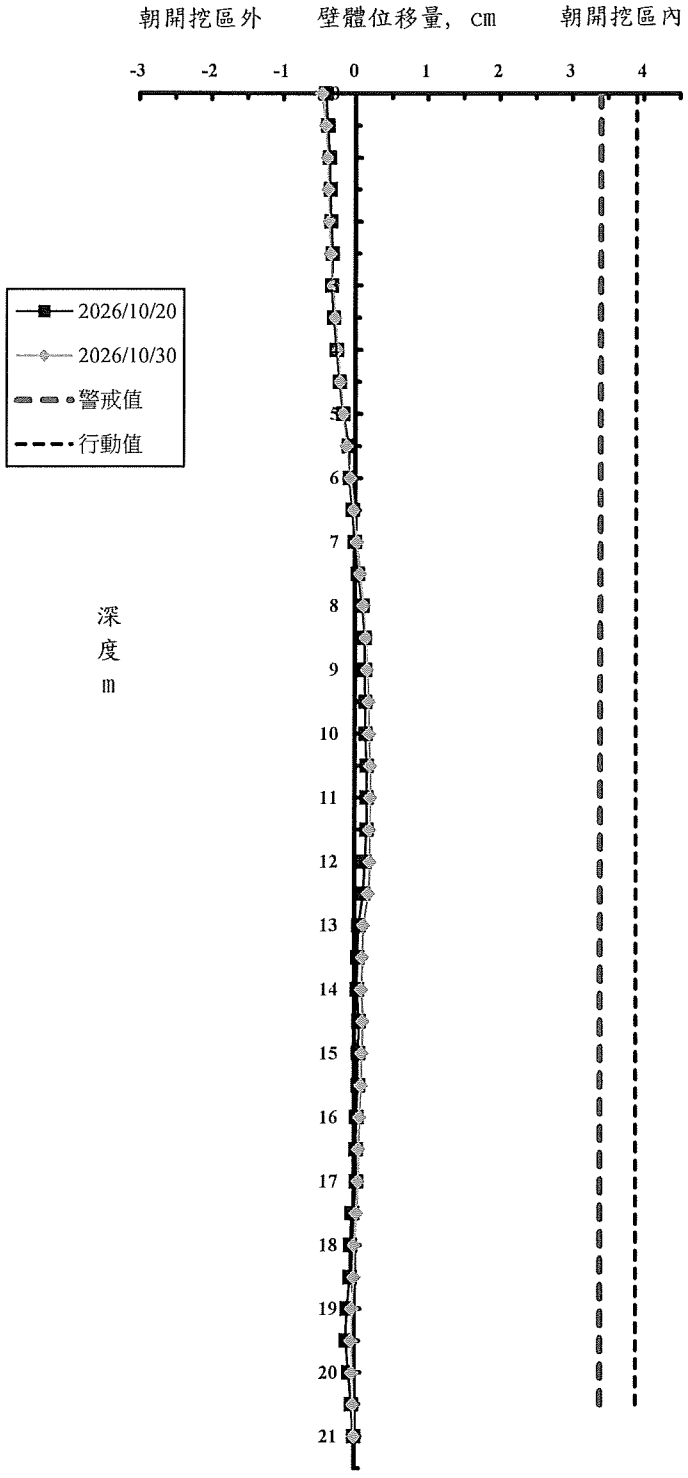


允穩工程有限公司

工 程 名 稱 ：**日月光K18B廠房新建工程**
前次量測日期：**2026/10/20**
本次量測日期：**2026/10/30**
傾 斜 管 編 號：**SI-2**
警 戒 值 (cm)：**3.4cm**
行 動 值 (cm)：**3.9cm**
施 工 階 段 ：**第三階段開挖後**

深度 (m)	前次位移量 (cm)	本次位移量 (cm)
0	-0.122	-0.035
0.5	-0.086	-0.052
1	-0.050	-0.043
1.5	-0.063	-0.049
2	-0.073	-0.050
2.5	-0.075	-0.054
3	-0.074	-0.044
3.5	-0.060	-0.038
4	-0.042	-0.019
4.5	-0.019	0.003
5	0.005	0.019
5.5	0.027	-0.007
6	0.056	0.003
6.5	0.097	0.056
7	0.141	0.090
7.5	0.204	0.119
8	0.250	0.161
8.5	0.270	0.185
9	0.296	0.225
9.5	0.302	0.239
10	0.308	0.251
10.5	0.310	0.256
11	0.321	0.265
11.5	0.311	0.262
12	0.302	0.248
12.5	0.285	0.230
13	0.274	0.218
13.5	0.277	0.219
14	0.269	0.204
14.5	0.248	0.186
15	0.220	0.142
15.5	0.179	0.118
16	0.181	0.114
16.5	0.201	0.128
17	0.170	0.114
17.5	0.108	0.090
18	0.058	0.048
18.5	0.057	0.041
19	0.011	0.016
19.5	-0.009	0.000
20	-0.006	0.000
20.5	-0.003	0.000
21	0.000	0.000


傾斜管量測曲線圖

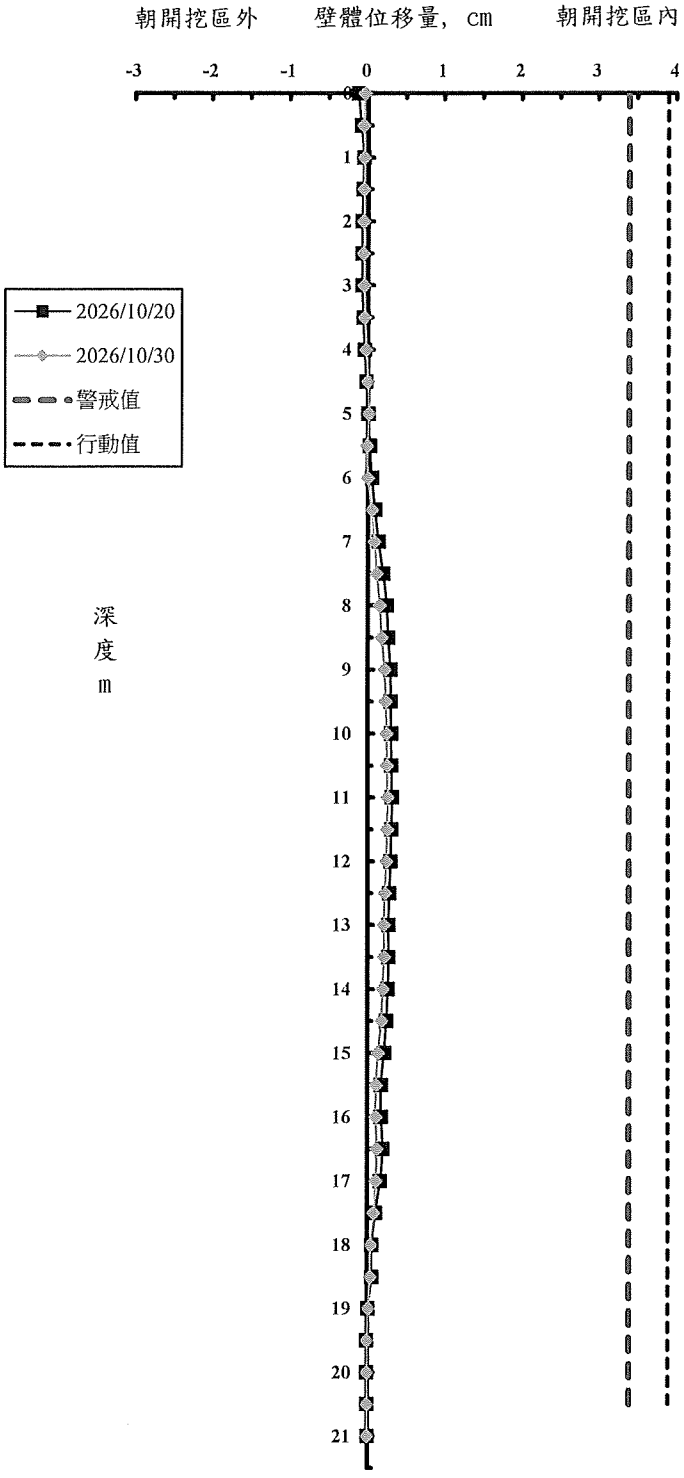

工 程 名 稱 ：**日月光K18B廠房新建工程**
前次量測日期：**2026/10/20**
本次量測日期：**2026/10/30**
傾 斜 管 編 號：**SI-3**
警 戒 值 (cm)：**3.4cm**
行 動 值 (cm)：**3.9cm**
施 工 階 段 ：**第三階段開挖後**

深度 (m)	前次位移量 (cm)	本次位移量 (cm)
0	-1.114	-0.870
0.5	-1.163	-0.995
1	-1.104	-0.942
1.5	-1.042	-0.891
2	-0.980	-0.834
2.5	-0.922	-0.779
3	-0.862	-0.720
3.5	-0.797	-0.657
4	-0.731	-0.593
4.5	-0.648	-0.523
5	-0.573	-0.453
5.5	-0.495	-0.377
6	-0.408	-0.299
6.5	-0.349	-0.243
7	-0.288	-0.183
7.5	-0.222	-0.110
8	-0.163	-0.057
8.5	-0.117	-0.014
9	-0.072	0.029
9.5	-0.055	0.049
10	-0.033	0.069
10.5	-0.013	0.085
11	0.002	0.098
11.5	0.001	0.080
12	-0.015	0.072
12.5	0.000	0.076
13	0.019	0.063
13.5	0.020	0.060
14	0.014	0.050
14.5	-0.021	0.030
15	-0.049	0.017
15.5	-0.050	0.009
16	-0.032	0.010
16.5	-0.041	-0.001
17	-0.080	-0.026
17.5	-0.088	-0.035
18	-0.082	-0.038
18.5	-0.089	-0.044
19	-0.091	-0.046
19.5	-0.068	-0.034
20	-0.045	-0.023
20.5	-0.023	-0.011
21	0.000	0.000


傾斜管量測曲線圖

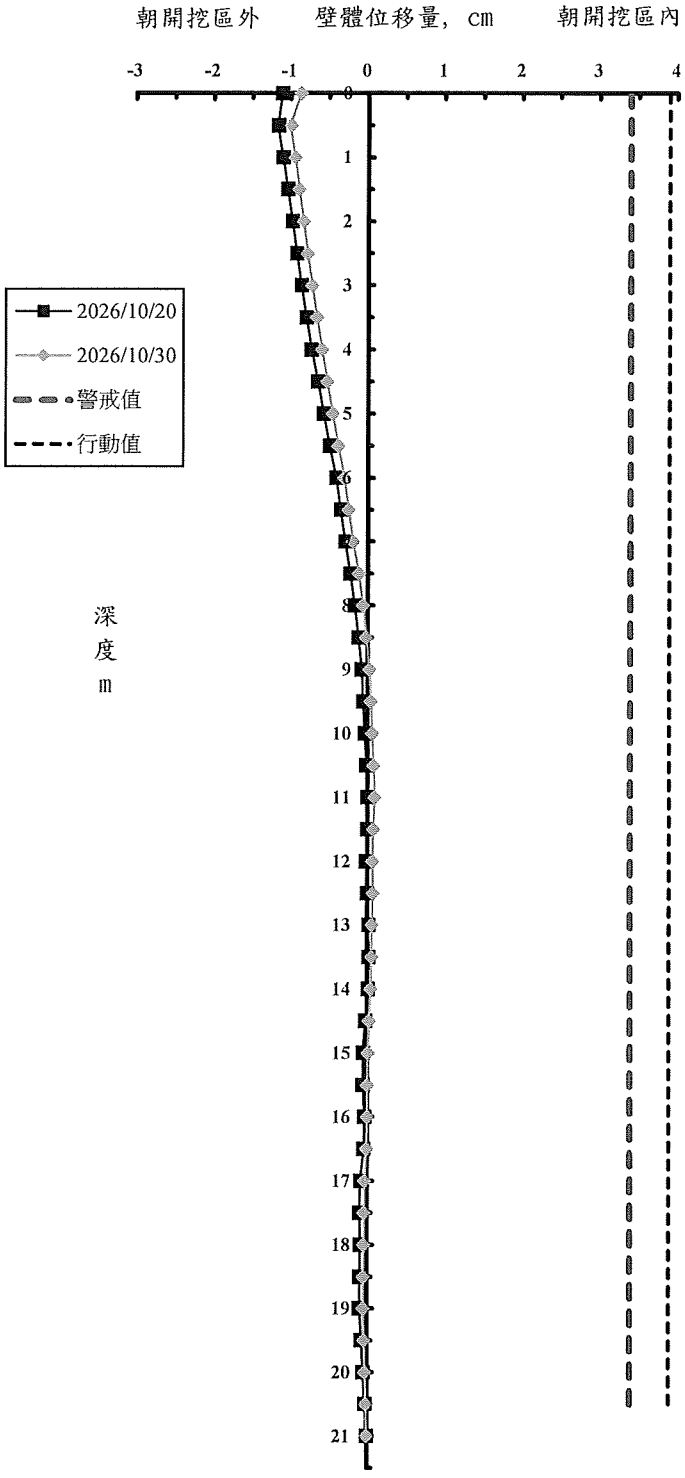

工 程 名 稱 ：**日月光K18B廠房新建工程**
前次量測日期：**2026/10/20**
本次量測日期：**2026/10/30**
傾斜管編號：**SI-4**
警 戒 值 (cm)：**3.4cm**
行 動 值 (cm)：**3.9cm**
施 工 階 段 ：**第三階段開挖後**

深度 (m)	前次位移量 (cm)	本次位移量 (cm)
0		
0.5	-0.782	-0.804
1	-0.697	-0.753
1.5	-0.646	-0.682
2	-0.585	-0.631
2.5	-0.509	-0.550
3	-0.457	-0.479
3.5	-0.381	-0.376
4	-0.311	-0.295
4.5	-0.281	-0.275
5	-0.210	-0.213
5.5	-0.203	-0.170
6	-0.161	-0.172
6.5	-0.103	-0.102
7	-0.054	-0.032
7.5	-0.010	0.032
8	0.027	0.052
8.5	0.044	0.124
9	0.044	0.151
9.5	0.091	0.206
10	0.121	0.231
10.5	0.123	0.222
11	0.112	0.202
11.5	0.130	0.220
12	0.128	0.203
12.5	0.135	0.214
13	0.143	0.220
13.5	0.143	0.206
14	0.122	0.179
14.5	0.109	0.154
15	0.107	0.163
15.5	0.131	0.196
16	0.128	0.176
16.5	0.094	0.102
17	0.070	0.075
17.5	0.064	0.090
18	0.059	0.091
18.5	0.048	0.080
19	0.032	0.065
19.5	0.010	0.046
20	0.007	0.031
20.5	0.003	0.015
21	0.000	0.000

傾斜管量測曲線圖

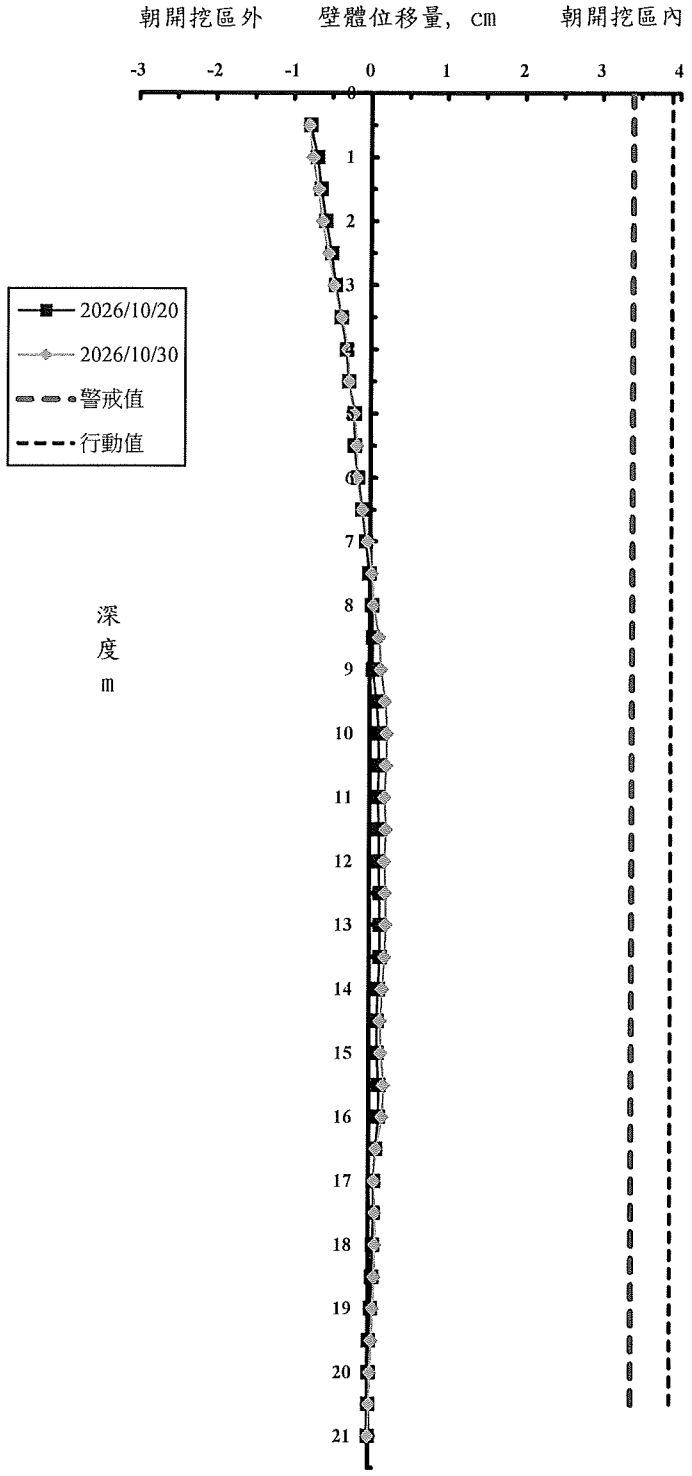


允穩工程有限公司

工 程 名 稱 ：**日月光K18B廠房新建工程**
前次量測日期：**2026/10/20**
本次量測日期：**2026/10/30**
傾 斜 管 編 號：**SI-5**
警 戒 值 (cm)：**3.4cm**
行 動 值 (cm)：**3.9cm**
施 工 階 段 ：**第三階段開挖後**

深度 (m)	前次位移量 (cm)	本次位移量 (cm)
0	-0.868	-0.749
0.5	-0.796	-0.620
1	-0.697	-0.524
1.5	-0.637	-0.463
2	-0.575	-0.400
2.5	-0.502	-0.331
3	-0.444	-0.278
3.5	-0.359	-0.177
4	-0.267	-0.096
4.5	-0.201	-0.027
5	-0.127	0.050
5.5	-0.023	0.147
6	0.057	0.223
6.5	0.162	0.305
7	0.242	0.384
7.5	0.308	0.451
8	0.365	0.487
8.5	0.426	0.534
9	0.447	0.555
9.5	0.468	0.580
10	0.487	0.600
10.5	0.506	0.616
11	0.558	0.654
11.5	0.586	0.652
12	0.571	0.630
12.5	0.539	0.605
13	0.508	0.577
13.5	0.468	0.543
14	0.442	0.516
14.5	0.412	0.477
15	0.403	0.453
15.5	0.351	0.382
16	0.303	0.338
16.5	0.251	0.290
17	0.188	0.228
17.5	0.183	0.216
18	0.196	0.196
18.5	0.182	0.173
19	0.142	0.133
19.5	0.120	0.105
20	0.080	0.070
20.5	0.040	0.035
21	0.000	0.000

傾斜管量測曲線圖

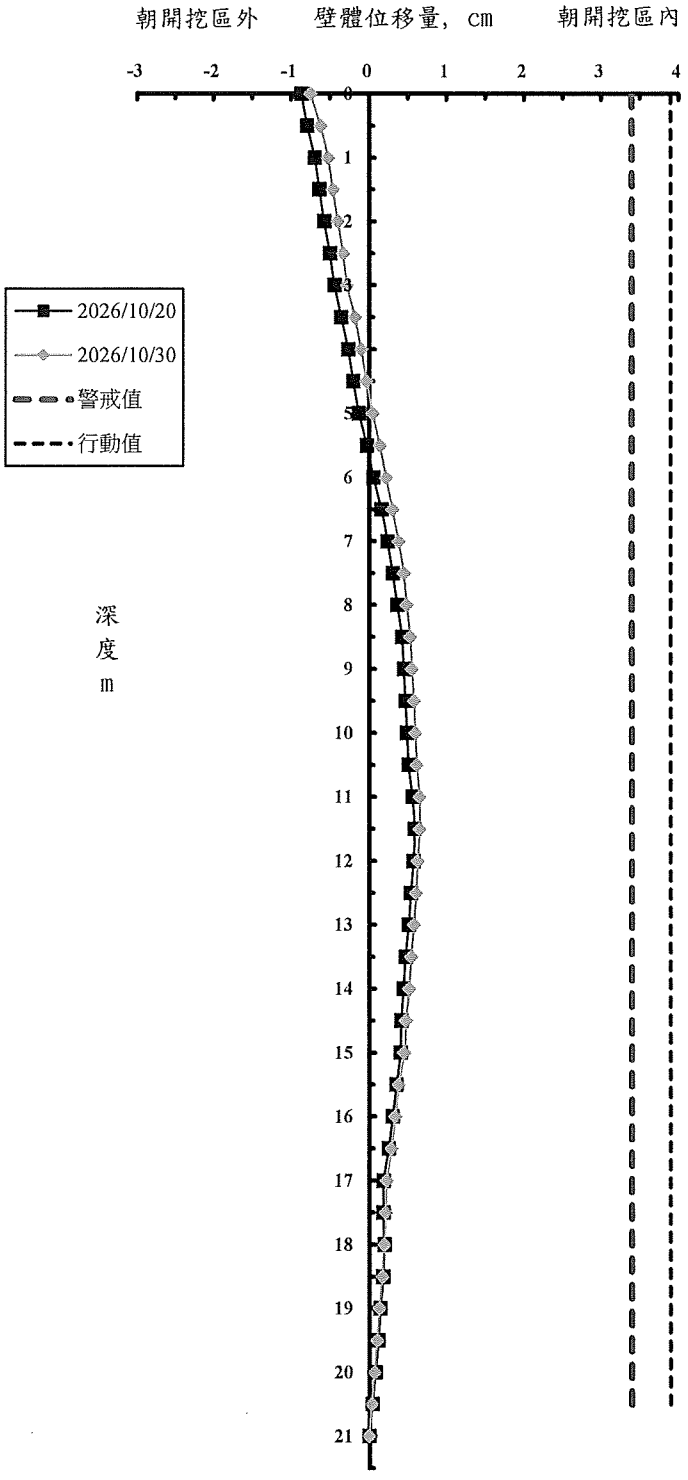


允穩工程有限公司

工 程 名 稱 ：**日月光K18B廠房新建工程**
前次量測日期：**2026/10/20**
本次量測日期：**2026/10/30**
傾 斜 管 編 號：**SI-6**
警 戒 值 (cm)：**3.4cm**
行 動 值 (cm)：**3.9cm**
施 工 階 段 ：**第三階段開挖後**

深度 (m)	前次位移量 (cm)	本次位移量 (cm)
0	-0.677	-0.504
0.5	-0.536	-0.457
1	-0.461	-0.403
1.5	-0.472	-0.437
2	-0.471	-0.450
2.5	-0.478	-0.471
3	-0.455	-0.434
3.5	-0.426	-0.391
4	-0.398	-0.359
4.5	-0.367	-0.324
5	-0.338	-0.292
5.5	-0.313	-0.264
6	-0.257	-0.200
6.5	-0.200	-0.135
7	-0.139	-0.061
7.5	-0.087	0.004
8	-0.043	0.050
8.5	0.018	0.108
9	0.028	0.121
9.5	0.051	0.134
10	0.069	0.136
10.5	0.085	0.157
11	0.098	0.156
11.5	0.110	0.152
12	0.123	0.173
12.5	0.127	0.191
13	0.131	0.192
13.5	0.125	0.172
14	0.124	0.191
14.5	0.150	0.200
15	0.136	0.192
15.5	0.140	0.176
16	0.148	0.149
16.5	0.138	0.154
17	0.123	0.140
17.5	0.145	0.130
18	0.112	0.096
18.5	0.105	0.080
19	0.097	0.064
19.5	0.073	0.048
20	0.049	0.032
20.5	0.024	0.016
21	0.000	0.000

傾斜管量測曲線圖

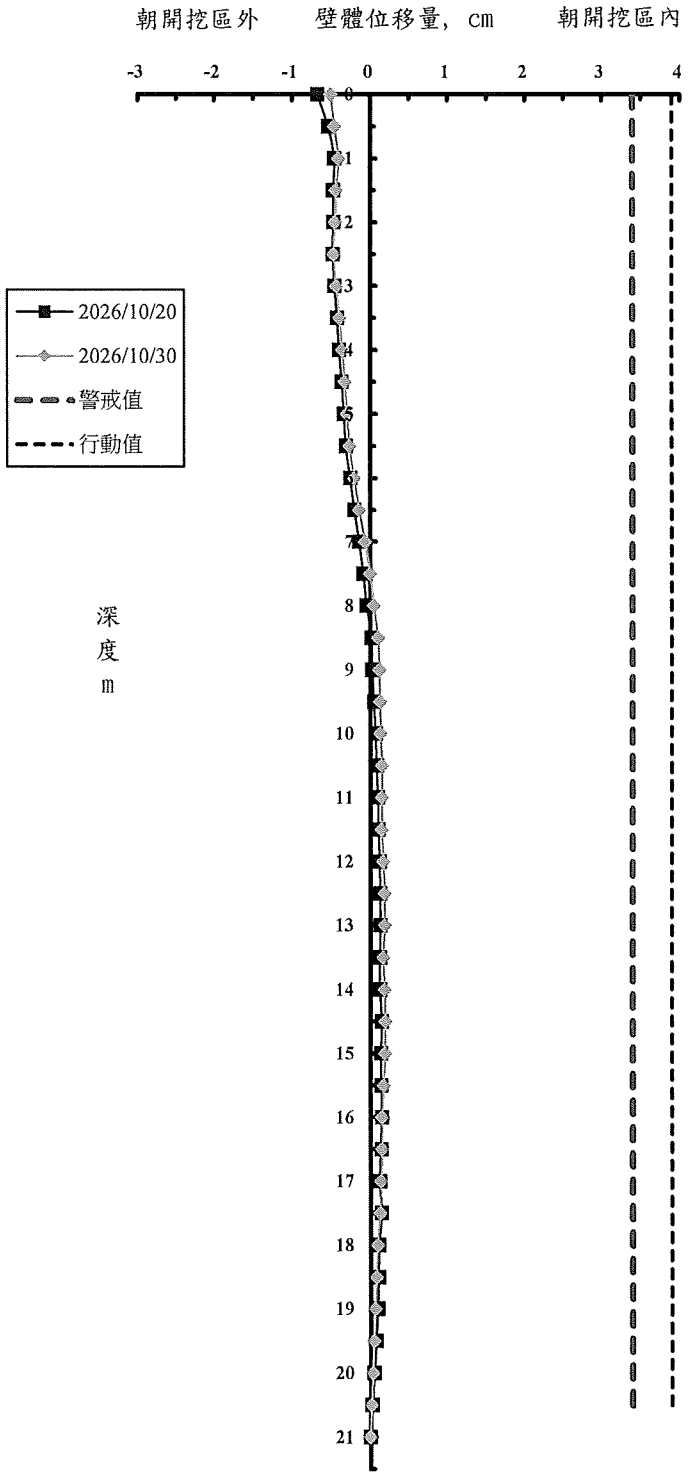


允穩工程有限公司

工 程 名 稱 ：**日月光K18B廠房新建工程**
前次量測日期：**2026/10/20**
本次量測日期：**2026/10/30**
傾 斜 管 編 號：**SO-1**
警 戒 值 (cm)：**3.4cm**
行 動 值 (cm)：**3.9cm**
施 工 階 段 ：**第三階段開挖後**

深度 (m)	前次位移量 (cm)	本次位移量 (cm)
0	-0.171	-0.103
0.5	-0.159	-0.082
1	-0.149	-0.070
1.5	-0.114	-0.035
2	-0.061	0.007
2.5	-0.046	0.027
3	-0.017	0.060
3.5	0.006	0.088
4	0.004	0.100
4.5	0.046	0.139
5	0.056	0.159
5.5	0.067	0.189
6	0.040	0.173
6.5	0.017	0.158
7	-0.016	0.120
7.5	0.023	0.111
8	0.028	0.124
8.5	0.038	0.136
9	0.025	0.121
9.5	0.011	0.108
10	0.035	0.105
10.5	0.118	0.160
11	0.196	0.220
11.5	0.181	0.206
12	0.199	0.211
12.5	0.196	0.193
13	0.194	0.172
13.5	0.204	0.172
14	0.201	0.184
14.5	0.185	0.167
15	0.176	0.150
15.5	0.178	0.139
16	0.180	0.154
16.5	0.195	0.164
17	0.217	0.175
17.5	0.235	0.191
18	0.216	0.173
18.5	0.208	0.163
19	0.164	0.127
19.5	0.148	0.106
20	0.133	0.092
20.5	0.125	0.087
21	0.111	0.070
21.5	0.091	0.054
22	0.064	0.030
22.5	0.075	0.049
23	0.061	0.032
23.5	0.044	0.022
24	0.030	0.012
24.5	0.015	0.006
25	0.000	0.000

傾斜管量測曲線圖

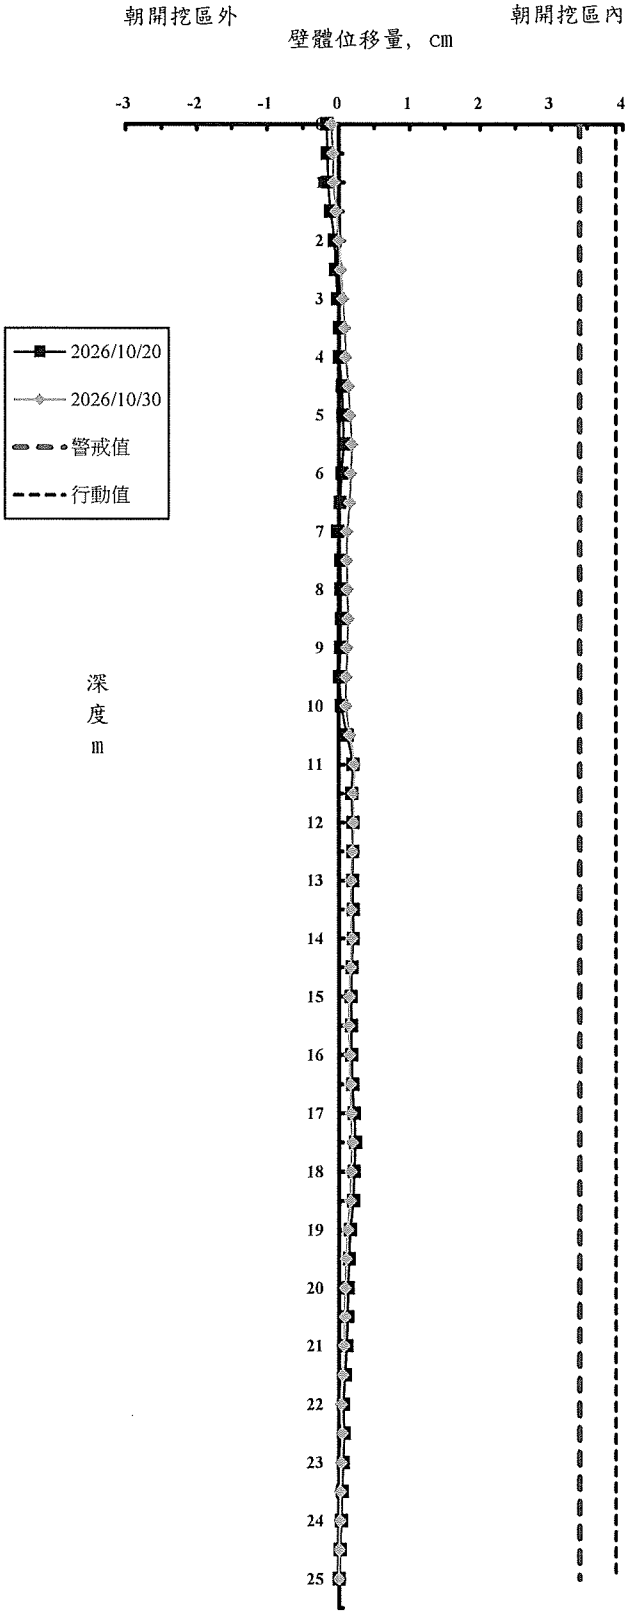


允穩工程有限公司

工 程 名 稱：**日月光K18B廠房新建工程**
前次量測日期：**2026/10/20**
本次量測日期：**2026/10/30**
傾 斜 管 編 號：**SO-2**
警 戒 值 (cm)：**3.4cm**
行 動 值 (cm)：**3.9cm**
施 工 階 段：**第三階段開挖後**

深度 (m)	前次位移量 (cm)	本次位移量 (cm)
0	0.694	0.531
0.5	0.720	0.559
1	0.736	0.577
1.5	0.754	0.598
2	0.781	0.624
2.5	0.805	0.648
3	0.846	0.690
3.5	0.901	0.745
4	0.924	0.753
4.5	0.916	0.738
5	0.976	0.801
5.5	1.049	0.874
6	1.122	0.977
6.5	1.112	0.937
7	1.021	0.851
7.5	0.993	0.825
8	0.980	0.815
8.5	0.971	0.814
9	0.970	0.820
9.5	0.943	0.795
10	0.921	0.774
10.5	0.906	0.765
11	0.891	0.754
11.5	0.841	0.709
12	0.810	0.699
12.5	0.816	0.692
13	0.810	0.689
13.5	0.788	0.671
14	0.762	0.649
14.5	0.727	0.629
15	0.712	0.610
15.5	0.692	0.594
16	0.654	0.560
16.5	0.621	0.531
17	0.614	0.526
17.5	0.588	0.505
18	0.561	0.485
18.5	0.546	0.473
19	0.524	0.454
19.5	0.518	0.452
20	0.502	0.439
20.5	0.490	0.429
21	0.441	0.386
21.5	0.388	0.339
22	0.326	0.285
22.5	0.268	0.235
23	0.215	0.189
23.5	0.164	0.144
24	0.074	0.067
24.5	0.037	0.034
25	0.000	0.000

傾斜管量測曲線圖

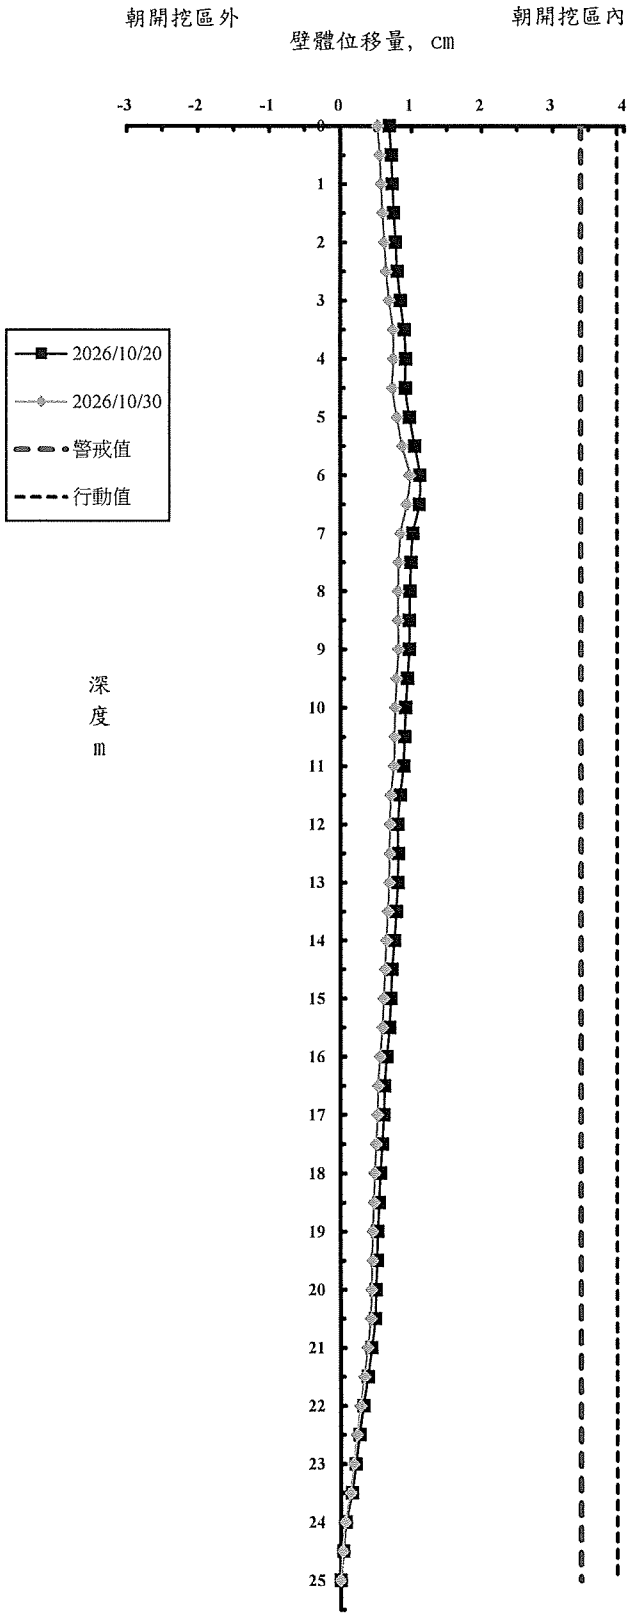


允穩工程有限公司

工 程 名 稱 ：**日月光K18B廠房新建工程**
前次量測日期：**2026/10/20**
本次量測日期：**2026/10/30**
傾斜管編號：**SO-3**
警 戒 值 (cm)：**3.4cm**
行 動 值 (cm)：**3.9cm**
施 工 階 段 ：**第三階段開挖後**

深度 (m)	前次位移量 (cm)	本次位移量 (cm)
0	0.930	0.704
0.5	0.948	0.727
1	0.965	0.748
1.5	0.982	0.767
2	1.005	0.791
2.5	1.032	0.820
3	1.059	0.852
3.5	1.073	0.870
4	1.133	0.918
4.5	1.120	0.926
5	1.170	0.980
5.5	1.247	1.096
6	1.291	1.152
6.5	1.190	1.065
7	1.134	1.006
7.5	1.167	1.036
8	1.149	1.024
8.5	1.140	1.023
9	1.169	1.049
9.5	1.199	1.085
10	1.182	1.062
10.5	1.140	1.026
11	1.193	1.063
11.5	1.150	1.024
12	1.104	0.985
12.5	1.042	0.930
13	1.092	0.939
13.5	1.005	0.882
14	0.992	0.874
14.5	0.977	0.857
15	0.963	0.852
15.5	0.966	0.853
16	0.967	0.867
16.5	0.924	0.825
17	0.878	0.776
17.5	0.857	0.752
18	0.872	0.739
18.5	0.804	0.690
19	0.749	0.646
19.5	0.670	0.581
20	0.629	0.547
20.5	0.574	0.501
21	0.548	0.476
21.5	0.495	0.429
22	0.433	0.370
22.5	0.364	0.306
23	0.335	0.279
23.5	0.239	0.200
24	0.162	0.135
24.5	0.081	0.067
25	0.000	0.000

傾斜管量測曲線圖

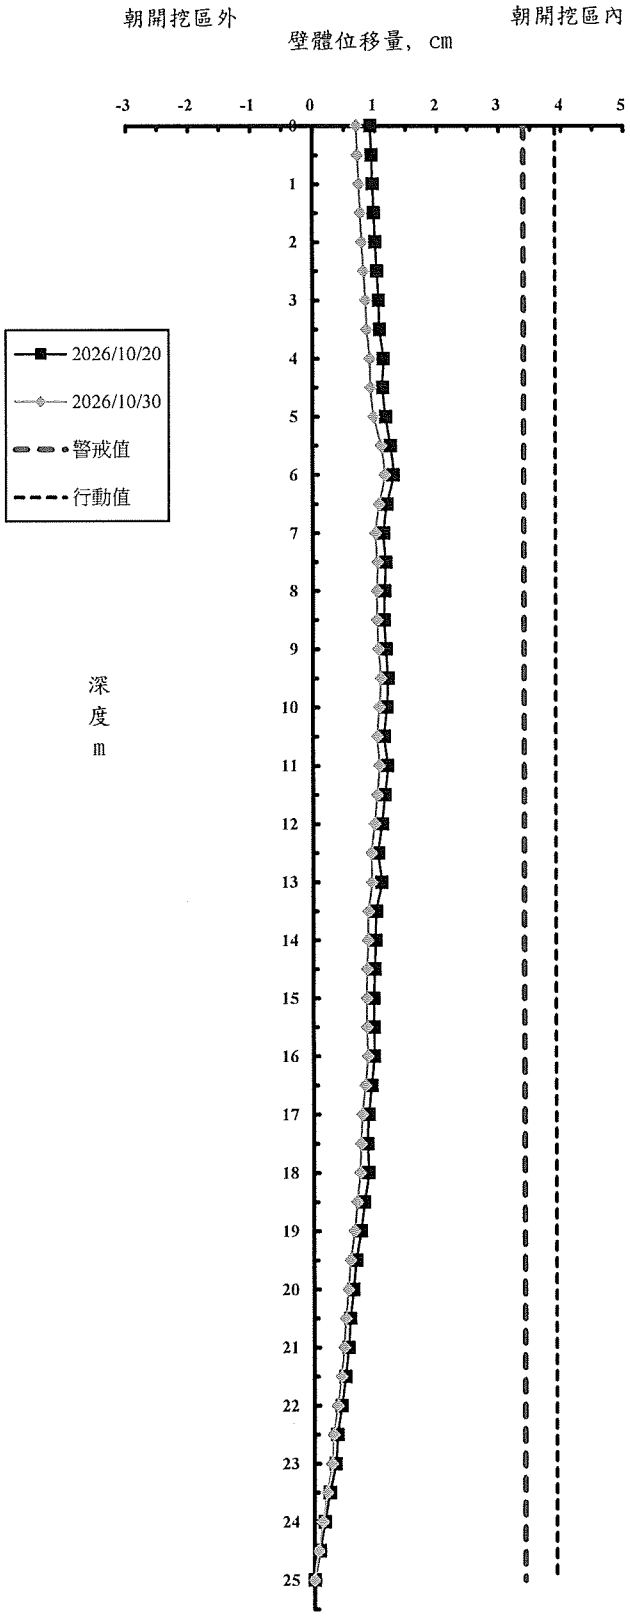


允穩工程有限公司

工 程 名 稱 ：**日月光K18B廠房新建工程**
前次量測日期：**2026/10/20**
本次量測日期：**2026/10/30**
傾斜管編號：**SO-4**
警 戒 值 (cm)：**3.4cm**
行 動 值 (cm)：**3.9cm**
施 工 階 段 ：**第三階段開挖後**

深度 (m)	前次位移量 (cm)	本次位移量 (cm)
0	1.133	0.895
0.5	1.167	0.930
1	1.206	0.993
1.5	1.230	1.018
2	1.249	1.039
2.5	1.280	1.071
3	1.324	1.115
3.5	1.400	1.199
4	1.405	1.206
4.5	1.359	1.156
5	1.353	1.153
5.5	1.377	1.181
6	1.402	1.208
6.5	1.445	1.264
7	1.513	1.343
7.5	1.446	1.282
8	1.382	1.237
8.5	1.440	1.276
9	1.445	1.280
9.5	1.414	1.264
10	1.445	1.298
10.5	1.425	1.282
11	1.383	1.245
11.5	1.358	1.223
12	1.351	1.205
12.5	1.360	1.214
13	1.374	1.224
13.5	1.405	1.249
14	1.382	1.228
14.5	1.357	1.199
15	1.306	1.170
15.5	1.294	1.162
16	1.224	1.121
16.5	1.207	1.096
17	1.148	1.045
17.5	1.131	1.036
18	1.088	1.009
18.5	1.002	0.936
19	0.953	0.902
19.5	0.918	0.863
20	0.876	0.825
20.5	0.833	0.794
21	0.806	0.767
21.5	0.724	0.692
22	0.695	0.666
22.5	0.599	0.573
23	0.522	0.495
23.5	0.421	0.403
24	0.309	0.292
24.5	0.155	0.146
25	0.000	0.000

傾斜管量測曲線圖

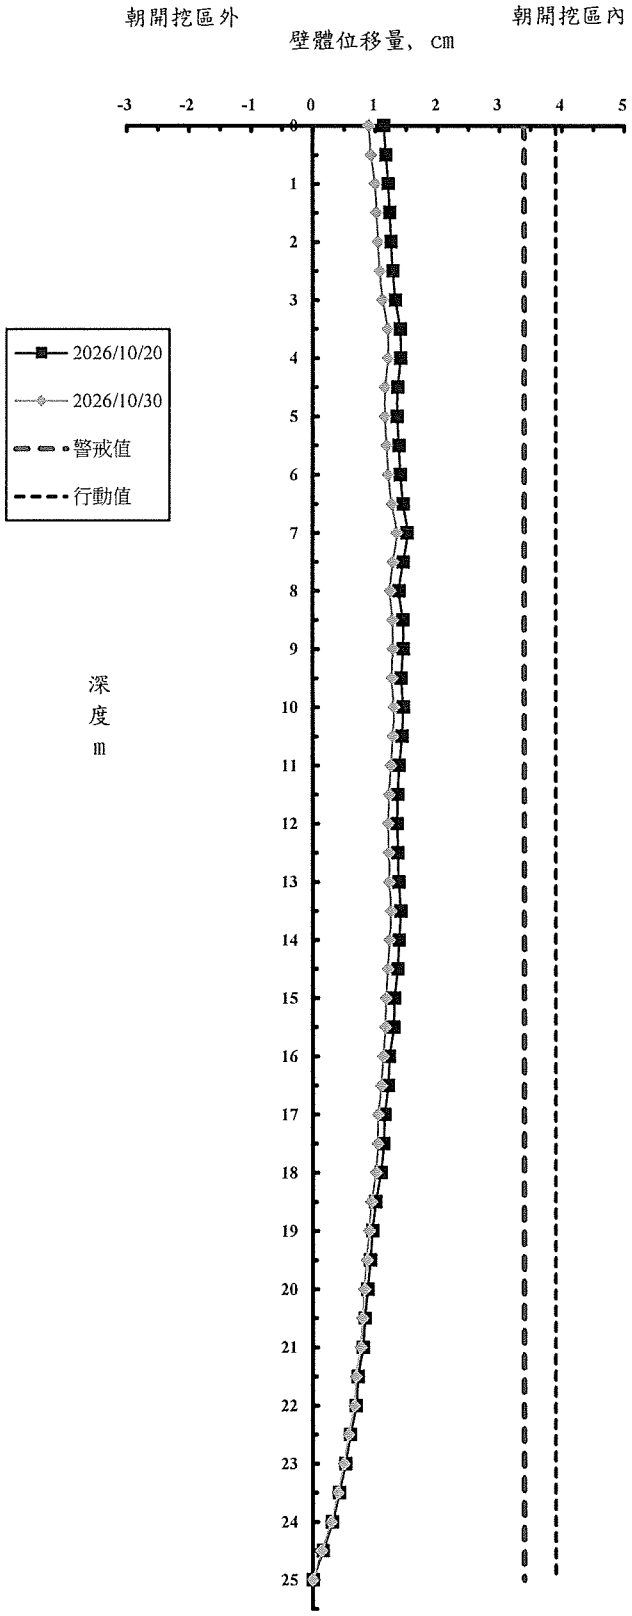


允穩工程有限公司

工 程 名 稱 ：**日月光K18B廠房新建工程**
前次量測日期：**2026/10/20**
本次量測日期：**2026/10/30**
傾 斜 管 編 號：**SO-5**
警 戒 值 (cm)：**3.4cm**
行 動 值 (cm)：**3.9cm**
施 工 階 段 ：**第三階段開挖後**

深度 (m)	前次位移量 (cm)	本次位移量 (cm)
0	-0.327	-0.449
0.5	-0.222	-0.348
1	0.037	-0.087
1.5	0.261	0.132
2	0.351	0.219
2.5	0.443	0.302
3	0.429	0.296
3.5	0.460	0.327
4	0.593	0.464
4.5	0.818	0.694
5	0.971	0.860
5.5	0.886	0.786
6	0.905	0.833
6.5	0.894	0.823
7	0.773	0.689
7.5	0.753	0.675
8	0.777	0.693
8.5	0.792	0.703
9	0.775	0.691
9.5	0.711	0.641
10	0.645	0.585
10.5	0.561	0.508
11	0.517	0.469
11.5	0.478	0.434
12	0.380	0.342
12.5	0.309	0.270
13	0.299	0.263
13.5	0.258	0.230
14	0.175	0.139
14.5	0.135	0.103
15	0.104	0.070
15.5	0.103	0.069
16	0.024	-0.021
16.5	-0.047	-0.082
17	-0.057	-0.089
17.5	-0.075	-0.097
18	-0.091	-0.115
18.5	-0.067	-0.107
19	-0.034	-0.062
19.5	-0.018	-0.044
20	-0.020	-0.034
20.5	-0.016	-0.038
21	-0.029	-0.049
21.5	-0.025	-0.034
22	0.008	0.003
22.5	0.022	0.010
23	0.011	0.028
23.5	0.008	0.021
24	0.005	0.014
24.5	0.003	0.007
25	0.000	0.000

傾斜管量測曲線圖

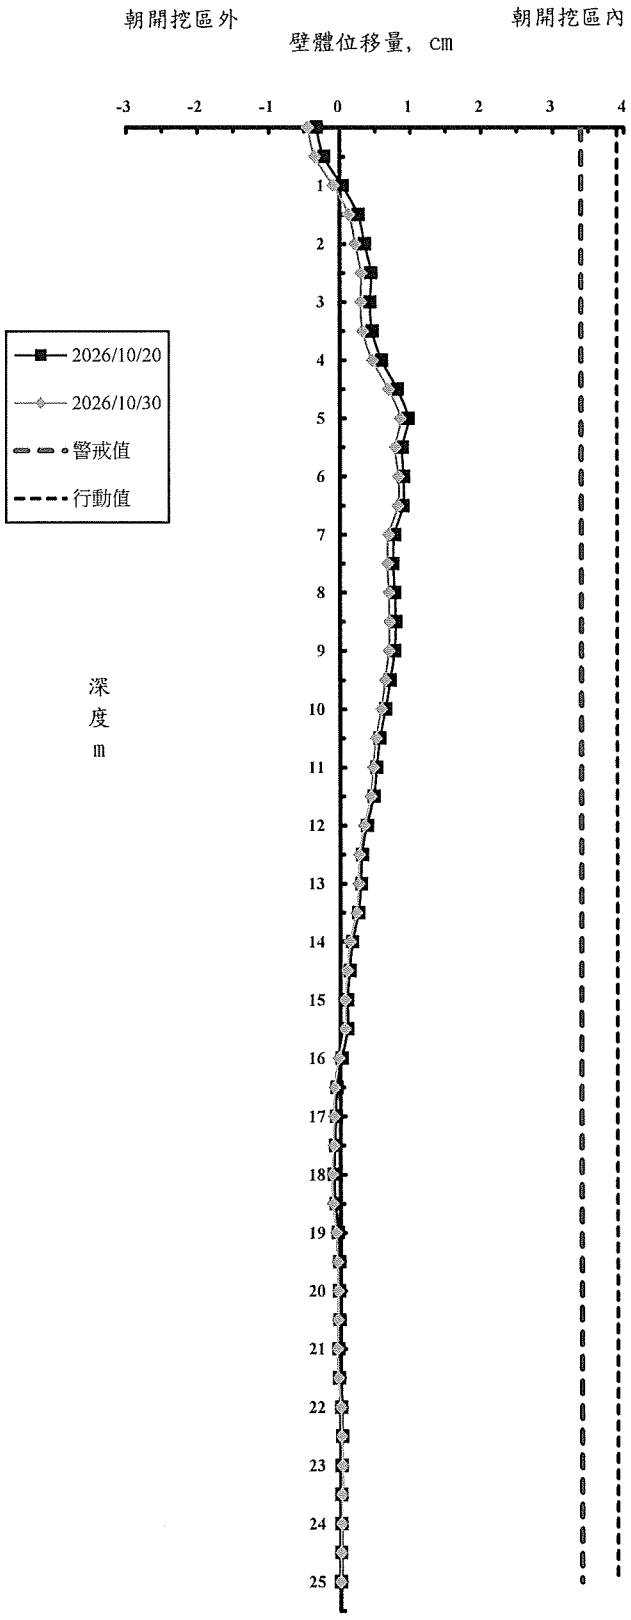


允穩工程有限公司

工 程 名 稱 ：**日月光K18B廠房新建工程**
前次量測日期：**2026/10/20**
本次量測日期：**2026/10/30**
傾 斜 管 編 號：**SO-6**
警 戒 值 (cm)：**3.4cm**
行 動 值 (cm)：**3.9cm**
施 工 階 段 ：**第三階段開挖後**

深度 (m)	前次位移量 (cm)	本次位移量 (cm)
0	1.136	1.035
0.5	1.159	1.058
1	1.202	1.101
1.5	1.259	1.156
2	1.303	1.197
2.5	1.353	1.241
3	1.392	1.278
3.5	1.403	1.288
4	1.415	1.298
4.5	1.452	1.332
5	1.485	1.363
5.5	1.438	1.311
6	1.350	1.232
6.5	1.387	1.250
7	1.491	1.350
7.5	1.497	1.378
8	1.540	1.418
8.5	1.663	1.543
9	1.715	1.599
9.5	1.689	1.575
10	1.713	1.600
10.5	1.747	1.644
11	1.698	1.600
11.5	1.607	1.513
12	1.566	1.445
12.5	1.557	1.450
13	1.511	1.425
13.5	1.294	1.229
14	1.073	1.008
14.5	0.911	0.853
15	0.814	0.762
15.5	0.799	0.752
16	0.758	0.715
16.5	0.699	0.652
17	0.660	0.612
17.5	0.654	0.614
18	0.563	0.522
18.5	0.490	0.416
19	0.504	0.440
19.5	0.446	0.395
20	0.341	0.292
20.5	0.309	0.257
21	0.241	0.183
21.5	0.208	0.156
22	0.202	0.163
22.5	0.149	0.117
23	0.099	0.074
23.5	0.088	0.065
24	0.036	0.024
24.5	0.015	0.010
25	0.000	0.000

傾斜管量測曲線圖

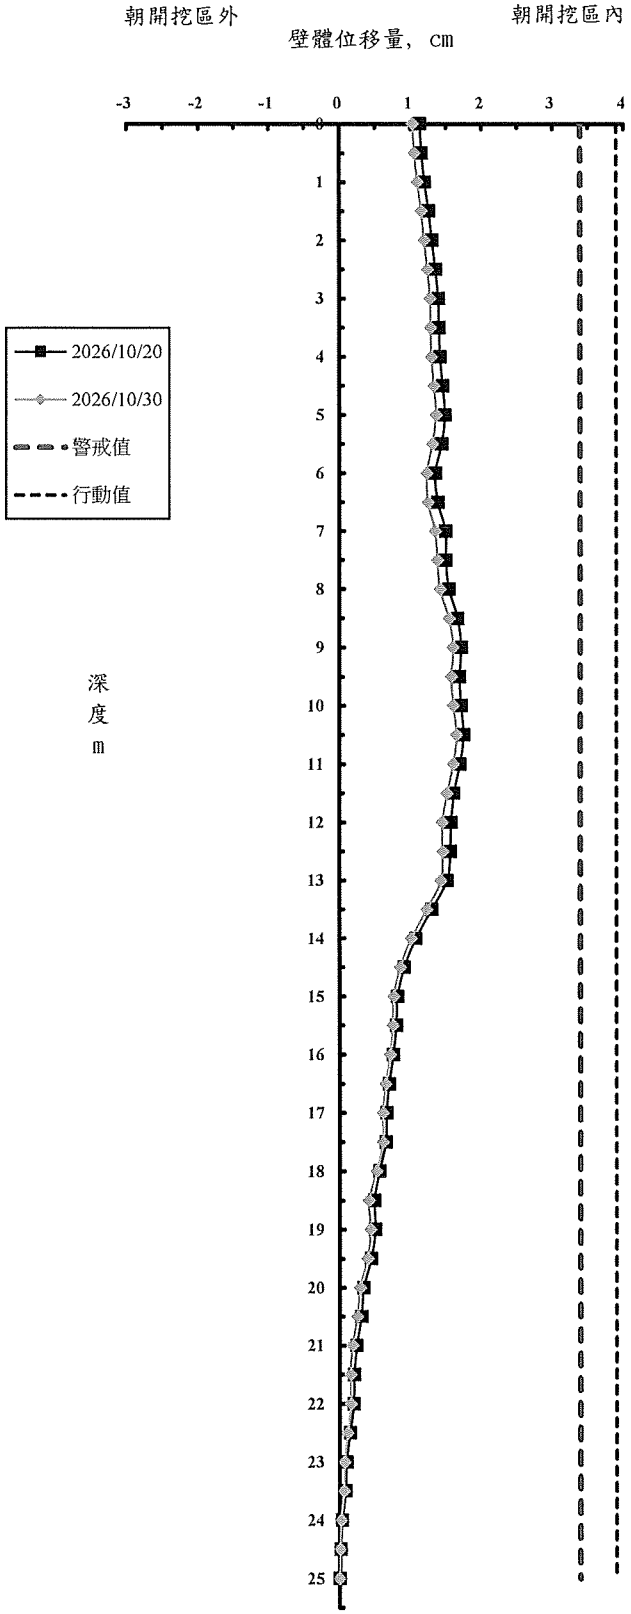

允穩工程有限公司

各施工階段支撐系統量測值(二)

日期	支撐 / 施工步驟	第一層 (H400)							第二層 (2H414)							第三層 (2H414)						
		VG-101 (t/支)	VG-102 (t/支)	VG-103 (t/支)	VG-104 (t/支)	VG-105 (t/支)	VG-106 (t/支)	VG-107 (t/支)	VG-201 (t/支)	VG-202 (t/支)	VG-203 (t/支)	VG-204 (t/支)	VG-205 (t/支)	VG-206 (t/支)	VG-207 (t/支)	VG-301 (t/支)	VG-302 (t/支)	VG-303 (t/支)	VG-304 (t/支)	VG-305 (t/支)	VG-306 (t/支)	VG-307 (t/支)
2026/10/05	第三階段開挖中	75.3	71.1	62.0	56.2	54.3	50.3	32.9	151.6	148.4	168.6	152.3	153.7	138.5	152.0	-	-	-	-	-	-	-
2026/10/08	第三階段開挖中	70.6	68.9	59.4	55.9	55.2	52.8	34.3	145.0	144.4	166.7	153.1	147.0	132.8	142.6	-	-	-	-	-	-	-
2026/10/13	第三階段開挖中	71.8	69.4	60.2	58.1	54.6	51.4	33.2	148.3	143.8	166.3	156.2	147.8	133.4	152.5	-	-	-	-	-	-	-
2026/10/16	第三階段開挖中	70.9	68.6	59.3	56.7	56.8	56.4	35.5	149.8	152.1	168.5	152.2	156.0	136.6	148.3	-	-	-	-	-	-	-
2026/10/20	第三階段開挖中	72.7	71.1	59.6	56.5	54.9	48.3	28.1	156.5	156.5	170.3	-	-	-	-	-	-	-	-	-	-	-
2026/10/24	第三階段開挖後	61.7	64.7	55.5	46.7	52.8	56.7	42.2	139.0	136.1	163.8	-	-	-	-	-	-	-	-	-	-	-
2026/10/27	第三階段開挖後	63.7	63.2	55.5	50.7	55.0	58.8	36.5	148.0	143.6	166.8	-	-	-	-	-	-	-	-	-	-	-
2026/10/30	第三階段開挖後	64.7	65.3	54.4	50.7	51.1	56.8	31.3	149.6	143.1	164.1	145.2	144.1	122.7	145.4	-	-	-	-	-	-	-

允穩工程有限公司

鋼筋應力計量測值(三)

日期	RB-1 (kgf/cm2)	RB-2 (kgf/cm2)	RB-3 (kgf/cm2)	RB-4 (kgf/cm2)	RB-5 (kgf/cm2)	RB-6 (kgf/cm2)	RB-7 (kgf/cm2)	RB-8 (kgf/cm2)	RB-9 (kgf/cm2)	RB-10 (kgf/cm2)	RB-11 (kgf/cm2)	RB-12 (kgf/cm2)	RB-13 (kgf/cm2)	RB-14 (kgf/cm2)	RB-15 (kgf/cm2)	RB-16 (kgf/cm2)	RB-17 (kgf/cm2)	RB-18 (kgf/cm2)
2026/10/8	-	-54.13	58.30	-20.40	-2.66	1.92	157.78	-59.35	151.86	-	9.92	2.26	73.53	30.73	112.39	12.33	40.70	7.75
2026/10/13	-	-53.65	58.74	-21.02	-2.11	2.03	163.86	-97.89	193.31	-	3.12	4.31	92.16	45.20	111.89	7.34	40.57	6.73
2026/10/16	-	-67.64	67.73	-25.87	-2.83	6.75	153.96	-101.06	197.74	-	1.32	3.98	86.45	40.20	112.30	5.26	41.78	6.70
2026/10/20	-	-68.23	69.66	-26.97	-3.22	4.98	166.36	-104.68	201.45	-	2.19	3.54	97.39	42.72	114.37	3.06	41.76	5.38
2026/10/24	-	-81.39	68.90	-26.14	-5.04	4.55	165.29	-113.90	200.99	-	-2.65	3.22	64.89	13.55	116.30	-0.72	43.70	4.16
2026/10/27	-	-79.13	71.18	-27.72	-3.02	1.96	159.13	-115.87	207.09	-	0.22	1.73	70.06	39.60	113.29	-1.23	42.44	4.39
2026/10/30	-	-84.55	73.30	-28.56	-2.11	1.81	165.02	-120.16	210.80	-	1.58	1.46	74.49	39.15	115.67	-2.64	42.75	5.91
埋設位置	內側	外側	內側	外側	內側	外側	內側	外側	內側	外側	內側	外側	內側	外側	內側	外側	外側	外側
埋設深度	GL-5.0 m	GL-5.0 m	GL-11.8 m	GL-11.8 m	GL-17.5 m	GL-17.5 m	GL-5.0 m	GL-5.0 m	GL-11.8 m	GL-11.8 m	GL-17.5 m	GL-17.5 m	GL-5.0 m	GL-5.0 m	GL-11.8 m	GL-11.8 m	GL-17.5 m	GL-17.5 m

日期	RB-19 (kgf/cm2)	RB-20 (kgf/cm2)	RB-21 (kgf/cm2)	RB-22 (kgf/cm2)	RB-23 (kgf/cm2)	RB-24 (kgf/cm2)	RB-25 (kgf/cm2)	RB-26 (kgf/cm2)	RB-27 (kgf/cm2)	RB-28 (kgf/cm2)	RB-29 (kgf/cm2)	RB-30 (kgf/cm2)	RB-31 (kgf/cm2)	RB-32 (kgf/cm2)	RB-33 (kgf/cm2)	RB-34 (kgf/cm2)	RB-35 (kgf/cm2)	RB-36 (kgf/cm2)
2026/10/8	147.10	-30.17	178.09	68.46	48.59	52.80	159.99	-75.36	114.36	-37.61	46.75	4.34	-	-	-	-	-	8.09
2026/10/13	148.13	-36.62	180.42	64.89	48.69	53.33	161.05	-76.44	116.22	-38.13	48.76	4.09	-	-	-	-	-	4.21
2026/10/16	160.73	-26.75	179.79	66.16	48.41	53.68	169.81	-83.88	124.97	-42.25	44.60	9.85	-	-	-	-	-	4.31
2026/10/20	166.52	-24.03	181.98	65.51	49.75	54.79	-	-102.86	140.74	-57.85	43.40	10.50	-	-	-	-	-	2.97
2026/10/24	149.52	-41.13	173.13	63.09	42.65	53.82	-	-100.62	128.17	-54.52	32.12	15.66	-	-	-	-	-	1.57
2026/10/27	157.88	-33.30	181.24	61.66	47.37	54.16	-	-100.90	138.41	-62.48	38.48	9.86	-	-	-	-	-	0.19
2026/10/30	162.14	-30.30	183.49	60.95	48.33	54.45	-	-107.71	140.78	-64.79	39.72	9.33	-	-	-	-	-	-0.58
埋設位置	內側	外側	內側	外側	內側	外側	內側	外側	內側	外側	內側	外側	內側	外側	內側	外側	外側	外側
埋設深度	GL-5.0 m	GL-5.0 m	GL-11.8 m	GL-11.8 m	GL-17.5 m	GL-17.5 m	GL-5.0 m	GL-5.0 m	GL-11.8 m	GL-11.8 m	GL-17.5 m	GL-17.5 m	GL-5.0 m	GL-5.0 m	GL-11.8 m	GL-11.8 m	GL-17.5 m	GL-17.5 m

備註："+" 表示拉力，"-" 表示壓力

各施工階段沉陷控制點量測值(四)

日期	測點 / 施工步驟	S-1 (cm)	S-2 (cm)	S-3 (cm)	S-4 (cm)	S-5 (cm)	S-6 (cm)	S-7 (cm)	S-8 (cm)	S-9 (cm)	S-10 (cm)	S-11 (cm)	S-12 (cm)	S-13 (cm)	S-14 (cm)	S-15 (cm)
2026/10/5	第三階段開挖中	-1.3	-1.2	-2.5	-1.8	-1.9	-2.4	-2.0	-2.1	-2.4	-2.1	-1.7	-1.8	-1.8	-1.8	-1.9
2026/10/8	第三階段開挖中	-1.4	-1.2	-2.5	-1.8	-1.9	-2.4	-2.0	-2.1	-2.4	-2.2	-1.7	-1.8	-1.8	-1.8	-1.9
2026/10/13	第三階段開挖中	-1.4	-1.3	-2.6	-1.8	-1.9	-2.4	-2.0	-2.2	-2.4	-2.2	-1.9	-1.8	-1.8	-1.9	-1.9
2026/10/16	第三階段開挖中	-1.4	-1.3	-2.6	-1.8	-1.9	-2.4	-2.0	-2.3	-2.4	-2.2	-2.1	-1.8	-1.8	-2.1	-1.9
2026/10/20	第三階段開挖中	-1.4	-1.3	-2.6	-1.8	-1.9	-2.4	-2.0	-2.3	-2.4	-2.2	-2.1	-1.8	-1.8	-2.1	-1.9
2026/10/24	第三階段開挖後	-1.4	-1.3	-2.6	-1.8	-1.9	-2.4	-2.0	-2.3	-2.4	-2.4	-2.1	-1.8	-1.8	-2.1	-1.9
2026/10/27	第三階段開挖後	-1.4	-1.3	-2.6	-1.8	-1.9	-2.6	-2.0	-2.4	-2.4	-2.5	-2.1	-1.8	-1.8	-2.1	-1.9
2026/10/30	第三階段開挖後	-1.4	-1.3	-2.6	-1.8	-1.9	-2.6	-2.0	-2.4	-2.4	-2.6	-2.1	-2.0	-1.8	-2.3	-1.9
埋設標的物		鄰房	鄰房	道路	道路	道路	道路	道路	道路	道路	道路	道路	道路	道路	道路	道路

日期	測點 / 施工步驟	S-16 (cm)	S-17 (cm)	S-18 (cm)	S-19 (cm)	S-20 (cm)	S-21 (cm)	S-22 (cm)	S-23 (cm)	S-24 (cm)	S-25 (cm)	S-26 (cm)	S-27 (cm)	S-28 (cm)	S-29 (cm)	S-30 (cm)
2026/10/5	第三階段開挖中	-1.5	-2.0	-1.7	-1.4	-1.7	-	-	-2.1	-1.7	-	-	-0.6	-0.8	-1.3	-1.3
2026/10/8	第三階段開挖中	-1.7	-2.0	-1.7	-1.4	-1.7	-	-	-2.3	-1.8	-1.0	-0.6	-0.8	-0.9	-1.3	-1.3
2026/10/13	第三階段開挖中	-1.7	-2.0	-1.8	-1.4	-1.7	-	0.0	-2.3	-1.8	-1.0	-0.7	-0.8	-1.1	-1.3	-1.3
2026/10/16	第三階段開挖中	-1.7	-2.0	-1.8	-1.6	-1.7	-	0.0	-2.3	-1.8	-1.0	-0.7	-0.8	-1.3	-1.3	-1.3
2026/10/20	第三階段開挖中	-1.9	-2.0	-1.8	-1.6	-1.7	0.0	0.0	-2.3	-1.9	-1.0	-0.7	-1.0	-1.3	-1.3	-1.3
2026/10/24	第三階段開挖後	-2.0	-2.0	-1.8	-1.6	-1.7	-	0.0	-2.4	-1.9	-1.0	-0.7	-1.0	-1.3	-1.3	-1.3
2026/10/27	第三階段開挖後	-2.2	-2.0	-1.8	-1.6	-1.8	-	0.0	-2.5	-1.9	-1.2	-0.7	-1.0	-1.3	-1.3	-1.3
2026/10/30	第三階段開挖後	-2.3	-2.0	-2.0	-1.7	-2.0	-	-0.1	-2.6	-1.9	-1.4	-1.0	-1.1	-1.3	-1.3	-1.3
埋設標的物		道路	道路	道路	道路	道路	道路	道路	道路	道路	鄰房	鄰房	鄰房	鄰房	鄰地	鄰地

備註：1.正值表示隆起量,負值表示沉陷量。

2.本工程沉陷點(S-1～S-24)於2025/12/5建立初值;本工程沉陷點(S-29～S-30)於2025/12/24建立初值。

3.本工程沉陷點(S-25～S-28)於2026/1/9建立初值;本工程沉陷點(S-21、S-22)因破壞，於2026/10/8重新建立初值。

允穩工程有限公司

中間柱隆起點量測值

日期	H-1 (cm)	H-2 (cm)	H-3 (cm)	H-4 (cm)
2026/7/30	1.8	0.1	0.0	0.3
2026/8/4	1.7	0.1	0.0	0.2
2026/8/8	2.1	0.1	0.0	0.2
2026/8/11	2.0	0.4	0.2	0.4
2026/8/18	2.6	0.4	1.0	0.5
2026/8/21	-	-	-	-
2026/8/25	-	-	-	-
2026/8/28	-	-	-	-
2026/9/1	-	-	-	-
2026/9/3	2.0	0.8	0.5	0.8
2026/9/8	1.7	0.7	0.3	0.7
2026/9/11	1.3	0.3	-	0.4
2026/9/15	1.4	0.4	-	-
2026/9/18	1.2	0.5	-	-
2026/9/22	1.5	0.7	-	-
2026/9/25	1.3	0.8	0.4	0.7
2026/9/29	1.0	-	0.4	0.8
2026/10/2	1.0	-	0.4	0.8
2026/10/5	1.2	0.9	-	0.8
2026/10/8	1.5	0.8	-	0.9
2026/10/13	1.4	0.6	-	0.8
2026/10/16	1.3	0.5	0.3	0.7
2026/10/20	1.3	0.6	-	0.7
2026/10/24	1.3	0.6	-	0.7
2026/10/27	1.4	0.5	-	0.6
2026/10/30	1.7	0.8	-	0.9

備註：1.正值表示隆起量,負值表示沉陷量。
2.本工程中間柱隆起點(H-1～H-4)於2026/7/27建立初始值。

允穩工程有限公司

鄰房傾度盤量測值(三)

日期	測點 / 施工步驟	T-1		T-2		T-3		T-4	
		1-3	2-4	1-3	2-4	1-3	2-4	1-3	2-4
2026/10/5	第三階段開挖中	1/3571	1/1111	1/893	-1/877	1/1515	1/1613	1/5556	-1/25000
2026/10/8	第三階段開挖中	1/3571	1/1042	1/893	-1/909	1/1613	1/1724	1/7143	-1/16667
2026/10/13	第三階段開挖中	1/3846	1/980	1/833	-1/862	1/1471	1/1852	1/5556	-1/16667
2026/10/16	第三階段開挖中	1/3333	1/1020	1/794	-1/893	1/1562	1/1852	1/6250	-1/12500
2026/10/20	第三階段開挖中	1/3846	1/962	1/769	-1/943	1/1515	1/2000	1/7143	-1/25000
2026/10/24	第三階段開挖後	1/4545	1/1020	1/735	-1/980	1/1429	1/2174	1/5556	-1/10000
2026/10/27	第三階段開挖後	1/6250	1/1064	1/704	-1/980	1/1389	1/2381	1/5000	-1/10000
2026/10/30	第三階段開挖後	1/5556	1/1064	1/694	-1/926	1/1471	1/2000	1/4167	-1/8333

備註:1. 測向"1-3" 表示向開挖區方向傾斜量，正值表示朝"1"的方向，負值表示朝"3"的方向，
"1"的方向朝開挖區，1-2-3-4依逆時針每隔90°依序排列。
2. 測向"2-4" 表示垂直1-3之測向，正值表示朝"2"的方向，負值表示朝"4"的方向。
3. 傾度盤警戒值:1/450, 行動值:1/360。
4. 傾度盤(T-1)於2025/12/24建立初始值。
5. 傾度盤(T-2~T-4)於2026/1/9建立初始值。

允穩工程有限公司

開挖區外水位觀測井量測資料(一)

單位:GL-M

測點 / 日期	OW-1	OW-2	OW-3	OW-4	OW-5	OW-6
2026/3/17(初始值)	-	-8.43	-8.72	-8.63	-	-
2026/3/24	-	-8.06	-8.78	-8.80	-	-
2026/3/24(初始值)	-8.79	-	-	-	-8.37	-8.17
2026/4/3	-8.70	-8.45	-8.71	-8.69	-8.38	-8.12
2026/4/7	-7.78	-7.07	-8.70	-8.65	-8.52	-6.75
2026/4/10	-8.75	-8.31	-8.74	-9.57	-8.39	-8.12
2026/4/13	-8.76	-8.33	-8.75	-9.59	-8.42	-8.14
2026/4/16	-8.68	-8.39	-8.67	-8.63	-8.39	-8.11
2026/4/20	-8.46	-8.37	-8.52	-8.49	-8.39	-8.18
2026/4/25	-8.65	-8.35	-8.62	-8.58	-8.35	-8.08
2026/4/27	-8.85	-8.40	-8.79	-8.66	-8.40	-8.25
2026/4/30	-8.94	-8.35	-8.84	-8.69	-8.41	-8.29
2026/5/5	-9.01	-8.33	-8.91	-8.61	-8.36	-8.22
2026/5/8	-9.07	-8.45	-8.76	-8.62	-8.41	-8.23
2026/5/11	-8.88	-8.42	-8.78	-8.66	-8.39	-8.20
2026/5/14	-8.93	-8.44	-8.88	-8.77	-8.44	-8.28
2026/5/18	-8.94	-8.46	-8.90	-8.80	-8.45	-8.32
2026/5/21	-8.55	-8.18	-8.56	-8.39	-8.16	-7.98
2026/5/26	-9.01	-8.48	-9.01	-8.84	-8.52	-8.32
2026/5/29	-9.04	-8.52	-9.06	-8.88	-8.57	-8.36
2026/6/1	-9.00	-8.47	-9.00	-8.80	-8.50	-8.32
2026/6/6	-8.64	-8.45	-8.59	-8.62	-8.43	-8.24
2026/6/11	-8.40	-8.38	-8.50	-8.45	-8.44	-8.22
2026/6/16	-8.30	-8.26	-8.38	-8.30	-8.38	-8.14
2026/6/18	-8.26	-8.22	-8.73	-8.53	-8.27	-8.07
2026/6/23	-9.04	-8.55	-9.07	-8.89	-8.54	-8.36

開挖區外水位觀測井量測資料(二)

單位:GL-M

測點 / 日期	OW-1	OW-2	OW-3	OW-4	OW-5	OW-6
2026/6/27	-8.16	-7.84	-8.41	-8.19	-8.14	-7.83
2026/6/30	-8.45	-8.06	-8.21	-8.19	-8.30	-8.00
2026/7/4	-8.21	-7.77	-7.90	-7.87	-8.03	-7.74
2026/7/7	-8.51	-8.19	-8.35	-8.23	-8.36	-8.12
2026/7/9	-8.57	-8.21	-8.42	-8.30	-8.41	-8.10
2026/7/13	-8.43	-8.58	-8.42	-8.66	-8.17	-8.20
2026/7/14	-	-8.29	-	-	-	-8.19
2026/7/15	-8.31	-	-9.74	-10.03	-	-
2026/7/16	-8.37	-8.34	-9.92	-10.30	-8.39	-8.27
2026/7/21	-8.39	-8.42	-9.78	-9.84	-8.43	-8.29
2026/7/24	-8.45	-8.49	-10.01	-11.05	-8.52	-8.36
2026/7/27	-8.44	-8.51	-10.07	-11.30	-8.54	-8.37
2026/7/30	-8.46	-8.55	-10.09	-11.46	-8.59	-8.40
2026/8/4	-8.56	-8.70	-10.19	-11.38	-8.76	-8.52
2026/8/8	-8.69	-8.87	-10.33	-11.37	-8.95	-8.67
2026/8/11	-8.65	-8.87	-10.29	-11.19	-8.93	-8.64
2026/8/18	-	-	-	-	-	-
2026/8/21	-8.60	-8.94	-10.25	-10.92	-8.98	-8.64
2026/8/25	-8.27	-8.61	-9.58	-9.84	-8.72	-8.42
2026/8/28	-8.19	-8.54	-9.66	-10.00	-8.67	-8.38
2026/9/1	-8.05	-8.44	-9.54	-9.76	-8.58	-8.23
2026/9/3	-7.98	-8.39	-9.45	-9.68	-8.52	-8.16
2026/9/8	-7.82	-8.23	-9.38	-9.59	-8.31	-7.98
2026/9/11	-7.72	-8.16	-9.41	-9.64	-8.19	-7.87
2026/9/15	-7.71	-8.18	-9.50	-9.87	-8.15	-7.84
2026/9/18	-7.69	-8.18	-9.65	-10.08	-8.09	-7.81

開挖區外水位觀測井量測資料(三)

單位:GL-M

測點 / 日期	OW-1	OW-2	OW-3	OW-4	OW-5	OW-6
2026/9/22	-7.68	-8.23	-9.58	-9.86	-8.04	-7.77
2026/9/25	-7.68	-8.29	-9.68	-9.77	-7.98	-7.73
2026/9/29	-7.68	-8.29	-9.64	-9.72	-7.99	-7.72
2026/10/2	-7.66	-8.31	-9.72	-9.83	-7.95	-7.69
2026/10/5	-7.69	-8.36	-9.71	-9.80	-7.95	-7.70
2026/10/8	-7.64	-8.34	-9.69	-9.67	-7.89	-7.64
2026/10/13	-7.63	-8.38	-9.70	-9.48	-7.87	-7.61
2026/10/16	-7.63	-8.41	-9.70	-9.48	-7.86	-7.60
2026/10/20	-7.64	-8.44	-9.74	-9.41	-7.86	-7.60
2026/10/24	-7.72	-8.55	-9.84	-9.49	-7.92	-7.66
2026/10/27	-7.60	-8.46	-9.77	-9.39	-7.79	-7.54
2026/10/30	-7.57	-8.48	-9.73	-9.35	-7.79	-7.54

允穩工程有限公司

開挖區內水壓計量測資料(一)

日期 \ 測點		PP-1	PP-2
2026/7/13	GL-M	-5.89	-6.64
	tf/m^2	10.21	9.36
	FS	>1.2	>1.2
2026/7/16	GL-M	-6.21	-6.47
	tf/m^2	9.89	9.53
	FS	>1.2	>1.2
2026/7/21	GL-M	-6.84	-8.91
	tf/m^2	9.26	7.09
	FS	>1.2	>1.2
2026/7/24	GL-M	-7.29	-11.81
	tf/m^2	8.81	4.19
	FS	>1.2	>1.2
2026/7/27	GL-M	-7.46	-12.57
	tf/m^2	8.64	3.43
	FS	>1.2	>1.2
2026/7/30	GL-M	-7.67	-12.95
	tf/m^2	8.43	3.05
	FS	>1.2	>1.2
2026/8/4	GL-M	-8.02	-13.03
	tf/m^2	8.08	2.97
	FS	>1.2	>1.2
2026/8/8	GL-M	-8.52	-13.27
	tf/m^2	7.58	2.73
	FS	>1.2	>1.2
2026/8/11	GL-M	-8.66	-13.26
	tf/m^2	7.44	2.74
	FS	>1.2	>1.2
2026/8/18	GL-M	-	-
	tf/m^2	-	-
	FS	-	-
2026/8/21	GL-M	-8.48	-12.86
	tf/m^2	7.62	3.14
	FS	>1.2	>1.2
2026/8/25	GL-M	-5.96	-9.31
	tf/m^2	10.14	6.69
	FS	>1.2	>1.2
2026/8/28	GL-M	-7.31	-10.70
	tf/m^2	8.79	5.30
	FS	>1.2	>1.2
2026/9/1	GL-M	-7.15	-10.64
	tf/m^2	8.95	5.36
	FS	>1.2	>1.2
2026/9/3	GL-M	-7.17	-9.78
	tf/m^2	8.93	6.22
	FS	>1.2	>1.2
2026/9/8	GL-M	-8.12	-11.37
	tf/m^2	7.98	4.63
	FS	>1.2	>1.2
2026/9/11	GL-M	-8.48	-11.97
	tf/m^2	7.62	4.03
	FS	>1.2	>1.2

開挖區內水壓計量測資料(二)

日期 \ 測點		PP-1	PP-2
2026/9/15	GL-M	-8.84	-13.14
	tf/m^2	7.26	2.86
	FS	>1.2	>1.2
2026/9/18	GL-M	-9.01	-13.53
	tf/m^2	7.09	2.47
	FS	>1.2	>1.2
2026/9/22	GL-M	-9.20	-12.88
	tf/m^2	6.90	3.12
	FS	>1.2	>1.2
2026/9/25	GL-M	-9.89	-13.97
	tf/m^2	6.21	2.03
	FS	>1.2	>1.2
2026/9/29	GL-M	-9.84	-13.48
	tf/m^2	6.26	2.52
	FS	>1.2	>1.2
2026/10/2	GL-M	-10.08	-14.17
	tf/m^2	6.02	1.83
	FS	>1.2	>1.2
2026/10/5	GL-M	-10.85	-14.34
	tf/m^2	5.25	1.66
	FS	>1.2	>1.2
2026/10/8	GL-M	-11.39	-14.18
	tf/m^2	4.71	1.82
	FS	>1.2	>1.2
2026/10/13	GL-M	-12.24	-14.38
	tf/m^2	3.86	1.62
	FS	>1.2	>1.2
2026/10/16	GL-M	-12.02	-14.47
	tf/m^2	4.08	1.53
	FS	>1.2	>1.2
2026/10/20	GL-M	-11.54	-14.54
	tf/m^2	4.56	1.46
	FS	>1.2	>1.2
2026/10/24	GL-M	-13.59	-15.14
	tf/m^2	2.51	0.86
	FS	>1.2	>1.2
2026/10/27	GL-M	-14.36	-15.25
	tf/m^2	1.74	0.75
	FS	>1.2	>1.2
2026/10/30	GL-M	-14.35	-15.25
	tf/m^2	1.75	0.75
	FS	>1.2	>1.2
	GL-M		
	tf/m^2		
	FS		
	GL-M		
	tf/m^2		
	FS		
	GL-M		
	tf/m^2		
	FS		

允穩工程有限公司