兆豐國際商業銀行股份有限公司

高雄市楠梓區和平段二小段647、648(部份)等2筆地號

兆豐國際商業銀行楠梓分行大樓新建工程

高雄捷運R19車站觀測系統階段報告

觀測日期：中華民國一百一十三年十月五日

地上1F柱牆模板組立中

允穩工程有限公司

高雄市新興區七賢一路245號

TEL: 251-7377　236-6896　　FAX: 236-6897

安全觀測系統資料摘要說明

儀器名稱	最大觀測值 （編號）	警戒值	行動值	危險值	備註
開挖區外 水位觀測井	GL -7.42 m （OW-2）	± 1.0 m	± 1.5 m	± 2.0 m	初值 -7.41 m
開挖區內 水位觀測井	GL -10.97 m （OW-3）	± 1.0 m	± 1.5 m	± 2.0 m	
捷運高架橋墩 傾度盤	-1/2273 (TI-17)	1/1560	1/1250	1/750	
相鄰兩橋墩之最大可能差異沉陷量與跨距比	1/15000 (SB-5,SB-13)	1/2800	1/2240	1/1000	
捷運高架橋墩 水平變位量	0.44 cm (SB-7)	0.87 cm	1.09 cm	1.5 cm	
橋墩沉陷觀測點	-1.5 cm (SB-11)	1.77 cm	2.21 cm	2.50 cm	

判讀結果: 1. 本工程捷運高架橋墩位移觀測點(SB-1～SB-17)於 2023/7/8 建立初值。
本工程橋墩沉陷點(SB-1～SB-17)於 2023/7/6 建立初值。
本工程捷運高架橋墩傾度盤(TI-1～TI-17)於 2023/7/8 建立初值。

2. (E 值)變化量為負者，朝向基地位移，反之為背向基地位移。

3. 依監測計畫，(捷運高架橋墩沉陷點、捷運高架橋墩傾度盤、水平位移觀測點)地下室結構完成且抽水無影響者，經捷運主管機關同意得延長為每個月觀測一次。

4. 根據觀測資料結果，開挖區外水位(OW-2)在 GL-7.42 m，此數據仍屬安全容許範圍內。

5. 根據觀測資料結果，開挖區內水位(OW-3)在 GL-10.97 m。

6. 根據觀測資料結果，捷運高架橋墩傾度盤(TI-17)之最大傾斜為-1/2273，此數據仍屬安全容許範圍內。

7. 根據觀測資料結果，相鄰兩橋墩之最大可能差異沉陷量與跨距比(SB-5,SB-13)之最大傾斜為 1/15000，此數據仍屬安全容許範圍內。

8. 根據觀測資料結果，捷運高架橋墩水平變位量(SB-7)所量測之位移量為 0.44 cm，此數據仍屬安全容許範圍內。

9. 根據觀測資料結果，橋墩沉陷觀測點(SB-11)之最大沉陷量為 1.5 cm，此數據仍屬安全容許範圍內。

量 測 頻 率

A.擋土壁體變形及應力與捷運設施附近土壤側位移及沉陷

傾斜管、鋼筋計、沉陷點與建築物傾斜計

1. 開挖深度小於6m，每逢基地挖土前後，支撐預壓及拆除前後，各監測一次。
2. 開挖深度大於6m至大底完成期間每週二次(含基地挖土前後)。
3. 地下結構構築期間每週一次。停止抽水至結構體完成，每二週一次。
4. 擋土壁體外側地盤改良灌漿作業時，每天監測一次。
5. 地改、連續壁施作期間，每週二次。

B.支撐系統

支撐應變計

1. 開挖期間每天一次，開挖完成後視需要調整。
2. 開挖期間，擋土壁體外側地盤改良灌漿作業時，每天監測一次。

C.地下水壓變化

水位觀測井／水壓計

平時每週一次，抽水作業則每天一次，或視需要調整。

D.開挖底部隆起量


中間柱／隆起桿

開挖期間每天一次，開挖完成後視需要調整。

各層支撐應變計管理值(建議值)

支撐序號	警戒值	行動值	危險值
1	91 tf/支	101 tf/支	127 tf/支
2	234 tf/支	260 tf/支	325 tf/支
3	229 tf/支	254 tf/支	318 tf/支

上表所列支撐應變計管理值為短向支撐間距為5.00m範圍
其它位置之管理值則依結構設計圖說之管理值

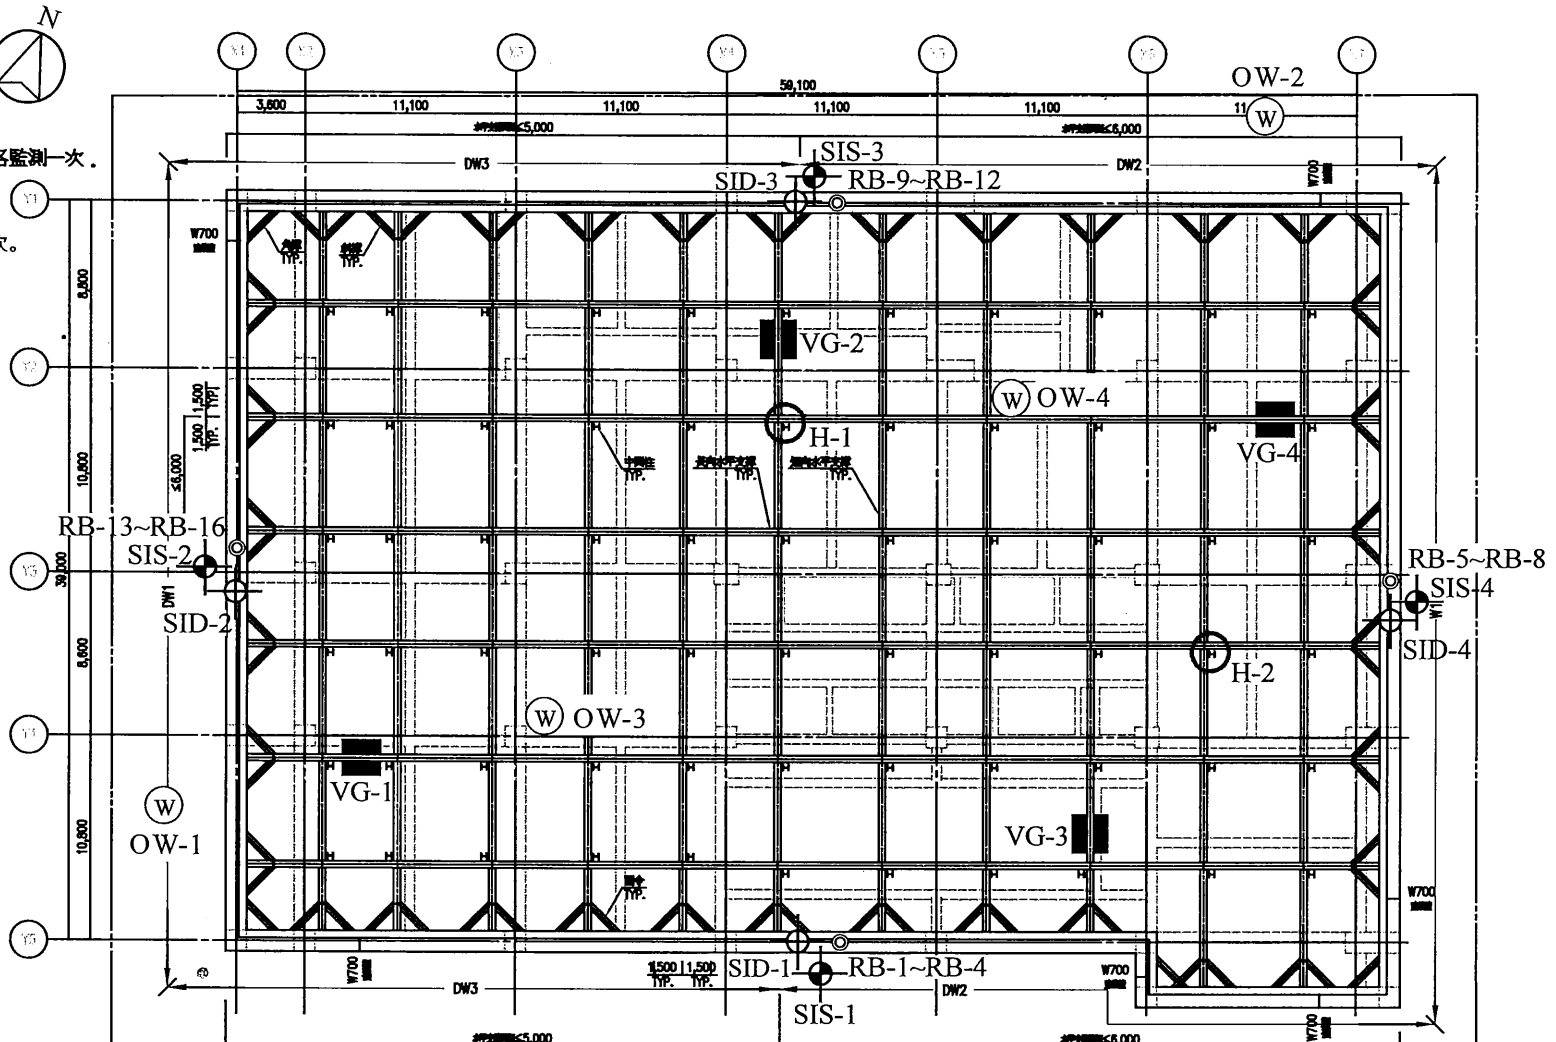


開挖安全觀測系統圖例說明與管理值


	圖例	說明	管理項目	警戒值	行動值	危險值
1	▮▮	支撐應變計每層4處,每處2組,每層共需8組支撐應變計.	量測水平型鋼支撐受力情況	詳開挖支撐管理值	詳開挖支撐管理值	詳開挖支撐管理值
2	⊕	壁體外傾度管觀測管4處,每處深度連壁體外開挖深度下5m.	擋土壁之側向位移	3.06cm及3.14cm(建議值)	3.45cm及3.52cm(建議值)	3.83cm及3.92cm(建議值)
3	⊕	壁體內傾度管觀測管4處,每處深度與壁身同深.	擋土壁之側向位移	3.06cm及3.14cm(建議值)	3.45cm及3.52cm(建議值)	3.83cm及3.92cm(建議值)
4	◎	鋼筋計4處,每處深度GL.－12.0m、GL.－18.0m 內外個主筋上，各設一支鋼筋計，共需16之鋼筋計.	擋土壁之鋼筋應力	1680kg/cm²	2100kg/cm²	2520kg/cm²
5	Ⓦ	水位觀測井2處,每處深度25公尺. ●萬抽內水位井，2處深度20公尺	基地周圍地下水位	隨升或隨降1.0m	隨升或隨降1.5m	隨升或隨降2.0m
6	Ⓗ	中間柱隆起觀測點2處.	量測開挖面或中間柱隆起量	1.50cm	2.00cm	2.50cm

附註 1.每階段開挖後、支撐預壓後及支撐拆除後，應各監測一次，項目包含全部之儀器。
2.本開挖工法實施與否，營造分包廠商得提出替代方案，惟替代方案所有項目均包含於總價內且須表先完成相關計算分析，確認替代方案安全無虞，並視現地地質狀況及自身施工機件研擬完善且安全可行之施工及應變計劃書；相關施工計劃書須經營造分包廠商確認之主任技師完成簽證後始可進入基礎面及監造單位審核同意，營造分包廠商方可依據施工計劃施做；惟本工程開挖及基礎施工期間，相關施工安全仍應由營造分包廠商負安全責任，任何因開挖及基礎施工作業所導致本工程及損或其他損壞事件，承包商須負擔責修復及費，並不得求償。


圖7.2、監測儀器配置圖(列管案件)

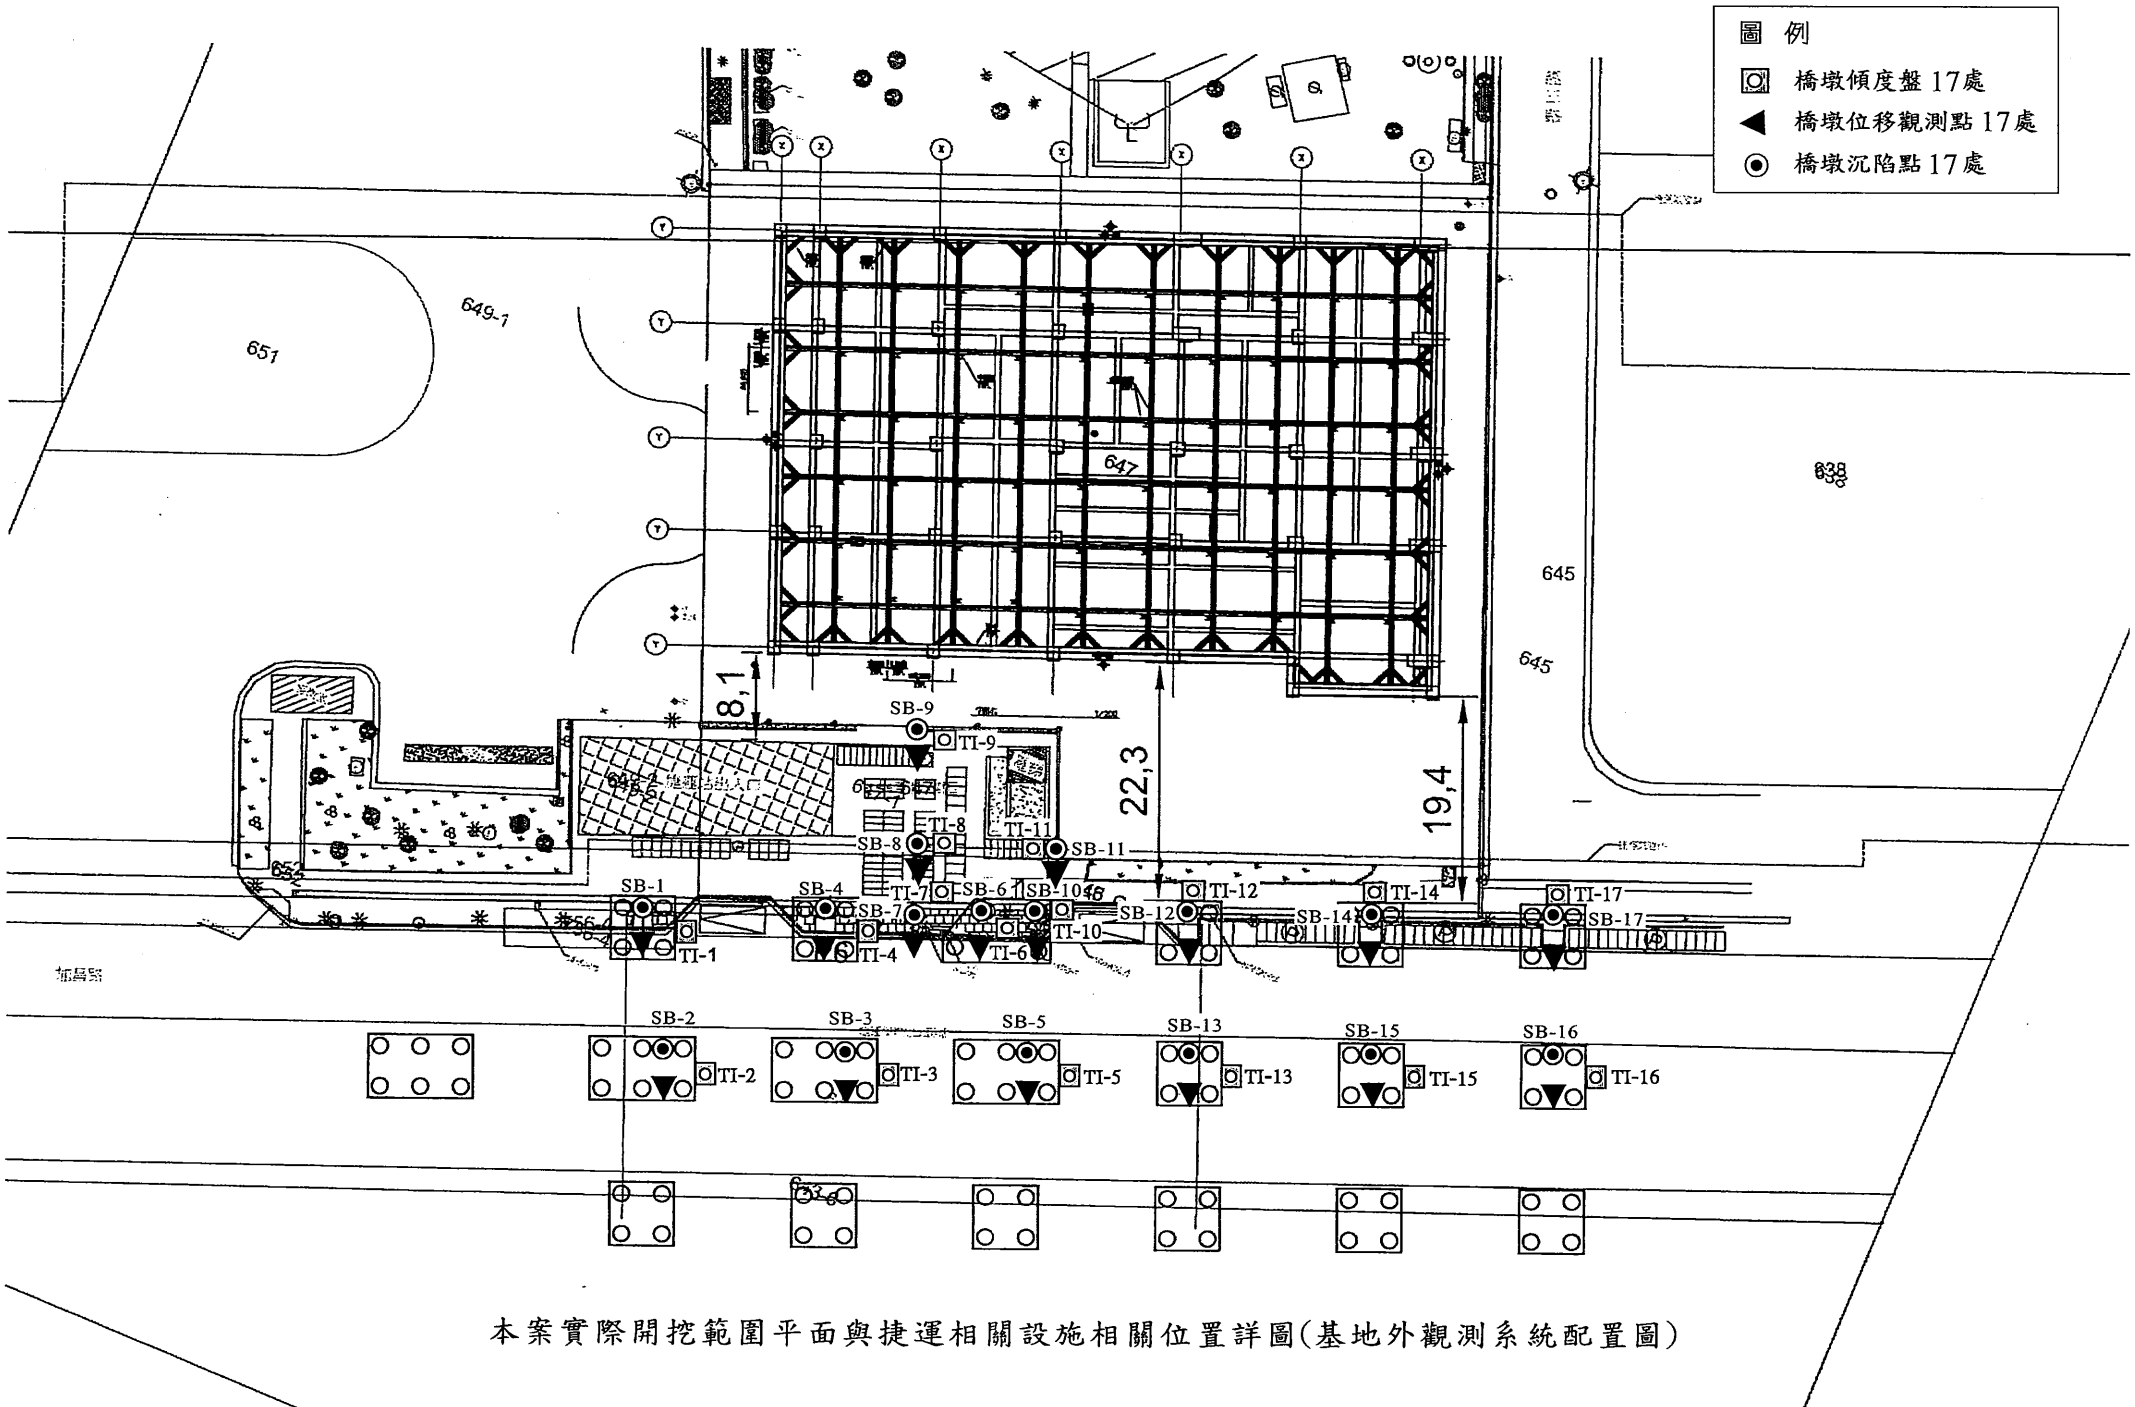


本案實際開挖範圍平面與捷運相關設施相關位置詳圖(基地外觀測系統配置圖)

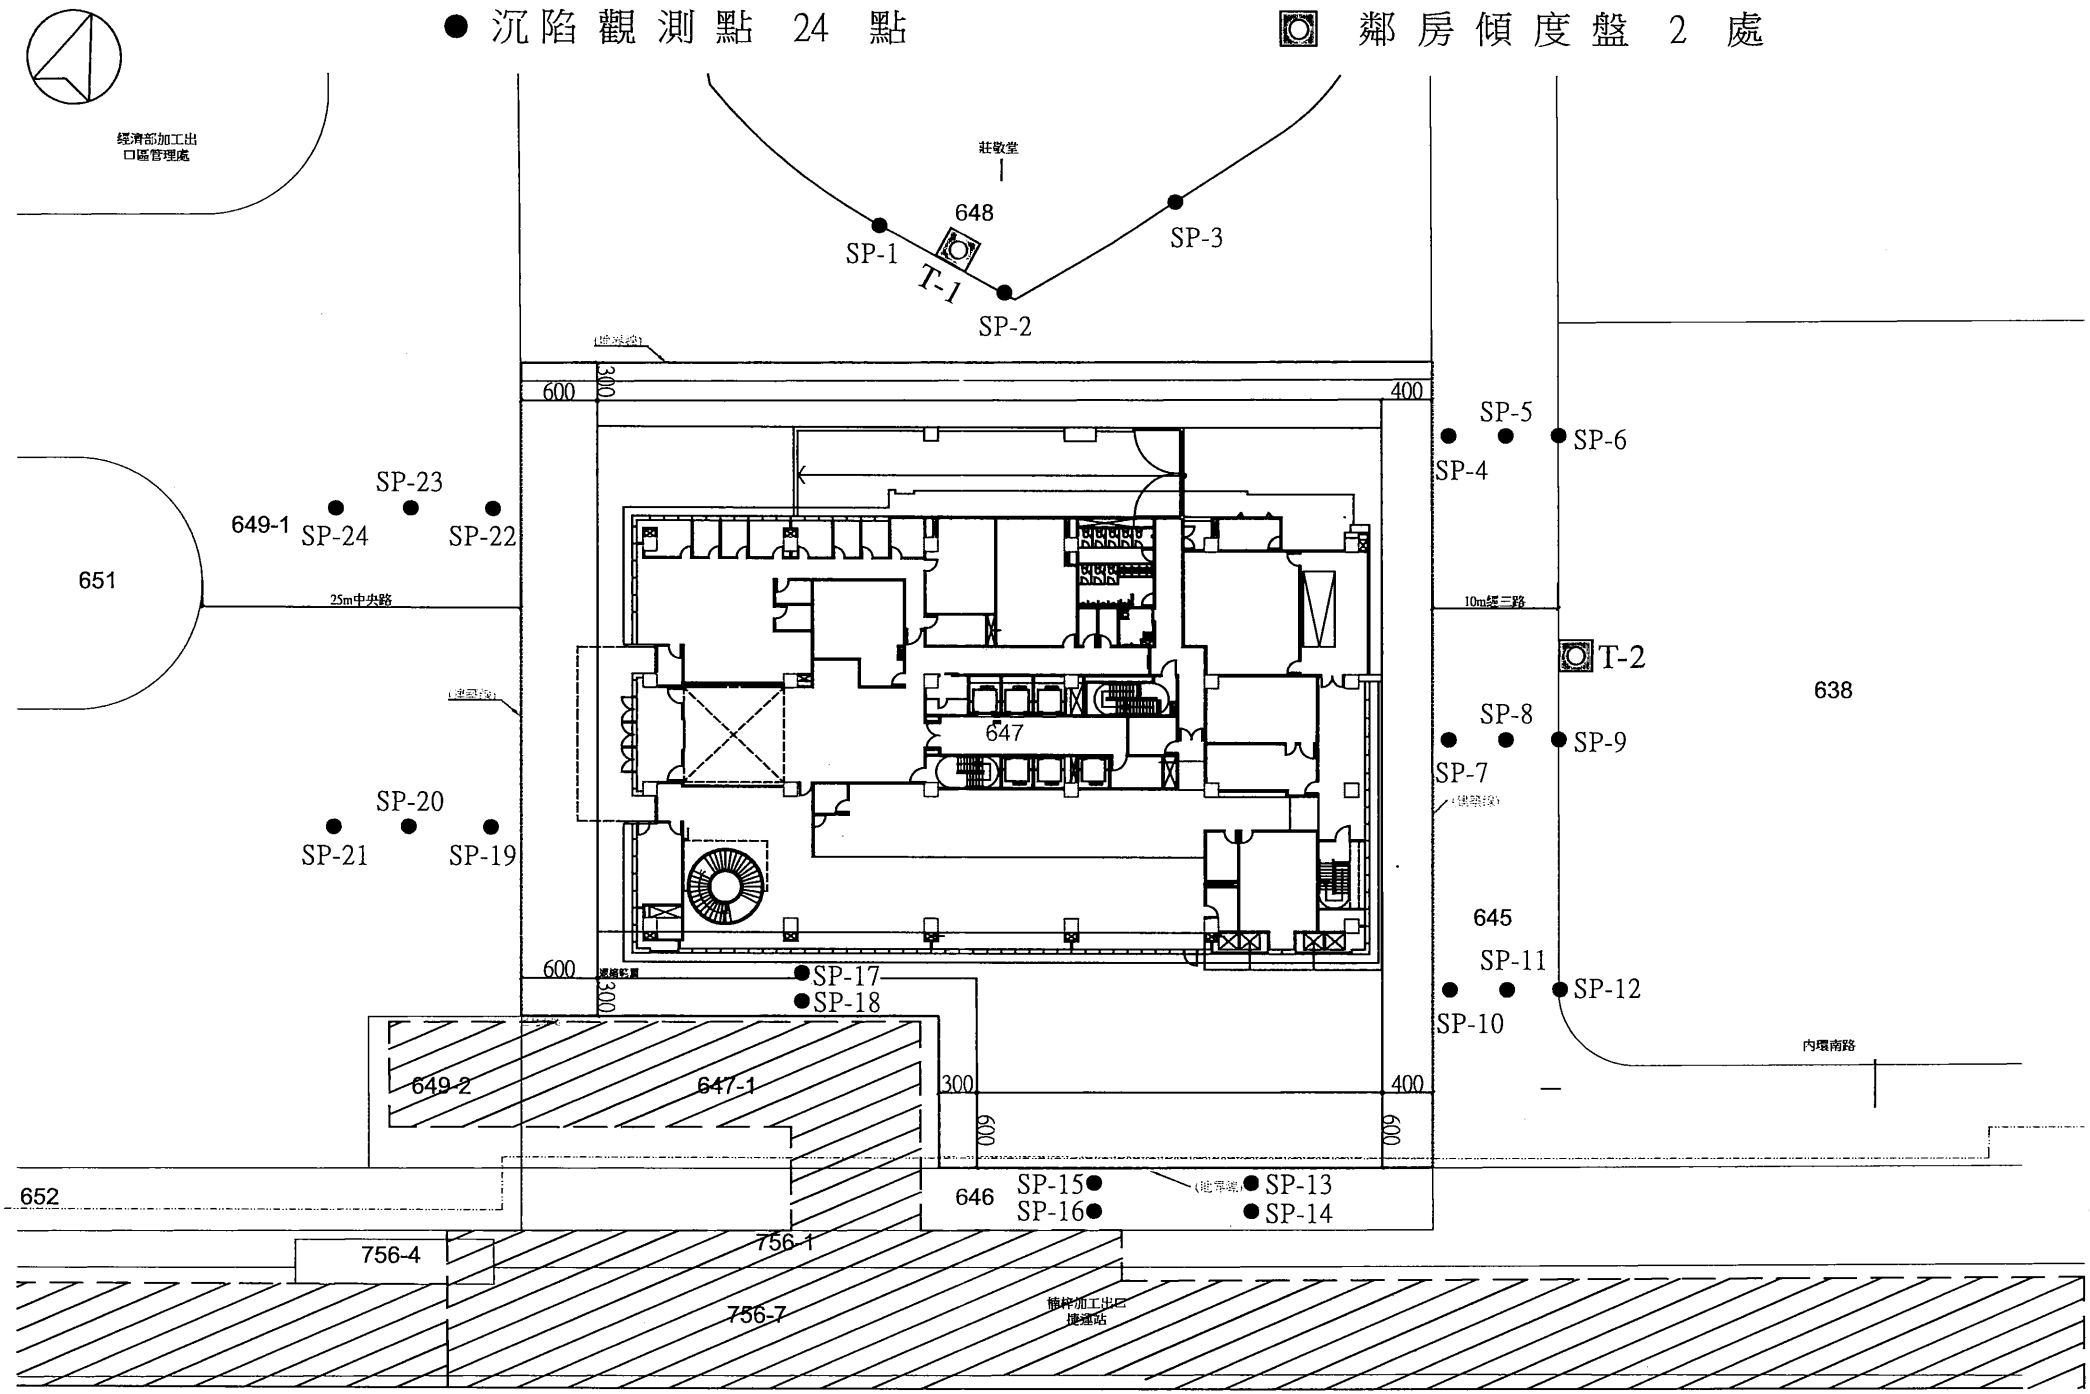

列管案件基地外觀測系統配置圖　　SCALE:1/600

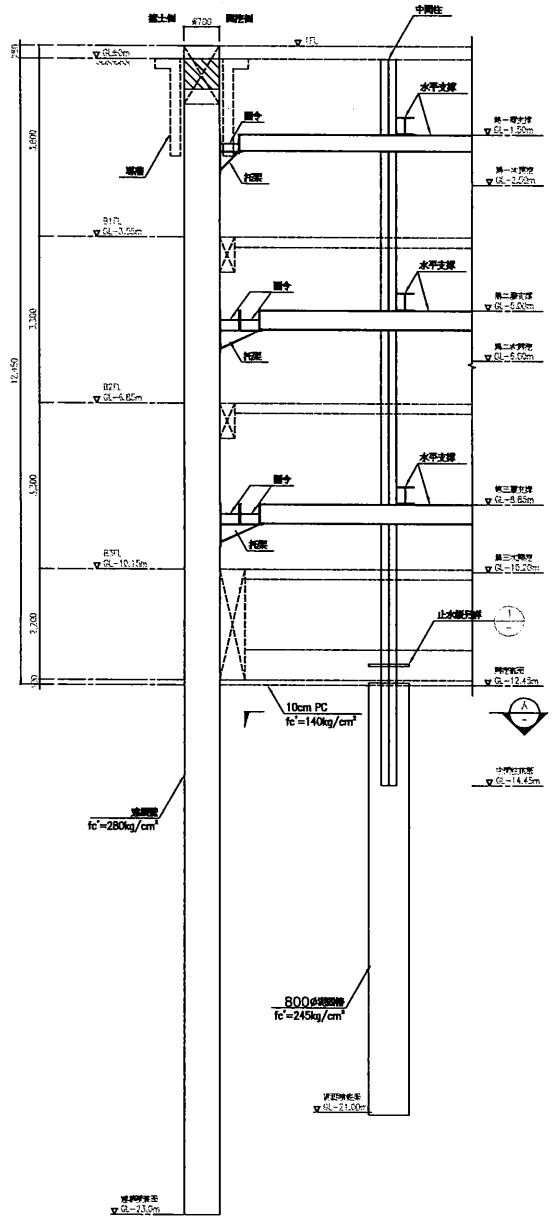

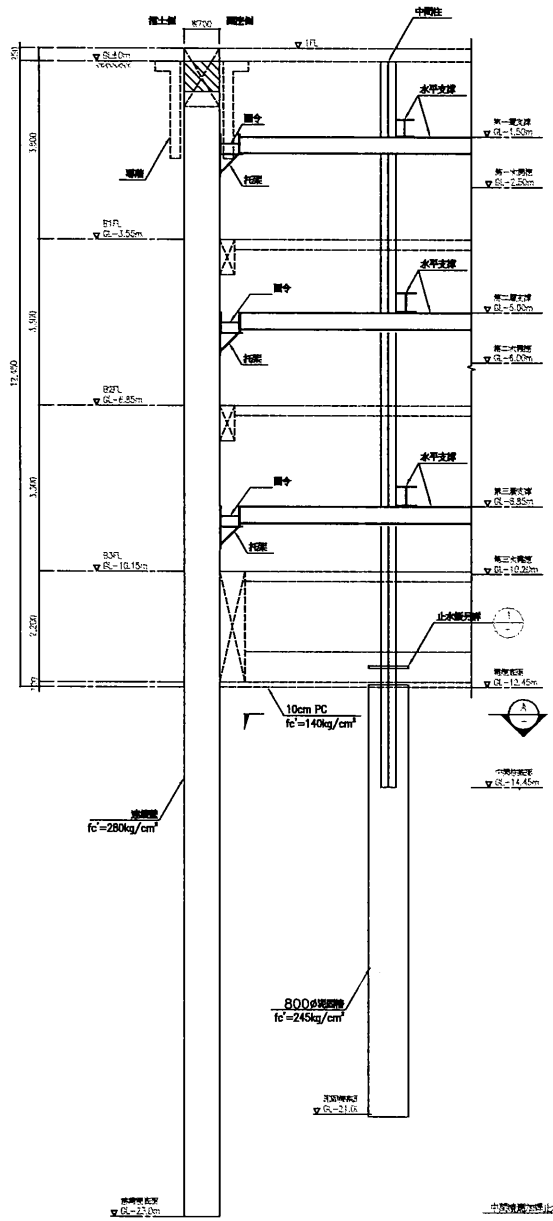

短向支撐尺寸表

支撐序號	水平支撐	圍令（橫檔）	斜撐
1	RH-350x350x12x19	RH-400x400x13x21	RH-300x300x10x15
2	RH-400x400x13x21	RH-400x400x13x21	RH-300x300x10x15
3	RH-400x400x13x21	RH-400x400x13x21	RH-300x300x10x15
中間柱：	RH-300x300x10x15 L=14.45m		

長向支撐尺寸表

支撐序號	水平支撐	圍令（橫檔）	斜撐
1	RH-350x350x12x19	RH-400x400x13x21	RH-300x300x10x15
2	RH-350x350x12x19	RH-414x405x18x28	RH-300x300x10x15
3	RH-350x350x12x19	RH-400x400x13x21	RH-300x300x10x15
中間柱：	RH-300x300x10x15 L=14.45m		


開挖步驟


步驟	開挖深度(m)	短向支撐架設		長向支撐架設	
1	GL.-2.50m	加第一層支撐及施加預壓力	60 tf/支	加第一層支撐及施加預壓力	60 tf/支
2	GL.-6.00m	加第二層支撐及施加預壓力	90 tf/支	加第二層支撐及施加預壓力	60 tf/支
3	GL.-10.20m	加第三層支撐及施加預壓力	120 tf/支	加第三層支撐及施加預壓力	100 tf/支
4	GL.-12.45m	開挖完成		開挖完成	

各層支撐應變計管理值

支撐序號	短向支撐		長向支撐	
	警戒值	行動值	警戒值	行動值
1	75 tf/支	85 tf/支	95 tf/支	105 tf/支
2	160 tf/支	180 tf/支	140 tf/支	155 tf/支
3	160 tf/支	180 tf/支	120 tf/支	135 tf/支


說明：
1. 安全支撐之鋼鐵及鋼筋須符合ASTM A36或JIS SS40之規格。
2. 鋼絞線符合ASTM A370或JIS SS400之規格。
3. 所有支撐或連續壁之細部大樣為此外部分開挖時期設計。
4. 本工程承包商其地下室開挖期間，為降低外側壓密充打設井，抽水期間應增下水位開洞井，避免承重增下水位開洞抽水速度過大致使土壤開松流失，造成擋版及道路下陷之情形發生，開鑿土方施工時先行施工擋版及道路日間開下陷及開挖後，並按開洞結果以為加強安全性施之依據。
5. 基地內開挖合開挖開水，且水位應開充施時於基地內開挖面下1m。
6. 承包商與本工程施工系統及開挖施工之安全性應負完全責任，任何因開挖施工，所開版本工程及周圍，道路之損害，均由承包商負全責。開挖施工前任何必要之支撐加強工作，均包含於本工程總價內，不另計價。
7. 外側柱與開挖開挖後連接元件之型式及位置，承包商應提用開挖合器（Coupler）開挖，其費用包含於本工程總價內，不另計價。
8. 土方之開挖開挖開挖上述明，並應開挖施工程圖之指示，依水位開，且不得超挖。
9. 基礎承大大之開挖，施工時直接處置引洪。
10. 施工開合之支撐柱不得與開挖中開柱共用；施工開挖開挖其基礎及使用開具抽材質應施工開合之相關位置，經本開挖之主任技師完成開挖後，皆以責任施工。
11. 承包商施工前應於開挖計圖完成及替代方案提出施工詳圖，皆以責任施工。

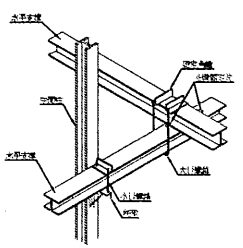

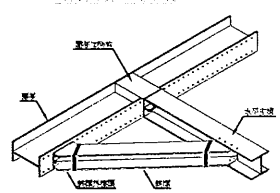

抽排水階段建議

序號	內容
1	B3F結構體完成前，地下水位應控制在GL.-13.50m以下。
2	B2F結構體完成前，地下水位應控制在GL.-11.50m以下。
3	B1F結構體完成前，地下水位應控制在GL.-10.50m以下。
4	1F結構體完成前，地下水位應控制在GL.-9.0m以下。
5	2F結構體完成前，地下水位應控制在GL.-7.5m以下。
6	依結構體開合抽排水位為GL.-6.0m，2F結構體完成後可以正常水位進行施工抽排。 承包商依據施工需求，研擬符合現況之抽排水計畫，若管湧水位與開挖時告不符時， 應立即通知業主、監造及設計單位。

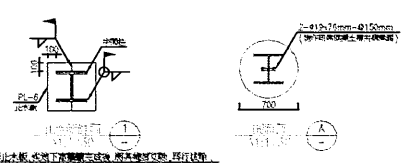

中間柱開挖施工詳圖

連續壁開挖施工詳圖

圖2.8、地下室開挖相關安全措施剖面圖

業主	兆豐國際商業銀行 信義分行大樓興建統包工程	設計	兆豐國際商業銀行股份有限公司	施工	中興工程顧問股份有限公司	統包	開挖支撐剖面圖	圖號	S5-04

橋墩沉陷點量測值(一)

日期	SB-1 (cm)	SB-2 (cm)	SB-3 (cm)	SB-4 (cm)	SB-5 (cm)	SB-6 (cm)	SB-7 (cm)	SB-8 (cm)	SB-9 (cm)	SB-10 (cm)	SB-11 (cm)	SB-12 (cm)	SB-13 (cm)	SB-14 (cm)	SB-15 (cm)	SB-16 (cm)	SB-17 (cm)
2023/9/26	0.0	0.0	0.0	0.0	0.0	0.0	0.0	0.0	0.0	0.0	-0.2	0.0	0.0	0.0	-0.1	-0.1	0.0
2023/10/3	0.0	0.0	0.0	0.0	0.0	-0.1	0.0	-0.1	-0.1	0.0	-0.2	0.0	0.0	0.0	-0.1	-0.1	0.0
2023/10/10	-0.1	0.0	0.0	-0.1	0.0	-0.1	-0.1	-0.2	-0.1	0.0	-0.3	-0.1	-0.1	0.0	-0.1	-0.1	0.0
2023/10/14	-0.1	0.0	0.0	-0.1	0.0	-0.1	-0.1	-0.2	-0.1	-0.1	-0.3	-0.1	-0.1	-0.1	-0.1	-0.1	0.0
2023/10/17	-0.1	-0.1	-0.1	-0.1	0.0	-0.1	-0.1	-0.2	-0.1	-0.1	-0.3	-0.1	-0.1	-0.1	-0.1	-0.1	0.0
2023/10/20	-0.1	-0.1	-0.1	-0.1	0.0	-0.1	-0.1	-0.2	-0.1	-0.1	-0.3	-0.1	-0.1	-0.1	-0.1	-0.1	0.0
2023/10/24	-0.1	-0.1	-0.1	-0.1	0.0	-0.1	-0.1	-0.2	-0.1	-0.1	-0.4	-0.1	-0.1	-0.1	-0.1	-0.1	-0.1
2023/10/27	-0.1	-0.1	-0.2	-0.1	-0.1	-0.1	-0.1	-0.2	-0.1	-0.1	-0.4	-0.1	-0.1	-0.1	-0.1	-0.1	-0.1
2023/10/31	-0.1	-0.1	-0.2	-0.1	-0.1	-0.1	-0.1	-0.2	-0.2	-0.1	-0.4	-0.1	-0.1	-0.1	-0.1	-0.1	-0.1
2023/12/6	-0.2	-0.2	-0.3	-0.2	-0.2	-0.2	-0.1	-0.2	-0.2	-0.2	-0.5	-0.2	-0.2	-0.2	-0.1	-0.1	-0.1
2023/12/10	-0.2	-0.2	-0.3	-0.3	-0.2	-0.2	-0.1	-0.2	-0.2	-0.2	-0.5	-0.2	-0.2	-0.2	-0.1	-0.1	-0.2
2023/12/12	-0.2	-0.3	-0.3	-0.3	-0.3	-0.3	-0.1	-0.2	-0.2	-0.2	-0.5	-0.2	-0.2	-0.2	-0.1	-0.1	-0.2
2023/12/15	-0.3	-0.4	-0.5	-0.5	-0.4	-0.4	-0.2	-0.4	-0.3	-0.3	-0.5	-0.3	-0.3	-0.2	-0.3	-0.2	-0.2
2023/12/19	-0.3	-0.4	-0.5	-0.5	-0.4	-0.4	-0.2	-0.4	-0.3	-0.3	-0.5	-0.3	-0.3	-0.3	-0.3	-0.3	-0.3
2023/12/22	-0.4	-0.4	-0.5	-0.5	-0.5	-0.4	-0.3	-0.6	-0.5	-0.4	-0.7	-0.4	-0.4	-0.5	-0.4	-0.4	-0.4
2023/12/25	-0.4	-0.4	-0.5	-0.5	-0.5	-0.4	-0.3	-0.6	-0.5	-0.5	-0.7	-0.4	-0.4	-0.5	-0.4	-0.5	-0.4
2023/12/28	-0.4	-0.5	-0.6	-0.5	-0.6	-0.5	-0.4	-0.6	-0.5	-0.5	-0.7	-0.4	-0.5	-0.5	-0.4	-0.5	-0.4
2024/1/1	-0.5	-0.6	-0.6	-0.5	-0.6	-0.5	-0.4	-0.6	-0.6	-0.5	-0.7	-0.5	-0.5	-0.6	-0.5	-0.6	-0.5
2024/1/4	-0.5	-0.6	-0.6	-0.6	-0.7	-0.6	-0.4	-0.6	-0.6	-0.5	-0.7	-0.5	-0.5	-0.6	-0.5	-0.6	-0.5
2024/1/10	-0.6	-0.6	-0.6	-0.6	-0.7	-0.6	-0.5	-0.6	-0.6	-0.6	-0.8	-0.6	-0.5	-0.6	-0.6	-0.6	-0.5
2024/1/12	-0.6	-0.6	-0.6	-0.6	-0.7	-0.6	-0.5	-0.6	-0.6	-0.6	-0.8	-0.6	-0.5	-0.6	-0.6	-0.6	-0.5
2024/1/15	-0.6	-0.6	-0.6	-0.6	-0.7	-0.6	-0.5	-0.6	-0.6	-0.6	-0.8	-0.6	-0.5	-0.6	-0.6	-0.6	-0.5
2024/1/18	-0.6	-0.6	-0.7	-0.7	-0.7	-0.6	-0.5	-0.6	-0.6	-0.6	-0.8	-0.6	-0.5	-0.6	-0.6	-0.6	-0.5
2024/1/23	-0.6	-0.6	-0.7	-0.7	-0.7	-0.6	-0.5	-0.6	-0.6	-0.6	-0.8	-0.6	-0.5	-0.6	-0.6	-0.6	-0.6
2024/1/26	-0.6	-0.6	-0.7	-0.8	-0.7	-0.6	-0.5	-0.6	-0.7	-0.6	-0.8	-0.6	-0.6	-0.6	-0.6	-0.6	-0.6

備註:1.本工程橋墩沉陷點(SB-1～SB-17)於2023/7/6建立初值。

2.本工程橋墩沉陷點警戒值:1.77cm，行動值:2.21cm, 危險值:2.50cm。

允穩工程有限公司

橋墩沉陷點量測值(二)

日期	SB-1 (cm)	SB-2 (cm)	SB-3 (cm)	SB-4 (cm)	SB-5 (cm)	SB-6 (cm)	SB-7 (cm)	SB-8 (cm)	SB-9 (cm)	SB-10 (cm)	SB-11 (cm)	SB-12 (cm)	SB-13 (cm)	SB-14 (cm)	SB-15 (cm)	SB-16 (cm)	SB-17 (cm)
2024/1/30	-0.7	-0.6	-0.7	-0.8	-0.7	-0.7	-0.5	-0.6	-0.7	-0.7	-0.9	-0.6	-0.6	-0.6	-0.6	-0.6	-0.6
2024/2/3	-0.7	-0.6	-0.7	-0.8	-0.7	-0.7	-0.6	-0.6	-0.7	-0.7	-0.9	-0.6	-0.6	-0.7	-0.7	-0.6	-0.7
2024/2/6	-0.7	-0.6	-0.7	-0.8	-0.7	-0.7	-0.6	-0.6	-0.7	-0.7	-0.9	-0.6	-0.6	-0.7	-0.7	-0.6	-0.7
2024/2/15	-0.8	-0.7	-0.8	-0.8	-0.7	-0.8	-0.7	-0.7	-0.7	-0.8	-1.0	-0.7	-0.6	-0.7	-0.7	-0.6	-0.7
2024/2/20	-0.8	-0.7	-0.8	-0.9	-0.8	-0.8	-0.7	-0.7	-0.7	-0.8	-1.0	-0.7	-0.7	-0.7	-0.7	-0.6	-0.7
2024/2/23	-0.8	-0.7	-0.9	-0.9	-0.8	-0.8	-0.7	-0.7	-0.7	-0.8	-1.0	-0.7	-0.7	-0.7	-0.7	-0.6	-0.7
2024/2/27	-0.8	-0.7	-0.9	-0.9	-0.8	-0.8	-0.7	-0.7	-0.7	-0.8	-1.0	-0.7	-0.7	-0.7	-0.7	-0.6	-0.7
2024/3/1	-0.8	-0.7	-0.9	-0.9	-0.8	-0.8	-0.7	-0.7	-0.7	-0.8	-1.0	-0.8	-0.7	-0.7	-0.7	-0.6	-0.7
2024/3/5	-0.8	-0.7	-0.9	-0.9	-0.8	-0.8	-0.7	-0.7	-0.7	-0.8	-1.0	-0.8	-0.7	-0.7	-0.7	-0.6	-0.7
2024/3/13	-0.9	-0.7	-0.9	-0.9	-0.8	-0.8	-0.7	-0.7	-0.7	-0.8	-1.0	-0.8	-0.7	-0.7	-0.7	-0.6	-0.7
2024/3/20	-0.9	-0.8	-1.0	-0.9	-0.8	-0.9	-0.7	-0.8	-0.7	-0.9	-1.1	-0.8	-0.8	-0.7	-0.7	-0.6	-0.7
2024/3/27	-0.9	-0.8	-1.0	-1.0	-0.8	-0.9	-0.7	-0.8	-0.8	-0.9	-1.1	-0.8	-0.8	-0.7	-0.7	-0.6	-0.7
2024/4/4	-0.9	-0.8	-1.0	-1.0	-0.8	-0.9	-0.7	-0.8	-0.8	-0.9	-1.1	-0.9	-0.8	-0.7	-0.8	-0.7	-0.7
2024/4/11	-0.9	-0.8	-1.0	-1.1	-0.9	-0.9	-0.7	-0.8	-0.8	-0.9	-1.1	-0.9	-0.8	-0.7	-0.8	-0.7	-0.7
2024/4/15	-0.9	-0.8	-1.0	-1.1	-0.9	-0.9	-0.8	-0.9	-0.8	-0.9	-1.2	-0.9	-0.8	-0.7	-0.8	-0.7	-0.7
2024/4/24	-0.9	-0.8	-1.0	-1.1	-0.9	-1.0	-0.8	-0.9	-0.8	-0.9	-1.2	-0.9	-0.8	-0.7	-0.8	-0.7	-0.7
2024/5/1	-0.9	-0.8	-1.0	-1.1	-0.9	-1.0	-0.8	-0.9	-0.8	-0.9	-1.2	-0.9	-0.8	-0.8	-0.8	-0.7	-0.7
2024/5/10	-0.9	-0.8	-1.0	-1.1	-0.9	-1.0	-0.8	-0.9	-0.8	-0.9	-1.2	-0.9	-0.8	-0.8	-0.8	-0.7	-0.7
2024/5/16	-0.9	-0.8	-1.0	-1.1	-0.9	-1.0	-0.8	-0.9	-0.9	-0.9	-1.2	-1.0	-0.8	-0.9	-0.9	-0.8	-0.8
2024/5/24	-1.0	-0.9	-1.0	-1.1	-0.9	-1.0	-0.8	-0.9	-1.0	-1.0	-1.3	-1.0	-0.9	-1.0	-1.0	-0.9	-0.9
2024/5/31	-1.0	-0.9	-1.0	-1.1	-0.9	-1.0	-0.8	-1.0	-1.0	-1.0	-1.3	-1.0	-0.9	-1.0	-1.0	-0.9	-0.9
2024/6/7	-1.0	-0.9	-1.0	-1.1	-0.9	-1.0	-0.8	-1.0	-1.0	-1.0	-1.3	-1.1	-1.0	-1.1	-1.0	-0.9	-0.9
2024/6/14	-1.0	-1.0	-1.1	-1.1	-0.9	-1.1	-0.8	-1.0	-1.0	-1.0	-1.3	-1.1	-1.0	-1.1	-1.1	-0.9	-0.9
2024/6/21	-1.0	-1.0	-1.1	-1.1	-0.9	-1.1	-0.8	-1.0	-1.0	-1.0	-1.3	-1.1	-1.0	-1.1	-1.2	-1.1	-1.1
2024/6/28	-1.0	-1.1	-1.1	-1.1	-0.9	-1.1	-0.8	-1.0	-1.0	-1.0	-1.3	-1.1	-1.0	-1.1	-1.2	-1.1	-1.2

備註:1.本工程橋墩沉陷點(SB-1～SB-17)於2023/7/6建立初值。

2.本工程橋墩沉陷點警戒值:1.77cm，行動值:2.21cm, 危險值:2.50cm。

允穩工程有限公司

橋墩沉陷點量測值(三)

日期	SB-1 (cm)	SB-2 (cm)	SB-3 (cm)	SB-4 (cm)	SB-5 (cm)	SB-6 (cm)	SB-7 (cm)	SB-8 (cm)	SB-9 (cm)	SB-10 (cm)	SB-11 (cm)	SB-12 (cm)	SB-13 (cm)	SB-14 (cm)	SB-15 (cm)	SB-16 (cm)	SB-17 (cm)
2024/7/4	-1.1	-1.1	-1.1	-1.1	-0.9	-1.2	-0.8	-1.0	-1.0	-1.0	-1.3	-1.1	-1.0	-1.2	-1.2	-1.1	-1.2
2024/7/11	-1.1	-1.1	-1.1	-1.1	-1.0	-1.2	-0.9	-1.1	-1.1	-1.0	-1.3	-1.1	-1.0	-1.2	-1.2	-1.1	-1.2
2024/7/20	-1.1	-1.1	-1.1	-1.2	-1.0	-1.2	-0.9	-1.1	-1.2	-1.1	-1.3	-1.2	-1.1	-1.2	-1.2	-1.1	-1.2
2024/7/28	-1.1	-1.1	-1.2	-1.2	-1.1	-1.2	-1.0	-1.1	-1.2	-1.1	-1.4	-1.2	-1.1	-1.2	-1.2	-1.1	-1.2
2024/8/2	-1.1	-1.1	-1.2	-1.2	-1.2	-1.2	-1.0	-1.1	-1.2	-1.1	-1.4	-1.2	-1.1	-1.2	-1.2	-1.1	-1.2
2024/8/11	-1.1	-1.1	-1.2	-1.2	-1.2	-1.2	-1.0	-1.1	-1.2	-1.1	-1.4	-1.2	-1.1	-1.2	-1.2	-1.1	-1.2
2024/8/15	-1.1	-1.1	-1.2	-1.2	-1.2	-1.2	-1.0	-1.1	-1.2	-1.1	-1.4	-1.2	-1.1	-1.2	-1.2	-1.2	-1.2
2024/8/22	-1.1	-1.1	-1.2	-1.2	-1.2	-1.2	-1.0	-1.1	-1.2	-1.1	-1.4	-1.2	-1.1	-1.2	-1.2	-1.2	-1.2
2024/8/29	-1.2	-1.1	-1.2	-1.2	-1.2	-1.2	-1.0	-1.1	-1.2	-1.1	-1.5	-1.2	-1.1	-1.2	-1.2	-1.2	-1.2
2024/9/6	-1.2	-1.1	-1.2	-1.2	-1.2	-1.2	-1.0	-1.1	-1.2	-1.1	-1.5	-1.2	-1.1	-1.2	-1.2	-1.2	-1.2
2024/9/13	-1.2	-1.1	-1.2	-1.2	-1.2	-1.2	-1.0	-1.1	-1.2	-1.1	-1.5	-1.2	-1.1	-1.2	-1.2	-1.2	-1.2
2024/9/20	-1.2	-1.1	-1.2	-1.2	-1.2	-1.2	-1.0	-1.1	-1.2	-1.1	-1.5	-1.2	-1.1	-1.3	-1.2	-1.2	-1.2
2024/9/26	-1.2	-1.1	-1.2	-1.2	-1.2	-1.2	-1.0	-1.1	-1.2	-1.1	-1.5	-1.2	-1.1	-1.3	-1.2	-1.2	-1.2
2024/10/5	-1.2	-1.1	-1.2	-1.2	-1.2	-1.2	-1.0	-1.1	-1.2	-1.1	-1.5	-1.2	-1.1	-1.3	-1.2	-1.2	-1.2

備註:1.本工程橋墩沉陷點(SB-1～SB-17)於2023/7/6建立初值。

2.本工程橋墩沉陷點警戒值:1.77cm，行動值:2.21cm,危險值:2.50cm。

允穩工程有限公司

相鄰兩橋墩之最大可能差異沉陷量與跨距比 (一)

測點 / 日期	SB-2	SB-3	SB-3	SB-5	SB-5	SB-13	SB-13	SB-15	SB-15	SB-16
	跨距:約17m		跨距:約17m		跨距:約15m		跨距:約17m		跨距:約17m	
	沉陷量/跨距		沉陷量/跨距		沉陷量/跨距		沉陷量/跨距		沉陷量/跨距	
2023/9/26	0		0		0		1/17000		0	
2023/10/3	0		0		0		1/17000		0	
2023/10/10	0		0		1/15000		0		0	
2023/10/14	0		0		1/15000		0		0	
2023/10/17	0		1/17000		1/15000		0		0	
2023/10/20	0		1/17000		1/15000		0		0	
2023/10/24	0		1/17000		1/15000		0		0	
2023/10/27	1/17000		1/17000		0		0		0	
2023/10/31	1/17000		1/17000		0		0		0	
2023/12/6	1/17000		1/17000		0		1/17000		0	
2023/12/10	1/17000		1/17000		0		1/17000		0	
2023/12/12	0		0		1/15000		1/17000		0	
2023/12/15	1/17000		0		1/15000		0		1/17000	
2023/12/19	1/17000		1/17000		1/15000		0		0	
2023/12/22	1/17000		0		1/15000		0		0	
2023/12/25	1/17000		0		1/15000		0		1/17000	
2023/12/28	1/17000		1/17000		1/15000		1/17000		0	
2024/1/1	0		0		1/15000		0		1/17000	
2024/1/4	0		1/17000		1/7500		0		1/17000	
2024/1/10	0		1/17000		1/7500		1/17000		0	
2024/1/12	0		1/17000		1/7500		1/17000		0	
2024/1/15	0		1/17000		1/7500		1/17000		0	
2024/1/18	1/17000		0		1/7500		1/17000		0	
2024/1/23	1/17000		0		1/7500		1/17000		0	
2024/1/26	1/17000		0		1/15000		0		0	

備註.本工程相鄰兩橋墩之最大可能差異沉陷量與跨距比警戒值:1/2800, 行動值:1/2240, 危險值:1/1000。

允穩工程有限公司

相鄰兩橋墩之最大可能差異沉陷量與跨距比 (二)

測點 / 日期	SB-2	SB-3	SB-3	SB-5	SB-5	SB-13	SB-13	SB-15	SB-15	SB-16
	跨距:約17m		跨距:約17m		跨距:約15m		跨距:約17m		跨距:約17m	
	沉陷量/跨距		沉陷量/跨距		沉陷量/跨距		沉陷量/跨距		沉陷量/跨距	
2024/1/30	1/17000		0		1/15000		0		0	
2024/2/3	1/17000		0		1/15000		1/17000		1/17000	
2024/2/6	1/17000		0		1/15000		1/17000		1/17000	
2024/2/15	1/17000		1/17000		1/15000		1/17000		1/17000	
2024/2/20	1/17000		0		1/15000		0		1/17000	
2024/2/23	1/8500		1/17000		1/15000		0		1/17000	
2024/2/27	1/8500		1/17000		1/15000		0		1/17000	
2024/3/1	1/8500		1/17000		1/15000		0		1/17000	
2024/3/5	1/8500		1/17000		1/15000		0		1/17000	
2024/3/13	1/8500		1/17000		1/15000		0		1/17000	
2024/3/20	1/8500		1/8500		0		1/17000		1/17000	
2024/3/27	1/8500		1/8500		0		1/17000		1/17000	
2024/4/4	1/8500		1/8500		0		0		1/17000	
2024/4/11	1/8500		1/17000		1/15000		0		1/17000	
2024/4/15	1/8500		1/17000		1/15000		0		1/17000	
2024/4/24	1/8500		1/17000		1/15000		0		1/17000	
2024/5/1	1/8500		1/17000		1/15000		0		1/17000	
2024/5/10	1/8500		1/17000		1/15000		0		1/17000	
2024/5/16	1/8500		1/17000		1/15000		1/17000		1/17000	
2024/5/24	1/17000		1/17000		0		1/17000		1/17000	
2024/5/31	1/17000		1/17000		0		1/17000		1/17000	
2024/6/7	1/17000		1/17000		1/15000		0		1/17000	
2024/6/14	1/17000		1/8500		1/15000		1/17000		1/8500	
2024/6/21	1/17000		1/8500		1/15000		1/8500		1/17000	
2024/6/28	0		1/8500		1/15000		1/8500		1/17000	

備註.本工程相鄰兩橋墩之最大可能差異沉陷量與跨距比警戒值:1/2800, 行動值:1/2240, 危險值:1/1000。

允穩工程有限公司

相鄰兩橋墩之最大可能差異沉陷量與跨距比 (三)

測點 / 日期	SB-2	SB-3	SB-3	SB-5	SB-5	SB-13	SB-13	SB-15	SB-15	SB-16
	跨距:約17m		跨距:約17m		跨距:約15m		跨距:約17m		跨距:約17m	
	沉陷量/跨距		沉陷量/跨距		沉陷量/跨距		沉陷量/跨距		沉陷量/跨距	
2024/7/4	0		1/8500		1/15000		1/8500		1/17000	
2024/7/11	0		1/17000		0		1/8500		1/17000	
2024/7/20	0		1/17000		1/15000		1/17000		1/17000	
2024/7/28	1/17000		1/17000		0		1/17000		1/17000	
2024/8/2	1/17000		0		1/15000		1/17000		1/17000	
2024/8/11	1/17000		0		1/15000		1/17000		1/17000	
2024/8/15	1/17000		0		1/15000		1/17000		0	
2024/8/22	1/17000		0		1/15000		1/17000		0	
2024/8/29	1/17000		0		1/15000		1/17000		0	
2024/9/6	1/17000		0		1/15000		1/17000		0	
2024/9/13	1/17000		0		1/15000		1/17000		0	
2024/9/20	1/17000		0		1/15000		1/17000		0	
2024/9/26	1/17000		0		1/15000		1/17000		0	
2024/10/5	1/17000		0		1/15000		1/17000		0	

備註.本工程相鄰兩橋墩之最大可能差異沉陷量與跨距比警戒值:1/2800, 行動值:1/2240, 危險值:1/1000。

允穩工程有限公司

捷運高架橋墩傾度盤量測值 (一)

測點&測向 / 日期	TI-1		TI-2		TI-3		TI-4		TI-5		TI-6		TI-7		TI-8		TI-9	
	1-3	2-4	1-3	2-4	1-3	2-4	1-3	2-4	1-3	2-4	1-3	2-4	1-3	2-4	1-3	2-4	1-3	2-4
2023/9/26	1/16667	1/25000	1/8333	-1/25000	1/25000	1/8333	1/25000	-1/16667	1/8333	1/5000	-1/50000	-1/8333	1/25000	-1/10000	1/16667	-1/50000	1/16667	1/16667
2023/10/3	1/10000	1/10000	1/10000	-1/25000	1/10000	1/10000	1/12500	-1/10000	1/10000	1/4545	-1/10000	-1/10000	1/25000	-1/10000	1/25000	-1/12500	1/25000	1/50000
2023/10/10	1/7143	1/25000	1/10000	-1/10000	-1/10000	1/10000	1/16667	-1/7143	1/8333	1/4167	-1/7143	-1/6250	1/12500	-1/12500	1/12500	-1/25000	1/25000	1/12500
2023/10/14	1/5556	1/12500	1/8333	-1/7143	-1/6250	1/10000	1/12500	-1/5556	1/7143	1/4545	-1/4545	-1/4167	1/10000	-1/12500	1/10000	-1/25000	1/25000	1/12500
2023/10/17	1/4545	1/25000	1/10000	-1/5556	-1/5000	1/12500	1/16667	-1/5000	1/7143	1/5000	-1/4167	-1/3846	1/10000	-1/16667	1/10000	-1/25000	1/16667	1/12500
2023/10/20	1/4167	1/16667	1/8333	-1/5000	-1/4545	1/8333	1/12500	-1/4167	1/7143	1/4545	-1/3846	-1/3571	1/8333	-1/16667	1/10000	-1/25000	1/16667	1/16667
2023/10/24	1/3846	1/10000	1/7143	-1/4545	-1/5000	1/10000	1/12500	-1/3846	1/6250	1/4545	-1/3571	-1/3125	1/7143	-1/10000	1/10000	-1/25000	1/12500	1/16667
2023/10/27	1/3846	1/12500	1/7143	-1/5000	-1/5000	1/8333	1/12500	-1/3846	1/7143	1/4545	-1/3125	-1/2941	1/8333	-1/12500	1/10000	-1/25000	1/12500	1/16667
2023/10/31	1/3571	1/10000	1/6250	-1/4545	-1/4167	1/10000	1/12500	-1/3571	1/7143	1/4545	-1/2941	-1/2778	1/8333	-1/12500	1/12500	-1/50000	1/10000	1/12500
2023/12/6	1/3125	-1/12500	1/7143	-1/3333	-1/3125	-1/10000	1/16667	-1/2941	1/8333	1/5556	-1/2500	-1/2381	1/6250	-1/16667	1/12500	-1/50000	1/12500	1/8333
2023/12/10	1/2941	-1/16667	1/7143	-1/2778	-1/3333	-1/12500	1/25000	-1/2500	1/10000	1/6250	-1/2381	-1/2174	1/7143	-1/16667	1/16667	-1/50000	1/12500	1/10000
2023/12/12	1/2778	-1/16667	1/6250	-1/2778	-1/3571	-1/12500	1/25000	-1/2632	1/10000	1/6250	-1/2381	-1/2174	1/8333	-1/12500	1/25000	-1/50000	1/12500	1/10000

測點&測向 / 日期	TI-10		TI-11		TI-12		TI-13		TI-14		TI-15		TI-16		TI-17			
	1-3	2-4	1-3	2-4	1-3	2-4	1-3	2-4	1-3	2-4	1-3	2-4	1-3	2-4	1-3	2-4		
2023/9/26	1/10000	-1/12500	1/25000	-1/50000	-1/25000	1/50000	1/16667	1/5556	-1/6250	1/25000	1/10000	1/6250	1/12500	1/5556	-1/5556	1/8333		
2023/10/3	1/12500	-1/16667	1/12500	-1/16667	-1/25000	1/12500	1/16667	1/5000	-1/5556	1/25000	1/10000	1/5556	1/12500	1/5000	-1/5000	1/10000		
2023/10/10	1/8333	-1/25000	1/10000	-1/25000	-1/12500	1/12500	1/25000	1/5556	-1/5000	1/25000	1/12500	1/7143	1/12500	1/5000	-1/4545	1/10000		
2023/10/14	1/7143	-1/25000	1/12500	-1/25000	-1/12500	1/10000	1/25000	1/6250	-1/5000	1/25000	1/12500	1/6250	1/12500	1/5000	-1/4545	1/10000		
2023/10/17	1/6250	-1/16667	1/16667	-1/25000	-1/16667	1/12500	1/25000	1/7143	-1/4545	1/16667	1/10000	1/7143	1/12500	1/5000	-1/4545	1/10000		
2023/10/20	1/6250	-1/25000	1/12500	-1/50000	-1/12500	1/16667	-1/25000	1/6250	-1/4167	1/25000	1/12500	1/6250	1/10000	1/5000	-1/4167	1/8333		
2023/10/24	1/5556	1/50000	1/12500	1/25000	-1/10000	1/10000	1/25000	1/6250	-1/3846	1/16667	1/16667	1/6250	1/10000	1/4545	-1/3846	1/7143		
2023/10/27	1/6250	-1/50000	1/12500	1/25000	-1/12500	1/12500	1/25000	1/5556	-1/3571	1/16667	1/12500	1/6250	1/8333	1/4545	-1/3571	1/7143		
2023/10/31	1/6250	-1/50000	1/10000	1/12500	-1/8333	1/10000	1/25000	1/5556	-1/3333	1/25000	1/10000	1/5556	1/10000	1/5000	-1/3571	1/7143		
2023/12/6	1/5000	1/10000	1/12500	1/8333	-1/5556	1/12500	1/25000	1/6250	-1/2778	-1/50000	1/12500	1/6250	1/10000	1/4545	-1/2941	1/8333		
2023/12/10	1/5556	1/7143	1/16667	1/7143	-1/5556	1/16667	-1/25000	1/7143	-1/2500	-1/50000	1/12500	1/7143	1/10000	1/4167	-1/2500	1/7143		
2023/12/12	1/5556	1/7143	1/16667	1/7143	-1/5556	1/16667	-1/25000	1/8333	-1/2632	-1/50000	1/10000	1/7143	1/10000	1/4545	-1/2500	1/6250		

備註: 1. 測向"1-3" 表示向開挖區方向傾斜量，正值表示朝"1"的方向，負值表示朝"3"的方向，
"1"的方向朝開挖區，1-2-3-4依逆時針每隔90°依序排列。

2. 測向"2-4" 表示垂直1-3之測向，正值表示朝"2"的方向，負值表示朝"4"的方向。

3. 本工程捷運高架橋墩傾度盤(TI-1～TI-17)於2023/7/8建立初值。

4. 傾度盤警戒值:1/1560, 行動值:1/1250,危險值:1/750。

允穩工程有限公司

捷運高架橋墩傾度盤量測值 (二)

測點&測向 / 日期	TI-1		TI-2		TI-3		TI-4		TI-5		TI-6		TI-7		TI-8		TI-9	
	1-3	2-4	1-3	2-4	1-3	2-4	1-3	2-4	1-3	2-4	1-3	2-4	1-3	2-4	1-3	2-4	1-3	2-4
2023/12/15	1/2632	1/16667	1/6250	-1/2632	-1/3571	-1/12500	1/25000	-1/2500	1/10000	1/7143	-1/2273	-1/2083	1/8333	-1/12500	1/25000	-1/50000	1/16667	1/8333
2023/12/19	1/2381	-1/12500	1/7143	-1/2500	-1/4167	-1/8333	-1/16667	-1/2273	1/12500	1/8333	-1/2381	-1/2000	1/7143	-1/16667	-1/25000	-1/50000	1/16667	1/6250
2023/12/22	1/1786	-1/6250	1/8333	-1/1852	-1/2273	-1/3125	-1/8333	-1/1852	-1/12500	-1/10000	-1/1852	-1/1923	1/5000	1/10000	1/10000	1/10000	1/50000	1/3333
2023/12/25	1/1724	-1/6250	1/6250	-1/1852	-1/2381	-1/2941	-1/7143	-1/1786	-1/25000	-1/10000	-1/1852	-1/1923	1/5000	1/12500	1/12500	1/16667	-1/50000	1/3333
2023/12/28	1/1724	-1/5000	1/7143	-1/1786	-1/2500	-1/3333	-1/8333	-1/1852	-1/12500	-1/12500	-1/1786	-1/1852	1/6250	1/16667	1/12500	1/25000	-1/50000	1/3571
2024/1/1	1/1786	-1/5556	1/8333	-1/1852	-1/2778	-1/3571	-1/10000	-1/1852	-1/12500	-1/16667	-1/1923	-1/1852	1/7143	1/25000	-1/12500	-1/16667	-1/50000	1/4167
2024/1/4	1/1786	-1/6250	1/7143	-1/1852	-1/2632	-1/4167	-1/10000	-1/1852	-1/16667	-1/25000	-1/2000	-1/1923	1/8333	1/25000	-1/16667	-1/25000	-1/25000	1/4545
2024/1/10	1/1786	-1/7143	1/6250	-1/1852	-1/2778	-1/4545	-1/12500	-1/1852	-1/16667	-1/25000	-1/1852	-1/1852	1/7143	1/25000	-1/25000	-1/25000	-1/25000	1/5000
2024/1/12	1/1786	-1/7143	1/5556	-1/1852	-1/2632	-1/5000	-1/10000	-1/1852	-1/12500	1/25000	-1/1923	-1/1852	1/8333	-1/25000	-1/16667	1/50000	-1/16667	1/5000
2024/1/15	1/1852	-1/8333	1/5000	-1/1923	-1/2778	-1/5000	-1/12500	-1/1923	-1/12500	1/12500	-1/2000	-1/1923	1/10000	-1/12500	-1/12500	1/25000	-1/12500	1/5556
2024/1/18	1/1852	-1/7143	1/5556	-1/1923	-1/2778	-1/5556	-1/12500	-1/1852	-1/12500	1/25000	-1/1852	-1/1786	1/10000	-1/25000	-1/16667	1/50000	-1/16667	1/5000
2024/1/23	1/1724	-1/5556	1/5556	-1/1852	-1/2500	-1/4167	-1/8333	-1/1786	-1/8333	-1/16667	-1/1852	-1/1786	1/12500	1/25000	-1/25000	1/12500	-1/12500	1/4545

測點&測向 / 日期	TI-10		TI-11		TI-12		TI-13		TI-14		TI-15		TI-16		TI-17			
	1-3	2-4	1-3	2-4	1-3	2-4	1-3	2-4	1-3	2-4	1-3	2-4	1-3	2-4	1-3	2-4		
2023/12/15	1/5556	1/7143	1/16667	1/6250	-1/5000	1/25000	-1/25000	1/8333	-1/2500	-1/50000	1/12500	1/7143	1/12500	1/5000	-1/2632	1/8333		
2023/12/19	1/4545	1/5000	1/25000	1/5000	-1/4167	1/10000	-1/16667	1/10000	-1/2381	-1/16667	1/10000	1/7143	1/8333	1/4545	-1/2500	1/7143		
2023/12/22	1/3333	1/2273	1/50000	1/2632	-1/3333	-1/6250	-1/8333	-1/50000	-1/1724	-1/12500	1/25000	1/8333	1/10000	1/4167	-1/1786	1/7143		
2023/12/25	1/3125	1/2381	1/16667	1/2632	-1/2941	-1/7143	-1/10000	-1/50000	-1/1724	-1/10000	1/12500	1/7143	1/7143	1/4167	-1/1724	1/8333		
2023/12/28	1/3571	1/2500	1/25000	1/2778	-1/3333	-1/8333	-1/12500	1/50000	-1/1852	-1/12500	1/12500	1/8333	1/8333	1/4545	-1/1786	1/7143		
2024/1/1	1/3846	1/2632	1/25000	1/2941	-1/3333	-1/10000	-1/12500	1/16667	-1/2000	-1/16667	1/10000	1/7143	1/8333	1/4167	-1/1923	1/6250		
2024/1/4	1/4167	1/2941	1/25000	1/3125	-1/3125	-1/10000	-1/10000	1/16667	-1/2000	-1/25000	1/12500	1/8333	1/10000	1/4545	-1/1923	1/7143		
2024/1/10	1/4545	1/3125	-1/16667	1/3571	-1/3333	-1/12500	-1/12500	1/12500	-1/2083	-1/25000	1/16667	1/8333	1/10000	1/4167	-1/1923	1/6250		
2024/1/12	1/4545	1/3333	-1/25000	1/3571	-1/2941	-1/12500	-1/10000	1/10000	-1/1923	-1/25000	1/16667	1/7143	1/12500	1/4545	-1/1852	1/6250		
2024/1/15	1/5000	1/3571	-1/25000	1/3846	-1/2778	-1/10000	-1/8333	1/8333	-1/1852	-1/16667	1/25000	1/6250	1/16667	1/5000	-1/1852	1/5556		
2024/1/18	1/5556	1/3571	-1/16667	1/3571	-1/2778	-1/12500	-1/10000	1/10000	-1/1724	-1/25000	1/25000	1/7143	1/16667	1/4545	-1/1786	1/5000		
2024/1/23	1/5000	1/3333	-1/25000	1/3125	-1/2632	-1/8333	-1/7143	1/12500	-1/1786	-1/12500	1/25000	1/8333	1/25000	1/5000	-1/1786	1/5556		

備註: 1. 測向"1-3" 表示向開挖區方向傾斜量，正值表示朝"1"的方向，負值表示朝"3"的方向，
"1"的方向朝開挖區，1-2-3-4依逆時針每隔90°依序排列。

2. 測向"2-4" 表示垂直1-3之測向，正值表示朝"2"的方向，負值表示朝"4"的方向。

3. 本工程捷運高架橋墩傾度盤(TI-1～TI-17)於2023/7/8建立初值。

4. 傾度盤警戒值:1/1560, 行動值:1/1250,危險值:1/750。

允穩工程有限公司

捷運高架橋墩傾度盤量測值 (三)

測點&測向 / 日期	TI-1		TI-2		TI-3		TI-4		TI-5		TI-6		TI-7		TI-8		TI-9	
	1-3	2-4	1-3	2-4	1-3	2-4	1-3	2-4	1-3	2-4	1-3	2-4	1-3	2-4	1-3	2-4	1-3	2-4
2024/1/26	1/1724	-1/6250	1/6250	-1/1852	-1/2941	-1/3846	-1/8333	-1/1667	-1/7143	-1/10000	-1/1852	-1/1786	1/8333	-1/16667	-1/10000	-1/16667	-1/16667	1/4167
2024/1/30	1/1724	-1/7143	1/5556	-1/1852	-1/2778	-1/4167	-1/10000	-1/1667	-1/8333	-1/12500	-1/1923	-1/1786	1/8333	-1/10000	-1/16667	-1/25000	-1/25000	1/5000
2024/2/3	1/1852	-1/8333	1/6250	-1/1923	-1/3125	-1/5000	-1/10000	-1/1786	-1/10000	1/12500	-1/1852	-1/1724	1/10000	-1/12500	-1/16667	-1/25000	-1/25000	1/5556
2024/2/6	1/1852	-1/10000	1/7143	-1/1923	-1/3333	-1/6250	-1/12500	-1/1786	-1/12500	1/10000	-1/1786	-1/1724	1/12500	-1/8333	-1/16667	-1/25000	-1/25000	1/6250
2024/2/15	1/1786	-1/10000	1/6250	-1/1852	-1/3125	-1/7143	-1/16667	-1/1786	-1/12500	1/10000	-1/1786	-1/1724	1/10000	-1/8333	-1/25000	-1/25000	-1/25000	1/7143
2024/2/20	1/1923	-1/12500	1/6250	-1/2174	-1/3571	-1/8333	-1/25000	-1/1852	-1/16667	1/7143	-1/1786	-1/1724	1/12500	-1/6250	-1/16667	-1/12500	-1/25000	1/8333
2024/2/23	1/2174	1/16667	1/5556	-1/2500	-1/4545	-1/10000	1/10000	-1/2083	-1/25000	1/6250	-1/1852	-1/1786	1/16667	-1/7143	-1/16667	-1/16667	-1/16667	1/10000
2024/2/27	1/1852	-1/10000	1/6250	-1/2083	-1/3846	-1/12500	-1/25000	-1/1786	-1/25000	1/8333	-1/1724	-1/1667	1/10000	-1/8333	-1/25000	-1/25000	-1/16667	1/7143
2024/3/1	1/1667	-1/12500	1/10000	-1/1724	-1/2778	-1/8333	-1/25000	-1/1667	-1/16667	1/10000	-1/1667	-1/1613	1/12500	-1/10000	-1/25000	1/25000	-1/25000	1/6250
2024/3/5	1/1852	-1/12500	1/8333	-1/1852	-1/3125	-1/10000	-1/25000	-1/1667	-1/25000	1/8333	-1/1667	-1/1613	1/10000	-1/8333	-1/25000	-1/12500	-1/25000	1/7143
2024/3/13	1/1786	-1/10000	1/10000	-1/1786	-1/3333	-1/12500	-1/25000	-1/1667	-1/25000	1/10000	-1/1667	-1/1613	1/10000	-1/10000	-1/25000	-1/16667	-1/25000	1/8333
2024/3/20	1/1724	-1/12500	1/10000	-1/1852	-1/3571	-1/12500	-1/50000	-1/1667	-1/16667	1/12500	-1/1667	-1/1613	1/8333	-1/7143	-1/50000	-1/25000	-1/25000	1/8333

測點&測向 / 日期	TI-10		TI-11		TI-12		TI-13		TI-14		TI-15		TI-16		TI-17			
	1-3	2-4	1-3	2-4	1-3	2-4	1-3	2-4	1-3	2-4	1-3	2-4	1-3	2-4	1-3	2-4		
2024/1/26	1/4167	1/2941	-1/25000	1/2778	-1/2381	-1/7143	-1/8333	1/12500	-1/1786	-1/10000	1/16667	1/8333	1/12500	1/4545	-1/1724	1/5556		
2024/1/30	1/4545	1/2941	-1/16667	1/3125	-1/2273	-1/8333	-1/8333	1/16667	-1/1724	-1/12500	1/25000	1/7143	1/10000	1/4545	-1/1724	1/5556		
2024/2/3	1/5000	1/3333	-1/10000	1/3571	-1/2381	-1/10000	-1/10000	1/10000	-1/1852	-1/16667	1/25000	1/7143	1/12500	1/4545	-1/1786	1/5556		
2024/2/6	1/5556	1/4167	-1/12500	1/4167	-1/2632	-1/12500	-1/12500	1/10000	-1/2000	-1/12500	1/16667	1/8333	1/25000	1/5000	-1/1786	1/6250		
2024/2/15	1/5000	1/4545	-1/12500	1/4167	-1/2778	-1/12500	-1/10000	1/8333	-1/1852	-1/16667	1/25000	1/7143	1/25000	1/5000	-1/1786	1/6250		
2024/2/20	1/6250	1/5556	-1/12500	1/5000	-1/3125	-1/16667	-1/12500	1/6250	-1/2000	-1/25000	1/25000	1/6250	1/25000	1/4545	-1/1786	1/5556		
2024/2/23	1/7143	1/6250	-1/16667	1/5556	-1/3125	1/25000	-1/25000	1/8333	-1/2000	-1/25000	1/10000	1/8333	1/50000	1/5000	-1/1724	1/4545		
2024/2/27	1/6250	1/5000	-1/16667	1/4545	-1/3125	-1/10000	-1/25000	1/10000	-1/1852	-1/25000	1/12500	1/7143	1/12500	1/5000	-1/1667	1/4545		
2024/3/1	1/7143	1/5000	-1/12500	1/4545	-1/2941	-1/10000	-1/10000	1/12500	-1/1786	-1/16667	1/50000	1/7143	1/25000	1/5556	-1/1667	1/3846		
2024/3/5	1/6250	1/5000	-1/12500	1/4167	-1/3125	-1/12500	-1/12500	1/8333	-1/1923	-1/25000	1/25000	1/6250	1/25000	1/4545	-1/1667	1/3571		
2024/3/13	1/5556	1/4545	-1/16667	1/4167	-1/2941	-1/12500	-1/12500	1/7143	-1/1852	-1/12500	1/25000	1/7143	1/12500	1/4545	-1/1667	1/3846		
2024/3/20	1/6250	1/4167	-1/16667	1/4545	-1/2778	-1/16667	-1/10000	1/7143	-1/1852	-1/16667	1/25000	1/6250	1/16667	1/5000	-1/1667	1/4167		

備註: 1. 測向"1-3" 表示向開挖區方向傾斜量，正值表示朝"1"的方向，負值表示朝"3"的方向，
"1"的方向朝開挖區，1-2-3-4依逆時針每隔90°依序排列。

2. 測向"2-4" 表示垂直1-3之測向，正值表示朝"2"的方向，負值表示朝"4"的方向。

3. 本工程捷運高架橋墩傾度盤(TI-1～TI-17)於2023/7/8建立初值。

4. 傾度盤警戒值:1/1560, 行動值:1/1250,危險值:1/750。

允穩工程有限公司

捷運高架橋墩傾度盤量測值 (四)

測點&測向 / 日期	TI-1		TI-2		TI-3		TI-4		TI-5		TI-6		TI-7		TI-8		TI-9	
	1-3	2-4	1-3	2-4	1-3	2-4	1-3	2-4	1-3	2-4	1-3	2-4	1-3	2-4	1-3	2-4	1-3	2-4
2024/3/27	1/1852	-1/16667	1/8333	-1/1923	-1/4167	1/12500	1/16667	-1/1786	-1/25000	1/10000	-1/1786	-1/1724	1/10000	-1/7143	-1/50000	-1/25000	1/25000	1/10000
2024/4/4	1/1923	1/16667	1/10000	-1/2000	-1/5000	1/7143	1/10000	-1/1852	1/16667	1/7143	-1/1852	-1/1786	1/12500	-1/6250	-1/25000	-1/16667	1/50000	1/25000
2024/4/11	1/2083	1/25000	1/8333	-1/2083	-1/5000	1/5556	1/7143	-1/1923	1/25000	1/5556	-1/1923	-1/1852	1/12500	-1/7143	-1/25000	-1/25000	1/50000	1/10000
2024/4/15	1/2273	1/25000	1/10000	-1/2174	-1/5000	1/4545	1/8333	-1/2000	1/25000	1/4167	-1/1923	-1/2000	1/16667	-1/7143	-1/25000	-1/25000	1/50000	1/12500
2024/4/24	1/2632	1/25000	1/12500	-1/2500	-1/4167	1/3571	1/8333	-1/2273	1/25000	1/3571	-1/2174	-1/2273	1/25000	-1/8333	-1/16667	-1/50000	1/50000	1/10000
2024/5/1	1/2778	1/16667	1/10000	-1/2778	-1/4167	1/3571	1/10000	-1/2381	1/16667	1/3846	-1/2273	-1/2381	1/25000	-1/8333	-1/25000	-1/50000	1/50000	1/10000
2024/5/10	1/3125	1/25000	1/12500	-1/2941	-1/4545	1/3846	1/10000	-1/2500	1/16667	1/3571	-1/2174	-1/2381	1/50000	-1/8333	-1/12500	-1/50000	-1/50000	1/10000
2024/5/16	1/3571	1/25000	1/12500	-1/3125	-1/5000	1/3846	1/7143	-1/2632	1/12500	1/3846	-1/2083	-1/2381	-1/50000	-1/6250	-1/16667	1/25000	-1/50000	1/12500
2024/5/24	1/3846	1/25000	1/16667	-1/3571	-1/5556	1/3333	1/7143	-1/2941	1/7143	1/3333	-1/1923	-1/2381	-1/50000	-1/7143	-1/16667	-1/25000	-1/50000	1/12500
2024/5/31	1/4167	1/25000	1/16667	-1/3846	-1/5000	1/3846	1/8333	-1/3333	1/10000	1/3846	-1/2174	-1/2500	1/16667	-1/8333	-1/16667	-1/25000	-1/50000	1/8333
2024/6/7	1/4545	1/12500	1/25000	-1/4167	-1/6250	1/4167	1/10000	-1/3846	1/6250	1/4167	-1/2000	-1/2500	-1/25000	-1/10000	-1/25000	-1/12500	-1/12500	1/6250
2024/6/14	1/4545	1/10000	1/25000	-1/5000	-1/7143	1/4545	1/10000	-1/4167	1/5000	1/4545	-1/1923	-1/2632	-1/12500	-1/12500	-1/25000	-1/12500	-1/16667	1/5556

測點&測向 / 日期	TI-10		TI-11		TI-12		TI-13		TI-14		TI-15		TI-16		TI-17			
	1-3	2-4	1-3	2-4	1-3	2-4	1-3	2-4	1-3	2-4	1-3	2-4	1-3	2-4	1-3	2-4		
2024/3/27	1/7143	1/5000	-1/12500	1/5000	-1/3125	-1/25000	-1/12500	1/6250	-1/1923	-1/25000	1/25000	1/5556	1/25000	1/5000	-1/1667	1/3571		
2024/4/4	1/10000	1/6250	-1/16667	1/6250	-1/3571	-1/50000	-1/12500	1/4545	-1/2083	-1/25000	1/50000	1/4545	1/25000	1/5556	-1/1724	1/3333		
2024/4/11	1/10000	1/7143	-1/10000	1/7143	-1/3846	-1/50000	-1/12500	1/4545	-1/2174	-1/12500	1/12500	1/5000	1/12500	1/5000	-1/1786	1/3571		
2024/4/15	1/12500	1/8333	-1/12500	1/8333	-1/4167	-1/50000	-1/16667	1/4167	-1/2174	-1/16667	1/16667	1/5556	1/16667	1/5000	-1/1852	1/3846		
2024/4/24	1/16667	1/10000	-1/8333	1/10000	-1/5000	1/50000	-1/16667	1/3846	-1/2381	-1/16667	1/16667	1/6250	1/25000	1/5556	-1/2083	1/4167		
2024/5/1	1/25000	1/10000	-1/8333	1/10000	-1/5000	1/50000	-1/25000	1/4167	-1/2174	-1/16667	1/25000	1/7143	1/16667	1/5556	-1/1786	1/4167		
2024/5/10	1/25000	1/12500	-1/8333	1/12500	-1/4167	1/50000	-1/12500	1/3571	-1/2381	-1/25000	1/16667	1/5556	1/10000	1/5556	-1/1923	1/4545		
2024/5/16	1/25000	1/12500	-1/8333	1/16667	-1/3571	1/25000	-1/25000	1/3571	-1/2381	-1/25000	1/16667	1/4167	1/12500	1/6250	-1/2000	1/5000		
2024/5/24	1/25000	1/12500	-1/8333	1/25000	-1/4167	1/10000	-1/25000	1/3333	-1/2500	-1/25000	1/10000	1/4545	1/8333	1/6250	-1/2083	1/5000		
2024/5/31	1/25000	1/16667	-1/8333	1/25000	-1/4545	1/16667	-1/16667	1/3846	-1/2381	-1/25000	1/12500	1/5000	1/10000	1/5556	-1/2000	1/5000		
2024/6/7	-1/12500	1/10000	-1/6250	-1/12500	-1/5000	1/12500	-1/16667	1/3333	-1/2000	-1/10000	1/8333	1/6250	1/10000	1/4545	-1/1852	1/5556		
2024/6/14	-1/25000	1/10000	-1/5000	-1/10000	-1/5556	1/8333	-1/12500	1/3333	-1/1923	-1/12500	1/6250	1/7143	1/12500	1/4167	-1/1724	1/6250		

備註: 1. 測向"1-3" 表示向開挖區方向傾斜量，正值表示朝"1"的方向，負值表示朝"3"的方向，
"1"的方向朝開挖區，1-2-3-4依逆時針每隔90°依序排列。

2. 測向"2-4" 表示垂直1-3之測向，正值表示朝"2"的方向，負值表示朝"4"的方向。

3. 本工程捷運高架橋墩傾度盤(TI-1～TI-17)於2023/7/8建立初值。

4. 傾度盤警戒值:1/1560, 行動值:1/1250,危險值:1/750。

允穩工程有限公司

捷運高架橋墩傾度盤量測值 (五)

測點&測向 / 日期	TI-1		TI-2		TI-3		TI-4		TI-5		TI-6		TI-7		TI-8		TI-9	
	1-3	2-4	1-3	2-4	1-3	2-4	1-3	2-4	1-3	2-4	1-3	2-4	1-3	2-4	1-3	2-4	1-3	2-4
2024/6/21	1/5000	1/12500	1/25000	-1/6250	-1/8333	1/3571	1/7143	-1/5000	1/7143	1/3571	-1/2174	-1/2941	-1/16667	-1/7143	-1/10000	-1/8333	-1/25000	1/6250
2024/6/28	1/6250	1/8333	-1/12500	-1/8333	-1/12500	1/2941	1/5556	-1/6250	1/10000	1/2941	-1/2500	-1/3333	1/25000	-1/5556	-1/7143	-1/7143	1/25000	1/8333
2024/7/4	1/6250	1/8333	-1/16667	-1/8333	-1/12500	1/2632	1/4167	-1/7143	1/7143	1/2632	-1/2778	-1/3571	-1/25000	-1/5000	-1/5556	-1/6250	-1/50000	1/10000
2024/7/11	1/8333	1/10000	1/25000	-1/10000	-1/8333	1/2500	1/4545	-1/8333	1/8333	1/2632	-1/2632	-1/3571	1/25000	-1/5556	-1/8333	-1/8333	-1/50000	1/12500
2024/7/20	1/8333	1/10000	1/25000	-1/10000	-1/7143	1/2500	1/5000	-1/10000	1/10000	1/2778	-1/2632	-1/3571	1/25000	-1/6250	-1/10000	-1/10000	-1/50000	1/12500
2024/7/28	1/8333	1/12500	1/12500	-1/12500	-1/8333	1/2778	1/5556	-1/7143	1/12500	1/3125	-1/2941	-1/4167	1/12500	-1/7143	-1/7143	-1/12500	1/50000	1/8333
2024/8/2	1/10000	1/12500	1/10000	-1/16667	-1/7143	1/2778	1/6250	-1/6250	1/16667	1/2941	-1/2500	-1/3333	1/16667	-1/5556	-1/10000	-1/16667	-1/50000	1/12500
2024/8/11	1/7143	1/16667	1/12500	-1/10000	-1/5556	1/3125	1/7143	-1/5000	1/16667	1/3333	-1/2273	-1/2778	1/16667	-1/6250	-1/10000	-1/12500	-1/16667	1/8333
2024/8/15	1/8333	1/12500	1/12500	-1/12500	-1/6250	1/3333	1/6250	-1/5556	1/25000	1/3125	-1/2632	-1/3125	1/25000	-1/5556	-1/8333	-1/12500	-1/25000	1/10000
2024/8/22	1/8333	1/12500	1/8333	-1/10000	-1/5556	1/3125	1/7143	-1/5000	1/25000	1/2941	-1/2381	-1/2778	1/10000	-1/4545	-1/10000	-1/16667	-1/12500	1/12500
2024/8/29	1/10000	1/12500	1/7143	-1/12500	-1/5000	1/2941	1/6250	-1/6250	1/25000	1/2941	-1/2174	-1/2632	1/7143	-1/4167	-1/10000	-1/16667	-1/12500	1/12500
2024/9/6	1/10000	1/8333	1/6250	-1/12500	-1/6250	1/3333	1/5556	-1/7143	1/25000	1/3125	-1/2500	-1/2941	1/10000	-1/5000	-1/7143	-1/25000	-1/12500	1/7143

測點&測向 / 日期	TI-10		TI-11		TI-12		TI-13		TI-14		TI-15		TI-16		TI-17			
	1-3	2-4	1-3	2-4	1-3	2-4	1-3	2-4	1-3	2-4	1-3	2-4	1-3	2-4	1-3	2-4		
2024/6/21	-1/25000	1/12500	-1/5556	-1/7143	-1/6250	1/10000	-1/16667	1/2941	-1/2174	-1/16667	1/5000	1/6250	1/8333	1/3571	-1/1923	1/5000		
2024/6/28	-1/25000	-1/8333	-1/7143	-1/6250	-1/8333	1/12500	1/12500	1/2381	-1/2500	1/12500	1/6250	1/5000	1/12500	1/3333	-1/2273	1/4545		
2024/7/4	-1/25000	-1/8333	-1/6250	-1/7143	-1/8333	1/10000	1/7143	1/2500	-1/2778	1/16667	1/7143	1/5000	1/12500	1/3846	-1/2500	1/4545		
2024/7/11	-1/25000	-1/7143	-1/6250	-1/8333	-1/7143	1/8333	1/10000	1/2632	-1/3125	-1/16667	1/8333	1/5000	1/16667	1/4545	-1/2778	1/5556		
2024/7/20	-1/25000	-1/8333	-1/6250	-1/10000	-1/7143	1/8333	1/10000	1/2778	-1/3333	-1/25000	1/10000	1/5000	1/16667	1/5000	-1/2941	1/6250		
2024/7/28	1/12500	-1/10000	-1/8333	-1/10000	-1/5556	1/10000	1/12500	1/2941	-1/2778	-1/25000	1/7143	1/5000	1/10000	1/4545	-1/2632	1/5000		
2024/8/2	1/12500	-1/7143	-1/10000	-1/12500	-1/5556	1/10000	1/16667	1/2500	-1/2778	-1/16667	1/8333	1/5556	1/12500	1/5556	-1/2381	1/5556		
2024/8/11	1/8333	-1/10000	-1/10000	-1/12500	-1/5000	1/12500	-1/12500	1/2941	-1/2500	-1/25000	1/10000	1/6250	1/12500	1/6250	-1/2381	1/5556		
2024/8/15	1/10000	-1/10000	-1/12500	-1/8333	-1/4545	1/16667	-1/16667	1/2632	-1/2273	-1/25000	1/8333	1/5556	1/10000	1/5000	-1/2174	1/4545		
2024/8/22	1/7143	-1/7143	-1/10000	-1/12500	-1/4167	1/12500	-1/16667	1/2941	-1/2381	-1/25000	1/10000	1/6250	1/10000	1/5556	-1/2273	1/5000		
2024/8/29	1/7143	-1/6250	-1/10000	-1/12500	-1/3846	1/12500	-1/12500	1/2778	-1/2500	-1/25000	1/10000	1/6250	1/12500	1/5556	-1/2273	1/5556		
2024/9/6	1/8333	-1/8333	-1/12500	-1/12500	-1/3846	1/25000	-1/8333	1/2500	-1/2500	-1/25000	1/10000	1/5000	1/10000	1/5556	-1/2381	1/3846		

備註: 1. 測向"1-3" 表示向開挖區方向傾斜量，正值表示朝"1"的方向，負值表示朝"3"的方向，
"1"的方向朝開挖區，1-2-3-4依逆時針每隔90°依序排列。

2. 測向"2-4" 表示垂直1-3之測向，正值表示朝"2"的方向，負值表示朝"4"的方向。

3. 本工程捷運高架橋墩傾度盤(TI-1～TI-17)於2023/7/8建立初值。

4. 傾度盤警戒值:1/1560, 行動值:1/1250,危險值:1/750。

允穩工程有限公司

捷運高架橋墩傾度盤量測值 (六)

測點&測向 / 日期	TI-1		TI-2		TI-3		TI-4		TI-5		TI-6		TI-7		TI-8		TI-9	
	1-3	2-4	1-3	2-4	1-3	2-4	1-3	2-4	1-3	2-4	1-3	2-4	1-3	2-4	1-3	2-4	1-3	2-4
2024/9/13	1/8333	1/10000	1/5556	-1/10000	-1/7143	1/3571	1/5000	-1/8333	1/25000	1/3333	-1/2381	-1/2941	1/10000	-1/4545	-1/10000	-1/25000	-1/16667	1/10000
2024/9/20	1/10000	1/10000	1/6250	-1/10000	-1/8333	1/3846	1/5556	-1/8333	1/25000	1/3571	-1/2500	-1/3333	1/12500	-1/5000	-1/8333	-1/25000	-1/16667	1/8333
2024/9/26	1/7143	1/7143	1/5000	-1/12500	-1/10000	1/3846	1/4545	-1/6250	1/16667	1/3846	-1/2778	-1/3571	1/12500	-1/5556	-1/10000	-1/25000	-1/25000	1/10000
2024/10/5	1/5000	1/10000	1/5556	-1/7143	-1/6250	1/4545	1/5556	-1/5000	-1/16667	1/4167	-1/2381	-1/2941	1/7143	-1/6250	-1/12500	1/12500	-1/10000	1/7143

測點&測向 / 日期	TI-10		TI-11		TI-12		TI-13		TI-14		TI-15		TI-16		TI-17			
	1-3	2-4	1-3	2-4	1-3	2-4	1-3	2-4	1-3	2-4	1-3	2-4	1-3	2-4	1-3	2-4		
2024/9/13	1/7143	-1/6250	-1/8333	-1/12500	-1/4167	1/12500	-1/10000	1/2778	-1/2500	-1/25000	1/12500	1/6250	1/10000	1/6250	-1/2500	1/4167		
2024/9/20	1/7143	-1/7143	-1/10000	-1/12500	-1/3846	1/16667	-1/12500	1/2500	-1/2500	-1/25000	1/8333	1/5556	1/10000	1/6250	-1/2381	1/4167		
2024/9/26	1/6250	-1/5556	-1/7143	-1/16667	-1/4545	1/10000	-1/10000	1/2941	-1/2500	-1/25000	1/10000	1/7143	1/7143	1/8333	-1/2632	1/4167		
2024/10/5	1/5556	-1/7143	-1/10000	1/10000	-1/3571	1/16667	-1/8333	1/3125	-1/2381	-1/16667	1/12500	1/6250	1/10000	1/5556	-1/2273	1/4545		

備註: 1. 測向"1-3" 表示向開挖區方向傾斜量，正值表示朝"1"的方向，負值表示朝"3"的方向，
"1"的方向朝開挖區，1-2-3-4依逆時針每隔90°依序排列。

2. 測向"2-4" 表示垂直1-3之測向，正值表示朝"2"的方向，負值表示朝"4"的方向。

3. 本工程捷運高架橋墩傾度盤(TI-1～TI-17)於2023/7/8建立初值。

4. 傾度盤警戒值:1/1560, 行動值:1/1250,危險值:1/750。

允穩工程有限公司

開挖區外水位觀測井量測資料（一）

單位:GL-M

測點 / 日期	OW-1	OW-2
2023/11/14(初始值)	-7.06	
2023/12/6(初始值)	-	-7.41
2023/12/6	-7.08	-
2023/12/7	-7.11	-7.45
2023/12/8	-7.13	-7.48
2023/12/9	-7.16	-7.50
2023/12/10	-7.18	-7.52
2023/12/11	-7.16	-7.43
2023/12/12	-7.15	-7.36
2023/12/13	-7.13	-7.42
2023/12/14	-7.12	-7.45
2023/12/15	-7.11	-7.48
2023/12/16	-7.12	-7.48
2023/12/17	-7.13	-7.49
2023/12/18	-7.14	-7.49
2023/12/19	-7.14	-7.50
2023/12/20	-7.19	-7.41
2023/12/21	-7.22	-7.32
2023/12/22	-7.24	-7.26
2023/12/23	-7.21	-7.41
2023/12/24	-7.19	-7.50
2023/12/25	-7.17	-7.57
2023/12/26	-7.18	-7.58
2023/12/27	-7.19	-7.58
2023/12/28	-7.20	-7.59
2023/12/29	-7.20	-7.58
2023/12/30	-7.20	-7.57
2023/12/31	-7.21	-7.57
2024/1/1	-7.21	-7.58
2024/1/2	-7.23	-7.61
2024/1/3	-7.24	-7.64
2024/1/4	-7.25	-7.66
2024/1/5	-7.28	-7.68
2024/1/6	-7.29	-7.69
2024/1/7	-7.31	-7.69
2024/1/8	-7.34	-7.70
2024/1/9	-7.36	-7.71
2024/1/10	-7.37	-7.71
2024/1/11	-7.34	-7.72
2024/1/12	-7.31	-7.72
2024/1/13	-7.30	-7.73
2024/1/14	-7.31	-7.73
2024/1/15	-7.31	-7.73
2024/1/16	-7.32	-7.75
2024/1/17	-7.32	-7.78
2024/1/18	-7.33	-7.79
2024/1/19	-7.33	-7.78
2024/1/20	-7.34	-7.79
2024/1/21	-7.34	-7.78
2024/1/22	-7.34	-7.79
2024/1/23	-7.35	-7.79
2024/1/24	-7.37	-7.81

允穩工程有限公司

開挖區外水位觀測井量測資料（二）

單位:GL-M

測點 / 日期	OW-1	OW-2
2024/1/25	-7.39	-7.81
2024/1/26	-7.41	-7.82
2024/1/27	-7.41	-7.84
2024/1/28	-7.40	-7.85
2024/1/29	-7.41	-7.87
2024/1/30	-7.42	-7.89
2024/1/31	-7.45	-7.89
2024/2/1	-7.48	-7.90
2024/2/2	-7.51	-7.90
2024/2/3	-7.53	-7.91
2024/2/4	-7.55	-7.93
2024/2/5	-7.57	-7.95
2024/2/6	-7.59	-7.96
2024/2/7	-7.64	-8.01
2024/2/15	-7.67	-8.04
2024/2/16	-7.68	-8.05
2024/2/17	-7.69	-8.07
2024/2/18	-7.69	-8.07
2024/2/19	-7.70	-8.08
2024/2/20	-7.71	-8.09
2024/2/21	-7.69	-8.08
2024/2/22	-7.68	-8.06
2024/2/23	-7.67	-8.05
2024/2/24	-7.68	-8.07
2024/2/25	-7.69	-8.08
2024/2/26	-7.69	-8.09
2024/2/27	-7.70	-8.09
2024/2/28	-7.72	-8.10
2024/2/29	-7.73	-8.11
2024/3/1	-7.74	-8.11
2024/3/2	-7.77	-8.15
2024/3/3	-7.81	-8.18
2024/3/4	-7.83	-8.20
2024/3/5	-7.85	-8.22
2024/3/6	-7.82	-8.21
2024/3/7	-7.83	-8.21
2024/3/8	-7.82	-8.20
2024/3/9	-7.81	-8.18
2024/3/10	-7.81	-8.18
2024/3/11	-7.80	-8.19
2024/3/12	-7.79	-8.19
2024/3/13	-7.79	-8.18
2024/3/14	-7.79	-8.18
2024/3/15	-7.80	-8.19
2024/3/16	-7.79	-8.19
2024/3/17	-7.80	-8.18
2024/3/18	-7.80	-8.19
2024/3/19	-7.81	-8.19
2024/3/20	-7.81	-8.20
2024/3/21	-7.82	-8.19
2024/3/22	-7.81	-8.19
2024/3/23	-7.82	-8.20

開挖區外水位觀測井量測資料（三）

單位:GL-M

測點 / 日期	OW-1	OW-2
2024/3/24	-7.83	-8.21
2024/3/25	-7.82	-8.21
2024/3/26	-7.83	-8.22
2024/3/27	-7.84	-8.22
2024/3/28	-7.87	-8.24
2024/3/29	-7.88	-8.25
2024/3/30	-7.90	-8.26
2024/3/31	-7.91	-8.28
2024/4/1	-7.93	-8.28
2024/4/2	-7.94	-8.29
2024/4/3	-7.94	-8.31
2024/4/4	-7.95	-8.32
2024/4/5	-7.95	-8.31
2024/4/6	-7.94	-8.30
2024/4/7	-7.93	-8.30
2024/4/8	-7.92	-8.30
2024/4/9	-7.92	-8.29
2024/4/10	-7.93	-8.29
2024/4/11	-7.93	-8.30
2024/4/12	-7.95	-8.31
2024/4/13	-7.97	-8.31
2024/4/14	-7.97	-8.33
2024/4/15	-7.98	-8.34
2024/4/16	-7.98	-8.33
2024/4/17	-7.99	-8.33
2024/4/18	-7.97	-8.31
2024/4/19	-7.97	-8.33
2024/4/20	-7.98	-8.34
2024/4/21	-8.00	-8.36
2024/4/22	-8.01	-8.36
2024/4/23	-8.01	-8.37
2024/4/24	-8.02	-8.39
2024/4/25	-8.02	-8.38
2024/4/26	-8.01	-8.37
2024/4/27	-8.00	-8.37
2024/4/28	-8.01	-8.38
2024/4/29	-8.02	-8.37
2024/4/30	-8.02	-8.37
2024/5/1	-8.03	-8.39
2024/5/2	-8.02	-8.39
2024/5/3	-8.01	-8.38
2024/5/4	-8.00	-8.37
2024/5/5	-8.00	-8.37
2024/5/6	-8.01	-8.37
2024/5/7	-8.01	-8.37
2024/5/8	-8.02	-8.38
2024/5/9	-8.02	-8.38
2024/5/10	-8.03	-8.39
2024/5/11	-8.02	-8.37
2024/5/12	-8.01	-8.38
2024/5/13	-8.01	-8.37
2024/5/14	-8.00	-8.38
2024/5/15	-8.02	-8.38
2024/5/16	-8.03	-8.39
2024/5/17	-8.03	-8.37

允穩工程有限公司

開挖區外水位觀測井量測資料（四）

單位:GL-M

測點 / 日期	OW-1	OW-2
2024/5/18	-8.02	-8.37
2024/5/19	-8.01	-8.38
2024/5/20	-8.01	-8.36
2024/5/21	-8.02	-8.36
2024/5/22	-8.02	-8.37
2024/5/23	-8.03	-8.37
2024/5/24	-8.04	-8.38
2024/5/25	-8.03	-8.36
2024/5/26	-8.01	-8.35
2024/5/27	-8.00	-8.35
2024/5/28	-8.01	-8.36
2024/5/29	-8.02	-8.37
2024/5/30	-8.03	-8.37
2024/5/31	-8.04	-8.38
2024/6/1	-8.03	-8.36
2024/6/2	-8.02	-8.37
2024/6/3	-8.01	-8.37
2024/6/4	-8.02	-8.36
2024/6/5	-8.02	-8.36
2024/6/6	-8.03	-8.37
2024/6/7	-8.04	-8.37
2024/6/8	-8.03	-8.35
2024/6/9	-8.03	-8.35
2024/6/10	-8.02	-8.36
2024/6/11	-8.02	-8.36
2024/6/12	-8.03	-8.35
2024/6/13	-8.03	-8.36
2024/6/14	-8.04	-8.37
2024/6/15	-8.03	-8.36
2024/6/16	-8.03	-8.36
2024/6/17	-8.02	-8.37
2024/6/18	-8.01	-8.37
2024/6/19	-8.01	-8.38
2024/6/20	-8.02	-8.37
2024/6/21	-8.01	-8.38
2024/6/22	-8.01	-8.37
2024/6/23	-8.02	-8.36
2024/6/24	-8.02	-8.36
2024/6/25	-8.01	-8.35
2024/6/26	-8.02	-8.35
2024/6/27	-8.02	-8.36
2024/6/28	-8.03	-8.36
2024/6/29	-8.03	-8.35
2024/6/30	-8.02	-8.36
2024/7/1	-8.02	-8.36
2024/7/2	-8.03	-8.35
2024/7/3	-8.03	-8.36
2024/7/4	-8.04	-8.37
2024/7/5	-8.03	-8.37
2024/7/6	-8.02	-8.35
2024/7/7	-8.02	-8.36
2024/7/8	-8.01	-8.36
2024/7/9	-8.02	-8.37
2024/7/10	-8.02	-8.38
2024/7/11	-8.04	-8.38

允穩工程有限公司

開挖區外水位觀測井量測資料（五）

單位:GL-M

測點 / 日期	OW-1	OW-2
2024/7/12	-8.03	-8.38
2024/7/13	-8.03	-8.36
2024/7/14	-8.02	-8.36
2024/7/15	-8.03	-8.37
2024/7/16	-8.04	-8.38
2024/7/17	-8.03	-8.37
2024/7/18	-8.03	-8.36
2024/7/19	-8.04	-8.37
2024/7/20	-8.04	-8.38
2024/7/21	-8.02	-8.37
2024/7/22	-8.03	-8.37
2024/7/23	-8.03	-8.35
2024/7/24	-8.02	-8.35
2024/7/25	-8.02	-8.34
2024/7/26	-8.03	-8.33
2024/7/27	-8.04	-8.33
2024/7/28	-8.04	-8.32
2024/7/29	-7.95	-8.28
2024/7/30	-7.88	-8.21
2024/7/31	-7.79	-8.15
2024/8/1	-7.70	-8.09
2024/8/2	-7.66	-8.05
2024/8/3	-7.64	-8.04
2024/8/4	-7.63	-8.02
2024/8/5	-7.63	-8.01
2024/8/6	-7.61	-8.01
2024/8/7	-7.59	-7.99
2024/8/8	-7.59	-7.98
2024/8/9	-7.58	-7.98
2024/8/10	-7.57	-7.96
2024/8/11	-7.57	-7.95
2024/8/12	-7.56	-7.94
2024/8/13	-7.56	-7.94
2024/8/14	-7.57	-7.93
2024/8/15	-7.57	-7.93
2024/8/16	-7.56	-7.91
2024/8/17	-7.54	-7.89
2024/8/18	-7.53	-7.89
2024/8/19	-7.53	-7.88
2024/8/20	-7.51	-7.89
2024/8/21	-7.49	-7.88
2024/8/22	-7.48	-7.88
2024/8/23	-7.46	-7.87
2024/8/24	-7.45	-7.84
2024/8/25	-7.45	-7.83
2024/8/26	-7.43	-7.80
2024/8/27	-7.41	-7.79
2024/8/28	-7.40	-7.79
2024/8/29	-7.40	-7.78
2024/8/30	-7.39	-7.78
2024/8/31	-7.37	-7.76
2024/9/1	-7.37	-7.76
2024/9/2	-7.36	-7.75
2024/9/3	-7.38	-7.74
2024/9/4	-7.37	-7.75
2024/9/5	-7.36	-7.75
2024/9/6	-7.36	-7.74
2024/9/7	-7.35	-7.72
2024/9/8	-7.34	-7.71
2024/9/9	-7.34	-7.70
2024/9/10	-7.33	-7.70
2024/9/11	-7.32	-7.69
2024/9/12	-7.31	-7.69
2024/9/13	-7.31	-7.68

開挖區外水位觀測井量測資料（六）

單位:GL-M

測點 / 日期	OW-1	OW-2
2024/9/14	-7.30	-7.68
2024/9/15	-7.30	-7.68
2024/9/16	-7.29	-7.66
2024/9/17	-7.27	-7.67
2024/9/18	-7.28	-7.66
2024/9/19	-7.27	-7.66
2024/9/20	-7.27	-7.65
2024/9/21	-7.25	-7.63
2024/9/22	-7.24	-7.62
2024/9/23	-7.23	-7.60
2024/9/24	-7.21	-7.61
2024/9/25	-7.20	-7.60
2024/9/26	-7.20	-7.59
2024/10/5	-7.05	-7.42

允穩工程有限公司

開挖區內水位觀測井量測資料（一）

單位:GL-M

測點 / 日期	OW-3	OW-4
2023/12/28	-7.99	-8.23
2023/12/29	-8.01	-8.25
2023/12/30	-8.03	-8.27
2023/12/31	-8.04	-8.28
2024/1/1	-8.05	-8.28
2024/1/2	-8.07	-8.25
2024/1/3	-8.07	-8.27
2024/1/4	-8.09	-8.28
2024/1/5	-8.12	-8.29
2024/1/6	-8.87	-8.94
2024/1/7	-9.11	-9.08
2024/1/8	-9.49	-9.45
2024/1/9	-9.67	-9.63
2024/1/10	-9.73	-9.70
2024/1/11	-9.77	-9.75
2024/1/12	-9.79	-9.77
2024/1/13	-9.81	-9.79
2024/1/14	-9.81	-9.80
2024/1/15	-9.82	-9.81
2024/1/16	-10.37	-10.41
2024/1/17	-10.65	-10.76
2024/1/18	-10.73	-10.90
2024/1/19	-11.01	-11.13
2024/1/20	-11.07	-11.15
2024/1/21	-12.50	-12.56
2024/1/22	-12.63	-12.67
2024/1/23	-12.83	-12.93
2024/1/24	-13.01	-13.07
2024/1/25	-13.15	-13.19
2024/1/26	-13.23	-13.30
2024/1/27	-13.26	-13.32
2024/1/28	-13.31	-13.35
2024/1/29	-13.35	-13.38
2024/1/30	-13.37	-13.39
2024/1/31	-13.36	-13.37
2024/2/1	-13.35	-13.37
2024/2/2	-13.33	-13.38
2024/2/3	-13.33	-13.38
2024/2/4	-13.34	-13.37
2024/2/5	-13.34	-13.37
2024/2/6	-13.35	-13.38
2024/2/7	-13.35	-13.38
2024/2/15	-13.35	-13.39
2024/2/16	-13.33	-13.38
2024/2/17	-13.33	-13.36
2024/2/18	-13.34	-13.37
2024/2/19	-13.35	-13.39
2024/2/20	-13.35	-13.40
2024/2/21	-13.35	-13.39
2024/2/22	-13.34	-13.38
2024/2/23	-13.34	-13.39
2024/2/24	-13.33	-13.38

開挖區內水位觀測井量測資料（二）

單位:GL-M

測點 / 日期	OW-3	OW-4
2024/2/25	-13.34	-13.36
2024/2/26	-13.33	-13.36
2024/2/27	-13.33	-13.37
2024/2/28	-13.35	-13.37
2024/2/29	-13.35	-13.36
2024/3/1	-13.37	-13.36
2024/3/2	-13.35	-13.35
2024/3/3	-13.34	-13.35
2024/3/4	-13.35	-13.36
2024/3/5	-13.36	-13.37
2024/3/6	-13.34	-13.36
2024/3/7	-13.33	-13.36
2024/3/8	-13.32	-13.34
2024/3/9	-13.33	-13.33
2024/3/10	-13.33	-13.31
2024/3/11	-13.34	-13.32
2024/3/12	-13.34	-13.32
2024/3/13	-13.35	-13.33
2024/3/14	-13.34	-13.31
2024/3/15	-13.34	-13.31
2024/3/16	-13.33	-13.29
2024/3/17	-13.32	-13.27
2024/3/18	-13.32	-13.25
2024/3/19	-13.33	-13.25
2024/3/20	-13.33	-13.24
2024/3/21	-13.33	-13.23
2024/3/22	-13.32	-13.25
2024/3/23	-13.30	-13.27
2024/3/24	-13.31	-13.28
2024/3/25	-13.32	-13.30
2024/3/26	-13.32	-13.31
2024/3/27	-13.34	-13.32
2024/3/28	-13.33	-13.34
2024/3/29	-13.32	-13.34
2024/3/30	-13.32	-13.33
2024/3/31	-13.31	-13.34
2024/4/1	-13.31	-13.35
2024/4/2	-13.32	-13.35
2024/4/3	-13.32	-13.36
2024/4/4	-13.32	-13.36
2024/4/5	-13.31	-13.35
2024/4/6	-13.30	-13.35
2024/4/7	-13.30	-13.33
2024/4/8	-13.31	-13.32
2024/4/9	-13.31	-13.31
2024/4/10	-13.30	-13.30
2024/4/11	-13.31	-13.30
2024/4/12	-13.32	-13.29
2024/4/13	-13.33	-13.31
2024/4/14	-13.32	-13.31
2024/4/15	-13.34	-13.32
2024/4/16	-13.36	-13.30
2024/4/17	-13.35	-13.27
2024/4/18	-13.35	-13.27
2024/4/19	-13.33	-13.28

開挖區內水位觀測井量測資料（三）

單位:GL-M

測點 / 日期	OW-3	OW-4
2024/4/20	-13.34	-13.27
2024/4/21	-13.36	-13.26
2024/4/22	-13.37	-13.28
2024/4/23	-13.37	-13.29
2024/4/24	-13.39	-13.29
2024/4/25	-13.37	-13.28
2024/4/26	-13.37	-13.28
2024/4/27	-13.36	-13.29
2024/4/28	-13.34	-13.30
2024/4/29	-13.33	-13.29
2024/4/30	-13.31	-13.29
2024/5/1	-13.31	-13.00
2024/5/2	-13.25	-12.98
2024/5/3	-13.24	-12.95
2024/5/4	-13.20	-12.93
2024/5/5	-13.20	-12.89
2024/5/6	-13.19	-12.88
2024/5/7	-13.16	-12.86
2024/5/8	-13.15	-12.84
2024/5/9	-13.15	-12.81
2024/5/10	-13.13	-12.80
2024/5/11	-13.15	-12.83
2024/5/12	-13.17	-12.85
2024/5/13	-13.18	-12.87
2024/5/14	-13.18	-12.88
2024/5/15	-13.20	-12.91
2024/5/16	-13.20	-12.93
2024/5/17	-13.18	-12.91
2024/5/18	-13.17	-12.89
2024/5/19	-13.19	-12.89
2024/5/20	-13.19	-12.87
2024/5/21	-13.18	-12.84
2024/5/22	-13.17	-12.85
2024/5/23	-13.16	-12.83
2024/5/24	-13.16	-12.83
2024/5/25	-13.19	-12.81
2024/5/26	-13.21	-12.80
2024/5/27	-13.21	-12.80
2024/5/28	-13.23	-12.81
2024/5/29	-13.25	-12.80
2024/5/30	-13.27	-12.81
2024/5/31	-13.28	-12.81
2024/6/1	-13.27	-12.81
2024/6/2	-13.27	-12.79
2024/6/3	-13.25	-12.79
2024/6/4	-13.26	-12.80
2024/6/5	-13.26	-12.81
2024/6/6	-13.25	-12.81
2024/6/7	-13.24	-12.82
2024/6/8	-13.23	-12.80
2024/6/9	-13.23	-12.79
2024/6/10	-13.21	-12.77
2024/6/11	-13.19	-12.77
2024/6/12	-13.19	-12.76
2024/6/13	-13.18	-12.74
2024/6/14	-13.17	-12.73

開挖區內水位觀測井量測資料（四）

單位:GL-M

測點 / 日期	OW-3	OW-4
2024/6/15	-13.18	-12.75
2024/6/16	-13.18	-12.76
2024/6/17	-13.16	-12.76
2024/6/18	-13.17	-12.78
2024/6/19	-13.19	-12.79
2024/6/20	-13.19	-12.80
2024/6/21	-13.20	-12.80
2024/6/22	-13.20	-12.78
2024/6/23	-13.19	-12.78
2024/6/24	-13.18	-12.76
2024/6/25	-13.19	-12.77
2024/6/26	-13.19	-12.77
2024/6/27	-13.20	-12.78
2024/6/28	-13.21	-12.78
2024/6/29	-13.18	-12.76
2024/6/30	-13.16	-12.75
2024/7/1	-13.15	-12.75
2024/7/2	-13.12	-12.73
2024/7/3	-13.10	-12.71
2024/7/4	-13.09	-12.71
2024/7/5	-13.14	-12.76
2024/7/6	-13.16	-12.78
2024/7/7	-13.22	-12.83
2024/7/8	-13.26	-12.85
2024/7/9	-13.30	-12.87
2024/7/10	-13.34	-12.90
2024/7/11	-13.36	-12.92
2024/7/12	-13.34	-12.91
2024/7/13	-13.31	-12.89
2024/7/14	-13.31	-12.90
2024/7/15	-13.32	-12.91
2024/7/16	-13.30	-12.93
2024/7/17	-13.31	-12.91
2024/7/18	-13.31	-12.92
2024/7/19	-13.33	-12.94
2024/7/20	-13.34	-12.94
2024/7/21	-13.32	-12.93
2024/7/22	-13.33	-12.92
2024/7/23	-13.31	-12.91
2024/7/24	-13.31	-12.90
2024/7/25	-13.30	-12.90
2024/7/26	-13.29	-12.91
2024/7/27	-13.29	-12.92
2024/7/28	-13.28	-12.92
2024/7/29	-13.05	-12.84
2024/7/30	-12.96	-12.76
2024/7/31	-12.82	-12.70
2024/8/1	-12.74	-12.61
2024/8/2	-12.69	-12.54
2024/8/3	-12.72	-12.59
2024/8/4	-12.75	-12.65
2024/8/5	-12.76	-12.69
2024/8/6	-12.79	-12.75
2024/8/7	-12.81	-12.77
2024/8/8	-12.81	-12.82
2024/8/9	-12.84	-12.86
2024/8/10	-12.87	-12.90
2024/8/11	-12.89	-12.93

開挖區內水位觀測井量測資料（五）

單位:GL-M

測點 / 日期	OW-3	OW-4
2024/8/12	-12.96	-12.96
2024/8/13	-13.08	-13.01
2024/8/14	-13.14	-13.06
2024/8/15	-13.18	-13.09
2024/8/16	-13.16	-13.06
2024/8/17	-13.12	-13.04
2024/8/18	-13.10	-13.01
2024/8/19	-13.07	-12.99
2024/8/20	-13.04	-12.97
2024/8/21	-13.01	-12.95
2024/8/22	-12.99	-12.95
2024/8/23	-12.74	-12.71
2024/8/24	-12.65	-12.68
2024/8/25	-12.33	-12.32
2024/8/26	-12.24	-12.21
2024/8/27	-12.13	-12.16
2024/8/28	-12.02	-12.04
2024/8/29	-11.96	-11.99
2024/8/30	-11.98	-12.02
2024/8/31	-11.99	-12.02
2024/9/1	-12.01	-12.05
2024/9/2	-12.01	-12.07
2024/9/3	-12.02	-12.10
2024/9/4	-12.03	-12.13
2024/9/5	-12.03	-12.15
2024/9/6	-12.04	-12.17
2024/9/7	-12.29	-12.33
2024/9/8	-12.45	-12.52
2024/9/9	-12.56	-12.65
2024/9/10	-12.80	-12.91
2024/9/11	-13.01	-13.10
2024/9/12	-13.15	-13.21
2024/9/13	-13.23	-13.27
2024/9/14	-13.02	-13.13
2024/9/15	-12.76	-12.84
2024/9/16	-12.45	-12.56
2024/9/17	-12.20	-12.41
2024/9/18	-12.07	-12.23
2024/9/19	-11.96	-12.09
2024/9/20	-11.88	-12.00
2024/9/21	-11.74	-11.85
2024/9/22	-11.65	-11.81
2024/9/23	-11.57	-11.65
2024/9/24	-11.54	-11.60
2024/9/25	-11.51	-11.54
2024/9/26	-11.39	-11.42
2024/9/27	-11.31	-11.39
2024/9/28	-11.25	-11.37
2024/9/29	-11.20	-11.31
2024/9/30	-11.08	-11.28
2024/10/1	-11.05	-11.22
2024/10/2	-11.02	-11.14
2024/10/3	-11.01	-11.02
2024/10/4	-10.99	-10.95
2024/10/5	-10.97	-10.91

兆豐國際商業銀行－高雄市楠梓區和平段二小段647、648 地號等2 筆土地新建大樓工程

橋墩位移觀測點量測值

本次觀測日期：　113.10.05
前次觀測日期：　113.09.26

	測點	(1)初始坐標		(2)量測坐標		(3)位移觀測點之位移量
編號	編號	E	N	E	N	水平(mm)
SB-1					---	---
				---	---	---
				---	---	---
		969.5057	961.2923	969.5072	961.2935	1.9
SB-2				---	---	---
				---	---	---
				---	---	---
		982.8583	959.5043	982.8596	959.5055	1.7
SB-3				---	---	---
				---	---	---
				---	---	---
		984.9487	976.2463	984.9499	976.2475	1.7
SB-4				---	---	---
				---	---	---
				---	---	---
		971.6363	977.9593	971.6352	977.9603	1.5
SB-5				---	---	---
				---	---	---
				---	---	---
		987.2250	992.7560	987.2243	992.7565	0.9
SB-6				---	---	---
				---	---	---
				---	---	---
		973.9727	994.1663	973.9716	994.1673	1.4
SB-7				---	---	---
				---	---	---
				---	---	---
		970.9943	985.8993	970.9904	985.8975	4.4
SB-8				---	---	---
				---	---	---
				---	---	---
		963.9560	986.6343	963.9549	986.6335	1.4
SB-9				---	---	---
				---	---	---
				---	---	---
		956.0010	987.5143	955.9999	987.5133	1.5
SB-10				---	---	---
				---	---	---
				---	---	---
		972.9190	996.8470	972.9173	996.8480	2.0

備　註:　1. 橋墩位移點水平位移=$\sqrt{(E_1-E_2)^2+(N_1-N_2)^2}$

兆豐國際商業銀行－高雄市楠梓區和平段二小段647、648 地號等2 筆土地新建大樓工程

橋墩位移觀測點量測值

本次觀測日期：　113.10.05
前次觀測日期：　113.09.26

	測點	(1)初始坐標		(2)量測坐標		(3)位移觀測點之位移量
編號	編號	E	N	E	N	水平(mm)
SB-11					---	---
				---	---	---
				---	---	---
		965.4170	997.9297	965.4148	997.9285	2.5
SB-12				---	---	---
				---	---	---
				---	---	---
		976.0400	1010.0203	976.0390	1010.0195	1.3
SB-13				---	---	---
				---	---	---
				---	---	---
		989.2990	1007.8957	989.2980	1007.8950	1.2
SB-14				---	---	---
				---	---	---
				---	---	---
		978.1750	1026.5680	978.1739	1026.5670	1.5
SB-15				---	---	---
				---	---	---
				---	---	---
		991.2817	1024.4057	991.2806	1024.4045	1.6
SB-16				---	---	---
				---	---	---
				---	---	---
		993.3273	1041.0200	993.3257	1041.0185	2.3
SB-17				---	---	---
				---	---	---
				---	---	---
		980.2697	1042.8183	980.2668	1042.8165	3.4
				---	---	---
				---	---	---
備　註:　　1. 橋墩位移點水平位移=$\sqrt{(E_1-E_2)^2+(N_1-N_2)^2}$