兆豐國際商業銀行股份有限公司

高雄市楠梓區和平段二小段647、648(部份)等2筆地號

兆豐國際商業銀行楠梓分行大樓新建工程

高雄捷運R19車站觀測系統階段報告

觀測日期：中華民國一百一十三年十月十一日

地上1F頂版鋼筋綁紮中

允穩工程有限公司

高雄市新興區七賢一路245號

TEL：251-7377　236-6896　　FAX：236-6897

兆豐國際商業銀行股份有限公司

高雄市楠梓區和平段二小段647、648(部份)等2筆地號

兆豐國際商業銀行楠梓分行大樓新建工程

高雄捷運R19車站觀測系統階段報告

觀測日期:中華民國一百一十三年十月十一日

地上1F頂版鋼筋綁紮中

允穩工程有限公司

高雄市新興區七賢一路245號

TEL: 251-7377　236-6896　　FAX: 236-6897

安全觀測系統資料摘要說明

儀器名稱	最大觀測值 （編號）	警戒值	行動值	危險值	備註
開挖區外 水位觀測井	GL -6.88 m （OW-1）	± 1.0 m	± 1.5 m	± 2.0 m	初值 -7.06 m
開挖區內 水位觀測井	GL -11.47 m （OW-3）	± 1.0 m	± 1.5 m	± 2.0 m	
捷運高架橋墩 傾度盤	-1/2000 (TI-17)	1/1560	1/1250	1/750	
相鄰兩橋墩之最大可能差異沉陷量與跨距比	1/15000 (SB-5,SB-13)	1/2800	1/2240	1/1000	
捷運高架橋墩 水平變位量	0.47 cm (SB-7)	0.87 cm	1.09 cm	1.5 cm	
橋墩沉陷觀測點	-1.5 cm (SB-11)	1.77 cm	2.21 cm	2.50 cm	

判讀結果: 1. 本工程捷運高架橋墩位移觀測點(SB-1～SB-17)於 2023/7/8 建立初值。
本工程橋墩沉陷點(SB-1～SB-17)於 2023/7/6 建立初值。
本工程捷運高架橋墩傾度盤(TI-1～TI-17)於 2023/7/8 建立初值。

2. (E 值)變化量為負者，朝向基地位移，反之為背向基地位移。

3. 依監測計畫，(捷運高架橋墩沉陷點、捷運高架橋墩傾度盤、水平位移觀測點)地下室結構完成且抽水無影響者，經捷運主管機關同意得延長為每個月觀測一次。

4. 根據觀測資料結果，開挖區外水位(OW-1)在 GL-6.88 m，此數據仍屬安全容許範圍內。

5. 根據觀測資料結果，開挖區內水位(OW-3)在 GL-11.47 m。

6. 根據觀測資料結果，捷運高架橋墩傾度盤(TI-17)之最大傾斜為-1/2000，此數據仍屬安全容許範圍內。

7. 根據觀測資料結果，相鄰兩橋墩之最大可能差異沉陷量與跨距比(SB-5,SB-13)之最大傾斜為 1/15000，此數據仍屬安全容許範圍內。

8. 根據觀測資料結果，捷運高架橋墩水平變位量(SB-7)所量測之位移量為 0.47cm，此數據仍屬安全容許範圍內。

9. 根據觀測資料結果，橋墩沉陷觀測點(SB-11)之最大沉陷量為 1.5 cm，此數據仍屬安全容許範圍內。

量 測 頻 率

A.擋土壁體變形及應力與捷運設施附近土壤側位移及沉陷

傾斜管、鋼筋計、沉陷點與建築物傾斜計

1. 開挖深度小於6m，每逢基地挖土前後、支撐預壓及拆除前後，各監測一次。
2. 開挖深度大於6m至大底完成期間每週二次(含基地挖土前後)。
3. 地下結構構築期間每週一次。停止抽水至結構體完成，每二週一次。
4. 擋土壁體外側地盤改良灌漿作業時，每天監測一次。
5. 地改、連續壁施作期間，每週二次。

B.支撐系統

支撐應變計

1. 開挖期間每天一次，開挖完成後視需要調整。
2. 開挖期間，擋土壁體外側地盤改良灌漿作業時，每天監測一次。

C.地下水壓變化

水位觀測井／水壓計

平時每週一次，抽水作業則每天一次，或視需要調整。

D.開挖底部隆起量


中間柱／隆起桿

開挖期間每天一次，開挖完成後視需要調整。

各層支撐應變計管理值(單位:噸)

支撐序號	警戒值	行動值	危險值
1	91 tf/支	101 tf/支	127 tf/支
2	234 tf/支	260 tf/支	325 tf/支
3	229 tf/支	254 tf/支	318 tf/支

上表所列支撐應變計管理值為短向支撐間距為5.00m範圍
其它位置之管理值則依結構設計圖說之管理值

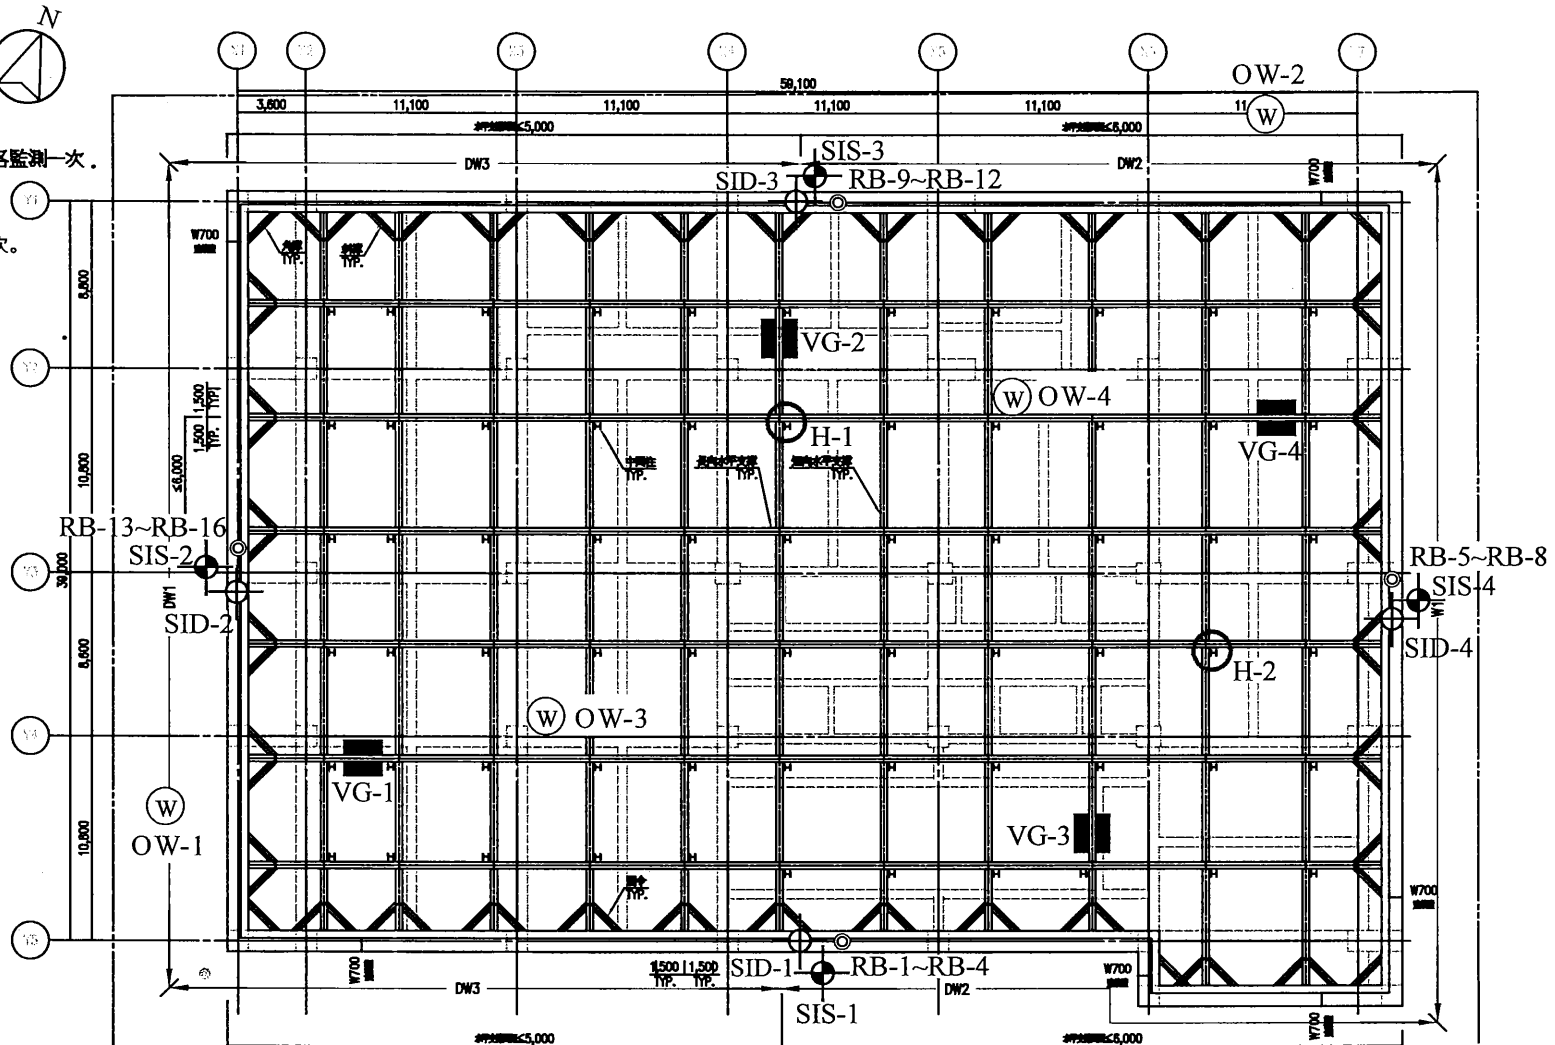


開挖安全觀測系統圖例說明與管理值

	圖例	說明	管理項目	警戒值	行動值	危險值
1	▮▮	支撐應變計每層4處,每處2組,每層共需8組支撐應變計.	量測水平型鋼支撐受力情況	詳開挖支撐管理值	詳開挖支撐管理值	詳開挖支撐管理值
2	⊕	壁體外模度管觀測管4處,每處深度連壁體外開挖深度下5m.	擋土壁之側向位移	3.06cm及3.14cm(連續壁)	3.45cm及3.52cm(連續壁)	3.83cm及3.92cm(連續壁)
3	⊕	壁體內模度管觀測管4處,每處深度與壁身同深.	擋土壁之側向位移	3.06cm及3.14cm(連續壁)	3.45cm及3.52cm(連續壁)	3.83cm及3.92cm(連續壁)
4	◎	鋼筋計4處,每處深度GL.－12.0m,GL.－18.0m 內外側主筋上,各設置一支鋼筋計,共需16支鋼筋計	擋土壁之鋼筋應力	1680kg/cm²	2100kg/cm²	2520kg/cm²
5	Ⓦ	水位觀測井2處,每處深度25公尺. ●基地內水位井,2處深度20公尺	基地周圍地下水位	隨開挖面降1.0m	隨開挖面降1.5m	隨開挖面降2.0m
6	Ⓗ	中間柱隆起觀測2處.	量測開挖面或中間柱隆起量	1.50cm	2.00cm	2.50cm


備註 1.每階段開挖後，支撐預壓後及支撐拆除後，應各監測一次，項目包含全部之儀器。
2.本開挖工法與監測系統，營造分包廠商得提出替代方案，惟替代方案所有項目均包含於總價內且須事先完成相關計算分析，確認替代方案安全無虞，並依現地實際狀況及自身施工條件研擬完善且安全可行之施工及監測計劃書；相關施工計劃書須經營造分包廠商確認之主任技師完成簽證始可報送基隆及監造單位審核同意，營造分包廠商方可依據施工計劃執行；惟本工程開挖及基礎施工期間，相關施工安全仍應由營造分包廠商負安全責任，任何因開挖及基礎施工作業所導致本工程及損或其他損鄰事件，承包商須負擔責修復或賠，並不得求償。

圖7.2、監測儀器配置圖(列管案件)

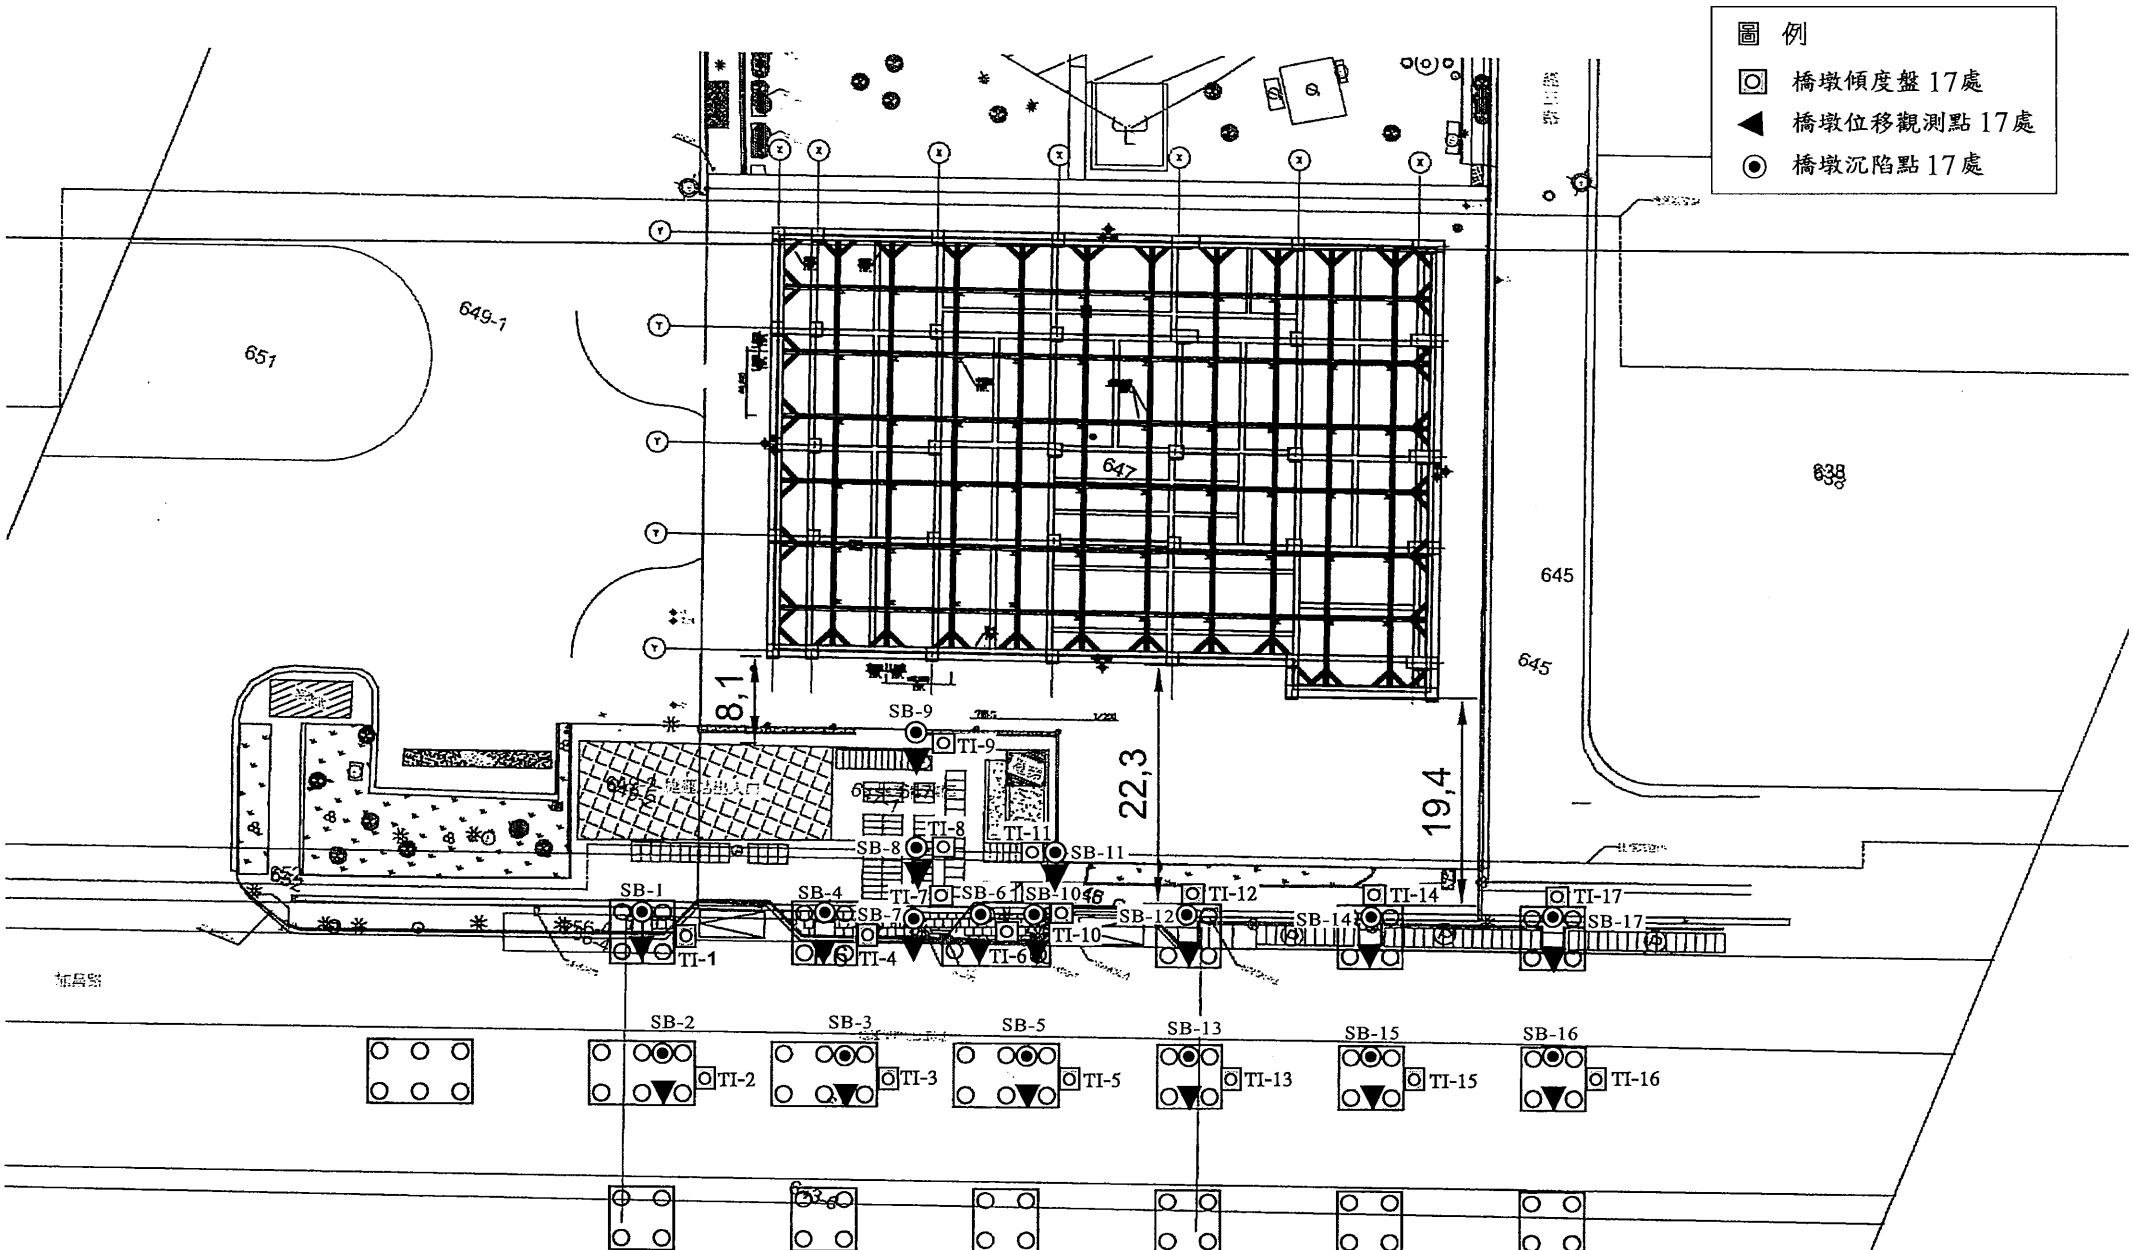



本案實際開挖範圍平面與捷運相關設施相關位置詳圖(基地外觀測系統配置圖)

● 沉陷觀測點 24 點　　▣ 鄰房傾度盤 2 處

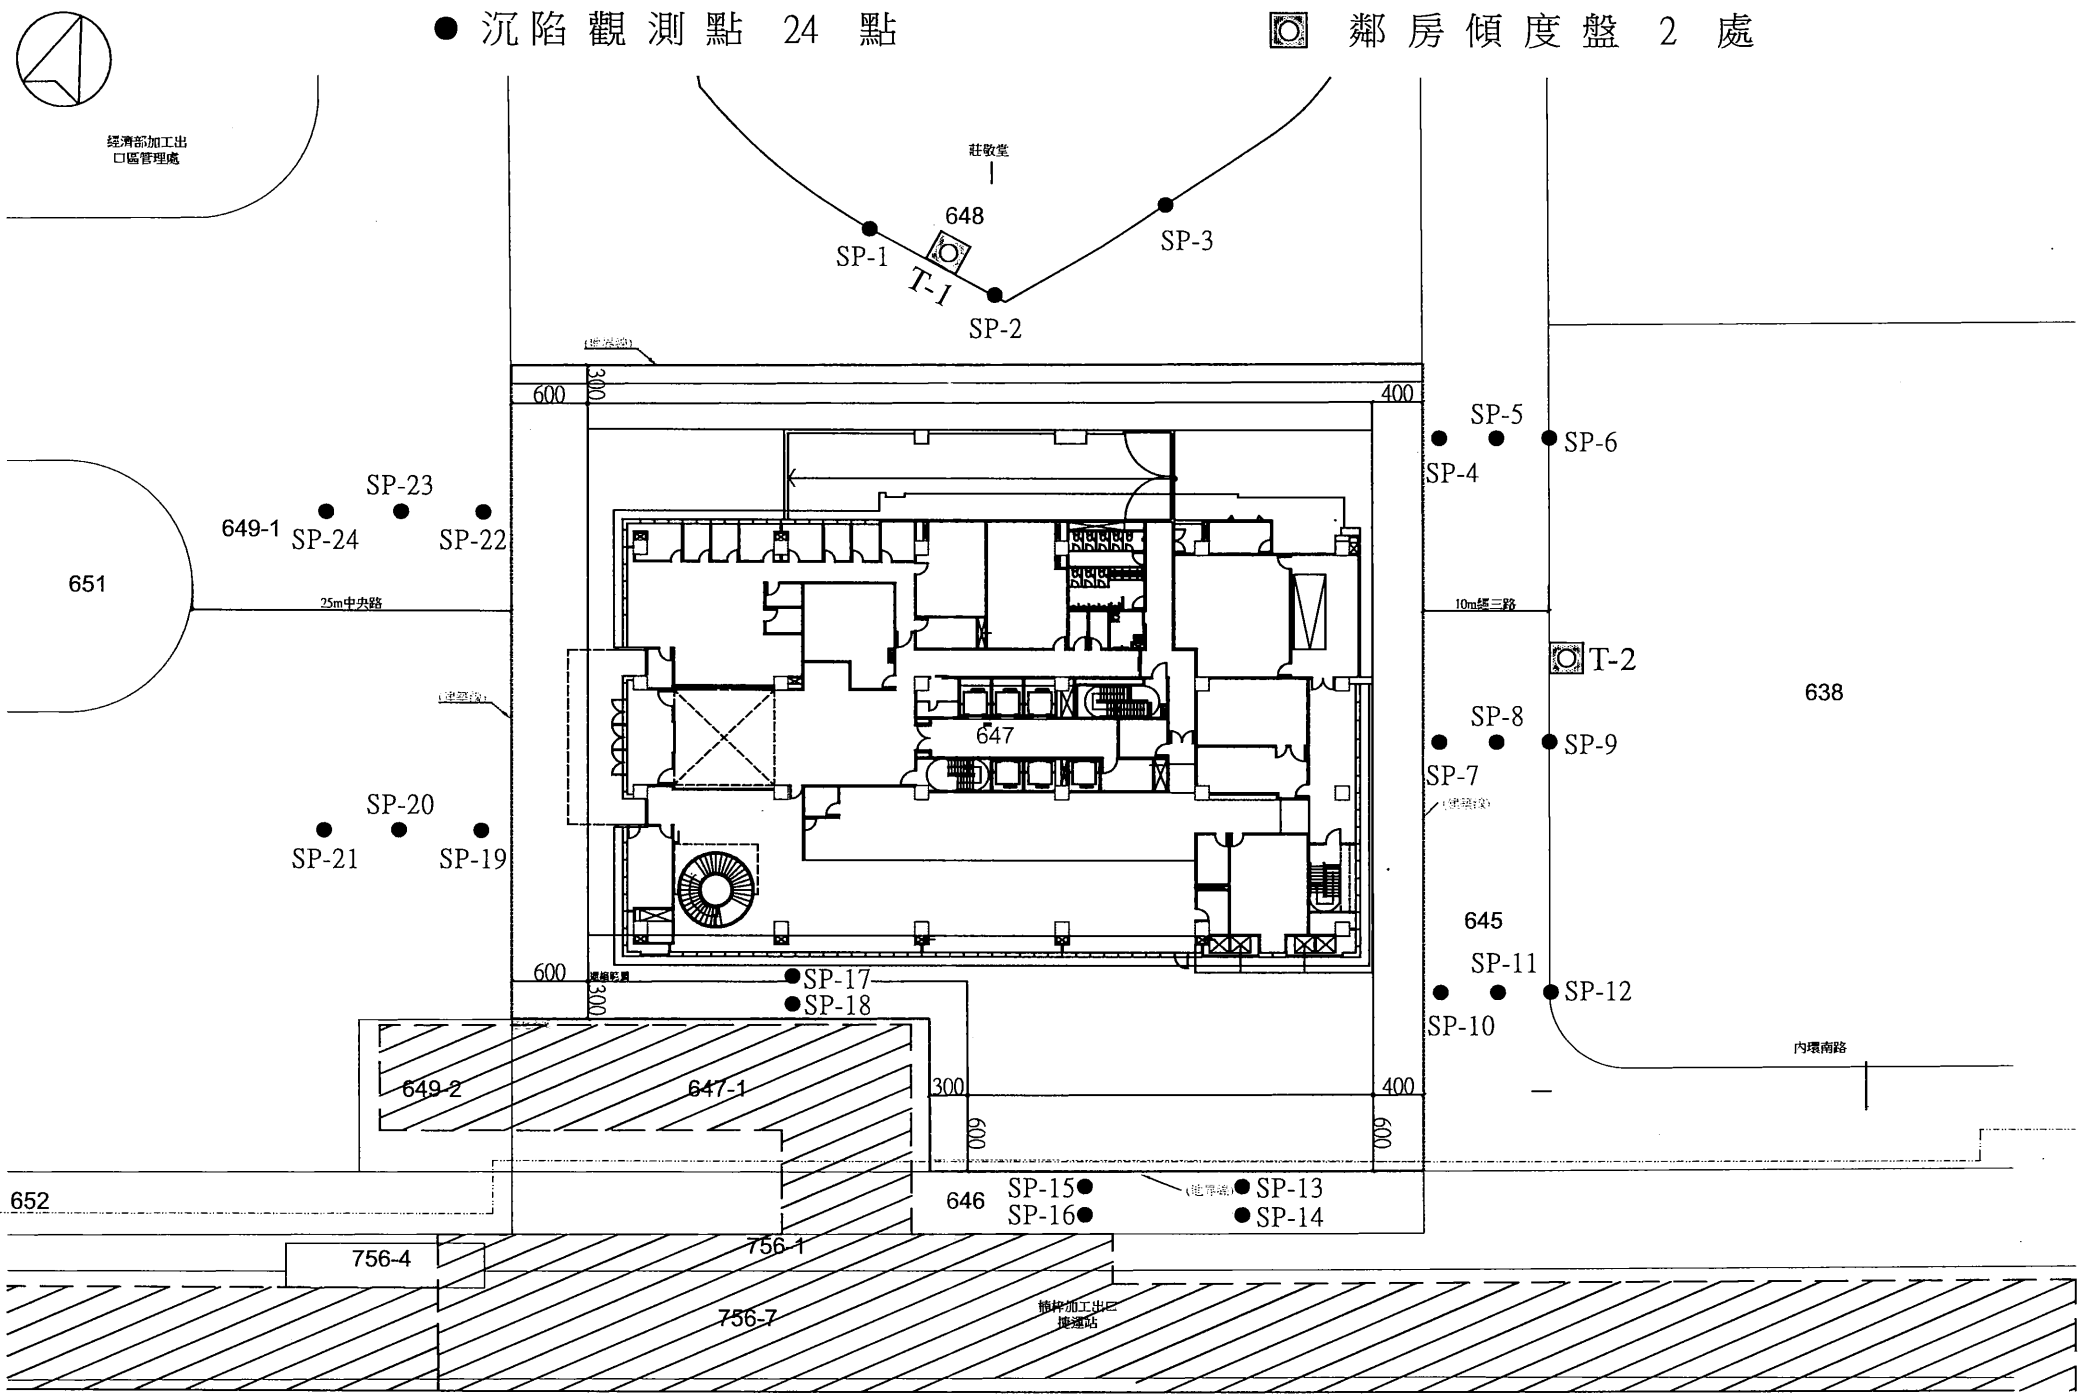

列管案件基地外觀測系統配置圖　　SCALE:1/600

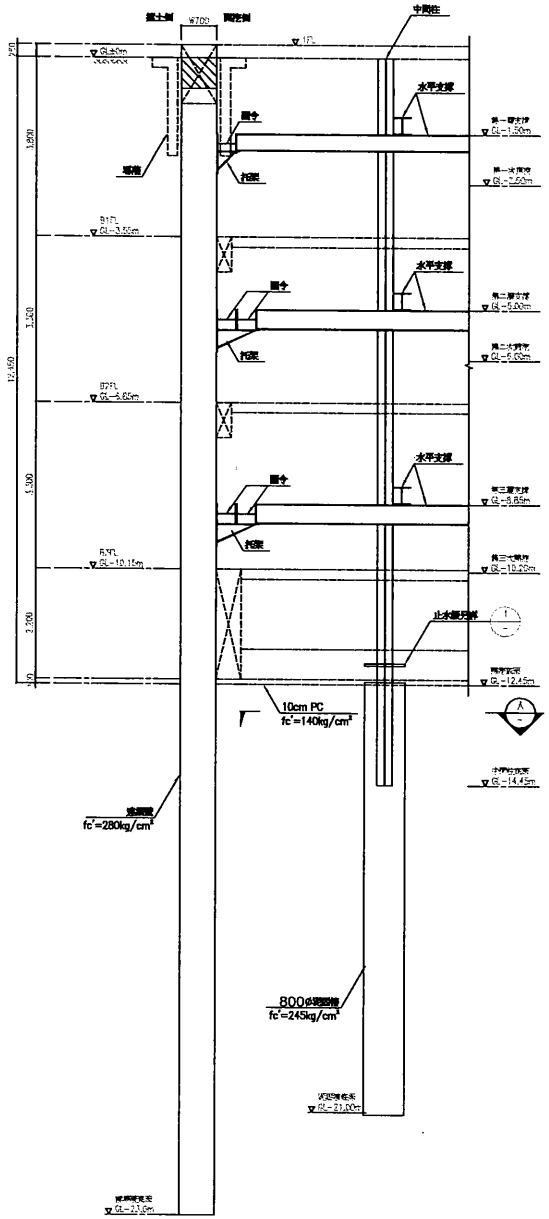

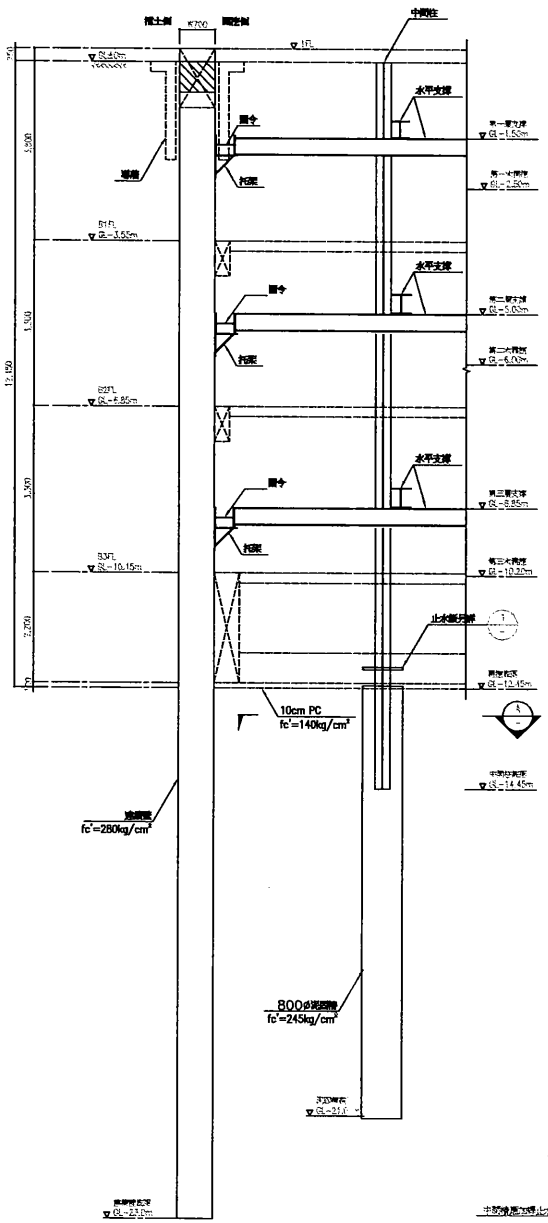

短向支撐尺寸表

支撐序號	水平支撐	圍令(橫檔)	斜撐
1	RH-350x350x12x19	RH-400x400x13x21	RH-300x300x10x15
2	RH-400x400x13x21	RH-400x400x13x21	RH-300x300x10x15
3	RH-400x400x13x21	RH-400x400x13x21	RH-300x300x10x15
中間柱:	RH-300x300x10x15 L=14.45m		

長向支撐尺寸表


支撐序號	水平支撐	圍令(橫檔)	斜撐
1	RH-350x350x12x19	RH-400x400x13x21	RH-300x300x10x15
2	RH-350x350x12x19	RH-414x405x18x28	RH-300x300x10x15
3	RH-350x350x12x19	RH-400x400x13x21	RH-300x300x10x15
中間柱:	RH-300x300x10x15 L=14.45m		


開挖步驟

步驟	開挖深度(m)	短向支撐架設		長向支撐架設	
1	GL -2.50m	加第一層支撐及施加預壓力	60 tf/支	加第一層支撐及施加預壓力	60 tf/支
2	GL -6.00m	加第二層支撐及施加預壓力	90 tf/支	加第二層支撐及施加預壓力	60 tf/支
3	GL -10.20m	加第三層支撐及施加預壓力	120 tf/支	加第三層支撐及施加預壓力	100 tf/支
4	GL -12.45m	開挖完成		開挖完成	


各層支撐應變計管理值


支撐序號	短向支撐		長向支撐	
	警戒值	行動值	警戒值	行動值
1	75 tf/支	85 tf/支	95 tf/支	105 tf/支
2	160 tf/支	180 tf/支	140 tf/支	155 tf/支
3	160 tf/支	180 tf/支	120 tf/支	135 tf/支

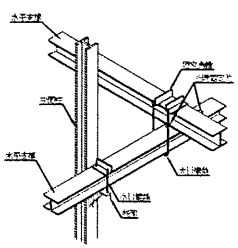

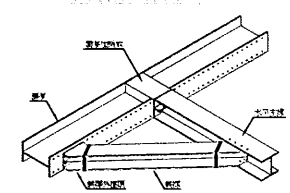

說明:
1.安全支撐之鋼材及銲接須符合ASTM A36或JIS SS400之規格.
2.螺栓須符合ASTM A307或JIS SS400之規格.
3.所有支撐須架設前後開挖大面為出坑面內分段水平預壓性質.
4.本工程若包含地下室開挖範圍，應開挖前應先打設洩井，抽水期間應維持地下水位開挖井，確實掌握地下水並開始抽水直至超大型挖土機開始進行，避免開挖及運送下階之施工困擾生，開挖土應抽出用拉運開挖區域，開挖日期與下階及側壁，並按開挖順序以為加強安全措施之依據.
5.基地內開配合開挖降水,且水位開挖完成時於基地內開挖面下1m.
6.承包商施工期間土系統及開挖施工之安全性應負完全責任，任何因開挖施工，所需承本工程及開挖，基地之損壞，均由承包商負全責，開挖施工責任內必要之支撐施工作，均包含於本工程範圍內，不另計價.
7.所有結構開口與伸出鋼筋之接地及連接，承包商應採用開關接合器(Coupler)銜接，共費用包含於本工程範圍內，不另計價.
8.土方之開挖開挖範圍上述明，並應經營管工程師之指示，始水挖掘，且不得超挖.
9.基地最大大之開挖，施工時宜採逆打引.
10.施工與合之支撐柱不得與開挖中間柱共用；施工廠商應於其基礎及使用與其他施工廠商施工與合之相關位置，並不得減之主任技師完成簽證，皆以責任施工.
11.承包商於施工前應依據設計圖說或其替代方案提出施工詳圖，皆以責任施工.

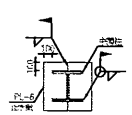

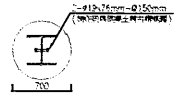

抽排水階段規劃

序號	內容
1	B3F結構體完成後，地下水位應控制在GL.-13.50m以下.
2	B2F結構體完成後，地下水位應控制在GL.-11.50m以下.
3	B1F結構體完成後，地下水位應控制在GL.-10.50m以下.
4	1F結構體完成後，地下水位應控制在GL.-9.0m以下.
5	2F結構體完成後，地下水位應控制在GL.-7.5m以下.
6	依結構體開始抽排水位為GL.-6.0m，2F結構體完成後可以正常水位進行施工抽排. 承包商依據施工需求，可調整合理之抽排水計畫，若管線水位與規劃各不符時， 應立即通知業主、監造及設計單位.

圖2.8、地下室開挖相關安全措施剖面圖

業主	北農國際商業銀行 備件分行大樓興建統包工程	建築師	北農國際商業銀行 設計團隊	結構技師	中興工程顧問股份有限公司	機電技師	中興工程顧問股份有限公司	圖名	開挖支撐剖面圖	圖號	S5-04	版次		
										比例		日期		

橋墩沉陷點量測值(一)

日期	SB-1 (cm)	SB-2 (cm)	SB-3 (cm)	SB-4 (cm)	SB-5 (cm)	SB-6 (cm)	SB-7 (cm)	SB-8 (cm)	SB-9 (cm)	SB-10 (cm)	SB-11 (cm)	SB-12 (cm)	SB-13 (cm)	SB-14 (cm)	SB-15 (cm)	SB-16 (cm)	SB-17 (cm)
2023/9/26	0.0	0.0	0.0	0.0	0.0	0.0	0.0	0.0	0.0	0.0	-0.2	0.0	0.0	0.0	-0.1	-0.1	0.0
2023/10/3	0.0	0.0	0.0	0.0	0.0	-0.1	0.0	-0.1	-0.1	0.0	-0.2	0.0	0.0	0.0	-0.1	-0.1	0.0
2023/10/10	-0.1	0.0	0.0	-0.1	0.0	-0.1	-0.1	-0.2	-0.1	0.0	-0.3	-0.1	-0.1	0.0	-0.1	-0.1	0.0
2023/10/14	-0.1	0.0	0.0	-0.1	0.0	-0.1	-0.1	-0.2	-0.1	-0.1	-0.3	-0.1	-0.1	-0.1	-0.1	-0.1	0.0
2023/10/17	-0.1	-0.1	-0.1	-0.1	0.0	-0.1	-0.1	-0.2	-0.1	-0.1	-0.3	-0.1	-0.1	-0.1	-0.1	-0.1	0.0
2023/10/20	-0.1	-0.1	-0.1	-0.1	0.0	-0.1	-0.1	-0.2	-0.1	-0.1	-0.3	-0.1	-0.1	-0.1	-0.1	-0.1	0.0
2023/10/24	-0.1	-0.1	-0.1	-0.1	0.0	-0.1	-0.1	-0.2	-0.1	-0.1	-0.4	-0.1	-0.1	-0.1	-0.1	-0.1	-0.1
2023/10/27	-0.1	-0.1	-0.2	-0.1	-0.1	-0.1	-0.1	-0.2	-0.1	-0.1	-0.4	-0.1	-0.1	-0.1	-0.1	-0.1	-0.1
2023/10/31	-0.1	-0.1	-0.2	-0.1	-0.1	-0.1	-0.1	-0.2	-0.2	-0.1	-0.4	-0.1	-0.1	-0.1	-0.1	-0.1	-0.1
2023/12/6	-0.2	-0.2	-0.3	-0.2	-0.2	-0.2	-0.1	-0.2	-0.2	-0.2	-0.5	-0.2	-0.2	-0.2	-0.1	-0.1	-0.1
2023/12/10	-0.2	-0.2	-0.3	-0.3	-0.2	-0.2	-0.1	-0.2	-0.2	-0.2	-0.5	-0.2	-0.2	-0.2	-0.1	-0.1	-0.2
2023/12/12	-0.2	-0.3	-0.3	-0.3	-0.3	-0.3	-0.1	-0.2	-0.2	-0.2	-0.5	-0.2	-0.2	-0.2	-0.1	-0.1	-0.2
2023/12/15	-0.3	-0.4	-0.5	-0.5	-0.4	-0.4	-0.2	-0.4	-0.3	-0.3	-0.5	-0.3	-0.3	-0.2	-0.3	-0.2	-0.2
2023/12/19	-0.3	-0.4	-0.5	-0.5	-0.4	-0.4	-0.2	-0.4	-0.3	-0.3	-0.5	-0.3	-0.3	-0.3	-0.3	-0.3	-0.3
2023/12/22	-0.4	-0.4	-0.5	-0.5	-0.5	-0.4	-0.3	-0.6	-0.5	-0.4	-0.7	-0.4	-0.4	-0.5	-0.4	-0.4	-0.4
2023/12/25	-0.4	-0.4	-0.5	-0.5	-0.5	-0.4	-0.3	-0.6	-0.5	-0.5	-0.7	-0.4	-0.4	-0.5	-0.4	-0.5	-0.4
2023/12/28	-0.4	-0.5	-0.6	-0.5	-0.6	-0.5	-0.4	-0.6	-0.5	-0.5	-0.7	-0.4	-0.5	-0.5	-0.4	-0.5	-0.4
2024/1/1	-0.5	-0.6	-0.6	-0.5	-0.6	-0.5	-0.4	-0.6	-0.6	-0.5	-0.7	-0.5	-0.5	-0.6	-0.5	-0.6	-0.5
2024/1/4	-0.5	-0.6	-0.6	-0.6	-0.7	-0.6	-0.4	-0.6	-0.6	-0.5	-0.7	-0.5	-0.5	-0.6	-0.5	-0.6	-0.5
2024/1/10	-0.6	-0.6	-0.6	-0.6	-0.7	-0.6	-0.5	-0.6	-0.6	-0.6	-0.8	-0.6	-0.5	-0.6	-0.6	-0.6	-0.5
2024/1/12	-0.6	-0.6	-0.6	-0.6	-0.7	-0.6	-0.5	-0.6	-0.6	-0.6	-0.8	-0.6	-0.5	-0.6	-0.6	-0.6	-0.5
2024/1/15	-0.6	-0.6	-0.6	-0.6	-0.7	-0.6	-0.5	-0.6	-0.6	-0.6	-0.8	-0.6	-0.5	-0.6	-0.6	-0.6	-0.5
2024/1/18	-0.6	-0.6	-0.7	-0.7	-0.7	-0.6	-0.5	-0.6	-0.6	-0.6	-0.8	-0.6	-0.5	-0.6	-0.6	-0.6	-0.5
2024/1/23	-0.6	-0.6	-0.7	-0.7	-0.7	-0.6	-0.5	-0.6	-0.6	-0.6	-0.8	-0.6	-0.5	-0.6	-0.6	-0.6	-0.6
2024/1/26	-0.6	-0.6	-0.7	-0.8	-0.7	-0.6	-0.5	-0.6	-0.7	-0.6	-0.8	-0.6	-0.6	-0.6	-0.6	-0.6	-0.6

備註:1.本工程橋墩沉陷點(SB-1～SB-17)於2023/7/6建立初值。

2.本工程橋墩沉陷點警戒值:1.77cm，行動值:2.21cm, 危險值:2.50cm。

允穩工程有限公司

橋墩沉陷點量測值(二)

日期	SB-1 (cm)	SB-2 (cm)	SB-3 (cm)	SB-4 (cm)	SB-5 (cm)	SB-6 (cm)	SB-7 (cm)	SB-8 (cm)	SB-9 (cm)	SB-10 (cm)	SB-11 (cm)	SB-12 (cm)	SB-13 (cm)	SB-14 (cm)	SB-15 (cm)	SB-16 (cm)	SB-17 (cm)
2024/1/30	-0.7	-0.6	-0.7	-0.8	-0.7	-0.7	-0.5	-0.6	-0.7	-0.7	-0.9	-0.6	-0.6	-0.6	-0.6	-0.6	-0.6
2024/2/3	-0.7	-0.6	-0.7	-0.8	-0.7	-0.7	-0.6	-0.6	-0.7	-0.7	-0.9	-0.6	-0.6	-0.7	-0.7	-0.6	-0.7
2024/2/6	-0.7	-0.6	-0.7	-0.8	-0.7	-0.7	-0.6	-0.6	-0.7	-0.7	-0.9	-0.6	-0.6	-0.7	-0.7	-0.6	-0.7
2024/2/15	-0.8	-0.7	-0.8	-0.8	-0.7	-0.8	-0.7	-0.7	-0.7	-0.8	-1.0	-0.7	-0.6	-0.7	-0.7	-0.6	-0.7
2024/2/20	-0.8	-0.7	-0.8	-0.9	-0.8	-0.8	-0.7	-0.7	-0.7	-0.8	-1.0	-0.7	-0.7	-0.7	-0.7	-0.6	-0.7
2024/2/23	-0.8	-0.7	-0.9	-0.9	-0.8	-0.8	-0.7	-0.7	-0.7	-0.8	-1.0	-0.7	-0.7	-0.7	-0.7	-0.6	-0.7
2024/2/27	-0.8	-0.7	-0.9	-0.9	-0.8	-0.8	-0.7	-0.7	-0.7	-0.8	-1.0	-0.7	-0.7	-0.7	-0.7	-0.6	-0.7
2024/3/1	-0.8	-0.7	-0.9	-0.9	-0.8	-0.8	-0.7	-0.7	-0.7	-0.8	-1.0	-0.8	-0.7	-0.7	-0.7	-0.6	-0.7
2024/3/5	-0.8	-0.7	-0.9	-0.9	-0.8	-0.8	-0.7	-0.7	-0.7	-0.8	-1.0	-0.8	-0.7	-0.7	-0.7	-0.6	-0.7
2024/3/13	-0.9	-0.7	-0.9	-0.9	-0.8	-0.8	-0.7	-0.7	-0.7	-0.8	-1.0	-0.8	-0.7	-0.7	-0.7	-0.6	-0.7
2024/3/20	-0.9	-0.8	-1.0	-0.9	-0.8	-0.9	-0.7	-0.8	-0.7	-0.9	-1.1	-0.8	-0.8	-0.7	-0.7	-0.6	-0.7
2024/3/27	-0.9	-0.8	-1.0	-1.0	-0.8	-0.9	-0.7	-0.8	-0.8	-0.9	-1.1	-0.8	-0.8	-0.7	-0.7	-0.6	-0.7
2024/4/4	-0.9	-0.8	-1.0	-1.0	-0.8	-0.9	-0.7	-0.8	-0.8	-0.9	-1.1	-0.9	-0.8	-0.7	-0.8	-0.7	-0.7
2024/4/11	-0.9	-0.8	-1.0	-1.1	-0.9	-0.9	-0.7	-0.8	-0.8	-0.9	-1.1	-0.9	-0.8	-0.7	-0.8	-0.7	-0.7
2024/4/15	-0.9	-0.8	-1.0	-1.1	-0.9	-0.9	-0.8	-0.9	-0.8	-0.9	-1.2	-0.9	-0.8	-0.7	-0.8	-0.7	-0.7
2024/4/24	-0.9	-0.8	-1.0	-1.1	-0.9	-1.0	-0.8	-0.9	-0.8	-0.9	-1.2	-0.9	-0.8	-0.7	-0.8	-0.7	-0.7
2024/5/1	-0.9	-0.8	-1.0	-1.1	-0.9	-1.0	-0.8	-0.9	-0.8	-0.9	-1.2	-0.9	-0.8	-0.8	-0.8	-0.7	-0.7
2024/5/10	-0.9	-0.8	-1.0	-1.1	-0.9	-1.0	-0.8	-0.9	-0.8	-0.9	-1.2	-0.9	-0.8	-0.8	-0.8	-0.7	-0.7
2024/5/16	-0.9	-0.8	-1.0	-1.1	-0.9	-1.0	-0.8	-0.9	-0.9	-0.9	-1.2	-1.0	-0.8	-0.9	-0.9	-0.8	-0.8
2024/5/24	-1.0	-0.9	-1.0	-1.1	-0.9	-1.0	-0.8	-0.9	-1.0	-1.0	-1.3	-1.0	-0.9	-1.0	-1.0	-0.9	-0.9
2024/5/31	-1.0	-0.9	-1.0	-1.1	-0.9	-1.0	-0.8	-1.0	-1.0	-1.0	-1.3	-1.0	-0.9	-1.0	-1.0	-0.9	-0.9
2024/6/7	-1.0	-0.9	-1.0	-1.1	-0.9	-1.0	-0.8	-1.0	-1.0	-1.0	-1.3	-1.1	-1.0	-1.1	-1.0	-0.9	-0.9
2024/6/14	-1.0	-1.0	-1.1	-1.1	-0.9	-1.1	-0.8	-1.0	-1.0	-1.0	-1.3	-1.1	-1.0	-1.1	-1.1	-0.9	-0.9
2024/6/21	-1.0	-1.0	-1.1	-1.1	-0.9	-1.1	-0.8	-1.0	-1.0	-1.0	-1.3	-1.1	-1.0	-1.1	-1.2	-1.1	-1.1
2024/6/28	-1.0	-1.1	-1.1	-1.1	-0.9	-1.1	-0.8	-1.0	-1.0	-1.0	-1.3	-1.1	-1.0	-1.1	-1.2	-1.1	-1.2

備註:1.本工程橋墩沉陷點(SB-1～SB-17)於2023/7/6建立初值。

2.本工程橋墩沉陷點警戒值:1.77cm，行動值:2.21cm,危險值:2.50cm。

允穩工程有限公司

橋 墩 沉 陷 點 量 測 值 (三)

日期	SB-1 (cm)	SB-2 (cm)	SB-3 (cm)	SB-4 (cm)	SB-5 (cm)	SB-6 (cm)	SB-7 (cm)	SB-8 (cm)	SB-9 (cm)	SB-10 (cm)	SB-11 (cm)	SB-12 (cm)	SB-13 (cm)	SB-14 (cm)	SB-15 (cm)	SB-16 (cm)	SB-17 (cm)
2024/7/4	-1.1	-1.1	-1.1	-1.1	-0.9	-1.2	-0.8	-1.0	-1.0	-1.0	-1.3	-1.1	-1.0	-1.2	-1.2	-1.1	-1.2
2024/7/11	-1.1	-1.1	-1.1	-1.1	-1.0	-1.2	-0.9	-1.1	-1.1	-1.0	-1.3	-1.1	-1.0	-1.2	-1.2	-1.1	-1.2
2024/7/20	-1.1	-1.1	-1.1	-1.2	-1.0	-1.2	-0.9	-1.1	-1.2	-1.1	-1.3	-1.2	-1.1	-1.2	-1.2	-1.1	-1.2
2024/7/28	-1.1	-1.1	-1.2	-1.2	-1.1	-1.2	-1.0	-1.1	-1.2	-1.1	-1.4	-1.2	-1.1	-1.2	-1.2	-1.1	-1.2
2024/8/2	-1.1	-1.1	-1.2	-1.2	-1.2	-1.2	-1.0	-1.1	-1.2	-1.1	-1.4	-1.2	-1.1	-1.2	-1.2	-1.1	-1.2
2024/8/11	-1.1	-1.1	-1.2	-1.2	-1.2	-1.2	-1.0	-1.1	-1.2	-1.1	-1.4	-1.2	-1.1	-1.2	-1.2	-1.1	-1.2
2024/8/15	-1.1	-1.1	-1.2	-1.2	-1.2	-1.2	-1.0	-1.1	-1.2	-1.1	-1.4	-1.2	-1.1	-1.2	-1.2	-1.2	-1.2
2024/8/22	-1.1	-1.1	-1.2	-1.2	-1.2	-1.2	-1.0	-1.1	-1.2	-1.1	-1.4	-1.2	-1.1	-1.2	-1.2	-1.2	-1.2
2024/8/29	-1.2	-1.1	-1.2	-1.2	-1.2	-1.2	-1.0	-1.1	-1.2	-1.1	-1.5	-1.2	-1.1	-1.2	-1.2	-1.2	-1.2
2024/9/6	-1.2	-1.1	-1.2	-1.2	-1.2	-1.2	-1.0	-1.1	-1.2	-1.1	-1.5	-1.2	-1.1	-1.2	-1.2	-1.2	-1.2
2024/9/13	-1.2	-1.1	-1.2	-1.2	-1.2	-1.2	-1.0	-1.1	-1.2	-1.1	-1.5	-1.2	-1.1	-1.2	-1.2	-1.2	-1.2
2024/9/20	-1.2	-1.1	-1.2	-1.2	-1.2	-1.2	-1.0	-1.1	-1.2	-1.1	-1.5	-1.2	-1.1	-1.3	-1.2	-1.2	-1.2
2024/9/26	-1.2	-1.1	-1.2	-1.2	-1.2	-1.2	-1.0	-1.1	-1.2	-1.1	-1.5	-1.2	-1.1	-1.3	-1.2	-1.2	-1.2
2024/10/5	-1.2	-1.1	-1.2	-1.2	-1.2	-1.2	-1.0	-1.1	-1.2	-1.1	-1.5	-1.2	-1.1	-1.3	-1.2	-1.2	-1.2
2024/10/11	-1.2	-1.1	-1.2	-1.2	-1.2	-1.2	-1.0	-1.1	-1.2	-1.1	-1.5	-1.2	-1.1	-1.3	-1.2	-1.2	-1.2

備註:1.本工程橋墩沉陷點(SB-1～SB-17)於2023/7/6建立初值。

2.本工程橋墩沉陷點警戒值:1.77cm, 行動值:2.21cm, 危險值:2.50cm。

允穩工程有限公司

相鄰兩橋墩之最大可能差異沉陷量與跨距比 (一)

測點 / 日期	SB-2	SB-3	SB-3	SB-5	SB-5	SB-13	SB-13	SB-15	SB-15	SB-16
	跨距:約17m		跨距:約17m		跨距:約15m		跨距:約17m		跨距:約17m	
	沉陷量/跨距		沉陷量/跨距		沉陷量/跨距		沉陷量/跨距		沉陷量/跨距	
2023/9/26	0		0		0		1/17000		0	
2023/10/3	0		0		0		1/17000		0	
2023/10/10	0		0		1/15000		0		0	
2023/10/14	0		0		1/15000		0		0	
2023/10/17	0		1/17000		1/15000		0		0	
2023/10/20	0		1/17000		1/15000		0		0	
2023/10/24	0		1/17000		1/15000		0		0	
2023/10/27	1/17000		1/17000		0		0		0	
2023/10/31	1/17000		1/17000		0		0		0	
2023/12/6	1/17000		1/17000		0		1/17000		0	
2023/12/10	1/17000		1/17000		0		1/17000		0	
2023/12/12	0		0		1/15000		1/17000		0	
2023/12/15	1/17000		0		1/15000		0		1/17000	
2023/12/19	1/17000		1/17000		1/15000		0		0	
2023/12/22	1/17000		0		1/15000		0		0	
2023/12/25	1/17000		0		1/15000		0		1/17000	
2023/12/28	1/17000		1/17000		1/15000		1/17000		0	
2024/1/1	0		0		1/15000		0		1/17000	
2024/1/4	0		1/17000		1/7500		0		1/17000	
2024/1/10	0		1/17000		1/7500		1/17000		0	
2024/1/12	0		1/17000		1/7500		1/17000		0	
2024/1/15	0		1/17000		1/7500		1/17000		0	
2024/1/18	1/17000		0		1/7500		1/17000		0	
2024/1/23	1/17000		0		1/7500		1/17000		0	
2024/1/26	1/17000		0		1/15000		0		0	

備註.本工程相鄰兩橋墩之最大可能差異沉陷量與跨距比警戒值:1/2800, 行動值:1/2240, 危險值:1/1000。

允穩工程有限公司

相鄰兩橋墩之最大可能差異沉陷量與跨距比 (二)

測點 / 日期	SB-2	SB-3	SB-3	SB-5	SB-5	SB-13	SB-13	SB-15	SB-15	SB-16
	跨距:約17m		跨距:約17m		跨距:約15m		跨距:約17m		跨距:約17m	
	沉陷量/跨距		沉陷量/跨距		沉陷量/跨距		沉陷量/跨距		沉陷量/跨距	
2024/1/30	1/17000		0		1/15000		0		0	
2024/2/3	1/17000		0		1/15000		1/17000		1/17000	
2024/2/6	1/17000		0		1/15000		1/17000		1/17000	
2024/2/15	1/17000		1/17000		1/15000		1/17000		1/17000	
2024/2/20	1/17000		0		1/15000		0		1/17000	
2024/2/23	1/8500		1/17000		1/15000		0		1/17000	
2024/2/27	1/8500		1/17000		1/15000		0		1/17000	
2024/3/1	1/8500		1/17000		1/15000		0		1/17000	
2024/3/5	1/8500		1/17000		1/15000		0		1/17000	
2024/3/13	1/8500		1/17000		1/15000		0		1/17000	
2024/3/20	1/8500		1/8500		0		1/17000		1/17000	
2024/3/27	1/8500		1/8500		0		1/17000		1/17000	
2024/4/4	1/8500		1/8500		0		0		1/17000	
2024/4/11	1/8500		1/17000		1/15000		0		1/17000	
2024/4/15	1/8500		1/17000		1/15000		0		1/17000	
2024/4/24	1/8500		1/17000		1/15000		0		1/17000	
2024/5/1	1/8500		1/17000		1/15000		0		1/17000	
2024/5/10	1/8500		1/17000		1/15000		0		1/17000	
2024/5/16	1/8500		1/17000		1/15000		1/17000		1/17000	
2024/5/24	1/17000		1/17000		0		1/17000		1/17000	
2024/5/31	1/17000		1/17000		0		1/17000		1/17000	
2024/6/7	1/17000		1/17000		1/15000		0		1/17000	
2024/6/14	1/17000		1/8500		1/15000		1/17000		1/8500	
2024/6/21	1/17000		1/8500		1/15000		1/8500		1/17000	
2024/6/28	0		1/8500		1/15000		1/8500		1/17000	

備註.本工程相鄰兩橋墩之最大可能差異沉陷量與跨距比警戒值:1/2800, 行動值:1/2240, 危險值:1/1000。

允穩工程有限公司

相鄰兩橋墩之最大可能差異沉陷量與跨距比 (三)

測點 / 日期	SB-2	SB-3	SB-3	SB-5	SB-5	SB-13	SB-13	SB-15	SB-15	SB-16
	跨距:約17m		跨距:約17m		跨距:約15m		跨距:約17m		跨距:約17m	
	沉陷量/跨距		沉陷量/跨距		沉陷量/跨距		沉陷量/跨距		沉陷量/跨距	
2024/7/4	0		1/8500		1/15000		1/8500		1/17000	
2024/7/11	0		1/17000		0		1/8500		1/17000	
2024/7/20	0		1/17000		1/15000		1/17000		1/17000	
2024/7/28	1/17000		1/17000		0		1/17000		1/17000	
2024/8/2	1/17000		0		1/15000		1/17000		1/17000	
2024/8/11	1/17000		0		1/15000		1/17000		1/17000	
2024/8/15	1/17000		0		1/15000		1/17000		0	
2024/8/22	1/17000		0		1/15000		1/17000		0	
2024/8/29	1/17000		0		1/15000		1/17000		0	
2024/9/6	1/17000		0		1/15000		1/17000		0	
2024/9/13	1/17000		0		1/15000		1/17000		0	
2024/9/20	1/17000		0		1/15000		1/17000		0	
2024/9/26	1/17000		0		1/15000		1/17000		0	
2024/10/5	1/17000		0		1/15000		1/17000		0	
2024/10/11	1/17000		0		1/15000		1/17000		0	

備註.本工程相鄰兩橋墩之最大可能差異沉陷量與跨距比警戒值:1/2800, 行動值:1/2240, 危險值:1/1000。

允穩工程有限公司

捷運高架橋墩傾度盤量測值 (一)

測點&測向 / 日期	TI-1		TI-2		TI-3		TI-4		TI-5		TI-6		TI-7		TI-8		TI-9	
	1-3	2-4	1-3	2-4	1-3	2-4	1-3	2-4	1-3	2-4	1-3	2-4	1-3	2-4	1-3	2-4	1-3	2-4
2023/9/26	1/16667	1/25000	1/8333	-1/25000	1/25000	1/8333	1/25000	-1/16667	1/8333	1/5000	-1/50000	-1/8333	1/25000	-1/10000	1/16667	-1/50000	1/16667	1/16667
2023/10/3	1/10000	1/10000	1/10000	-1/25000	1/10000	1/10000	1/12500	-1/10000	1/10000	1/4545	-1/10000	-1/10000	1/25000	-1/10000	1/25000	-1/12500	1/25000	1/50000
2023/10/10	1/7143	1/25000	1/10000	-1/10000	-1/10000	1/10000	1/16667	-1/7143	1/8333	1/4167	-1/7143	-1/6250	1/12500	-1/12500	1/12500	-1/25000	1/25000	1/12500
2023/10/14	1/5556	1/12500	1/8333	-1/7143	-1/6250	1/10000	1/12500	-1/5556	1/7143	1/4545	-1/4545	-1/4167	1/10000	-1/12500	1/10000	-1/25000	1/25000	1/12500
2023/10/17	1/4545	1/25000	1/10000	-1/5556	-1/5000	1/12500	1/16667	-1/5000	1/7143	1/5000	-1/4167	-1/3846	1/10000	-1/16667	1/10000	-1/25000	1/16667	1/12500
2023/10/20	1/4167	1/16667	1/8333	-1/5000	-1/4545	1/8333	1/12500	-1/4167	1/7143	1/4545	-1/3846	-1/3571	1/8333	-1/16667	1/10000	-1/25000	1/16667	1/16667
2023/10/24	1/3846	1/10000	1/7143	-1/4545	-1/5000	1/10000	1/12500	-1/3846	1/6250	1/4545	-1/3571	-1/3125	1/7143	-1/10000	1/10000	-1/25000	1/12500	1/16667
2023/10/27	1/3846	1/12500	1/7143	-1/5000	-1/5000	1/8333	1/12500	-1/3846	1/7143	1/4545	-1/3125	-1/2941	1/8333	-1/12500	1/10000	-1/25000	1/12500	1/16667
2023/10/31	1/3571	1/10000	1/6250	-1/4545	-1/4167	1/10000	1/12500	-1/3571	1/7143	1/4545	-1/2941	-1/2778	1/8333	-1/12500	1/12500	-1/50000	1/10000	1/12500
2023/12/6	1/3125	-1/12500	1/7143	-1/3333	-1/3125	-1/10000	1/16667	-1/2941	1/8333	1/5556	-1/2500	-1/2381	1/6250	-1/16667	1/12500	-1/50000	1/12500	1/8333
2023/12/10	1/2941	-1/16667	1/7143	-1/2778	-1/3333	-1/12500	1/25000	-1/2500	1/10000	1/6250	-1/2381	-1/2174	1/7143	-1/16667	1/16667	-1/50000	1/12500	1/10000
2023/12/12	1/2778	-1/16667	1/6250	-1/2778	-1/3571	-1/12500	1/25000	-1/2632	1/10000	1/6250	-1/2381	-1/2174	1/8333	-1/12500	1/25000	-1/50000	1/12500	1/10000

測點&測向 / 日期	TI-10		TI-11		TI-12		TI-13		TI-14		TI-15		TI-16		TI-17			
	1-3	2-4	1-3	2-4	1-3	2-4	1-3	2-4	1-3	2-4	1-3	2-4	1-3	2-4	1-3	2-4		
2023/9/26	1/10000	-1/12500	1/25000	-1/50000	-1/25000	1/50000	1/16667	1/5556	-1/6250	1/25000	1/10000	1/6250	1/12500	1/5556	-1/5556	1/8333		
2023/10/3	1/12500	-1/16667	1/12500	-1/16667	-1/25000	1/12500	1/16667	1/5000	-1/5556	1/25000	1/10000	1/5556	1/12500	1/5000	-1/5000	1/10000		
2023/10/10	1/8333	-1/25000	1/10000	-1/25000	-1/12500	1/12500	1/25000	1/5556	-1/5000	1/25000	1/12500	1/7143	1/12500	1/5000	-1/4545	1/10000		
2023/10/14	1/7143	-1/25000	1/12500	-1/25000	-1/12500	1/10000	1/25000	1/6250	-1/5000	1/25000	1/12500	1/6250	1/12500	1/5000	-1/4545	1/10000		
2023/10/17	1/6250	-1/16667	1/16667	-1/25000	-1/16667	1/12500	1/25000	1/7143	-1/4545	1/16667	1/10000	1/7143	1/12500	1/5000	-1/4545	1/10000		
2023/10/20	1/6250	-1/25000	1/12500	-1/50000	-1/12500	1/16667	-1/25000	1/6250	-1/4167	1/25000	1/12500	1/6250	1/10000	1/5000	-1/4167	1/8333		
2023/10/24	1/5556	1/50000	1/12500	1/25000	-1/10000	1/10000	1/25000	1/6250	-1/3846	1/16667	1/16667	1/6250	1/10000	1/4545	-1/3846	1/7143		
2023/10/27	1/6250	-1/50000	1/12500	1/25000	-1/12500	1/12500	1/25000	1/5556	-1/3571	1/16667	1/12500	1/6250	1/8333	1/4545	-1/3571	1/7143		
2023/10/31	1/6250	-1/50000	1/10000	1/12500	-1/8333	1/10000	1/25000	1/5556	-1/3333	1/25000	1/10000	1/5556	1/10000	1/5000	-1/3571	1/7143		
2023/12/6	1/5000	1/10000	1/12500	1/8333	-1/5556	1/12500	1/25000	1/6250	-1/2778	-1/50000	1/12500	1/6250	1/10000	1/4545	-1/2941	1/8333		
2023/12/10	1/5556	1/7143	1/16667	1/7143	-1/5556	1/16667	-1/25000	1/7143	-1/2500	-1/50000	1/12500	1/7143	1/10000	1/4167	-1/2500	1/7143		
2023/12/12	1/5556	1/7143	1/16667	1/7143	-1/5556	1/16667	-1/25000	1/8333	-1/2632	-1/50000	1/10000	1/7143	1/10000	1/4545	-1/2500	1/6250		

備註: 1. 測向"1-3" 表示向開挖區方向傾斜量，正值表示朝"1"的方向，負值表示朝"3"的方向，
"1"的方向朝開挖區，1-2-3-4依逆時針每隔90°依序排列。

2. 測向"2-4" 表示垂直1-3之測向，正值表示朝"2"的方向，負值表示朝"4"的方向。

3. 本工程捷運高架橋墩傾度盤(TI-1～TI-17)於2023/7/8建立初值。

4. 傾度盤警戒值:1/1560, 行動值:1/1250,危險值:1/750。

允穩工程有限公司

捷運高架橋墩傾度盤量測值 (二)

測點&測向 / 日期	TI-1		TI-2		TI-3		TI-4		TI-5		TI-6		TI-7		TI-8		TI-9	
	1-3	2-4	1-3	2-4	1-3	2-4	1-3	2-4	1-3	2-4	1-3	2-4	1-3	2-4	1-3	2-4	1-3	2-4
2023/12/15	1/2632	1/16667	1/6250	-1/2632	-1/3571	-1/12500	1/25000	-1/2500	1/10000	1/7143	-1/2273	-1/2083	1/8333	-1/12500	1/25000	-1/50000	1/16667	1/8333
2023/12/19	1/2381	-1/12500	1/7143	-1/2500	-1/4167	-1/8333	-1/16667	-1/2273	1/12500	1/8333	-1/2381	-1/2000	1/7143	-1/16667	-1/25000	-1/50000	1/16667	1/6250
2023/12/22	1/1786	-1/6250	1/8333	-1/1852	-1/2273	-1/3125	-1/8333	-1/1852	-1/12500	-1/10000	-1/1852	-1/1923	1/5000	1/10000	1/10000	1/10000	1/50000	1/3333
2023/12/25	1/1724	-1/6250	1/6250	-1/1852	-1/2381	-1/2941	-1/7143	-1/1786	-1/25000	-1/10000	-1/1852	-1/1923	1/5000	1/12500	1/12500	1/16667	-1/50000	1/3333
2023/12/28	1/1724	-1/5000	1/7143	-1/1786	-1/2500	-1/3333	-1/8333	-1/1852	-1/12500	-1/12500	-1/1786	-1/1852	1/6250	1/16667	1/12500	1/25000	-1/50000	1/3571
2024/1/1	1/1786	-1/5556	1/8333	-1/1852	-1/2778	-1/3571	-1/10000	-1/1852	-1/12500	-1/16667	-1/1923	-1/1852	1/7143	1/25000	-1/12500	-1/16667	-1/50000	1/4167
2024/1/4	1/1786	-1/6250	1/7143	-1/1852	-1/2632	-1/4167	-1/10000	-1/1852	-1/16667	-1/25000	-1/2000	-1/1923	1/8333	1/25000	-1/16667	-1/25000	-1/25000	1/4545
2024/1/10	1/1786	-1/7143	1/6250	-1/1852	-1/2778	-1/4545	-1/12500	-1/1852	-1/16667	-1/25000	-1/1852	-1/1852	1/7143	1/25000	-1/25000	-1/25000	-1/25000	1/5000
2024/1/12	1/1786	-1/7143	1/5556	-1/1852	-1/2632	-1/5000	-1/10000	-1/1852	-1/12500	1/25000	-1/1923	-1/1852	1/8333	-1/25000	-1/16667	1/50000	-1/16667	1/5000
2024/1/15	1/1852	-1/8333	1/5000	-1/1923	-1/2778	-1/5000	-1/12500	-1/1923	-1/12500	1/12500	-1/2000	-1/1923	1/10000	-1/12500	-1/12500	1/25000	-1/12500	1/5556
2024/1/18	1/1852	-1/7143	1/5556	-1/1923	-1/2778	-1/5556	-1/12500	-1/1852	-1/12500	1/25000	-1/1852	-1/1786	1/10000	-1/25000	-1/16667	1/50000	-1/16667	1/5000
2024/1/23	1/1724	-1/5556	1/5556	-1/1852	-1/2500	-1/4167	-1/8333	-1/1786	-1/8333	-1/16667	-1/1852	-1/1786	1/12500	1/25000	-1/25000	1/12500	-1/12500	1/4545

測點&測向 / 日期	TI-10		TI-11		TI-12		TI-13		TI-14		TI-15		TI-16		TI-17			
	1-3	2-4	1-3	2-4	1-3	2-4	1-3	2-4	1-3	2-4	1-3	2-4	1-3	2-4	1-3	2-4		
2023/12/15	1/5556	1/7143	1/16667	1/6250	-1/5000	1/25000	-1/25000	1/8333	-1/2500	-1/50000	1/12500	1/7143	1/12500	1/5000	-1/2632	1/8333		
2023/12/19	1/4545	1/5000	1/25000	1/5000	-1/4167	1/10000	-1/16667	1/10000	-1/2381	-1/16667	1/10000	1/7143	1/8333	1/4545	-1/2500	1/7143		
2023/12/22	1/3333	1/2273	1/50000	1/2632	-1/3333	-1/6250	-1/8333	-1/50000	-1/1724	-1/12500	1/25000	1/8333	1/10000	1/4167	-1/1786	1/7143		
2023/12/25	1/3125	1/2381	1/16667	1/2632	-1/2941	-1/7143	-1/10000	-1/50000	-1/1724	-1/10000	1/12500	1/7143	1/7143	1/4167	-1/1724	1/8333		
2023/12/28	1/3571	1/2500	1/25000	1/2778	-1/3333	-1/8333	-1/12500	1/50000	-1/1852	-1/12500	1/12500	1/8333	1/8333	1/4545	-1/1786	1/7143		
2024/1/1	1/3846	1/2632	1/25000	1/2941	-1/3333	-1/10000	-1/12500	1/16667	-1/2000	-1/16667	1/10000	1/7143	1/8333	1/4167	-1/1923	1/6250		
2024/1/4	1/4167	1/2941	1/25000	1/3125	-1/3125	-1/10000	-1/10000	1/16667	-1/2000	-1/25000	1/12500	1/8333	1/10000	1/4545	-1/1923	1/7143		
2024/1/10	1/4545	1/3125	-1/16667	1/3571	-1/3333	-1/12500	-1/12500	1/12500	-1/2083	-1/25000	1/16667	1/8333	1/10000	1/4167	-1/1923	1/6250		
2024/1/12	1/4545	1/3333	-1/25000	1/3571	-1/2941	-1/12500	-1/10000	1/10000	-1/1923	-1/25000	1/16667	1/7143	1/12500	1/4545	-1/1852	1/6250		
2024/1/15	1/5000	1/3571	-1/25000	1/3846	-1/2778	-1/10000	-1/8333	1/8333	-1/1852	-1/16667	1/25000	1/6250	1/16667	1/5000	-1/1852	1/5556		
2024/1/18	1/5556	1/3571	-1/16667	1/3571	-1/2778	-1/12500	-1/10000	1/10000	-1/1724	-1/25000	1/25000	1/7143	1/16667	1/4545	-1/1786	1/5000		
2024/1/23	1/5000	1/3333	-1/25000	1/3125	-1/2632	-1/8333	-1/7143	1/12500	-1/1786	-1/12500	1/25000	1/8333	1/25000	1/5000	-1/1786	1/5556		

備註: 1. 測向"1-3" 表示向開挖區方向傾斜量，正值表示朝"1"的方向，負值表示朝"3"的方向，
"1"的方向朝開挖區，1-2-3-4依逆時針每隔90°依序排列。

2. 測向"2-4" 表示垂直1-3之測向，正值表示朝"2"的方向，負值表示朝"4"的方向。

3. 本工程捷運高架橋墩傾度盤(TI-1～TI-17)於2023/7/8建立初值。

4. 傾度盤警戒值:1/1560, 行動值:1/1250,危險值:1/750。

允穩工程有限公司

捷運高架橋墩傾度盤量測值 (三)

測點&測向 / 日期	TI-1		TI-2		TI-3		TI-4		TI-5		TI-6		TI-7		TI-8		TI-9	
	1-3	2-4	1-3	2-4	1-3	2-4	1-3	2-4	1-3	2-4	1-3	2-4	1-3	2-4	1-3	2-4	1-3	2-4
2024/1/26	1/1724	-1/6250	1/6250	-1/1852	-1/2941	-1/3846	-1/8333	-1/1667	-1/7143	-1/10000	-1/1852	-1/1786	1/8333	-1/16667	-1/10000	-1/16667	-1/16667	1/4167
2024/1/30	1/1724	-1/7143	1/5556	-1/1852	-1/2778	-1/4167	-1/10000	-1/1667	-1/8333	-1/12500	-1/1923	-1/1786	1/8333	-1/10000	-1/16667	-1/25000	-1/25000	1/5000
2024/2/3	1/1852	-1/8333	1/6250	-1/1923	-1/3125	-1/5000	-1/10000	-1/1786	-1/10000	1/12500	-1/1852	-1/1724	1/10000	-1/12500	-1/16667	-1/25000	-1/25000	1/5556
2024/2/6	1/1852	-1/10000	1/7143	-1/1923	-1/3333	-1/6250	-1/12500	-1/1786	-1/12500	1/10000	-1/1786	-1/1724	1/12500	-1/8333	-1/16667	-1/25000	-1/25000	1/6250
2024/2/15	1/1786	-1/10000	1/6250	-1/1852	-1/3125	-1/7143	-1/16667	-1/1786	-1/12500	1/10000	-1/1786	-1/1724	1/10000	-1/8333	-1/25000	-1/25000	-1/25000	1/7143
2024/2/20	1/1923	-1/12500	1/6250	-1/2174	-1/3571	-1/8333	-1/25000	-1/1852	-1/16667	1/7143	-1/1786	-1/1724	1/12500	-1/6250	-1/16667	-1/12500	-1/25000	1/8333
2024/2/23	1/2174	1/16667	1/5556	-1/2500	-1/4545	-1/10000	1/10000	-1/2083	-1/25000	1/6250	-1/1852	-1/1786	1/16667	-1/7143	-1/16667	-1/16667	-1/16667	1/10000
2024/2/27	1/1852	-1/10000	1/6250	-1/2083	-1/3846	-1/12500	-1/25000	-1/1786	-1/25000	1/8333	-1/1724	-1/1667	1/10000	-1/8333	-1/25000	-1/25000	-1/16667	1/7143
2024/3/1	1/1667	-1/12500	1/10000	-1/1724	-1/2778	-1/8333	-1/25000	-1/1667	-1/16667	1/10000	-1/1667	-1/1613	1/12500	-1/10000	-1/25000	1/25000	-1/25000	1/6250
2024/3/5	1/1852	-1/12500	1/8333	-1/1852	-1/3125	-1/10000	-1/25000	-1/1667	-1/25000	1/8333	-1/1667	-1/1613	1/10000	-1/8333	-1/25000	-1/12500	-1/25000	1/7143
2024/3/13	1/1786	-1/10000	1/10000	-1/1786	-1/3333	-1/12500	-1/25000	-1/1667	-1/25000	1/10000	-1/1667	-1/1613	1/10000	-1/10000	-1/25000	-1/16667	-1/25000	1/8333
2024/3/20	1/1724	-1/12500	1/10000	-1/1852	-1/3571	-1/12500	-1/50000	-1/1667	-1/16667	1/12500	-1/1667	-1/1613	1/8333	-1/7143	-1/50000	-1/25000	-1/25000	1/8333

測點&測向 / 日期	TI-10		TI-11		TI-12		TI-13		TI-14		TI-15		TI-16		TI-17			
	1-3	2-4	1-3	2-4	1-3	2-4	1-3	2-4	1-3	2-4	1-3	2-4	1-3	2-4	1-3	2-4		
2024/1/26	1/4167	1/2941	-1/25000	1/2778	-1/2381	-1/7143	-1/8333	1/12500	-1/1786	-1/10000	1/16667	1/8333	1/12500	1/4545	-1/1724	1/5556		
2024/1/30	1/4545	1/2941	-1/16667	1/3125	-1/2273	-1/8333	-1/8333	1/16667	-1/1724	-1/12500	1/25000	1/7143	1/10000	1/4545	-1/1724	1/5556		
2024/2/3	1/5000	1/3333	-1/10000	1/3571	-1/2381	-1/10000	-1/10000	1/10000	-1/1852	-1/16667	1/25000	1/7143	1/12500	1/4545	-1/1786	1/5556		
2024/2/6	1/5556	1/4167	-1/12500	1/4167	-1/2632	-1/12500	-1/12500	1/10000	-1/2000	-1/12500	1/16667	1/8333	1/25000	1/5000	-1/1786	1/6250		
2024/2/15	1/5000	1/4545	-1/12500	1/4167	-1/2778	-1/12500	-1/10000	1/8333	-1/1852	-1/16667	1/25000	1/7143	1/25000	1/5000	-1/1786	1/6250		
2024/2/20	1/6250	1/5556	-1/12500	1/5000	-1/3125	-1/16667	-1/12500	1/6250	-1/2000	-1/25000	1/25000	1/6250	1/25000	1/4545	-1/1786	1/5556		
2024/2/23	1/7143	1/6250	-1/16667	1/5556	-1/3125	1/25000	-1/25000	1/8333	-1/2000	-1/25000	1/10000	1/8333	1/50000	1/5000	-1/1724	1/4545		
2024/2/27	1/6250	1/5000	-1/16667	1/4545	-1/3125	-1/10000	-1/25000	1/10000	-1/1852	-1/25000	1/12500	1/7143	1/12500	1/5000	-1/1667	1/4545		
2024/3/1	1/7143	1/5000	-1/12500	1/4545	-1/2941	-1/10000	-1/10000	1/12500	-1/1786	-1/16667	1/50000	1/7143	1/25000	1/5556	-1/1667	1/3846		
2024/3/5	1/6250	1/5000	-1/12500	1/4167	-1/3125	-1/12500	-1/12500	1/8333	-1/1923	-1/25000	1/25000	1/6250	1/25000	1/4545	-1/1667	1/3571		
2024/3/13	1/5556	1/4545	-1/16667	1/4167	-1/2941	-1/12500	-1/12500	1/7143	-1/1852	-1/12500	1/25000	1/7143	1/12500	1/4545	-1/1667	1/3846		
2024/3/20	1/6250	1/4167	-1/16667	1/4545	-1/2778	-1/16667	-1/10000	1/7143	-1/1852	-1/16667	1/25000	1/6250	1/16667	1/5000	-1/1667	1/4167		

備註: 1. 測向"1-3" 表示向開挖區方向傾斜量，正值表示朝"1"的方向，負值表示朝"3"的方向，
"1"的方向朝開挖區，1-2-3-4依逆時針每隔90°依序排列。

2. 測向"2-4" 表示垂直1-3之測向，正值表示朝"2"的方向，負值表示朝"4"的方向。

3. 本工程捷運高架橋墩傾度盤(TI-1～TI-17)於2023/7/8建立初值。

4. 傾度盤警戒值:1/1560, 行動值:1/1250,危險值:1/750。

允穩工程有限公司

捷運高架橋墩傾度盤量測值（四）

測點&測向 / 日期	TI-1		TI-2		TI-3		TI-4		TI-5		TI-6		TI-7		TI-8		TI-9	
	1-3	2-4	1-3	2-4	1-3	2-4	1-3	2-4	1-3	2-4	1-3	2-4	1-3	2-4	1-3	2-4	1-3	2-4
2024/3/27	1/1852	-1/16667	1/8333	-1/1923	-1/4167	1/12500	1/16667	-1/1786	-1/25000	1/10000	-1/1786	-1/1724	1/10000	-1/7143	-1/50000	-1/25000	1/25000	1/10000
2024/4/4	1/1923	1/16667	1/10000	-1/2000	-1/5000	1/7143	1/10000	-1/1852	1/16667	1/7143	-1/1852	-1/1786	1/12500	-1/6250	-1/25000	-1/16667	1/50000	1/25000
2024/4/11	1/2083	1/25000	1/8333	-1/2083	-1/5000	1/5556	1/7143	-1/1923	1/25000	1/5556	-1/1923	-1/1852	1/12500	-1/7143	-1/25000	-1/25000	1/50000	1/10000
2024/4/15	1/2273	1/25000	1/10000	-1/2174	-1/5000	1/4545	1/8333	-1/2000	1/25000	1/4167	-1/1923	-1/2000	1/16667	-1/7143	-1/25000	-1/25000	1/50000	1/12500
2024/4/24	1/2632	1/25000	1/12500	-1/2500	-1/4167	1/3571	1/8333	-1/2273	1/25000	1/3571	-1/2174	-1/2273	1/25000	-1/8333	-1/16667	-1/50000	1/50000	1/10000
2024/5/1	1/2778	1/16667	1/10000	-1/2778	-1/4167	1/3571	1/10000	-1/2381	1/16667	1/3846	-1/2273	-1/2381	1/25000	-1/8333	-1/25000	-1/50000	1/50000	1/10000
2024/5/10	1/3125	1/25000	1/12500	-1/2941	-1/4545	1/3846	1/10000	-1/2500	1/16667	1/3571	-1/2174	-1/2381	1/50000	-1/8333	-1/12500	-1/50000	-1/50000	1/10000
2024/5/16	1/3571	1/25000	1/12500	-1/3125	-1/5000	1/3846	1/7143	-1/2632	1/12500	1/3846	-1/2083	-1/2381	-1/50000	-1/6250	-1/16667	1/25000	-1/50000	1/12500
2024/5/24	1/3846	1/25000	1/16667	-1/3571	-1/5556	1/3333	1/7143	-1/2941	1/7143	1/3333	-1/1923	-1/2381	-1/50000	-1/7143	-1/16667	-1/25000	-1/50000	1/12500
2024/5/31	1/4167	1/25000	1/16667	-1/3846	-1/5000	1/3846	1/8333	-1/3333	1/10000	1/3846	-1/2174	-1/2500	1/16667	-1/8333	-1/16667	-1/25000	-1/50000	1/8333
2024/6/7	1/4545	1/12500	1/25000	-1/4167	-1/6250	1/4167	1/10000	-1/3846	1/6250	1/4167	-1/2000	-1/2500	-1/25000	-1/10000	-1/25000	-1/12500	-1/12500	1/6250
2024/6/14	1/4545	1/10000	1/25000	-1/5000	-1/7143	1/4545	1/10000	-1/4167	1/5000	1/4545	-1/1923	-1/2632	-1/12500	-1/12500	-1/25000	-1/12500	-1/16667	1/5556

測點&測向 / 日期	TI-10		TI-11		TI-12		TI-13		TI-14		TI-15		TI-16		TI-17			
	1-3	2-4	1-3	2-4	1-3	2-4	1-3	2-4	1-3	2-4	1-3	2-4	1-3	2-4	1-3	2-4		
2024/3/27	1/7143	1/5000	-1/12500	1/5000	-1/3125	-1/25000	-1/12500	1/6250	-1/1923	-1/25000	1/25000	1/5556	1/25000	1/5000	-1/1667	1/3571		
2024/4/4	1/10000	1/6250	-1/16667	1/6250	-1/3571	-1/50000	-1/12500	1/4545	-1/2083	-1/25000	1/50000	1/4545	1/25000	1/5556	-1/1724	1/3333		
2024/4/11	1/10000	1/7143	-1/10000	1/7143	-1/3846	-1/50000	-1/12500	1/4545	-1/2174	-1/12500	1/12500	1/5000	1/12500	1/5000	-1/1786	1/3571		
2024/4/15	1/12500	1/8333	-1/12500	1/8333	-1/4167	-1/50000	-1/16667	1/4167	-1/2174	-1/16667	1/16667	1/5556	1/16667	1/5000	-1/1852	1/3846		
2024/4/24	1/16667	1/10000	-1/8333	1/10000	-1/5000	1/50000	-1/16667	1/3846	-1/2381	-1/16667	1/16667	1/6250	1/25000	1/5556	-1/2083	1/4167		
2024/5/1	1/25000	1/10000	-1/8333	1/10000	-1/5000	1/50000	-1/25000	1/4167	-1/2174	-1/16667	1/25000	1/7143	1/16667	1/5556	-1/1786	1/4167		
2024/5/10	1/25000	1/12500	-1/8333	1/12500	-1/4167	1/50000	-1/12500	1/3571	-1/2381	-1/25000	1/16667	1/5556	1/10000	1/5556	-1/1923	1/4545		
2024/5/16	1/25000	1/12500	-1/8333	1/16667	-1/3571	1/25000	-1/25000	1/3571	-1/2381	-1/25000	1/16667	1/4167	1/12500	1/6250	-1/2000	1/5000		
2024/5/24	1/25000	1/12500	-1/8333	1/25000	-1/4167	1/10000	-1/25000	1/3333	-1/2500	-1/25000	1/10000	1/4545	1/8333	1/6250	-1/2083	1/5000		
2024/5/31	1/25000	1/16667	-1/8333	1/25000	-1/4545	1/16667	-1/16667	1/3846	-1/2381	-1/25000	1/12500	1/5000	1/10000	1/5556	-1/2000	1/5000		
2024/6/7	-1/12500	1/10000	-1/6250	-1/12500	-1/5000	1/12500	-1/16667	1/3333	-1/2000	-1/10000	1/8333	1/6250	1/10000	1/4545	-1/1852	1/5556		
2024/6/14	-1/25000	1/10000	-1/5000	-1/10000	-1/5556	1/8333	-1/12500	1/3333	-1/1923	-1/12500	1/6250	1/7143	1/12500	1/4167	-1/1724	1/6250		

備註：1. 測向"1-3" 表示向開挖區方向傾斜量，正值表示朝"1"的方向，負值表示朝"3"的方向，
"1"的方向朝開挖區，1-2-3-4依逆時針每隔90°依序排列。

2. 測向"2-4" 表示垂直1-3之測向，正值表示朝"2"的方向，負值表示朝"4"的方向。

3. 本工程捷運高架橋墩傾度盤(TI-1～TI-17)於2023/7/8建立初值。

4. 傾度盤警戒值:1/1560, 行動值:1/1250,危險值:1/750。

允穩工程有限公司

捷運高架橋墩傾度盤量測值（五）

測點&測向 / 日期	TI-1		TI-2		TI-3		TI-4		TI-5		TI-6		TI-7		TI-8		TI-9	
	1-3	2-4	1-3	2-4	1-3	2-4	1-3	2-4	1-3	2-4	1-3	2-4	1-3	2-4	1-3	2-4	1-3	2-4
2024/6/21	1/5000	1/12500	1/25000	-1/6250	-1/8333	1/3571	1/7143	-1/5000	1/7143	1/3571	-1/2174	-1/2941	-1/16667	-1/7143	-1/10000	-1/8333	-1/25000	1/6250
2024/6/28	1/6250	1/8333	-1/12500	-1/8333	-1/12500	1/2941	1/5556	-1/6250	1/10000	1/2941	-1/2500	-1/3333	1/25000	-1/5556	-1/7143	-1/7143	1/25000	1/8333
2024/7/4	1/6250	1/8333	-1/16667	-1/8333	-1/12500	1/2632	1/4167	-1/7143	1/7143	1/2632	-1/2778	-1/3571	-1/25000	-1/5000	-1/5556	-1/6250	-1/50000	1/10000
2024/7/11	1/8333	1/10000	1/25000	-1/10000	-1/8333	1/2500	1/4545	-1/8333	1/8333	1/2632	-1/2632	-1/3571	1/25000	-1/5556	-1/8333	-1/8333	-1/50000	1/12500
2024/7/20	1/8333	1/10000	1/25000	-1/10000	-1/7143	1/2500	1/5000	-1/10000	1/10000	1/2778	-1/2632	-1/3571	1/25000	-1/6250	-1/10000	-1/10000	-1/50000	1/12500
2024/7/28	1/8333	1/12500	1/12500	-1/12500	-1/8333	1/2778	1/5556	-1/7143	1/12500	1/3125	-1/2941	-1/4167	1/12500	-1/7143	-1/7143	-1/12500	1/50000	1/8333
2024/8/2	1/10000	1/12500	1/10000	-1/16667	-1/7143	1/2778	1/6250	-1/6250	1/16667	1/2941	-1/2500	-1/3333	1/16667	-1/5556	-1/10000	-1/16667	-1/50000	1/12500
2024/8/11	1/7143	1/16667	1/12500	-1/10000	-1/5556	1/3125	1/7143	-1/5000	1/16667	1/3333	-1/2273	-1/2778	1/16667	-1/6250	-1/10000	-1/12500	-1/16667	1/8333
2024/8/15	1/8333	1/12500	1/12500	-1/12500	-1/6250	1/3333	1/6250	-1/5556	1/25000	1/3125	-1/2632	-1/3125	1/25000	-1/5556	-1/8333	-1/12500	-1/25000	1/10000
2024/8/22	1/8333	1/12500	1/8333	-1/10000	-1/5556	1/3125	1/7143	-1/5000	1/25000	1/2941	-1/2381	-1/2778	1/10000	-1/4545	-1/10000	-1/16667	-1/12500	1/12500
2024/8/29	1/10000	1/12500	1/7143	-1/12500	-1/5000	1/2941	1/6250	-1/6250	1/25000	1/2941	-1/2174	-1/2632	1/7143	-1/4167	-1/10000	-1/16667	-1/12500	1/12500
2024/9/6	1/10000	1/8333	1/6250	-1/12500	-1/6250	1/3333	1/5556	-1/7143	1/25000	1/3125	-1/2500	-1/2941	1/10000	-1/5000	-1/7143	-1/25000	-1/12500	1/7143

測點&測向 / 日期	TI-10		TI-11		TI-12		TI-13		TI-14		TI-15		TI-16		TI-17			
	1-3	2-4	1-3	2-4	1-3	2-4	1-3	2-4	1-3	2-4	1-3	2-4	1-3	2-4	1-3	2-4		
2024/6/21	-1/25000	1/12500	-1/5556	-1/7143	-1/6250	1/10000	-1/16667	1/2941	-1/2174	-1/16667	1/5000	1/6250	1/8333	1/3571	-1/1923	1/5000		
2024/6/28	-1/25000	-1/8333	-1/7143	-1/6250	-1/8333	1/12500	1/12500	1/2381	-1/2500	1/12500	1/6250	1/5000	1/12500	1/3333	-1/2273	1/4545		
2024/7/4	-1/25000	-1/8333	-1/6250	-1/7143	-1/8333	1/10000	1/7143	1/2500	-1/2778	1/16667	1/7143	1/5000	1/12500	1/3846	-1/2500	1/4545		
2024/7/11	-1/25000	-1/7143	-1/6250	-1/8333	-1/7143	1/8333	1/10000	1/2632	-1/3125	-1/16667	1/8333	1/5000	1/16667	1/4545	-1/2778	1/5556		
2024/7/20	-1/25000	-1/8333	-1/6250	-1/10000	-1/7143	1/8333	1/10000	1/2778	-1/3333	-1/25000	1/10000	1/5000	1/16667	1/5000	-1/2941	1/6250		
2024/7/28	1/12500	-1/10000	-1/8333	-1/10000	-1/5556	1/10000	1/12500	1/2941	-1/2778	-1/25000	1/7143	1/5000	1/10000	1/4545	-1/2632	1/5000		
2024/8/2	1/12500	-1/7143	-1/10000	-1/12500	-1/5556	1/10000	1/16667	1/2500	-1/2778	-1/16667	1/8333	1/5556	1/12500	1/5556	-1/2381	1/5556		
2024/8/11	1/8333	-1/10000	-1/10000	-1/12500	-1/5000	1/12500	-1/12500	1/2941	-1/2500	-1/25000	1/10000	1/6250	1/12500	1/6250	-1/2381	1/5556		
2024/8/15	1/10000	-1/10000	-1/12500	-1/8333	-1/4545	1/16667	-1/16667	1/2632	-1/2273	-1/25000	1/8333	1/5556	1/10000	1/5000	-1/2174	1/4545		
2024/8/22	1/7143	-1/7143	-1/10000	-1/12500	-1/4167	1/12500	-1/16667	1/2941	-1/2381	-1/25000	1/10000	1/6250	1/10000	1/5556	-1/2273	1/5000		
2024/8/29	1/7143	-1/6250	-1/10000	-1/12500	-1/3846	1/12500	-1/12500	1/2778	-1/2500	-1/25000	1/10000	1/6250	1/12500	1/5556	-1/2273	1/5556		
2024/9/6	1/8333	-1/8333	-1/12500	-1/12500	-1/3846	1/25000	-1/8333	1/2500	-1/2500	-1/25000	1/10000	1/5000	1/10000	1/5556	-1/2381	1/3846		

備註：1. 測向"1-3" 表示向開挖區方向傾斜量，正值表示朝"1"的方向，負值表示朝"3"的方向，
"1"的方向朝開挖區，1-2-3-4依逆時針每隔90°依序排列。

2. 測向"2-4" 表示垂直1-3之測向，正值表示朝"2"的方向，負值表示朝"4"的方向。

3. 本工程捷運高架橋墩傾度盤(TI-1～TI-17)於2023/7/8建立初值。

4. 傾度盤警戒值:1/1560, 行動值:1/1250,危險值:1/750。

允穩工程有限公司

捷運高架橋墩傾度盤量測值 (六)

測點&測向 / 日期	TI-1		TI-2		TI-3		TI-4		TI-5		TI-6		TI-7		TI-8		TI-9	
	1-3	2-4	1-3	2-4	1-3	2-4	1-3	2-4	1-3	2-4	1-3	2-4	1-3	2-4	1-3	2-4	1-3	2-4
2024/9/13	1/8333	1/10000	1/5556	-1/10000	-1/7143	1/3571	1/5000	-1/8333	1/25000	1/3333	-1/2381	-1/2941	1/10000	-1/4545	-1/10000	-1/25000	-1/16667	1/10000
2024/9/20	1/10000	1/10000	1/6250	-1/10000	-1/8333	1/3846	1/5556	-1/8333	1/25000	1/3571	-1/2500	-1/3333	1/12500	-1/5000	-1/8333	-1/25000	-1/16667	1/8333
2024/9/26	1/7143	1/7143	1/5000	-1/12500	-1/10000	1/3846	1/4545	-1/6250	1/16667	1/3846	-1/2778	-1/3571	1/12500	-1/5556	-1/10000	-1/25000	-1/25000	1/10000
2024/10/5	1/5000	1/10000	1/5556	-1/7143	-1/6250	1/4545	1/5556	-1/5000	-1/16667	1/4167	-1/2381	-1/2941	1/7143	-1/6250	-1/12500	1/12500	-1/10000	1/7143
2024/10/11	1/4545	1/7143	1/5000	-1/6250	-1/6250	1/4167	1/6250	-1/4167	-1/25000	1/3846	-1/2273	-1/2500	1/10000	-1/5000	-1/12500	1/16667	-1/12500	1/8333

測點&測向 / 日期	TI-10		TI-11		TI-12		TI-13		TI-14		TI-15		TI-16		TI-17			
	1-3	2-4	1-3	2-4	1-3	2-4	1-3	2-4	1-3	2-4	1-3	2-4	1-3	2-4	1-3	2-4		
2024/9/13	1/7143	-1/6250	-1/8333	-1/12500	-1/4167	1/12500	-1/10000	1/2778	-1/2500	-1/25000	1/12500	1/6250	1/10000	1/6250	-1/2500	1/4167		
2024/9/20	1/7143	-1/7143	-1/10000	-1/12500	-1/3846	1/16667	-1/12500	1/2500	-1/2500	-1/25000	1/8333	1/5556	1/10000	1/6250	-1/2381	1/4167		
2024/9/26	1/6250	-1/5556	-1/7143	-1/16667	-1/4545	1/10000	-1/10000	1/2941	-1/2500	-1/25000	1/10000	1/7143	1/7143	1/8333	-1/2632	1/4167		
2024/10/5	1/5556	-1/7143	-1/10000	1/10000	-1/3571	1/16667	-1/8333	1/3125	-1/2381	-1/16667	1/12500	1/6250	1/10000	1/5556	-1/2273	1/4545		
2024/10/11	1/6250	-1/6250	-1/10000	1/12500	-1/3125	1/25000	-1/10000	1/3125	-1/2083	-1/25000	1/12500	1/5000	1/12500	1/5000	-1/2000	1/5000		

備註: 1. 測向"1-3" 表示向開挖區方向傾斜量，正值表示朝"1"的方向，負值表示朝"3"的方向，
"1"的方向朝開挖區，1-2-3-4依逆時針每隔90°依序排列。

2. 測向"2-4" 表示垂直1-3之測向，正值表示朝"2"的方向，負值表示朝"4"的方向。

3. 本工程捷運高架橋墩傾度盤(TI-1～TI-17)於2023/7/8建立初值。

4. 傾度盤警戒值:1/1560, 行動值:1/1250,危險值:1/750。

允穩工程有限公司

開挖區外水位觀測井量測資料（一）

單位:GL-M

測點 / 日期	OW-1	OW-2
2023/11/14(初始值)	-7.06	
2023/12/6(初始值)	-	-7.41
2023/12/6	-7.08	-
2023/12/7	-7.11	-7.45
2023/12/8	-7.13	-7.48
2023/12/9	-7.16	-7.50
2023/12/10	-7.18	-7.52
2023/12/11	-7.16	-7.43
2023/12/12	-7.15	-7.36
2023/12/13	-7.13	-7.42
2023/12/14	-7.12	-7.45
2023/12/15	-7.11	-7.48
2023/12/16	-7.12	-7.48
2023/12/17	-7.13	-7.49
2023/12/18	-7.14	-7.49
2023/12/19	-7.14	-7.50
2023/12/20	-7.19	-7.41
2023/12/21	-7.22	-7.32
2023/12/22	-7.24	-7.26
2023/12/23	-7.21	-7.41
2023/12/24	-7.19	-7.50
2023/12/25	-7.17	-7.57
2023/12/26	-7.18	-7.58
2023/12/27	-7.19	-7.58
2023/12/28	-7.20	-7.59
2023/12/29	-7.20	-7.58
2023/12/30	-7.20	-7.57
2023/12/31	-7.21	-7.57
2024/1/1	-7.21	-7.58
2024/1/2	-7.23	-7.61
2024/1/3	-7.24	-7.64
2024/1/4	-7.25	-7.66
2024/1/5	-7.28	-7.68
2024/1/6	-7.29	-7.69
2024/1/7	-7.31	-7.69
2024/1/8	-7.34	-7.70
2024/1/9	-7.36	-7.71
2024/1/10	-7.37	-7.71
2024/1/11	-7.34	-7.72
2024/1/12	-7.31	-7.72
2024/1/13	-7.30	-7.73
2024/1/14	-7.31	-7.73
2024/1/15	-7.31	-7.73
2024/1/16	-7.32	-7.75
2024/1/17	-7.32	-7.78
2024/1/18	-7.33	-7.79
2024/1/19	-7.33	-7.78
2024/1/20	-7.34	-7.79
2024/1/21	-7.34	-7.78
2024/1/22	-7.34	-7.79
2024/1/23	-7.35	-7.79
2024/1/24	-7.37	-7.81

允穩工程有限公司

開挖區外水位觀測井量測資料（二）

單位:GL-M

測點 / 日期	OW-1	OW-2
2024/1/25	-7.39	-7.81
2024/1/26	-7.41	-7.82
2024/1/27	-7.41	-7.84
2024/1/28	-7.40	-7.85
2024/1/29	-7.41	-7.87
2024/1/30	-7.42	-7.89
2024/1/31	-7.45	-7.89
2024/2/1	-7.48	-7.90
2024/2/2	-7.51	-7.90
2024/2/3	-7.53	-7.91
2024/2/4	-7.55	-7.93
2024/2/5	-7.57	-7.95
2024/2/6	-7.59	-7.96
2024/2/7	-7.64	-8.01
2024/2/15	-7.67	-8.04
2024/2/16	-7.68	-8.05
2024/2/17	-7.69	-8.07
2024/2/18	-7.69	-8.07
2024/2/19	-7.70	-8.08
2024/2/20	-7.71	-8.09
2024/2/21	-7.69	-8.08
2024/2/22	-7.68	-8.06
2024/2/23	-7.67	-8.05
2024/2/24	-7.68	-8.07
2024/2/25	-7.69	-8.08
2024/2/26	-7.69	-8.09
2024/2/27	-7.70	-8.09
2024/2/28	-7.72	-8.10
2024/2/29	-7.73	-8.11
2024/3/1	-7.74	-8.11
2024/3/2	-7.77	-8.15
2024/3/3	-7.81	-8.18
2024/3/4	-7.83	-8.20
2024/3/5	-7.85	-8.22
2024/3/6	-7.82	-8.21
2024/3/7	-7.83	-8.21
2024/3/8	-7.82	-8.20
2024/3/9	-7.81	-8.18
2024/3/10	-7.81	-8.18
2024/3/11	-7.80	-8.19
2024/3/12	-7.79	-8.19
2024/3/13	-7.79	-8.18
2024/3/14	-7.79	-8.18
2024/3/15	-7.80	-8.19
2024/3/16	-7.79	-8.19
2024/3/17	-7.80	-8.18
2024/3/18	-7.80	-8.19
2024/3/19	-7.81	-8.19
2024/3/20	-7.81	-8.20
2024/3/21	-7.82	-8.19
2024/3/22	-7.81	-8.19
2024/3/23	-7.82	-8.20

允穩工程有限公司

開挖區外水位觀測井量測資料（三）

單位:GL-M

測點 / 日期	OW-1	OW-2
2024/3/24	-7.83	-8.21
2024/3/25	-7.82	-8.21
2024/3/26	-7.83	-8.22
2024/3/27	-7.84	-8.22
2024/3/28	-7.87	-8.24
2024/3/29	-7.88	-8.25
2024/3/30	-7.90	-8.26
2024/3/31	-7.91	-8.28
2024/4/1	-7.93	-8.28
2024/4/2	-7.94	-8.29
2024/4/3	-7.94	-8.31
2024/4/4	-7.95	-8.32
2024/4/5	-7.95	-8.31
2024/4/6	-7.94	-8.30
2024/4/7	-7.93	-8.30
2024/4/8	-7.92	-8.30
2024/4/9	-7.92	-8.29
2024/4/10	-7.93	-8.29
2024/4/11	-7.93	-8.30
2024/4/12	-7.95	-8.31
2024/4/13	-7.97	-8.31
2024/4/14	-7.97	-8.33
2024/4/15	-7.98	-8.34
2024/4/16	-7.98	-8.33
2024/4/17	-7.99	-8.33
2024/4/18	-7.97	-8.31
2024/4/19	-7.97	-8.33
2024/4/20	-7.98	-8.34
2024/4/21	-8.00	-8.36
2024/4/22	-8.01	-8.36
2024/4/23	-8.01	-8.37
2024/4/24	-8.02	-8.39
2024/4/25	-8.02	-8.38
2024/4/26	-8.01	-8.37
2024/4/27	-8.00	-8.37
2024/4/28	-8.01	-8.38
2024/4/29	-8.02	-8.37
2024/4/30	-8.02	-8.37
2024/5/1	-8.03	-8.39
2024/5/2	-8.02	-8.39
2024/5/3	-8.01	-8.38
2024/5/4	-8.00	-8.37
2024/5/5	-8.00	-8.37
2024/5/6	-8.01	-8.37
2024/5/7	-8.01	-8.37
2024/5/8	-8.02	-8.38
2024/5/9	-8.02	-8.38
2024/5/10	-8.03	-8.39
2024/5/11	-8.02	-8.37
2024/5/12	-8.01	-8.38
2024/5/13	-8.01	-8.37
2024/5/14	-8.00	-8.38
2024/5/15	-8.02	-8.38
2024/5/16	-8.03	-8.39
2024/5/17	-8.03	-8.37

允穩工程有限公司

開挖區外水位觀測井量測資料（四）

單位:GL-M

測點 / 日期	OW-1	OW-2
2024/5/18	-8.02	-8.37
2024/5/19	-8.01	-8.38
2024/5/20	-8.01	-8.36
2024/5/21	-8.02	-8.36
2024/5/22	-8.02	-8.37
2024/5/23	-8.03	-8.37
2024/5/24	-8.04	-8.38
2024/5/25	-8.03	-8.36
2024/5/26	-8.01	-8.35
2024/5/27	-8.00	-8.35
2024/5/28	-8.01	-8.36
2024/5/29	-8.02	-8.37
2024/5/30	-8.03	-8.37
2024/5/31	-8.04	-8.38
2024/6/1	-8.03	-8.36
2024/6/2	-8.02	-8.37
2024/6/3	-8.01	-8.37
2024/6/4	-8.02	-8.36
2024/6/5	-8.02	-8.36
2024/6/6	-8.03	-8.37
2024/6/7	-8.04	-8.37
2024/6/8	-8.03	-8.35
2024/6/9	-8.03	-8.35
2024/6/10	-8.02	-8.36
2024/6/11	-8.02	-8.36
2024/6/12	-8.03	-8.35
2024/6/13	-8.03	-8.36
2024/6/14	-8.04	-8.37
2024/6/15	-8.03	-8.36
2024/6/16	-8.03	-8.36
2024/6/17	-8.02	-8.37
2024/6/18	-8.01	-8.37
2024/6/19	-8.01	-8.38
2024/6/20	-8.02	-8.37
2024/6/21	-8.01	-8.38
2024/6/22	-8.01	-8.37
2024/6/23	-8.02	-8.36
2024/6/24	-8.02	-8.36
2024/6/25	-8.01	-8.35
2024/6/26	-8.02	-8.35
2024/6/27	-8.02	-8.36
2024/6/28	-8.03	-8.36
2024/6/29	-8.03	-8.35
2024/6/30	-8.02	-8.36
2024/7/1	-8.02	-8.36
2024/7/2	-8.03	-8.35
2024/7/3	-8.03	-8.36
2024/7/4	-8.04	-8.37
2024/7/5	-8.03	-8.37
2024/7/6	-8.02	-8.35
2024/7/7	-8.02	-8.36
2024/7/8	-8.01	-8.36
2024/7/9	-8.02	-8.37
2024/7/10	-8.02	-8.38
2024/7/11	-8.04	-8.38

允穩工程有限公司

開挖區外水位觀測井量測資料（五）

單位:GL-M

測點 / 日期	OW-1	OW-2
2024/7/12	-8.03	-8.38
2024/7/13	-8.03	-8.36
2024/7/14	-8.02	-8.36
2024/7/15	-8.03	-8.37
2024/7/16	-8.04	-8.38
2024/7/17	-8.03	-8.37
2024/7/18	-8.03	-8.36
2024/7/19	-8.04	-8.37
2024/7/20	-8.04	-8.38
2024/7/21	-8.02	-8.37
2024/7/22	-8.03	-8.37
2024/7/23	-8.03	-8.35
2024/7/24	-8.02	-8.35
2024/7/25	-8.02	-8.34
2024/7/26	-8.03	-8.33
2024/7/27	-8.04	-8.33
2024/7/28	-8.04	-8.32
2024/7/29	-7.95	-8.28
2024/7/30	-7.88	-8.21
2024/7/31	-7.79	-8.15
2024/8/1	-7.70	-8.09
2024/8/2	-7.66	-8.05
2024/8/3	-7.64	-8.04
2024/8/4	-7.63	-8.02
2024/8/5	-7.63	-8.01
2024/8/6	-7.61	-8.01
2024/8/7	-7.59	-7.99
2024/8/8	-7.59	-7.98
2024/8/9	-7.58	-7.98
2024/8/10	-7.57	-7.96
2024/8/11	-7.57	-7.95
2024/8/12	-7.56	-7.94
2024/8/13	-7.56	-7.94
2024/8/14	-7.57	-7.93
2024/8/15	-7.57	-7.93
2024/8/16	-7.56	-7.91
2024/8/17	-7.54	-7.89
2024/8/18	-7.53	-7.89
2024/8/19	-7.53	-7.88
2024/8/20	-7.51	-7.89
2024/8/21	-7.49	-7.88
2024/8/22	-7.48	-7.88
2024/8/23	-7.46	-7.87
2024/8/24	-7.45	-7.84
2024/8/25	-7.45	-7.83
2024/8/26	-7.43	-7.80
2024/8/27	-7.41	-7.79
2024/8/28	-7.40	-7.79
2024/8/29	-7.40	-7.78
2024/8/30	-7.39	-7.78
2024/8/31	-7.37	-7.76
2024/9/1	-7.37	-7.76
2024/9/2	-7.36	-7.75
2024/9/3	-7.38	-7.74
2024/9/4	-7.37	-7.75
2024/9/5	-7.36	-7.75
2024/9/6	-7.36	-7.74
2024/9/7	-7.35	-7.72
2024/9/8	-7.34	-7.71
2024/9/9	-7.34	-7.70
2024/9/10	-7.33	-7.70
2024/9/11	-7.32	-7.69
2024/9/12	-7.31	-7.69
2024/9/13	-7.31	-7.68

開挖區外水位觀測井量測資料（六）

單位:GL-M

測點 / 日期	OW-1	OW-2
2024/9/14	-7.30	-7.68
2024/9/15	-7.30	-7.68
2024/9/16	-7.29	-7.66
2024/9/17	-7.27	-7.67
2024/9/18	-7.28	-7.66
2024/9/19	-7.27	-7.66
2024/9/20	-7.27	-7.65
2024/9/21	-7.25	-7.63
2024/9/22	-7.24	-7.62
2024/9/23	-7.23	-7.60
2024/9/24	-7.21	-7.61
2024/9/25	-7.20	-7.60
2024/9/26	-7.20	-7.59
2024/10/5	-7.05	-7.42
2024/10/6	-7.03	-7.38
2024/10/7	-7.00	-7.35
2024/10/8	-6.95	-7.36
2024/10/9	-6.92	-7.34
2024/10/10	-6.90	-7.31
2024/10/11	-6.88	-7.30

允穩工程有限公司

開挖區內水位觀測井量測資料（一）

單位:GL-M

測點 / 日期	OW-3	OW-4
2023/12/28	-7.99	-8.23
2023/12/29	-8.01	-8.25
2023/12/30	-8.03	-8.27
2023/12/31	-8.04	-8.28
2024/1/1	-8.05	-8.28
2024/1/2	-8.07	-8.25
2024/1/3	-8.07	-8.27
2024/1/4	-8.09	-8.28
2024/1/5	-8.12	-8.29
2024/1/6	-8.87	-8.94
2024/1/7	-9.11	-9.08
2024/1/8	-9.49	-9.45
2024/1/9	-9.67	-9.63
2024/1/10	-9.73	-9.70
2024/1/11	-9.77	-9.75
2024/1/12	-9.79	-9.77
2024/1/13	-9.81	-9.79
2024/1/14	-9.81	-9.80
2024/1/15	-9.82	-9.81
2024/1/16	-10.37	-10.41
2024/1/17	-10.65	-10.76
2024/1/18	-10.73	-10.90
2024/1/19	-11.01	-11.13
2024/1/20	-11.07	-11.15
2024/1/21	-12.50	-12.56
2024/1/22	-12.63	-12.67
2024/1/23	-12.83	-12.93
2024/1/24	-13.01	-13.07
2024/1/25	-13.15	-13.19
2024/1/26	-13.23	-13.30
2024/1/27	-13.26	-13.32
2024/1/28	-13.31	-13.35
2024/1/29	-13.35	-13.38
2024/1/30	-13.37	-13.39
2024/1/31	-13.36	-13.37
2024/2/1	-13.35	-13.37
2024/2/2	-13.33	-13.38
2024/2/3	-13.33	-13.38
2024/2/4	-13.34	-13.37
2024/2/5	-13.34	-13.37
2024/2/6	-13.35	-13.38
2024/2/7	-13.35	-13.38
2024/2/15	-13.35	-13.39
2024/2/16	-13.33	-13.38
2024/2/17	-13.33	-13.36
2024/2/18	-13.34	-13.37
2024/2/19	-13.35	-13.39
2024/2/20	-13.35	-13.40
2024/2/21	-13.35	-13.39
2024/2/22	-13.34	-13.38
2024/2/23	-13.34	-13.39
2024/2/24	-13.33	-13.38

允穩工程有限公司

開挖區內水位觀測井量測資料（二）

單位:GL-M

測點 / 日期	OW-3	OW-4
2024/2/25	-13.34	-13.36
2024/2/26	-13.33	-13.36
2024/2/27	-13.33	-13.37
2024/2/28	-13.35	-13.37
2024/2/29	-13.35	-13.36
2024/3/1	-13.37	-13.36
2024/3/2	-13.35	-13.35
2024/3/3	-13.34	-13.35
2024/3/4	-13.35	-13.36
2024/3/5	-13.36	-13.37
2024/3/6	-13.34	-13.36
2024/3/7	-13.33	-13.36
2024/3/8	-13.32	-13.34
2024/3/9	-13.33	-13.33
2024/3/10	-13.33	-13.31
2024/3/11	-13.34	-13.32
2024/3/12	-13.34	-13.32
2024/3/13	-13.35	-13.33
2024/3/14	-13.34	-13.31
2024/3/15	-13.34	-13.31
2024/3/16	-13.33	-13.29
2024/3/17	-13.32	-13.27
2024/3/18	-13.32	-13.25
2024/3/19	-13.33	-13.25
2024/3/20	-13.33	-13.24
2024/3/21	-13.33	-13.23
2024/3/22	-13.32	-13.25
2024/3/23	-13.30	-13.27
2024/3/24	-13.31	-13.28
2024/3/25	-13.32	-13.30
2024/3/26	-13.32	-13.31
2024/3/27	-13.34	-13.32
2024/3/28	-13.33	-13.34
2024/3/29	-13.32	-13.34
2024/3/30	-13.32	-13.33
2024/3/31	-13.31	-13.34
2024/4/1	-13.31	-13.35
2024/4/2	-13.32	-13.35
2024/4/3	-13.32	-13.36
2024/4/4	-13.32	-13.36
2024/4/5	-13.31	-13.35
2024/4/6	-13.30	-13.35
2024/4/7	-13.30	-13.33
2024/4/8	-13.31	-13.32
2024/4/9	-13.31	-13.31
2024/4/10	-13.30	-13.30
2024/4/11	-13.31	-13.30
2024/4/12	-13.32	-13.29
2024/4/13	-13.33	-13.31
2024/4/14	-13.32	-13.31
2024/4/15	-13.34	-13.32
2024/4/16	-13.36	-13.30
2024/4/17	-13.35	-13.27
2024/4/18	-13.35	-13.27
2024/4/19	-13.33	-13.28

開挖區內水位觀測井量測資料（三）

單位:GL-M

測點 / 日期	OW-3	OW-4
2024/4/20	-13.34	-13.27
2024/4/21	-13.36	-13.26
2024/4/22	-13.37	-13.28
2024/4/23	-13.37	-13.29
2024/4/24	-13.39	-13.29
2024/4/25	-13.37	-13.28
2024/4/26	-13.37	-13.28
2024/4/27	-13.36	-13.29
2024/4/28	-13.34	-13.30
2024/4/29	-13.33	-13.29
2024/4/30	-13.31	-13.29
2024/5/1	-13.31	-13.00
2024/5/2	-13.25	-12.98
2024/5/3	-13.24	-12.95
2024/5/4	-13.20	-12.93
2024/5/5	-13.20	-12.89
2024/5/6	-13.19	-12.88
2024/5/7	-13.16	-12.86
2024/5/8	-13.15	-12.84
2024/5/9	-13.15	-12.81
2024/5/10	-13.13	-12.80
2024/5/11	-13.15	-12.83
2024/5/12	-13.17	-12.85
2024/5/13	-13.18	-12.87
2024/5/14	-13.18	-12.88
2024/5/15	-13.20	-12.91
2024/5/16	-13.20	-12.93
2024/5/17	-13.18	-12.91
2024/5/18	-13.17	-12.89
2024/5/19	-13.19	-12.89
2024/5/20	-13.19	-12.87
2024/5/21	-13.18	-12.84
2024/5/22	-13.17	-12.85
2024/5/23	-13.16	-12.83
2024/5/24	-13.16	-12.83
2024/5/25	-13.19	-12.81
2024/5/26	-13.21	-12.80
2024/5/27	-13.21	-12.80
2024/5/28	-13.23	-12.81
2024/5/29	-13.25	-12.80
2024/5/30	-13.27	-12.81
2024/5/31	-13.28	-12.81
2024/6/1	-13.27	-12.81
2024/6/2	-13.27	-12.79
2024/6/3	-13.25	-12.79
2024/6/4	-13.26	-12.80
2024/6/5	-13.26	-12.81
2024/6/6	-13.25	-12.81
2024/6/7	-13.24	-12.82
2024/6/8	-13.23	-12.80
2024/6/9	-13.23	-12.79
2024/6/10	-13.21	-12.77
2024/6/11	-13.19	-12.77
2024/6/12	-13.19	-12.76
2024/6/13	-13.18	-12.74
2024/6/14	-13.17	-12.73

允穩工程有限公司

開挖區內水位觀測井量測資料（四）

單位:GL-M

測點 / 日期	OW-3	OW-4
2024/6/15	-13.18	-12.75
2024/6/16	-13.18	-12.76
2024/6/17	-13.16	-12.76
2024/6/18	-13.17	-12.78
2024/6/19	-13.19	-12.79
2024/6/20	-13.19	-12.80
2024/6/21	-13.20	-12.80
2024/6/22	-13.20	-12.78
2024/6/23	-13.19	-12.78
2024/6/24	-13.18	-12.76
2024/6/25	-13.19	-12.77
2024/6/26	-13.19	-12.77
2024/6/27	-13.20	-12.78
2024/6/28	-13.21	-12.78
2024/6/29	-13.18	-12.76
2024/6/30	-13.16	-12.75
2024/7/1	-13.15	-12.75
2024/7/2	-13.12	-12.73
2024/7/3	-13.10	-12.71
2024/7/4	-13.09	-12.71
2024/7/5	-13.14	-12.76
2024/7/6	-13.16	-12.78
2024/7/7	-13.22	-12.83
2024/7/8	-13.26	-12.85
2024/7/9	-13.30	-12.87
2024/7/10	-13.34	-12.90
2024/7/11	-13.36	-12.92
2024/7/12	-13.34	-12.91
2024/7/13	-13.31	-12.89
2024/7/14	-13.31	-12.90
2024/7/15	-13.32	-12.91
2024/7/16	-13.30	-12.93
2024/7/17	-13.31	-12.91
2024/7/18	-13.31	-12.92
2024/7/19	-13.33	-12.94
2024/7/20	-13.34	-12.94
2024/7/21	-13.32	-12.93
2024/7/22	-13.33	-12.92
2024/7/23	-13.31	-12.91
2024/7/24	-13.31	-12.90
2024/7/25	-13.30	-12.90
2024/7/26	-13.29	-12.91
2024/7/27	-13.29	-12.92
2024/7/28	-13.28	-12.92
2024/7/29	-13.05	-12.84
2024/7/30	-12.96	-12.76
2024/7/31	-12.82	-12.70
2024/8/1	-12.74	-12.61
2024/8/2	-12.69	-12.54
2024/8/3	-12.72	-12.59
2024/8/4	-12.75	-12.65
2024/8/5	-12.76	-12.69
2024/8/6	-12.79	-12.75
2024/8/7	-12.81	-12.77
2024/8/8	-12.81	-12.82
2024/8/9	-12.84	-12.86
2024/8/10	-12.87	-12.90
2024/8/11	-12.89	-12.93

開挖區內水位觀測井量測資料（五）

單位:GL-M

測點 / 日期	OW-3	OW-4
2024/8/12	-12.96	-12.96
2024/8/13	-13.08	-13.01
2024/8/14	-13.14	-13.06
2024/8/15	-13.18	-13.09
2024/8/16	-13.16	-13.06
2024/8/17	-13.12	-13.04
2024/8/18	-13.10	-13.01
2024/8/19	-13.07	-12.99
2024/8/20	-13.04	-12.97
2024/8/21	-13.01	-12.95
2024/8/22	-12.99	-12.95
2024/8/23	-12.74	-12.71
2024/8/24	-12.65	-12.68
2024/8/25	-12.33	-12.32
2024/8/26	-12.24	-12.21
2024/8/27	-12.13	-12.16
2024/8/28	-12.02	-12.04
2024/8/29	-11.96	-11.99
2024/8/30	-11.98	-12.02
2024/8/31	-11.99	-12.02
2024/9/1	-12.01	-12.05
2024/9/2	-12.01	-12.07
2024/9/3	-12.02	-12.10
2024/9/4	-12.03	-12.13
2024/9/5	-12.03	-12.15
2024/9/6	-12.04	-12.17
2024/9/7	-12.29	-12.33
2024/9/8	-12.45	-12.52
2024/9/9	-12.56	-12.65
2024/9/10	-12.80	-12.91
2024/9/11	-13.01	-13.10
2024/9/12	-13.15	-13.21
2024/9/13	-13.23	-13.27
2024/9/14	-13.02	-13.13
2024/9/15	-12.76	-12.84
2024/9/16	-12.45	-12.56
2024/9/17	-12.20	-12.41
2024/9/18	-12.07	-12.23
2024/9/19	-11.96	-12.09
2024/9/20	-11.88	-12.00
2024/9/21	-11.74	-11.85
2024/9/22	-11.65	-11.81
2024/9/23	-11.57	-11.65
2024/9/24	-11.54	-11.60
2024/9/25	-11.51	-11.54
2024/9/26	-11.39	-11.42
2024/9/27	-11.31	-11.39
2024/9/28	-11.25	-11.37
2024/9/29	-11.20	-11.31
2024/9/30	-11.08	-11.28
2024/10/1	-11.05	-11.22
2024/10/2	-11.02	-11.14
2024/10/3	-11.01	-11.02
2024/10/4	-10.99	-10.95
2024/10/5	-10.97	-10.91
2024/10/6	-11.12	-11.09
2024/10/7	-11.20	-11.17
2024/10/8	-11.34	-11.28

允穩工程有限公司

開挖區內水位觀測井量測資料（六）

單位:GL-M

測點 / 日期	OW-3	OW-4
2024/10/9	-11.39	-11.30
2024/10/10	-11.45	-11.33
2024/10/11	-11.47	-11.35

允穩工程有限公司

兆豐國際商業銀行－高雄市楠梓區和平段二小段647、648 地號等2 筆土地新建大樓工程

橋墩位移觀測點量測值

本次觀測日期：　113.10.11
前次觀測日期：　113.10.05

編號	測點編號	(1)初始坐標		(2)量測坐標		(3)位移觀測點之位移量
		E	N	E	N	水平(mm)
SB-1					---	---
				---	---	---
				---	---	---
		969.5057	961.2923	969.5040	961.2935	2.0
SB-2				---	---	---
				---	---	---
				---	---	---
		982.8583	959.5043	982.8568	959.5055	1.9
SB-3				---	---	---
				---	---	---
				---	---	---
		984.9487	976.2463	984.9475	976.2475	1.6
SB-4				---	---	---
				---	---	---
				---	---	---
		971.6363	977.9593	971.6351	977.9605	1.7
SB-5				---	---	---
				---	---	---
				---	---	---
		987.2250	992.7560	987.2243	992.7565	0.9
SB-6				---	---	---
				---	---	---
				---	---	---
		973.9727	994.1663	973.9712	994.1670	1.6
SB-7				---	---	---
				---	---	---
				---	---	---
		970.9943	985.8993	970.9899	985.9010	4.7
SB-8				---	---	---
				---	---	---
				---	---	---
		963.9560	986.6343	963.9548	986.6333	1.6
SB-9				---	---	---
				---	---	---
				---	---	---
		956.0010	987.5143	956.0000	987.5133	1.5
SB-10				---	---	---
				---	---	---
				---	---	---
		972.9190	996.8470	972.9170	996.8480	2.2

備　註:　1. 橋墩位移點水平位移=$\sqrt{(E_1-E_2)^2+(N_1-N_2)^2}$

兆豐國際商業銀行－高雄市楠梓區和平段二小段647、648 地號等2 筆土地新建大樓工程

橋墩位移觀測點量測值

本次觀測日期：　113.10.11
前次觀測日期：　113.10.05

編號	測點編號	(1)初始坐標 E	(1)初始坐標 N	(2)量測坐標 E	(2)量測坐標 N	(3)位移觀測點之位移量 水平(mm)
SB-11					---	---
				---	---	---
				---	---	---
		965.4170	997.9297	965.4146	997.9310	2.7
SB-12				---	---	---
				---	---	---
				---	---	---
		976.0400	1010.0203	976.0386	1010.0195	1.6
SB-13				---	---	---
				---	---	---
				---	---	---
		989.2990	1007.8957	989.2979	1007.8950	1.4
SB-14				---	---	---
				---	---	---
				---	---	---
		978.1750	1026.5680	978.1735	1026.5670	1.9
SB-15				---	---	---
				---	---	---
				---	---	---
		991.2817	1024.4057	991.2803	1024.4045	1.8
SB-16				---	---	---
				---	---	---
				---	---	---
		993.3273	1041.0200	993.3253	1041.0185	2.5
SB-17				---	---	---
				---	---	---
				---	---	---
		980.2697	1042.8183	980.2664	1042.8165	3.7
				---	---	---
				---	---	---
備　註:　1. 橋墩位移點水平位移=$\sqrt{(E_1-E_2)^2+(N_1-N_2)^2}$