兆豐國際商業銀行股份有限公司

高雄市楠梓區和平段二小段647、648(部份)等2筆地號

兆豐國際商業銀行楠梓分行大樓新建工程

高雄捷運R19車站觀測系統階段報告

觀測日期:中華民國一百一十三年八月二十二日

1F底版鋼筋綁紮中

允穩工程有限公司

高雄市新興區七賢一路245號

TEL: 251-7377 236-6896 FAX: 236-6897

安全觀測系統資料摘要說明

儀器名稱	最大觀測值 （編號）		警戒值	行動值	危險值	備註
壁內傾斜管（捷運側）	—		3.14 cm	3.52 cm	3.92 cm	深度 — m
壁外傾斜管（捷運側）	0.827 cm (SIS-1)		3.14 cm	3.52 cm	3.92 cm	深度 8 m
壁內傾斜管（非捷運側）	—		3.06 cm	3.45 cm	3.83 cm	深度 — m
壁外傾斜管（非捷運側）	1.603 cm (SIS-2)		3.06 cm	3.45 cm	3.83 cm	深度 8 m
支撐應變計（長向）	第一層	—	94 t/支	104 t/支	130 t/支	VG-1、VG-4
	第二層	—	236 t/支	263 t/支	329 t/支	
	第三層	—	221 t/支	246 t/支	308 t/支	
支撐應變計（短向）	第一層	—	94 t/支	104 t/支	130 t/支	VG-2、VG-3
	第二層	—	236 t/支	263 t/支	329 t/支	
	第三層	—	221 t/支	246 t/支	308 t/支	
中間柱隆起點	—		—	1.6 cm	1.8 cm	
開挖區外水位觀測井	GL-7.88 m （OW-2）		± 1.0 m	± 1.5 m	± 2.0 m	初值 -7.41 m
開挖區內水位觀測井	GL-12.99 m （OW-3）		± 1.0 m	± 1.5 m	± 2.0 m	
鋼筋應力計	—		1680 kg/cm^2	2100 kg/cm^2	2520 kg/cm^2	“+” 表示張力，“-”表示壓力
鄰房傾度盤	1/1613 (T-1)		1/500	1/400	1/300	
捷運高架橋墩傾度盤	-1/2273 (TI-17)		1/1560	1/1250	1/750	
相鄰兩橋墩之最大可能差異沉陷量與跨距比	1/15000 (SB-5,SB-13)		1/2800	1/2240	1/1000	
捷運高架橋墩水平變位量	0.44 cm (SB-7)		0.87 cm	1.09 cm	1.5 cm	
橋墩沉陷觀測點	-1.4 cm (SB-11)		1.77 cm	2.21 cm	2.50 cm	
沉陷觀測點	建物沉陷點	-1.5 cm (SP-9)	3.5 cm	4.0 cm	4.5 cm	
	地表	-1.5 cm (SP-13)	3.5 cm	4.0 cm	4.5 cm	
	道路/鄰地	-2.9 cm (SP-7)	3.0 cm	4.0 cm	5.0 cm	

判讀結果:1. 本工程捷運高架橋墩位移觀測點(SB-1～SB-17)於 2023/7/8 建立初值。
本工程橋墩沉陷點(SB-1～SB-17)於 2023/7/6 建立初值。
本工程捷運高架橋墩傾度盤(TI-1～TI-17)於 2023/7/8 建立初值。

2. 本工程沉陷點(SP-1～SP-24)於 2023/7/8 建立初值。
本工程鄰房傾度盤(T-1、T-2)於 2023/10/31 建立初值。

3. 壁內傾斜管(SID-1～SID-3)及壁外傾斜管(SIS-1～SIS-4)2023/11/24 建立初值。
壁內傾斜管(SID-4)於 2023/11/27 建立初值。

4. (E 值)變化量為負者，朝向基地位移，反之為背向基地位移。

5. 本工程中間柱隆起點(H-1、H-2)於 2024/1/4 建立初值。

6. 壁內傾斜管(SID-1～SID-4)因 1F 底版進行鋼筋綁紮施工之需求，因此無法量測。

7. 根據觀測資料結果，壁外傾斜管(捷運側)(SIS-1)變位為 0.827 cm，仍屬安全容許範圍內。

8. 根據觀測資料結果，壁外傾斜管(非捷運側)(SIS-2)變位為 1.603 cm，仍屬安全容許範圍內。

9. 根據觀測資料結果，開挖區外水位(OW-2)在 GL-7.88 m，此數據仍屬安全容許範圍內。

10. 根據觀測資料結果，開挖區內水位(OW-3)在 GL-12.99 m。

11. 鋼筋應力計(RB-1～RB-16)因 1F 底版進行鋼筋綁紮施工之需求，因此無法量測。

12. 根據觀測資料結果，捷運高架橋墩傾度盤(TI-17)之最大傾斜為-1/2273，此數據仍屬安全容許範圍內。

13. 根據觀測資料結果，鄰房傾度盤(T-1)之最大傾斜為 1/1613，此數據仍屬安全容許範圍內。

14. 根據觀測資料結果，相鄰兩橋墩之最大可能差異沉陷量與跨距比(SB-5,SB-13)之最大傾斜為 1/15000，此數據仍屬安全容許範圍內。

15. 根據觀測資料結果，捷運高架橋墩水平變位量(SB-7)所量測之位移量為 0.44 cm，此數據仍屬安全容許範圍內。

16. 根據觀測資料結果，橋墩沉陷觀測點(SB-11)之最大沉陷量為 1.4 cm，此數據仍屬安全容許範圍內。

17. 根據觀測資料結果，建物沉陷觀測點(SP-9)之最大沉陷量為 1.5 cm，此數據仍屬安全容許範圍內。
根據觀測資料結果，地表沉陷觀測點(SP-13)之最大沉陷量為 1.5 cm，此數據仍屬安全容許範圍內。
根據觀測資料結果，鄰地沉陷觀測點(SP-7)之最大沉陷量為 2.9 cm，此數據仍屬安全容許範圍內。

量 測 頻 率

A.擋土壁體變形及應力與接鄰既有構造物及附近土壤側位移及沉陷

傾斜管、鋼筋計、沉陷點與建築物傾斜計

1. 開挖深度小於6m，每道基地挖土前後、支撐預壓及拆除前後，各監測一次。
2. 開挖深度大於6m至大底完成期間每週二次(含基地挖土前後)。
3. 地下結構構築期間每週一次，停止抽水至結構體完成，每二週一次。
4. 擋土壁體外側地盤改良灌漿作業時，每天監測一次。
5. 地改、連續壁施作期間，每週二次。

B.支撐系統

支撐應變計

1. 開挖期間每天一次，開挖完成後視需要調整。
2. 開挖期間，擋土壁體外側地盤改良灌漿作業時，每天監測一次。

C.地下水壓變化

水位觀測井/水壓計

平時每週一次，抽水作業則每天一次，或視需要調整。

D.開挖底部隆起量


中間柱/隆起桿

開挖期間每天一次，開挖完成後視需要調整。

各層支撐應變計管理值(新制)

支撐序號	警戒值	行動值	危險值
1	91 t/支	101 t/支	127 t/支
2	234 t/支	260 t/支	325 t/支
3	229 t/支	254 t/支	318 t/支

上表所列支撐應變計管理值為短向支撐間距為5.00m範圍
其它位置之管理值則依結構設計圖說之管理值

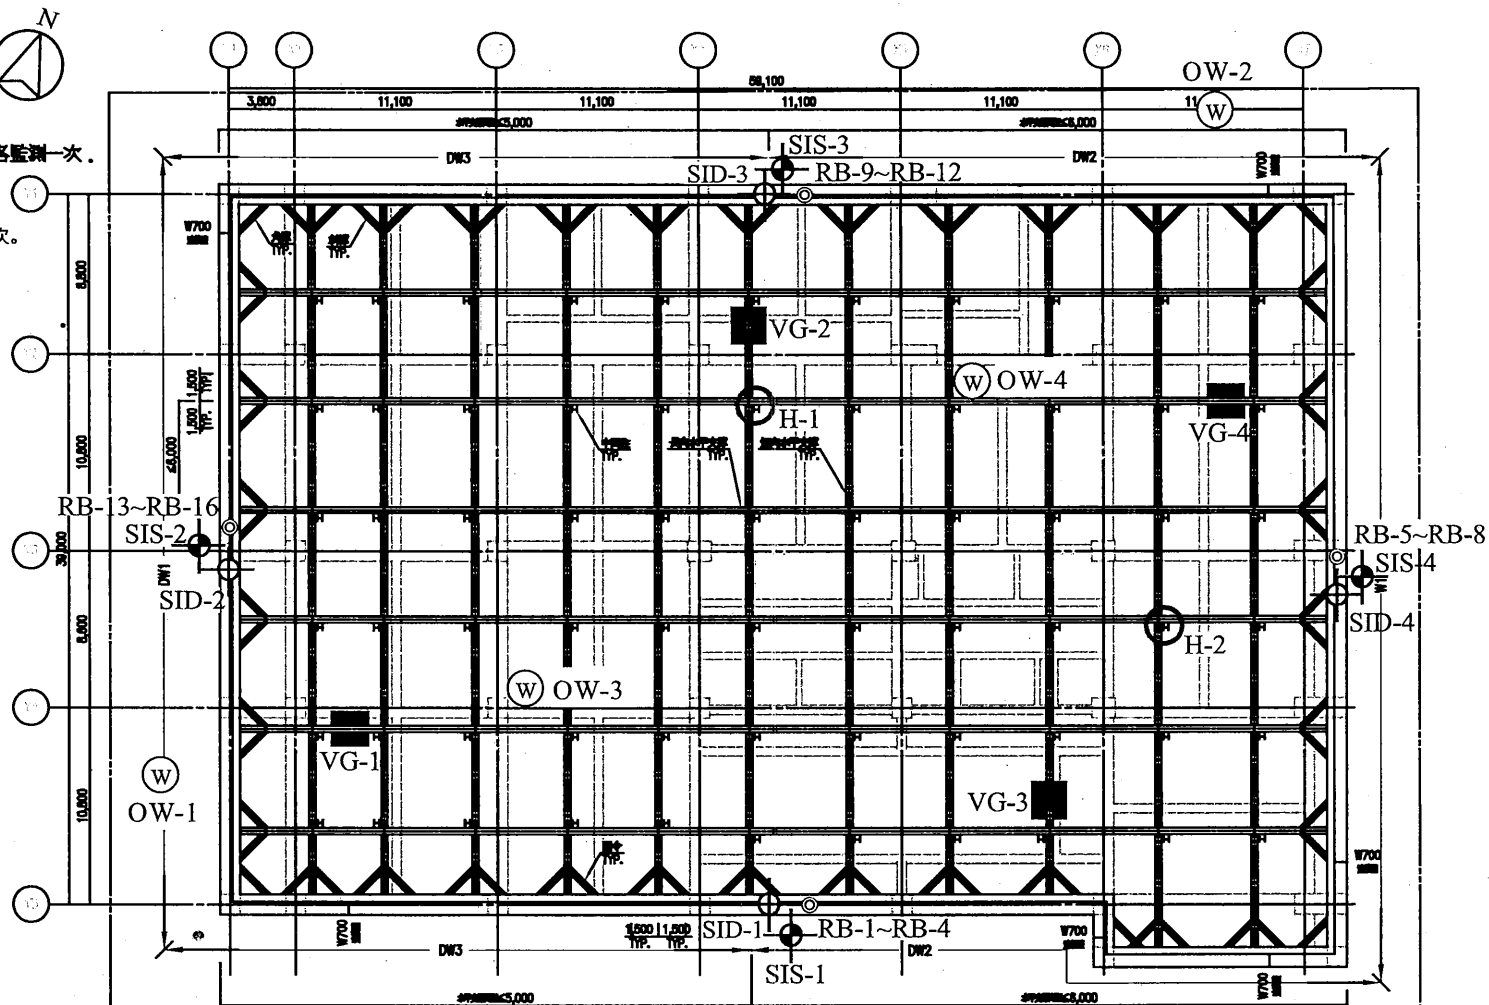


開挖安全監測系統圖例說明與管理值


	圖例	說明	管理項目	警戒值	行動值	危險值
1	▮▮	支撐應變計每層4處,每處2個,每組共計8個支撐應變計.	量測水平面網支撐受力情況	詳開挖支撐管理值	詳開挖支撐管理值	詳開挖支撐管理值
2	⊕	壁體外側改良體鑽管4處,每處深度連續壁外開挖深度下5m.	擋土壁之側向位移	3.06cm及3.14cm(新制)	3.45cm及3.52cm(新制)	3.83cm及3.92cm(新制)
3	⊕	壁體內側改良體鑽管4處,每處深度與連續壁同深.	擋土壁之側向位移	3.06cm及3.14cm(新制)	3.45cm及3.52cm(新制)	3.83cm及3.92cm(新制)
4	◎	鋼筋計4處,每處深度GL.-12.0m GL.-18.0m 內外側土壁上,各組設一支鋼筋計,共計16支鋼筋計.	擋土壁之鋼筋應力	1680kg/cm²	2100kg/cm²	2520kg/cm²
5	Ⓦ	水位觀測井2處,每處深度25公尺. ＊基地內水位井，2處深度20公尺	基地周圍地下水位	屬升測值1.0m	屬升測值1.5m	屬升測值2.0m
6	Ⓗ	中間柱隆起觀測2處.	量測開挖面與中間柱隆起量	1.50cm	2.00cm	2.50cm

備註 1.每階段開挖後，支撐預壓及支撐拆除後，應各監測一次，項目包含全部之儀器.
2.本開挖工法系統圖例說明與管理值係依據設計階段之假設條件及設計單位所提供之地質資料進行分析，規劃設計之施工方案，惟施工方案所列項目乃包含於施工期間可能發生之施工項目，並依現地地質狀況及自身施工條件研擬完善且安全可行之施工及監測計劃書；有關施工計畫書與實際施工之差異，應由承攬施工之主任技師或專業技師，依現場實際狀況及基地鄰近環境調查，研提分包廠商施工計畫書，並報請監造單位審核同意，惟施工分包廠商方可依據施工計畫書施工，惟本工程開挖及基礎施工期間，有關施工安全仍屬由營造分包廠商負安全責任，任何因開挖及基礎施工作業所導致本工程及鄰近大樓與鄰舍，不包括與負責施工作業安全，並不得卸責.


圖7.2、監測儀器配置圖(列管案件)

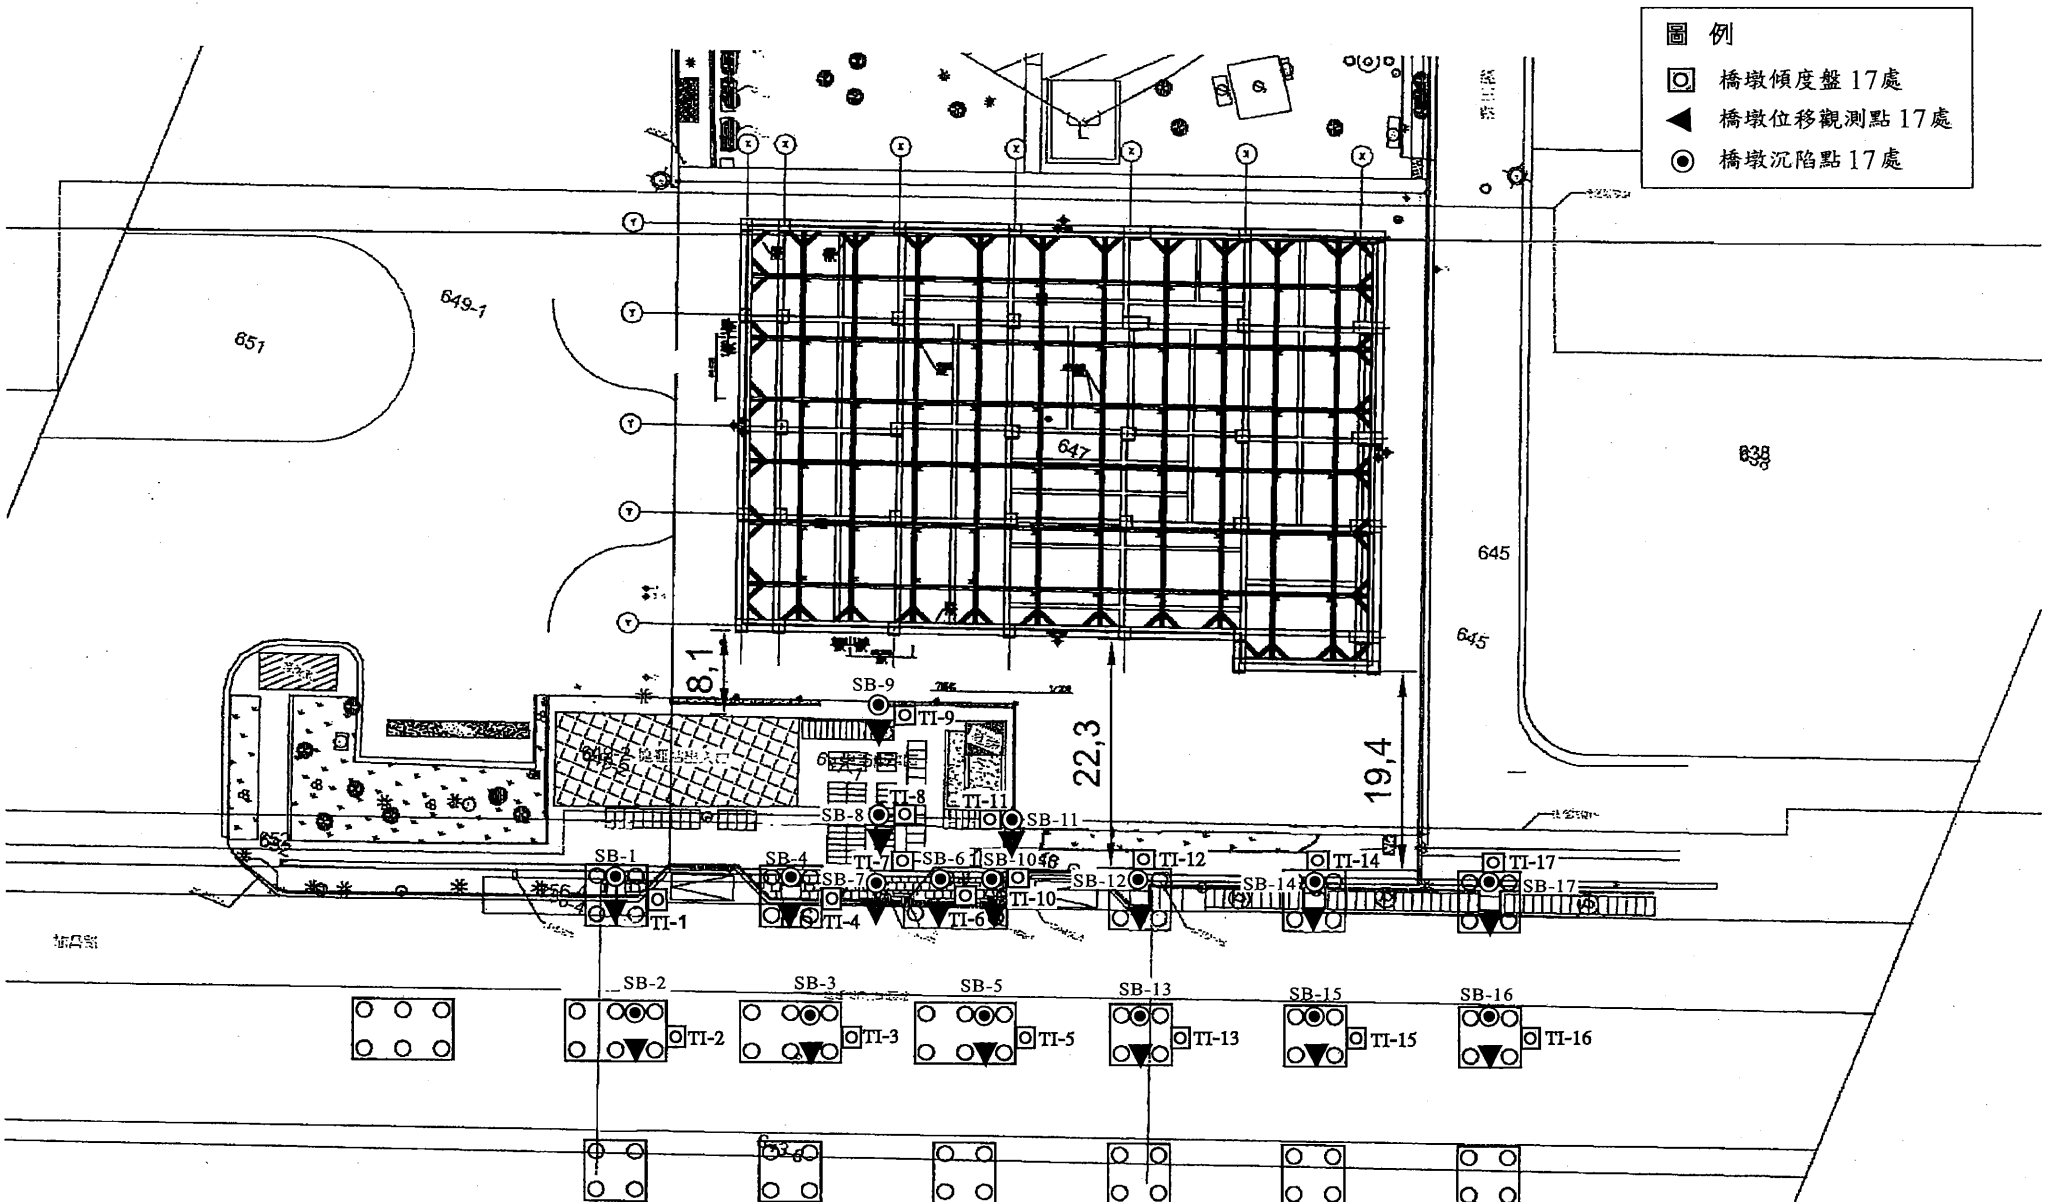


本案實際開挖範圍平面與捷運相關設施相關位置詳圖(基地外觀測系統配置圖)

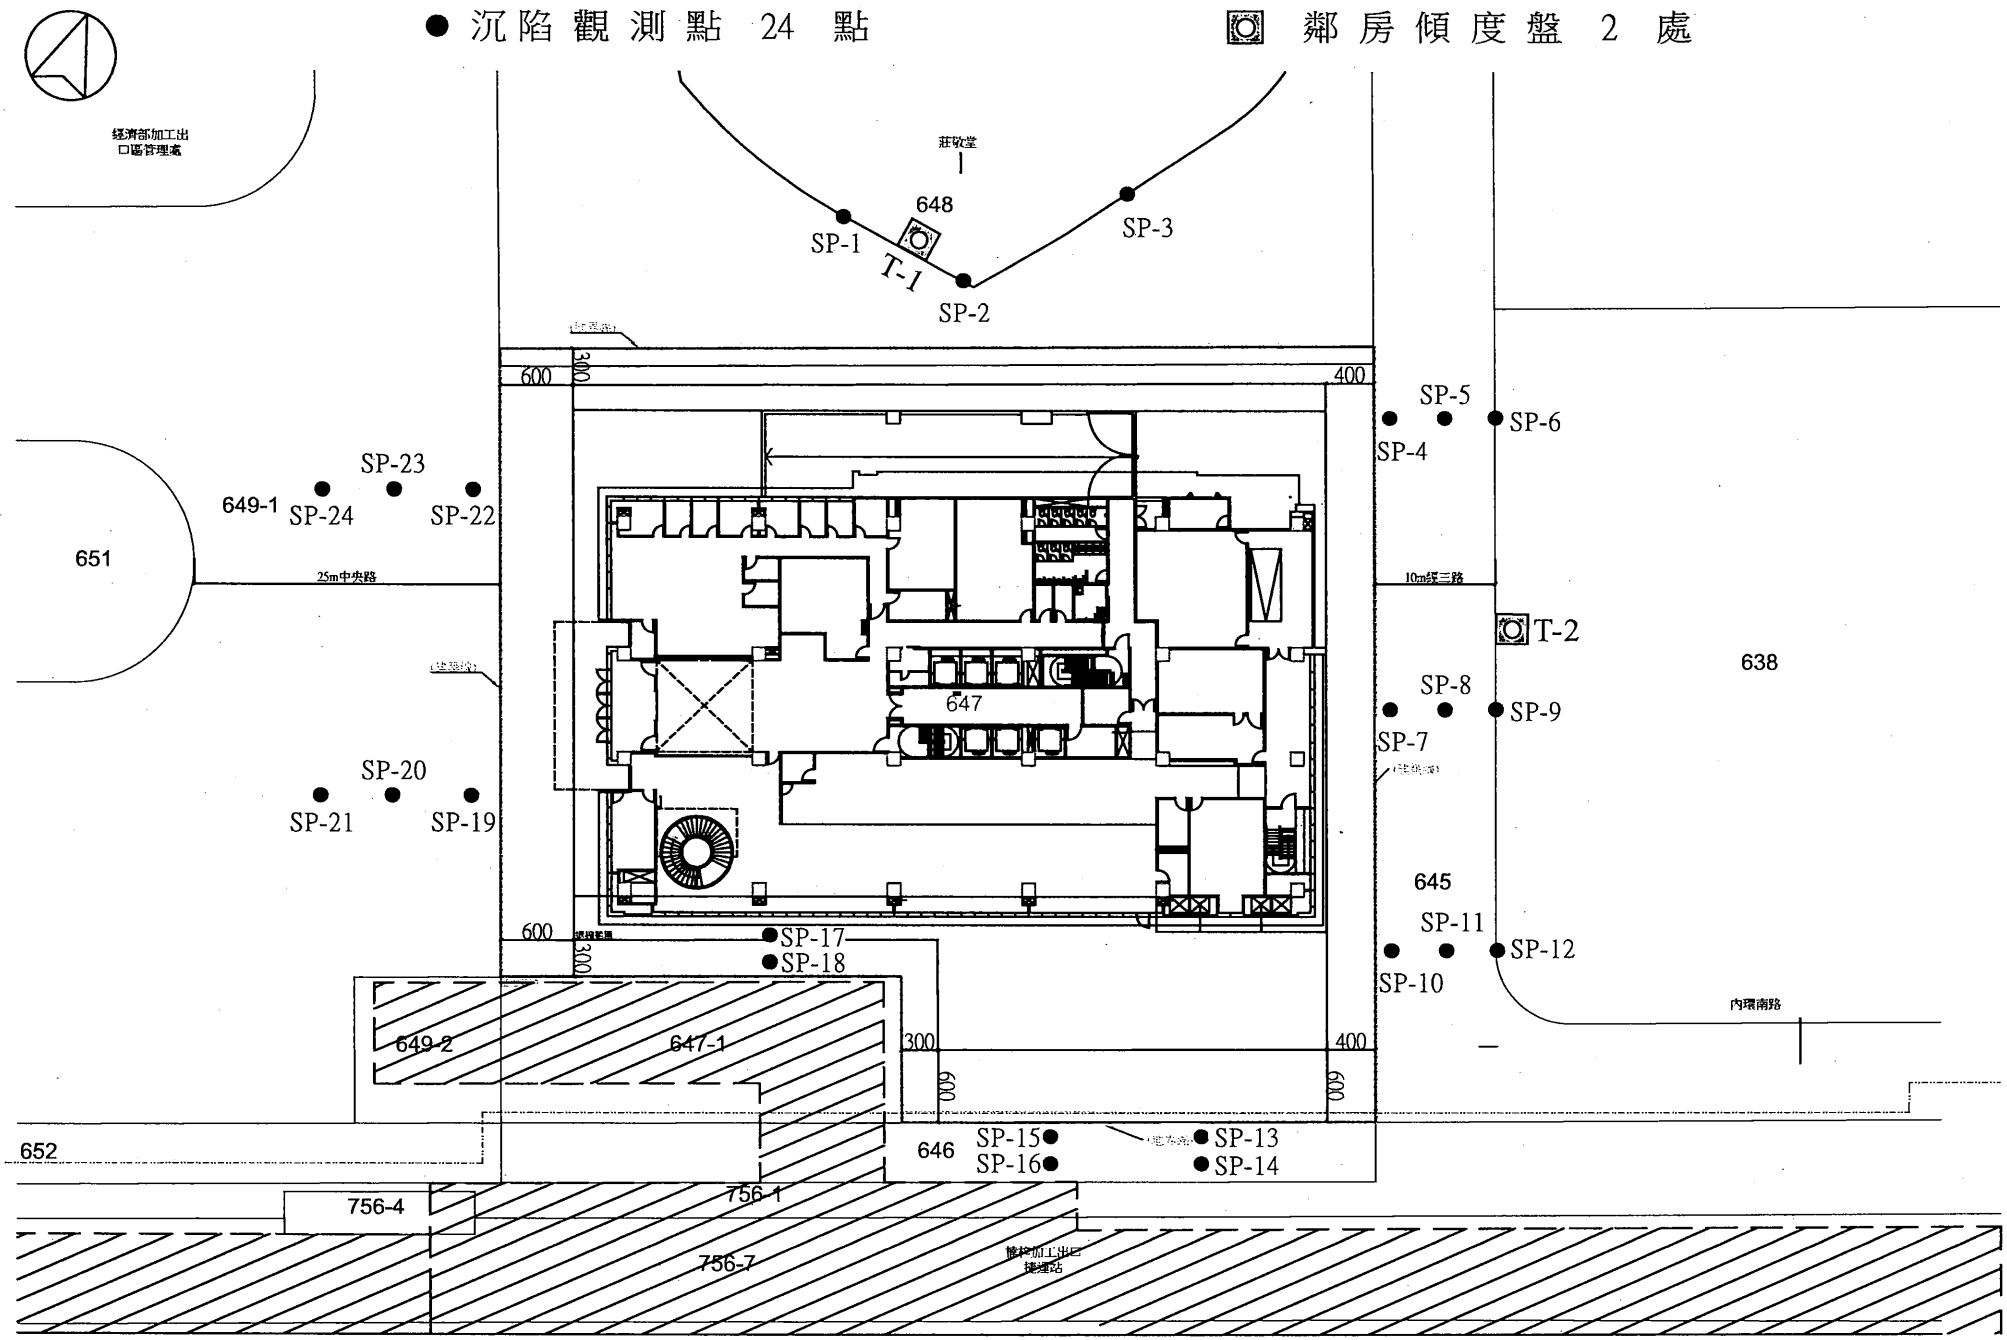

列管案件基地外觀測系統配置圖　　SCALE:1/600

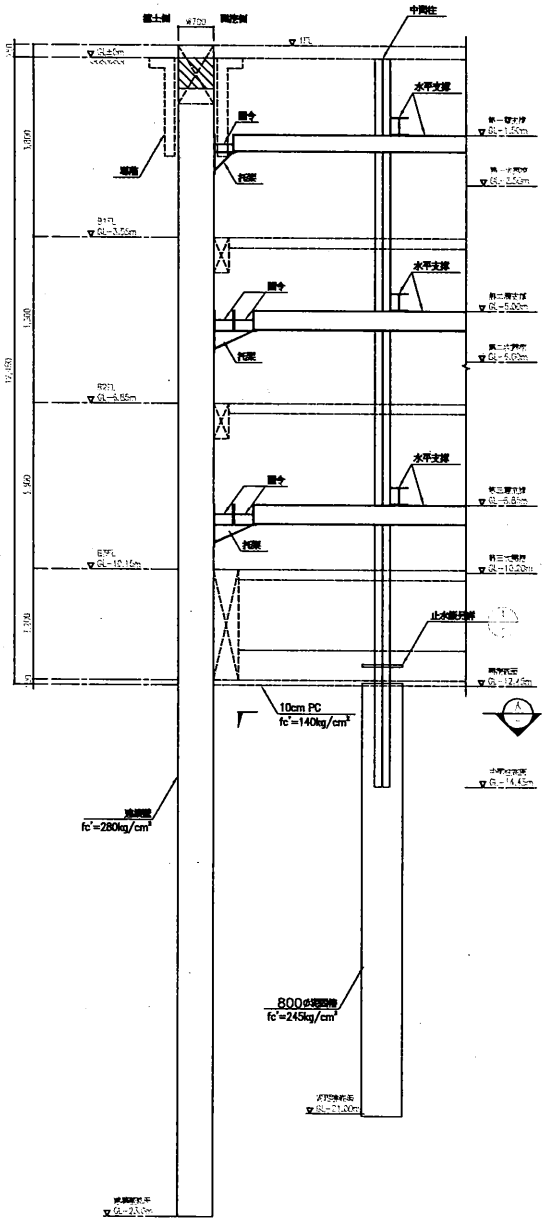

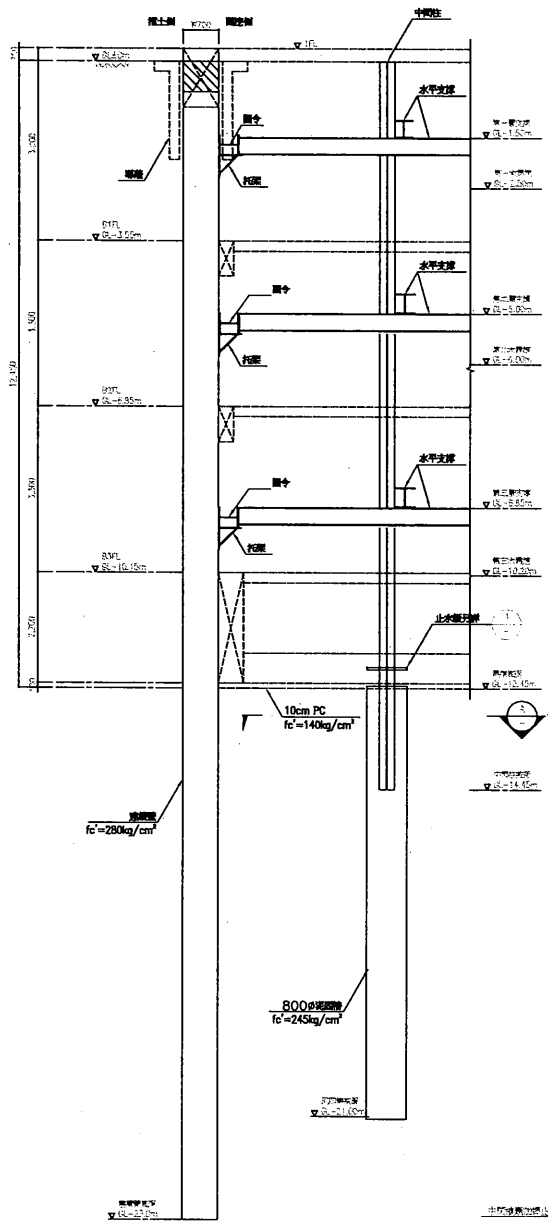

短向支撐尺寸表

支撐序號	水平支撐	圍令（橫檔）	斜撐
1	RH-350x350x12x19	RH-400x400x13x21	RH-300x300x10x15
2	RH-400x400x13x21	RH-400x400x13x21	RH-300x300x10x15
3	RH-400x400x13x21	RH-400x400x13x21	RH-300x300x10x15
中間柱:	RH-300x300x10x15 L=14.45m		

長向支撐尺寸表

支撐序號	水平支撐	圍令（橫檔）	斜撐
1	RH-350x350x12x19	RH-400x400x13x21	RH-300x300x10x15
2	RH-350x350x12x19	RH-414x405x18x28	RH-300x300x10x15
3	RH-350x350x12x19	RH-400x400x13x21	RH-300x300x10x15
中間柱:	RH-300x300x10x15 L=14.45m		


開挖步驟


步驟	開挖深度(m)	短向支撐架設		長向支撐架設	
1	GL -2.50m	加第一層支撐及施加預壓力	60 tf/支	加第一層支撐及施加預壓力	60 tf/支
2	GL -6.00m	加第二層支撐及施加預壓力	90 tf/支	加第二層支撐及施加預壓力	60 tf/支
3	GL -10.20m	加第三層支撐及施加預壓力	120 tf/支	加第三層支撐及施加預壓力	100 tf/支
4	GL -12.45m	開挖完成		開挖完成	


各層支撐應變計管理值

支撐序號	短向支撐		長向支撐	
	警戒值	行動值	警戒值	行動值
1	75 tf/支	85 tf/支	95 tf/支	105 tf/支
2	160 tf/支	180 tf/支	140 tf/支	155 tf/支
3	160 tf/支	180 tf/支	120 tf/支	135 tf/支

說明:
1.安全支撐之鋼材及銲接符合ASTM A36或JIS SS400之規格。
2.螺栓符合ASTM A307或JIS SS400之規格。
3.所有支撐連接處為摩擦面不得有油污漆料及鏽蝕等。
4.本工程若有地下室開挖期間，發現連續壁變形打設抽井，抽水期間連續壁下水位需降井，暗渠管線下水道需做抽水速度最大要使土壤無粒流失，造成鄰房有地下層之情況要生，開挖土體抽取期間每週每日需測下陷及側移量，並設置監測系以為施工安全措施之依據。
5.基地內需配合開挖降水，且水位需控制在地下1m。
6.承包商對本工程施工系統及開挖施工之安全性需負完全責任，任何因應施工，所增設本工區及周圍，道路之拆管，均由承包商負責。開挖施工最低角必要之支撐加強工作，均包含於本工程總價內，不另計價。
7.所有結構鋼筋需做全面性連接且符合之連接品質者，承包商需採用機械合器（Coupler）銲接，其費用包含於本工程總價內，不另計價。
8.土方之開挖需依照圖上註明，並應照管管工程師之指示，快速挖掘，且不得超挖。
9.為避免大大之影響，施工時宜採逐層引取。
10.施工廠合之支撐柱不得與開挖中間柱共用；施工廠商應於大樣繪及使用鋼具檢討提送施工廠合之相關配置，經大樓總之主任技師完成簽證後，皆以責任施工。
11.承包商於施工前應依據設計圖或其替代方案提出施工詳圖，皆以責任施工。

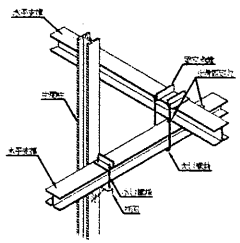

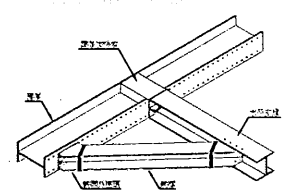

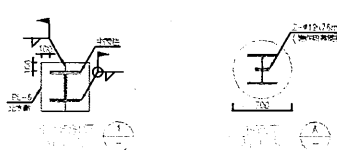

抽排水階段建議

序號	內容
1	B3F結構體完成後，地下水位應控制在GL.-13.50m以下。
2	B2F結構體完成後，地下水位應控制在GL.-11.50m以下。
3	B1F結構體完成後，地下水位應控制在GL.-10.50m以下。
4	1F結構體完成後，地下水位應控制在GL.-9.0m以下。
5	2F結構體完成後，地下水位應控制在GL.-7.5m以下。
6	依開挖時監測結果水位為GL.-6.0m，2F結構體完成後可以正常水位進行施工抽材。 承包商依實施工需求，可與所合同約定之抽排水計畫，若實際水位與開挖時合不符時， 應立即通知業主、監造及設計單位。


圖2.8、地下室開挖相關安全措施剖面圖

業主	光寶商場股份有限公司	設計	光寶商場股份有限公司	監造	中興工程顧問股份有限公司	施工	光寶商場股份有限公司 [illegible]	圖名	開挖支撐剖面圖	圖號	S5-04	版次	
業主代表	陳許多台大陳開生統包工程	設計負責人	[illegible]	監造負責人	[illegible]	施工負責人	[illegible]			比例		日期	

工 程 名 稱 ：兆豐國際商業銀行股份有限公司-高雄市楠梓區和平段二小段647,648(部分)等2筆地號
前次量測日期： **2024/8/15**
本次量測日期： **2024/8/22**
傾斜管編號： **SIS-1** **(捷運側)**
警 戒 值 (cm)： **3.14cm**
行 動 值 (cm)： **3.52cm**

深度 (m)	前次位移量 (cm)	本次位移量 (cm)
0	0.671	0.601
0.5	0.527	0.469
1	0.518	0.465
1.5	0.523	0.471
2	0.571	0.521
2.5	0.630	0.573
3	0.652	0.591
3.5	0.654	0.594
4	0.651	0.587
4.5	0.665	0.598
5	0.695	0.622
5.5	0.738	0.663
6	0.781	0.700
6.5	0.836	0.740
7	0.871	0.769
7.5	0.911	0.802
8	0.941	0.827
8.5	0.930	0.810
9	0.912	0.793
9.5	0.879	0.769
10	0.861	0.762
10.5	0.868	0.785
11	0.871	0.795
11.5	0.860	0.789
12	0.851	0.787
12.5	0.844	0.786
13	0.827	0.778
13.5	0.815	0.775
14	0.802	0.773
14.5	0.809	0.780
15	0.779	0.759
15.5	0.743	0.734
16	0.715	0.714
16.5	0.698	0.712
17	0.683	0.704
17.5	0.670	0.711
18	0.657	0.697
18.5	0.637	0.681
19	0.605	0.650
19.5	0.582	0.633
20	0.547	0.592
20.5	0.501	0.544
21	0.438	0.484
21.5	0.370	0.413
22	0.304	0.341
22.5	0.244	0.291
23	0.193	0.232
23.5	0.142	0.156
24	0.102	0.096
24.5	0.051	0.048
25	0.000	0.000


傾斜管量測曲線圖

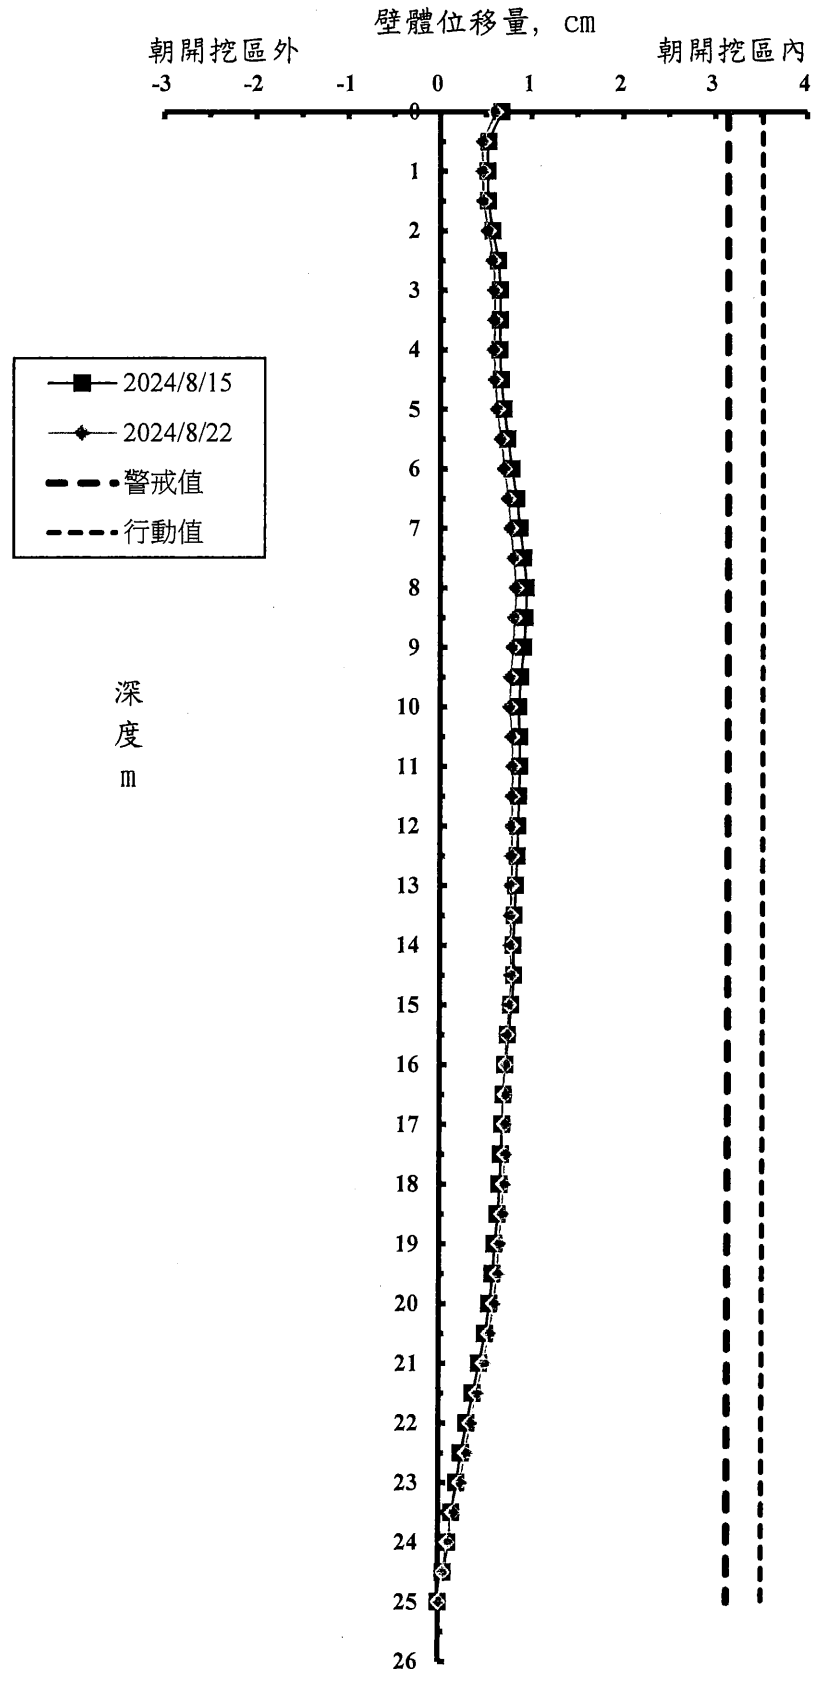

工 程 名 稱 ：兆豐國際商業銀行股份有限公司-高雄市楠梓區和平段二小段647,648(部分)等2筆地號
前次量測日期： **2024/8/15**
本次量測日期： **2024/8/22**
傾斜管編號： **SIS-2** **(非捷運側)**
警 戒 值 (cm)： **3.06cm**
行 動 值 (cm)： **3.45cm**

深度 (m)	前次位移量 (cm)	本次位移量 (cm)
0	0.660	0.952
0.5	0.791	1.061
1	0.835	1.089
1.5	0.894	1.136
2	0.961	1.189
2.5	1.024	1.239
3	1.079	1.282
3.5	1.125	1.320
4	1.180	1.361
4.5	1.234	1.407
5	1.274	1.439
5.5	1.325	1.486
6	1.387	1.535
6.5	1.446	1.585
7	1.465	1.590
7.5	1.481	1.596
8	1.493	1.603
8.5	1.492	1.594
9	1.484	1.577
9.5	1.460	1.539
10	1.419	1.495
10.5	1.371	1.440
11	1.351	1.418
11.5	1.317	1.366
12	1.300	1.348
12.5	1.283	1.328
13	1.249	1.283
13.5	1.190	1.229
14	1.142	1.164
14.5	1.075	1.103
15	1.037	1.073
15.5	1.011	1.054
16	0.994	1.034
16.5	0.970	0.998
17	0.942	0.957
17.5	0.891	0.901
18	0.857	0.870
18.5	0.805	0.829
19	0.738	0.762
19.5	0.671	0.706
20	0.595	0.628
20.5	0.540	0.573
21	0.483	0.521
21.5	0.434	0.467
22	0.365	0.397
22.5	0.303	0.335
23	0.261	0.290
23.5	0.193	0.213
24	0.126	0.142
24.5	0.060	0.071
25	0.000	0.000

傾斜管量測曲線圖

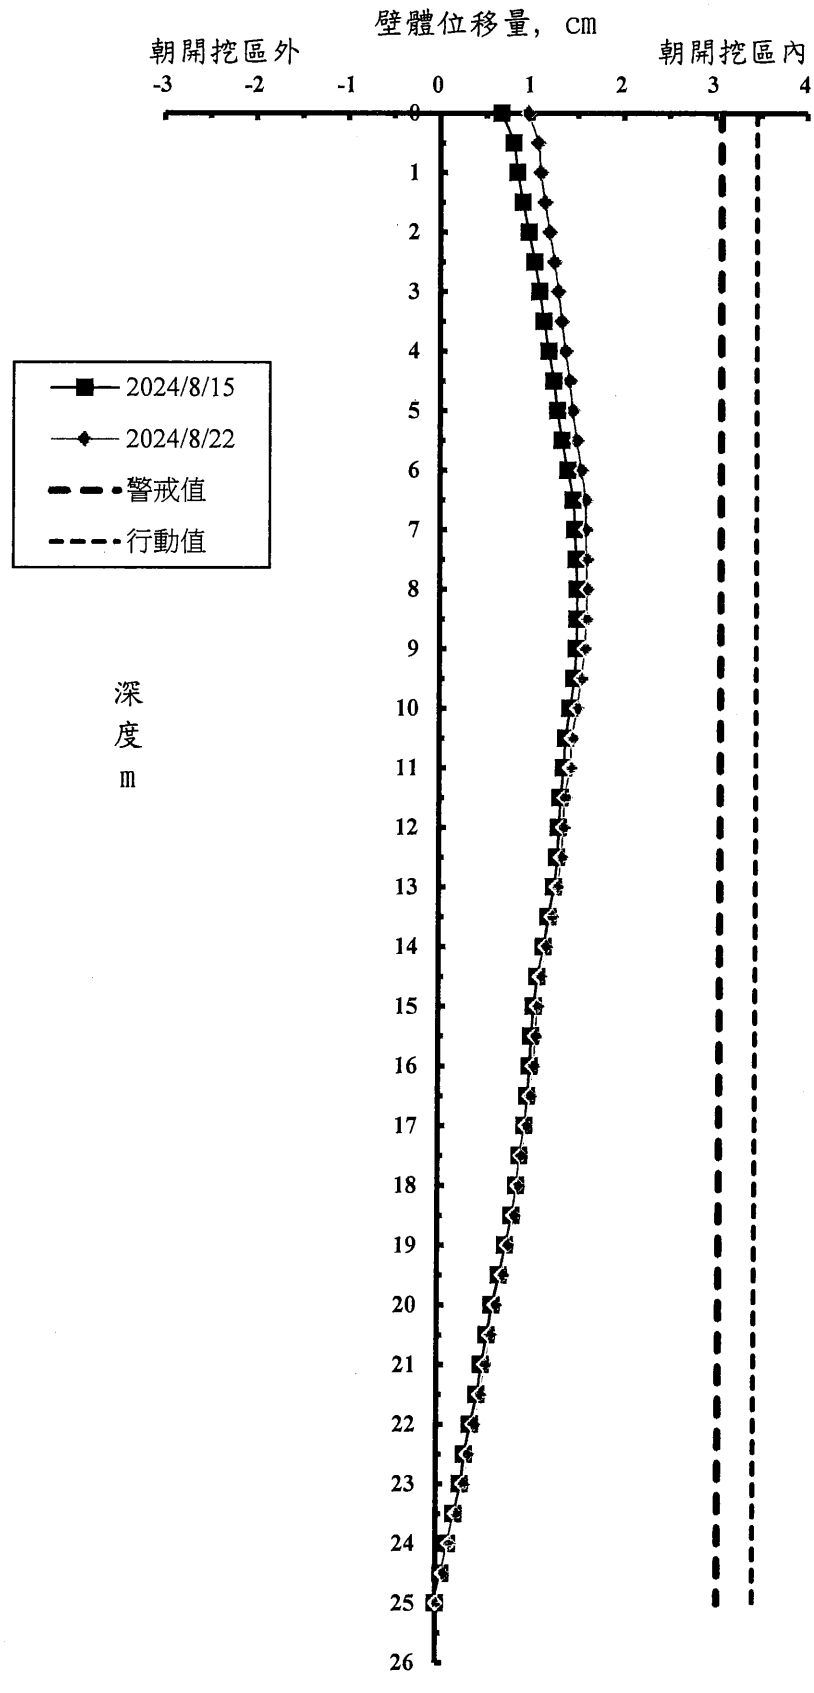


允穩工程有限公司

工 程 名 稱 ：兆豐國際商業銀行股份有限公司-高雄市楠梓區和平段二小段647,648(部分)等2筆地號
前次量測日期： **2024/8/15**
本次量測日期： **2024/8/22**
傾斜管編號： **SIS-3** **(非捷運側)**
警 戒 值 (cm)： **3.06cm**
行 動 值 (cm)： **3.45cm**

深度 (m)	前次位移量 (cm)	本次位移量 (cm)
0	0.958	1.089
0.5	0.975	1.132
1	1.017	1.156
1.5	1.021	1.172
2	1.048	1.201
2.5	1.073	1.229
3	1.094	1.251
3.5	1.122	1.278
4	1.155	1.306
4.5	1.171	1.329
5	1.206	1.357
5.5	1.220	1.384
6	1.246	1.411
6.5	1.289	1.451
7	1.334	1.470
7.5	1.380	1.492
8	1.412	1.509
8.5	1.417	1.504
9	1.423	1.494
9.5	1.435	1.475
10	1.448	1.472
10.5	1.443	1.463
11	1.456	1.459
11.5	1.455	1.447
12	1.465	1.439
12.5	1.457	1.421
13	1.427	1.388
13.5	1.377	1.340
14	1.306	1.289
14.5	1.218	1.227
15	1.127	1.147
15.5	1.046	1.078
16	0.965	1.021
16.5	0.885	0.953
17	0.797	0.876
17.5	0.735	0.814
18	0.691	0.767
18.5	0.632	0.716
19	0.565	0.651
19.5	0.510	0.607
20	0.469	0.559
20.5	0.438	0.518
21	0.398	0.477
21.5	0.364	0.430
22	0.325	0.377
22.5	0.281	0.325
23	0.216	0.260
23.5	0.162	0.195
24	0.108	0.130
24.5	0.054	0.065
25	0.000	0.000

傾斜管量測曲線圖

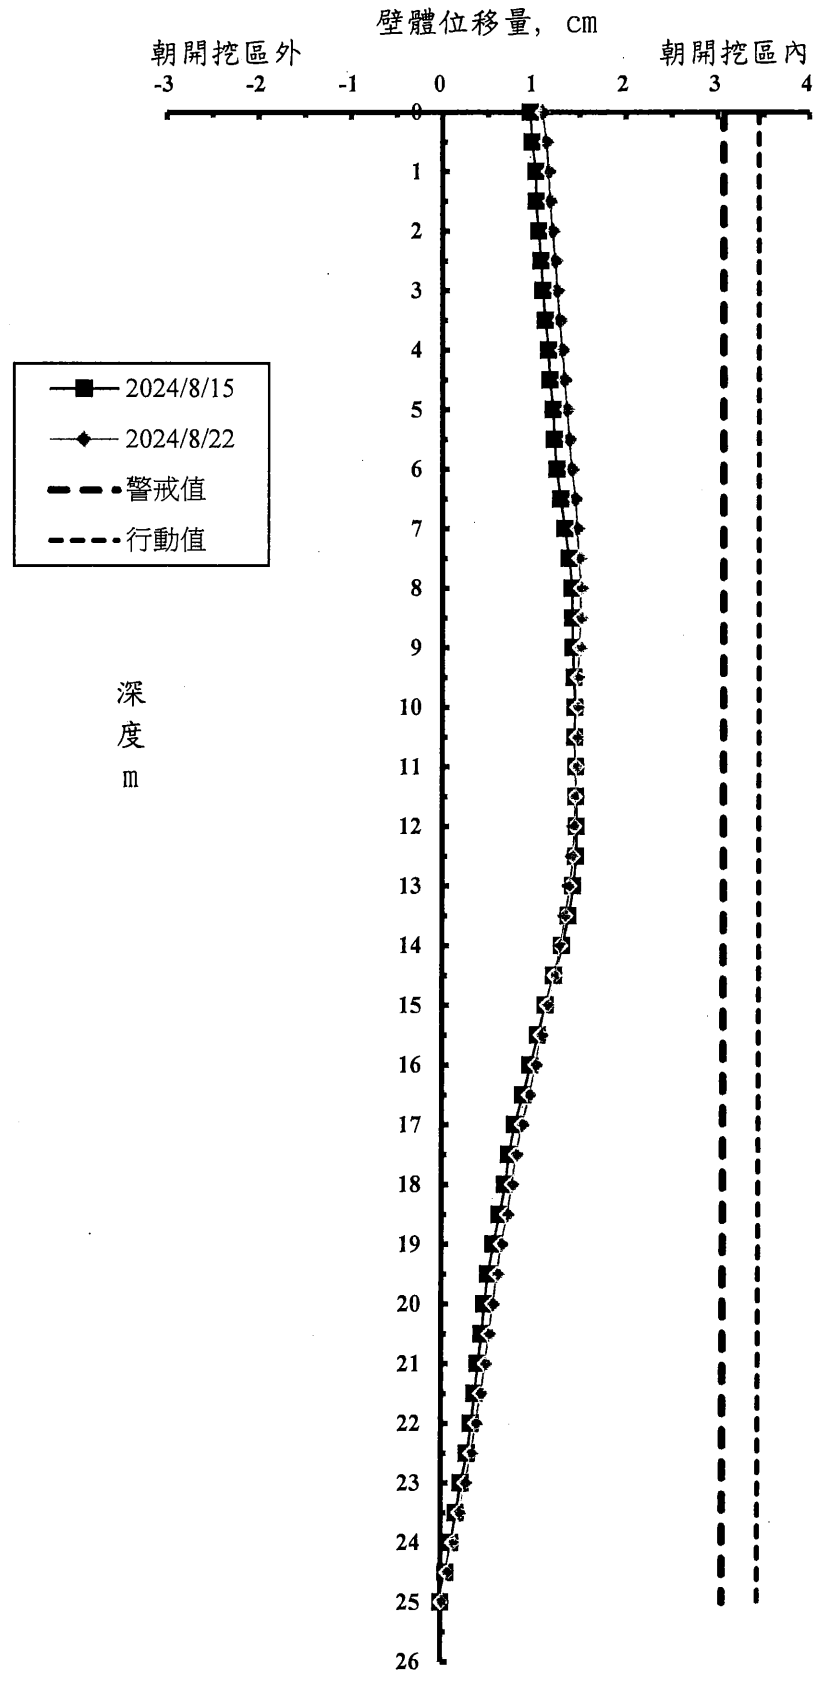


允穩工程有限公司

工 程 名 稱 ：兆豐國際商業銀行股份有限公司-高雄市楠梓區和平段二小段647,648(部分)等2筆地號
前次量測日期： **2024/8/11**
本次量測日期： **2024/8/22**
傾斜管編號： **SIS-4** **(非捷運側)**
警 戒 值 (cm)： **3.06cm**
行 動 值 (cm)： **3.45cm**

深度 (m)	前次位移量 (cm)	本次位移量 (cm)
0	0.407	0.790
0.5	0.492	0.851
1	0.579	0.924
1.5	0.636	0.970
2	0.679	0.996
2.5	0.704	1.006
3	0.750	1.045
3.5	0.808	1.093
4	0.847	1.120
4.5	0.880	1.139
5	0.926	1.170
5.5	0.975	1.203
6	1.011	1.232
6.5	1.045	1.251
7	1.080	1.274
7.5	1.119	1.301
8	1.144	1.310
8.5	1.154	1.311
9	1.173	1.319
9.5	1.179	1.321
10	1.190	1.324
10.5	1.185	1.309
11	1.170	1.291
11.5	1.166	1.285
12	1.138	1.258
12.5	1.110	1.233
13	1.078	1.186
13.5	1.030	1.131
14	1.008	1.094
14.5	0.963	1.044
15	0.934	1.005
15.5	0.887	0.954
16	0.858	0.921
16.5	0.831	0.890
17	0.793	0.846
17.5	0.754	0.803
18	0.721	0.766
18.5	0.701	0.741
19	0.680	0.717
19.5	0.663	0.698
20	0.629	0.665
20.5	0.588	0.621
21	0.511	0.545
21.5	0.442	0.473
22	0.355	0.384
22.5	0.284	0.307
23	0.214	0.230
23.5	0.129	0.144
24	0.086	0.096
24.5	0.043	0.048
25	0.000	0.000

傾斜管量測曲線圖

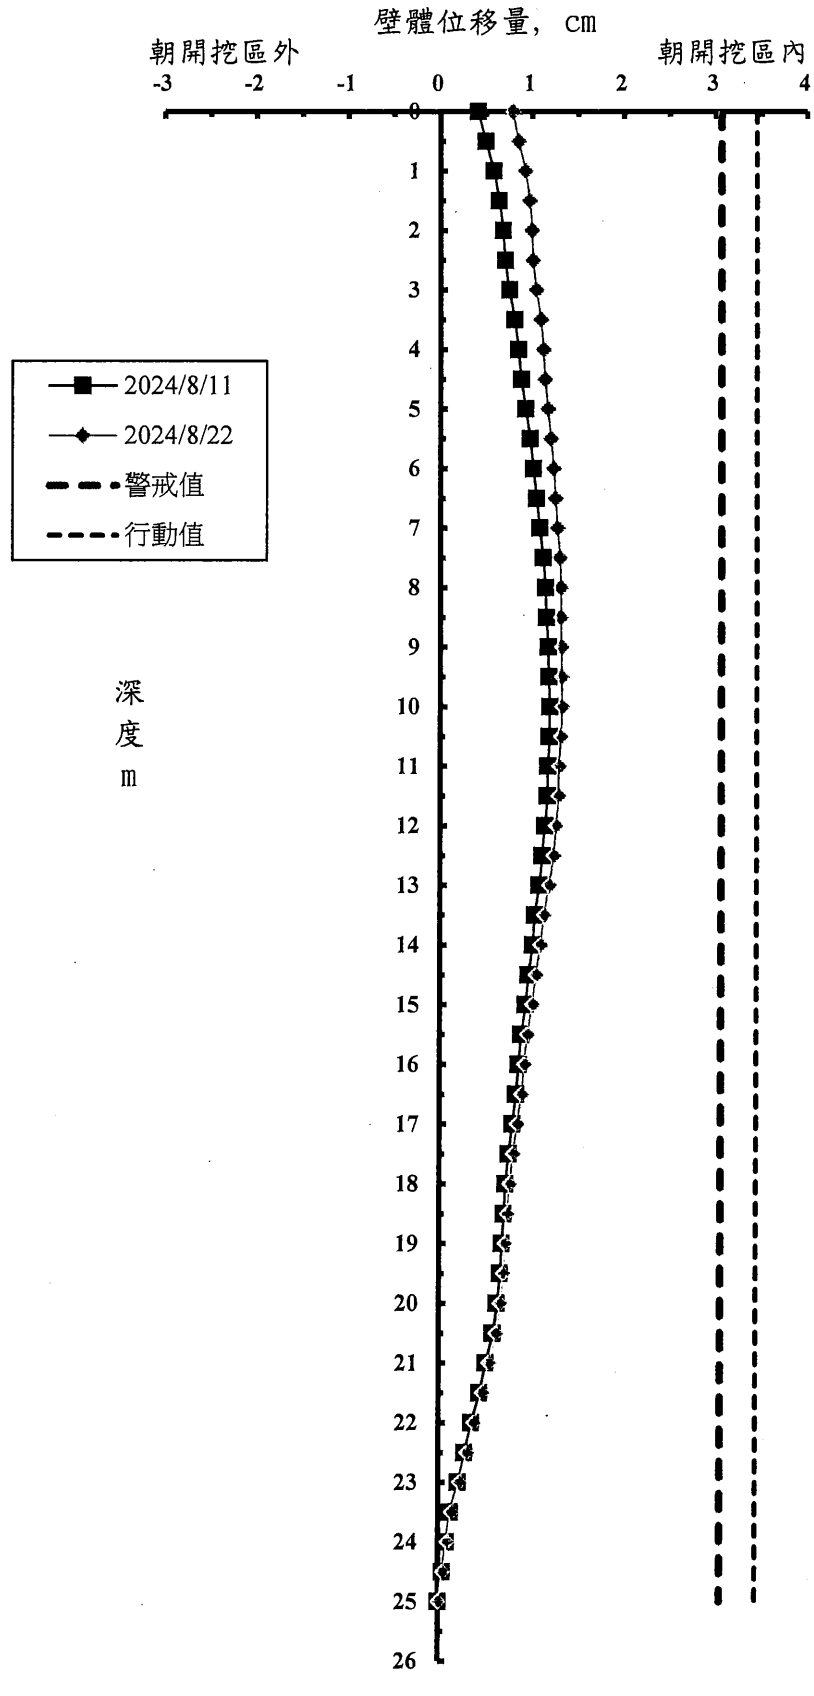

允穩工程有限公司

支撐系統量測值 (一)

日期	第一層				第二層				第三層			
	VG-101 (t/支)	VG-102 (t/支)	VG-103 (t/支)	VG-104 (t/支)	VG-201 (t/支)	VG-202 (t/支)	VG-203 (t/支)	VG-204 (t/支)	VG-301 (t/支)	VG-302 (t/支)	VG-303 (t/支)	VG-304 (t/支)
2023/12/24	-	71.7	64.7	-	-	-	-	-	-	-	-	-
2023/12/25	56.6	68.5	61.2	56.8	-	-	-	-	-	-	-	-
2023/12/26	56.3	63.2	57.1	54.9	-	-	-	-	-	-	-	-
2023/12/27	56.3	60.1	51.4	53.8	-	-	-	-	-	-	-	-
2023/12/28	56.6	58.5	45.5	53.5	-	-	-	-	-	-	-	-
2023/12/29	58.7	60.4	48.8	57.6	-	-	-	-	-	-	-	-
2023/12/30	62.3	62.6	51.3	60.5	-	-	-	-	-	-	-	-
2023/12/31	65.8	64.1	54.5	64.1	-	-	-	-	-	-	-	-
2024/1/1	68.4	65.4	57.9	67.5	-	-	-	-	-	-	-	-
2024/1/2	67.5	68.9	59.8	66.4	-	-	-	-	-	-	-	-
2024/1/3	66.3	71.2	61.5	65.9	-	-	-	-	-	-	-	-
2024/1/4	66.0	73.8	63.6	65.6	-	-	-	-	-	-	-	-
2024/1/5	65.7	71.5	60.1	65.3	53.5	91.7	93.7	59.4	-	-	-	-
2024/1/6	65.3	70.2	58.7	64.8	54.7	92.3	93.1	58.1	-	-	-	-
2024/1/7	64.7	68.7	55.3	64.5	56.9	93.7	92.0	58.4	-	-	-	-
2024/1/8	64.7	63.5	52.0	64.1	60.0	94.5	91.6	57.6	-	-	-	-
2024/1/9	64.5	59.1	49.5	63.4	60.7	95.2	92.5	58.1	-	-	-	-
2024/1/10	64.2	56.4	48.4	62.4	61.1	96.3	93.4	58.4	-	-	-	-
2024/1/11	66.7	58.3	49.6	62.7	67.5	103.2	97.8	65.5	-	-	-	-
2024/1/12	69.0	59.4	51.4	63.2	75.8	108.9	101.3	76.8	-	-	-	-
2024/1/13	68.1	58.3	50.1	65.6	78.9	111.4	103.5	81.7	-	-	-	-
2024/1/14	68.5	58.8	48.6	67.1	81.0	112.9	105.1	87.3	-	-	-	-
2024/1/15	68.8	57.7	47.8	69.4	82.2	114.7	107.4	91.3	-	-	-	-
2024/1/16	67.3	52.1	43.3	70.2	82.0	115.6	106.7	91.0	-	-	-	-
2024/1/17	66.8	47.5	41.5	70.7	82.4	116.9	106.1	91.3	-	-	-	-
2024/1/18	66.4	45.7	40.1	71.0	82.6	108.3	105.9	91.7	-	-	-	-
2024/1/19	61.2	43.2	37.3	68.7	77.8	104.2	101.2	82.3	99.8	118.3	130.1	98.7
2024/1/20	58.9	40.1	33.8	60.3	72.4	98.6	94.7	75.9	97.4	115.4	127.4	-
2024/1/21	57.1	36.7	29.1	57.1	68.5	90.3	89.5	73.1	95.8	111.2	125.0	-
2024/1/22	55.8	35.4	27.3	54.7	63.2	87.1	85.1	69.8	94.7	109.5	123.2	-
2024/1/23	54.9	33.8	25.0	53.5	60.9	84.5	83.0	68.7	94.3	108.7	122.1	-
2024/1/24	58.5	40.5	32.4	58.1	70.1	94.6	93.8	80.1	105.8	120.9	140.2	105.9
2024/1/25	63.1	47.3	39.5	61.2	80.9	101.5	101.2	91.0	122.1	147.8	157.3	111.6
2024/1/26	67.5	52.6	42.3	63.3	87.3	112.7	110.0	98.3	128.9	160.2	160.9	114.7
2024/1/27	64.6	48.1	40.1	63.1	84.5	108.3	107.1	97.6	129.4	155.1	159.0	113.5
2024/1/28	62.1	42.7	34.5	62.2	81.0	102.1	105.4	97.2	129.0	150.3	157.3	113.9
2024/1/29	61.8	39.5	29.6	62.8	82.3	100.5	100.9	96.5	129.6	145.7	158.1	115.1
2024/1/30	61.3	36.2	25.8	62.6	80.4	99.4	99.8	95.4	130.1	143.2	158.5	116.2
2024/1/31	61.7	35.1	25.2	63.3	81.7	99.7	100.5	97.3	134.5	146.1	163.2	119.4
2024/2/1	61.4	34.3	24.5	64.5	83.5	100.6	101.2	100.7	138.2	149.6	165.1	123.1
2024/2/2	59.7	32.4	24.1	65.6	85.1	101.2	101.8	103.4	140.4	151.2	168.0	125.9
2024/2/3	60.1	31.2	23.8	66.9	87.8	101.5	102.9	106.1	141.3	153.3	170.2	128.5
2024/2/4	61.5	36.7	27.6	65.1	87.3	103.4	103.5	105.7	140.7	153.9	167.6	127.2
2024/2/5	62.1	40.3	31.3	63.5	88.1	107.9	104.2	104.5	141.2	154.5	163.4	127.7
2024/2/6	62.4	44.7	34.0	62.7	88.4	109.1	104.8	103.1	141.5	155.3	164.1	128.1
2024/2/7	62.1	45.0	33.5	62.3	89.5	110.4	105.9	104.3	142.1	156.2	166.3	130.2
2024/2/15	61.7	45.3	32.6	62.7	90.0	111.1	107.2	105.0	143.4	157.7	168.9	131.4
2024/2/16	62.4	47.1	34.9	63.3	91.7	112.3	108.1	105.8	147.3	159.6	169.3	132.7
2024/2/17	63.0	48.9	36.5	63.0	92.8	114.5	109.0	107.5	149.5	162.3	170.5	133.9
2024/2/18	63.4	51.0	39.1	64.1	95.1	116.2	108.6	108.1	151.2	164.1	171.4	135.6
2024/2/19	64.5	52.3	43.0	65.0	96.7	117.8	109.4	109.2	153.8	165.5	172.0	137.5
2024/2/20	65.7	53.5	46.6	65.6	98.3	119.9	110.9	109.8	156.4	166.9	174.3	139.3
2024/2/21	61.4	43.8	36.5	65.8	92.1	122.7	108.3	108.7	151.2	160.3	172.2	136.4
2024/2/22	57.6	35.2	29.1	66.1	85.4	131.0	105.4	107.8	147.9	154.1	169.7	133.2
2024/2/23	55.5	29.0	22.7	66.4	81.9	133.3	102.6	107.2	145.6	148.4	168.4	131.0
2024/2/24	56.1	32.1	27.5	65.2	81.5	127.2	102.3	103.4	143.0	149.3	165.7	127.6
2024/2/25	57.3	37.6	29.6	64.3	81.7	119.5	100.9	101.2	139.7	150.6	163.1	124.0
2024/2/26	58.7	41.2	32.3	63.4	81.2	113.3	101.1	99.6	135.3	151.2	161.5	122.3
2024/2/27	59.8	43.7	33.6	62.9	81.9	105.5	101.5	98.0	132.2	152.0	160.7	120.1
2024/2/28	57.1	40.8	29.8	59.7	79.7	102.1	99.8	93.4	127.1	144.9	156.4	117.5

支撐系統量測值（二）

日期	第一層				第二層				第三層			
	VG-101 (t/支)	VG-102 (t/支)	VG-103 (t/支)	VG-104 (t/支)	VG-201 (t/支)	VG-202 (t/支)	VG-203 (t/支)	VG-204 (t/支)	VG-301 (t/支)	VG-302 (t/支)	VG-303 (t/支)	VG-304 (t/支)
2024/2/29	55.4	36.1	26.1	56.4	74.8	98.3	97.2	91.2	122.8	139.5	153.2	114.2
2024/3/1	54.7	34.4	23.5	55.2	73.5	95.8	96.3	89.1	120.5	136.4	151.0	111.7
2024/3/2	56.3	35.7	31.4	57.6	79.1	100.3	102.3	95.3	130.1	145.3	-	123.4
2024/3/3	58.7	39.1	37.5	61.2	85.4	109.5	108.5	102.1	141.2	153.1	-	129.3
2024/3/4	61.2	41.8	41.3	64.7	91.2	112.7	113.1	108.5	148.7	161.2	-	133.1
2024/3/5	62.4	44.0	46.0	67.3	94.5	122.1	115.4	111.7	152.5	164.8	-	138.0
2024/3/6	61.5	44.3	43.5	66.5	93.0	118.7	112.7	109.8	149.8	160.5	157.5	133.4
2024/3/7	61.2	43.2	43.1	64.1	89.6	115.6	112.1	109.2	149.5	162.1	158.3	131.5
2024/3/8	60.5	42.7	41.2	63.5	86.1	112.3	105.9	108.2	145.1	161.0	159.0	129.2
2024/3/9	60.9	43.5	42.3	63.0	84.2	112.0	107.6	107.3	146.5	161.7	159.6	127.0
2024/3/10	60.5	44.7	40.7	61.5	84.8	107.1	105.4	104.9	143.2	159.0	160.7	127.6
2024/3/11	59.1	45.2	39.6	61.9	85.3	108.6	103.5	105.8	139.3	156.3	161.4	126.1
2024/3/12	58.3	45.8	37.5	60.7	84.1	105.5	102.8	104.3	138.2	155.8	162.3	126.5
2024/3/13	57.9	46.2	36.8	60.1	83.5	103.9	102.9	103.5	137.0	155.5	163.5	127.3
2024/3/20	58.8	46.2	39.3	63.5	86.0	102.4	101.3	101.6	145.1	157.4	162.2	132.2
2024/3/27	60.8	47.0	39.0	52.4	93.0	110.2	113.2	112.8	150.8	174.5	173.6	144.5
2024/4/4	58.7	34.4	32.8	71.5	97.0	112.2	118.3	120.1	174.5	158.5	167.1	151.8
2024/4/11	59.5	32.6	36.0	70.9	91.7	108.1	117.0	116.6	160.0	157.2	162.0	146.7
2024/4/15	60.0	34.4	35.0	69.5	93.7	107.0	114.7	115.5	162.4	156.6	162.2	146.7
2024/4/24	67.6	53.0	53.0	69.5	108.0	125.6	133.4	122.4	-	-	-	-
2024/5/1	70.7	49.1	56.2	74.4	115.5	123.4	137.3	130.1	-	-	-	-
2024/5/10	64.7	53.8	58.8	74.7	112.1	128.1	138.0	134.8	-	-	-	-
2024/5/16	66.7	41.7	51.5	75.1	113.6	120.3	142.6	138.0	-	-	-	-
2024/5/24	65.7	57.1	57.4	70.9	114.2	138.9	143.4	131.8	-	-	-	-
2024/5/31	76.4	55.5	72.3	83.8	-	-	-	-	-	-	-	-
2024/6/7	74.8	53.8	70.3	81.1	-	-	-	-	-	-	-	-
2024/6/14	88.5	81.8	87.8	89.5	-	-	-	-	-	-	-	-
2024/6/21	91.2	85.0	90.9	92.0	-	-	-	-	-	-	-	-
2024/6/28	92.2	89.0	82.8	92.0	-	-	-	-	-	-	-	-
2024/7/4	92.0	87.5	89.7	92.3	-	-	-	-	-	-	-	-
2024/7/11	89.1	83.0	88.3	91.1	-	-	-	-	-	-	-	-
2024/7/20	-	-	-	-	-	-	-	-	-	-	-	-
2024/7/28	-	-	-	-	-	-	-	-	-	-	-	-
2024/8/2	-	-	-	-	-	-	-	-	-	-	-	-
2024/8/11	-	-	-	-	-	-	-	-	-	-	-	-
2024/8/15	-	-	-	-	-	-	-	-	-	-	-	-
2024/8/22	-	-	-	-	-	-	-	-	-	-	-	-

中間柱隆起點量測值

日期	H-1 (cm)	H-2 (cm)
2024/1/10	0.2	0.1
2024/1/12	0.4	0.2
2024/1/15	0.5	0.4
2024/1/18	0.9	0.8
2024/1/23	1.2	1.3
2024/1/26	1.3	1.3
2024/1/30	1.3	1.3
2024/2/3	1.3	1.3
2024/2/6	1.3	1.3
2024/2/15	1.3	1.3
2024/2/20	1.3	1.3
2024/2/23	1.3	1.3
2024/2/27	1.3	1.3
2024/3/1	1.3	1.3
2024/3/5	1.3	1.3
2024/3/13	1.3	1.3
2024/3/20	1.3	1.3
2024/3/27	1.3	1.3
2024/4/4	1.3	1.3
2024/4/11	1.3	1.3
2024/4/15	1.3	1.3
2024/4/24	1.3	1.3
2024/5/1	1.3	1.3
2024/5/10	1.3	1.3
2024/5/16	1.3	1.3
2024/5/24	1.3	1.3
2024/5/31	1.3	1.3
2024/6/7	1.3	1.3
2024/6/14	1.3	1.3
2024/6/21	1.3	1.3
2024/6/28	1.3	1.3
2024/7/4	1.3	1.3
2024/7/11	1.3	1.3
2024/7/20	1.3	1.3
2024/7/28	-	-
2024/8/2	-	-
2024/8/11	-	-
2024/8/15	-	-
2024/8/22	-	-

備註:本工程中間柱隆起點(H-1、H-2)於2024/1/4建立初值。

允穩工程有限公司

橋 墩 沉 陷 點 量 測 值 (一)

日期	SB-1 (cm)	SB-2 (cm)	SB-3 (cm)	SB-4 (cm)	SB-5 (cm)	SB-6 (cm)	SB-7 (cm)	SB-8 (cm)	SB-9 (cm)	SB-10 (cm)	SB-11 (cm)	SB-12 (cm)	SB-13 (cm)	SB-14 (cm)	SB-15 (cm)	SB-16 (cm)	SB-17 (cm)
2023/9/26	0.0	0.0	0.0	0.0	0.0	0.0	0.0	0.0	0.0	0.0	-0.2	0.0	0.0	0.0	-0.1	-0.1	0.0
2023/10/3	0.0	0.0	0.0	0.0	0.0	-0.1	0.0	-0.1	-0.1	0.0	-0.2	0.0	0.0	0.0	-0.1	-0.1	0.0
2023/10/10	-0.1	0.0	0.0	-0.1	0.0	-0.1	-0.1	-0.2	-0.1	0.0	-0.3	-0.1	-0.1	0.0	-0.1	-0.1	0.0
2023/10/14	-0.1	0.0	0.0	-0.1	0.0	-0.1	-0.1	-0.2	-0.1	-0.1	-0.3	-0.1	-0.1	-0.1	-0.1	-0.1	0.0
2023/10/17	-0.1	-0.1	-0.1	-0.1	0.0	-0.1	-0.1	-0.2	-0.1	-0.1	-0.3	-0.1	-0.1	-0.1	-0.1	-0.1	0.0
2023/10/20	-0.1	-0.1	-0.1	-0.1	0.0	-0.1	-0.1	-0.2	-0.1	-0.1	-0.3	-0.1	-0.1	-0.1	-0.1	-0.1	0.0
2023/10/24	-0.1	-0.1	-0.1	-0.1	0.0	-0.1	-0.1	-0.2	-0.1	-0.1	-0.4	-0.1	-0.1	-0.1	-0.1	-0.1	-0.1
2023/10/27	-0.1	-0.1	-0.2	-0.1	-0.1	-0.1	-0.1	-0.2	-0.1	-0.1	-0.4	-0.1	-0.1	-0.1	-0.1	-0.1	-0.1
2023/10/31	-0.1	-0.1	-0.2	-0.1	-0.1	-0.1	-0.1	-0.2	-0.2	-0.1	-0.4	-0.1	-0.1	-0.1	-0.1	-0.1	-0.1
2023/12/6	-0.2	-0.2	-0.3	-0.2	-0.2	-0.2	-0.1	-0.2	-0.2	-0.2	-0.5	-0.2	-0.2	-0.2	-0.1	-0.1	-0.1
2023/12/10	-0.2	-0.2	-0.3	-0.3	-0.2	-0.2	-0.1	-0.2	-0.2	-0.2	-0.5	-0.2	-0.2	-0.2	-0.1	-0.1	-0.2
2023/12/12	-0.2	-0.3	-0.3	-0.3	-0.3	-0.3	-0.1	-0.2	-0.2	-0.2	-0.5	-0.2	-0.2	-0.2	-0.1	-0.1	-0.2
2023/12/15	-0.3	-0.4	-0.5	-0.5	-0.4	-0.4	-0.2	-0.4	-0.3	-0.3	-0.5	-0.3	-0.3	-0.2	-0.3	-0.2	-0.2
2023/12/19	-0.3	-0.4	-0.5	-0.5	-0.4	-0.4	-0.2	-0.4	-0.3	-0.3	-0.5	-0.3	-0.3	-0.3	-0.3	-0.3	-0.3
2023/12/22	-0.4	-0.4	-0.5	-0.5	-0.5	-0.4	-0.3	-0.6	-0.5	-0.4	-0.7	-0.4	-0.4	-0.5	-0.4	-0.4	-0.4
2023/12/25	-0.4	-0.4	-0.5	-0.5	-0.5	-0.4	-0.3	-0.6	-0.5	-0.5	-0.7	-0.4	-0.4	-0.5	-0.4	-0.5	-0.4
2023/12/28	-0.4	-0.5	-0.6	-0.5	-0.6	-0.5	-0.4	-0.6	-0.5	-0.5	-0.7	-0.4	-0.5	-0.5	-0.4	-0.5	-0.4
2024/1/1	-0.5	-0.6	-0.6	-0.5	-0.6	-0.5	-0.4	-0.6	-0.6	-0.5	-0.7	-0.5	-0.5	-0.6	-0.5	-0.6	-0.5
2024/1/4	-0.5	-0.6	-0.6	-0.6	-0.7	-0.6	-0.4	-0.6	-0.6	-0.5	-0.7	-0.5	-0.5	-0.6	-0.5	-0.6	-0.5
2024/1/10	-0.6	-0.6	-0.6	-0.6	-0.7	-0.6	-0.5	-0.6	-0.6	-0.6	-0.8	-0.6	-0.5	-0.6	-0.6	-0.6	-0.5
2024/1/12	-0.6	-0.6	-0.6	-0.6	-0.7	-0.6	-0.5	-0.6	-0.6	-0.6	-0.8	-0.6	-0.5	-0.6	-0.6	-0.6	-0.5
2024/1/15	-0.6	-0.6	-0.6	-0.6	-0.7	-0.6	-0.5	-0.6	-0.6	-0.6	-0.8	-0.6	-0.5	-0.6	-0.6	-0.6	-0.5
2024/1/18	-0.6	-0.6	-0.7	-0.7	-0.7	-0.6	-0.5	-0.6	-0.6	-0.6	-0.8	-0.6	-0.5	-0.6	-0.6	-0.6	-0.5
2024/1/23	-0.6	-0.6	-0.7	-0.7	-0.7	-0.6	-0.5	-0.6	-0.6	-0.6	-0.8	-0.6	-0.5	-0.6	-0.6	-0.6	-0.6
2024/1/26	-0.6	-0.6	-0.7	-0.8	-0.7	-0.6	-0.5	-0.6	-0.7	-0.6	-0.8	-0.6	-0.6	-0.6	-0.6	-0.6	-0.6

備註:1.本工程橋墩沉陷點(SB-1～SB-17)於2023/7/6建立初值。

2.本工程橋墩沉陷點警戒值:1.77cm, 行動值:2.21cm, 危險值:2.50cm。

允穩工程有限公司

橋 墩 沉 陷 點 量 測 值 (二)

日期	SB-1 (cm)	SB-2 (cm)	SB-3 (cm)	SB-4 (cm)	SB-5 (cm)	SB-6 (cm)	SB-7 (cm)	SB-8 (cm)	SB-9 (cm)	SB-10 (cm)	SB-11 (cm)	SB-12 (cm)	SB-13 (cm)	SB-14 (cm)	SB-15 (cm)	SB-16 (cm)	SB-17 (cm)
2024/1/30	-0.7	-0.6	-0.7	-0.8	-0.7	-0.7	-0.5	-0.6	-0.7	-0.7	-0.9	-0.6	-0.6	-0.6	-0.6	-0.6	-0.6
2024/2/3	-0.7	-0.6	-0.7	-0.8	-0.7	-0.7	-0.6	-0.6	-0.7	-0.7	-0.9	-0.6	-0.6	-0.7	-0.7	-0.6	-0.7
2024/2/6	-0.7	-0.6	-0.7	-0.8	-0.7	-0.7	-0.6	-0.6	-0.7	-0.7	-0.9	-0.6	-0.6	-0.7	-0.7	-0.6	-0.7
2024/2/15	-0.8	-0.7	-0.8	-0.8	-0.7	-0.8	-0.7	-0.7	-0.7	-0.8	-1.0	-0.7	-0.6	-0.7	-0.7	-0.6	-0.7
2024/2/20	-0.8	-0.7	-0.8	-0.9	-0.8	-0.8	-0.7	-0.7	-0.7	-0.8	-1.0	-0.7	-0.7	-0.7	-0.7	-0.6	-0.7
2024/2/23	-0.8	-0.7	-0.9	-0.9	-0.8	-0.8	-0.7	-0.7	-0.7	-0.8	-1.0	-0.7	-0.7	-0.7	-0.7	-0.6	-0.7
2024/2/27	-0.8	-0.7	-0.9	-0.9	-0.8	-0.8	-0.7	-0.7	-0.7	-0.8	-1.0	-0.7	-0.7	-0.7	-0.7	-0.6	-0.7
2024/3/1	-0.8	-0.7	-0.9	-0.9	-0.8	-0.8	-0.7	-0.7	-0.7	-0.8	-1.0	-0.8	-0.7	-0.7	-0.7	-0.6	-0.7
2024/3/5	-0.8	-0.7	-0.9	-0.9	-0.8	-0.8	-0.7	-0.7	-0.7	-0.8	-1.0	-0.8	-0.7	-0.7	-0.7	-0.6	-0.7
2024/3/13	-0.9	-0.7	-0.9	-0.9	-0.8	-0.8	-0.7	-0.7	-0.7	-0.8	-1.0	-0.8	-0.7	-0.7	-0.7	-0.6	-0.7
2024/3/20	-0.9	-0.8	-1.0	-0.9	-0.8	-0.9	-0.7	-0.8	-0.7	-0.9	-1.1	-0.8	-0.8	-0.7	-0.7	-0.6	-0.7
2024/3/27	-0.9	-0.8	-1.0	-1.0	-0.8	-0.9	-0.7	-0.8	-0.8	-0.9	-1.1	-0.8	-0.8	-0.7	-0.7	-0.6	-0.7
2024/4/4	-0.9	-0.8	-1.0	-1.0	-0.8	-0.9	-0.7	-0.8	-0.8	-0.9	-1.1	-0.9	-0.8	-0.7	-0.8	-0.7	-0.7
2024/4/11	-0.9	-0.8	-1.0	-1.1	-0.9	-0.9	-0.7	-0.8	-0.8	-0.9	-1.1	-0.9	-0.8	-0.7	-0.8	-0.7	-0.7
2024/4/15	-0.9	-0.8	-1.0	-1.1	-0.9	-0.9	-0.8	-0.9	-0.8	-0.9	-1.2	-0.9	-0.8	-0.7	-0.8	-0.7	-0.7
2024/4/24	-0.9	-0.8	-1.0	-1.1	-0.9	-1.0	-0.8	-0.9	-0.8	-0.9	-1.2	-0.9	-0.8	-0.7	-0.8	-0.7	-0.7
2024/5/1	-0.9	-0.8	-1.0	-1.1	-0.9	-1.0	-0.8	-0.9	-0.8	-0.9	-1.2	-0.9	-0.8	-0.8	-0.8	-0.7	-0.7
2024/5/10	-0.9	-0.8	-1.0	-1.1	-0.9	-1.0	-0.8	-0.9	-0.8	-0.9	-1.2	-0.9	-0.8	-0.8	-0.8	-0.7	-0.7
2024/5/16	-0.9	-0.8	-1.0	-1.1	-0.9	-1.0	-0.8	-0.9	-0.9	-0.9	-1.2	-1.0	-0.8	-0.9	-0.9	-0.8	-0.8
2024/5/24	-1.0	-0.9	-1.0	-1.1	-0.9	-1.0	-0.8	-0.9	-1.0	-1.0	-1.3	-1.0	-0.9	-1.0	-1.0	-0.9	-0.9
2024/5/31	-1.0	-0.9	-1.0	-1.1	-0.9	-1.0	-0.8	-1.0	-1.0	-1.0	-1.3	-1.0	-0.9	-1.0	-1.0	-0.9	-0.9
2024/6/7	-1.0	-0.9	-1.0	-1.1	-0.9	-1.0	-0.8	-1.0	-1.0	-1.0	-1.3	-1.1	-1.0	-1.1	-1.0	-0.9	-0.9
2024/6/14	-1.0	-1.0	-1.1	-1.1	-0.9	-1.1	-0.8	-1.0	-1.0	-1.0	-1.3	-1.1	-1.0	-1.1	-1.1	-0.9	-0.9
2024/6/21	-1.0	-1.0	-1.1	-1.1	-0.9	-1.1	-0.8	-1.0	-1.0	-1.0	-1.3	-1.1	-1.0	-1.1	-1.2	-1.1	-1.1
2024/6/28	-1.0	-1.1	-1.1	-1.1	-0.9	-1.1	-0.8	-1.0	-1.0	-1.0	-1.3	-1.1	-1.0	-1.1	-1.2	-1.1	-1.2

備註:1.本工程橋墩沉陷點(SB-1～SB-17)於2023/7/6建立初值。

2.本工程橋墩沉陷點警戒值:1.77cm, 行動值:2.21cm, 危險值:2.50cm。

允穩工程有限公司

橋墩沉陷點量測值(三)

日期	SB-1 (cm)	SB-2 (cm)	SB-3 (cm)	SB-4 (cm)	SB-5 (cm)	SB-6 (cm)	SB-7 (cm)	SB-8 (cm)	SB-9 (cm)	SB-10 (cm)	SB-11 (cm)	SB-12 (cm)	SB-13 (cm)	SB-14 (cm)	SB-15 (cm)	SB-16 (cm)	SB-17 (cm)
2024/7/4	-1.1	-1.1	-1.1	-1.1	-0.9	-1.2	-0.8	-1.0	-1.0	-1.0	-1.3	-1.1	-1.0	-1.2	-1.2	-1.1	-1.2
2024/7/11	-1.1	-1.1	-1.1	-1.1	-1.0	-1.2	-0.9	-1.1	-1.1	-1.0	-1.3	-1.1	-1.0	-1.2	-1.2	-1.1	-1.2
2024/7/20	-1.1	-1.1	-1.1	-1.2	-1.0	-1.2	-0.9	-1.1	-1.2	-1.1	-1.3	-1.2	-1.1	-1.2	-1.2	-1.1	-1.2
2024/7/28	-1.1	-1.1	-1.2	-1.2	-1.1	-1.2	-1.0	-1.1	-1.2	-1.1	-1.4	-1.2	-1.1	-1.2	-1.2	-1.1	-1.2
2024/8/2	-1.1	-1.1	-1.2	-1.2	-1.2	-1.2	-1.0	-1.1	-1.2	-1.1	-1.4	-1.2	-1.1	-1.2	-1.2	-1.1	-1.2
2024/8/11	-1.1	-1.1	-1.2	-1.2	-1.2	-1.2	-1.0	-1.1	-1.2	-1.1	-1.4	-1.2	-1.1	-1.2	-1.2	-1.1	-1.2
2024/8/15	-1.1	-1.1	-1.2	-1.2	-1.2	-1.2	-1.0	-1.1	-1.2	-1.1	-1.4	-1.2	-1.1	-1.2	-1.2	-1.2	-1.2
2024/8/22	-1.1	-1.1	-1.2	-1.2	-1.2	-1.2	-1.0	-1.1	-1.2	-1.1	-1.4	-1.2	-1.1	-1.2	-1.2	-1.2	-1.2

備註:1.本工程橋墩沉陷點(SB-1～SB-17)於2023/7/6建立初值。

2.本工程橋墩沉陷點警戒值:1.77cm，行動值:2.21cm, 危險值:2.50cm。

允穩工程有限公司

相鄰兩橋墩之最大可能差異沉陷量與跨距比 (一)

測點 / 日期	SB-2	SB-3	SB-3	SB-5	SB-5	SB-13	SB-13	SB-15	SB-15	SB-16
	跨距:約17m		跨距:約17m		跨距:約15m		跨距:約17m		跨距:約17m	
	沉陷量/跨距		沉陷量/跨距		沉陷量/跨距		沉陷量/跨距		沉陷量/跨距	
2023/9/26	0		0		0		1/17000		0	
2023/10/3	0		0		0		1/17000		0	
2023/10/10	0		0		1/15000		0		0	
2023/10/14	0		0		1/15000		0		0	
2023/10/17	0		1/17000		1/15000		0		0	
2023/10/20	0		1/17000		1/15000		0		0	
2023/10/24	0		1/17000		1/15000		0		0	
2023/10/27	1/17000		1/17000		0		0		0	
2023/10/31	1/17000		1/17000		0		0		0	
2023/12/6	1/17000		1/17000		0		1/17000		0	
2023/12/10	1/17000		1/17000		0		1/17000		0	
2023/12/12	0		0		1/15000		1/17000		0	
2023/12/15	1/17000		0		1/15000		0		1/17000	
2023/12/19	1/17000		1/17000		1/15000		0		0	
2023/12/22	1/17000		0		1/15000		0		0	
2023/12/25	1/17000		0		1/15000		0		1/17000	
2023/12/28	1/17000		1/17000		1/15000		1/17000		0	
2024/1/1	0		0		1/15000		0		1/17000	
2024/1/4	0		1/17000		1/7500		0		1/17000	
2024/1/10	0		1/17000		1/7500		1/17000		0	
2024/1/12	0		1/17000		1/7500		1/17000		0	
2024/1/15	0		1/17000		1/7500		1/17000		0	
2024/1/18	1/17000		0		1/7500		1/17000		0	
2024/1/23	1/17000		0		1/7500		1/17000		0	
2024/1/26	1/17000		0		1/15000		0		0	

備註.本工程相鄰兩橋墩之最大可能差異沉陷量與跨距比警戒值:1/2800, 行動值:1/2240, 危險值:1/1000。

允穩工程有限公司

相鄰兩橋墩之最大可能差異沉陷量與跨距比 (二)

測點 / 日期	SB-2	SB-3	SB-3	SB-5	SB-5	SB-13	SB-13	SB-15	SB-15	SB-16
	跨距:約17m		跨距:約17m		跨距:約15m		跨距:約17m		跨距:約17m	
	沉陷量/跨距		沉陷量/跨距		沉陷量/跨距		沉陷量/跨距		沉陷量/跨距	
2024/1/30	1/17000		0		1/15000		0		0	
2024/2/3	1/17000		0		1/15000		1/17000		1/17000	
2024/2/6	1/17000		0		1/15000		1/17000		1/17000	
2024/2/15	1/17000		1/17000		1/15000		1/17000		1/17000	
2024/2/20	1/17000		0		1/15000		0		1/17000	
2024/2/23	1/8500		1/17000		1/15000		0		1/17000	
2024/2/27	1/8500		1/17000		1/15000		0		1/17000	
2024/3/1	1/8500		1/17000		1/15000		0		1/17000	
2024/3/5	1/8500		1/17000		1/15000		0		1/17000	
2024/3/13	1/8500		1/17000		1/15000		0		1/17000	
2024/3/20	1/8500		1/8500		0		1/17000		1/17000	
2024/3/27	1/8500		1/8500		0		1/17000		1/17000	
2024/4/4	1/8500		1/8500		0		0		1/17000	
2024/4/11	1/8500		1/17000		1/15000		0		1/17000	
2024/4/15	1/8500		1/17000		1/15000		0		1/17000	
2024/4/24	1/8500		1/17000		1/15000		0		1/17000	
2024/5/1	1/8500		1/17000		1/15000		0		1/17000	
2024/5/10	1/8500		1/17000		1/15000		0		1/17000	
2024/5/16	1/8500		1/17000		1/15000		1/17000		1/17000	
2024/5/24	1/17000		1/17000		0		1/17000		1/17000	
2024/5/31	1/17000		1/17000		0		1/17000		1/17000	
2024/6/7	1/17000		1/17000		1/15000		0		1/17000	
2024/6/14	1/17000		1/8500		1/15000		1/17000		1/8500	
2024/6/21	1/17000		1/8500		1/15000		1/8500		1/17000	
2024/6/28	0		1/8500		1/15000		1/8500		1/17000	

備註.本工程相鄰兩橋墩之最大可能差異沉陷量與跨距比警戒值:1/2800, 行動值:1/2240, 危險值:1/1000。

允穩工程有限公司

相鄰兩橋墩之最大可能差異沉陷量與跨距比 (三)

測點 / 日期	SB-2	SB-3	SB-3	SB-5	SB-5	SB-13	SB-13	SB-15	SB-15	SB-16
	跨距:約17m		跨距:約17m		跨距:約15m		跨距:約17m		跨距:約17m	
	沉陷量/跨距		沉陷量/跨距		沉陷量/跨距		沉陷量/跨距		沉陷量/跨距	
2024/7/4	0		1/8500		1/15000		1/8500		1/17000	
2024/7/11	0		1/17000		0		1/8500		1/17000	
2024/7/20	0		1/17000		1/15000		1/17000		1/17000	
2024/7/28	1/17000		1/17000		0		1/17000		1/17000	
2024/8/2	1/17000		0		1/15000		1/17000		1/17000	
2024/8/11	1/17000		0		1/15000		1/17000		1/17000	
2024/8/15	1/17000		0		1/15000		1/17000		0	
2024/8/22	1/17000		0		1/15000		1/17000		0	

備註.本工程相鄰兩橋墩之最大可能差異沉陷量與跨距比警戒值:1/2800, 行動值:1/2240, 危險值:1/1000。

允穩工程有限公司

沉陷點量測值 (一)

日期	SP-1 (cm)	SP-2 (cm)	SP-3 (cm)	SP-4 (cm)	SP-5 (cm)	SP-6 (cm)	SP-7 (cm)	SP-8 (cm)	SP-9 (cm)	SP-10 (cm)	SP-11 (cm)	SP-12 (cm)	SP-13 (cm)	SP-14 (cm)	SP-15 (cm)	SP-16 (cm)	SP-17 (cm)	SP-18 (cm)	SP-19 (cm)	SP-20 (cm)	SP-21 (cm)	SP-22 (cm)	SP-23 (cm)	SP-24 (cm)
2023/9/26	0.0	0.0	-0.1	-0.2	-0.1	-0.1	-0.1	0.0	-0.1	-0.1	0.0	-0.1	0.0	0.0	0.0	-0.1	0.0	0.0	0.0	-0.2	0.0	0.0	0.0	0.0
2023/10/3	0.0	-0.1	-0.1	-0.3	-0.1	-0.1	-0.1	0.0	-0.2	-0.1	-0.1	-0.1	0.0	0.0	-0.1	-0.1	-0.1	0.0	-	-0.2	-0.1	-	0.0	0.0
2023/10/10	-0.1	-0.1	-0.1	-0.3	-0.1	-0.1	-0.4	-0.2	-0.2	-0.3	-0.2	-0.1	0.0	0.0	-0.2	-0.2	-0.2	-0.2	0.0	-0.2	-0.2	0.0	0.0	0.0
2023/10/14	-0.1	-0.1	-0.1	-0.4	-0.3	-0.3	-0.6	-0.3	-0.4	-0.5	-0.3	-0.2	-0.1	0.0	-0.2	-0.2	-0.2	-0.2	0.0	-0.2	-0.2	-0.2	0.0	-0.1
2023/10/17	-0.1	-0.1	-0.1	-0.4	-0.3	-0.3	-0.7	-0.3	-0.4	-0.7	-0.3	-0.2	-0.1	-0.1	-0.2	-0.2	-0.2	-0.2	-	-0.2	-0.2	-0.2	-0.1	-0.1
2023/10/20	-0.1	-0.1	-0.1	-0.5	-0.3	-0.3	-0.8	-0.3	-0.4	-0.8	-0.3	-0.2	-0.2	-0.2	-0.2	-0.3	-0.2	-0.2	-	-	-0.2	-0.2	-0.1	-0.1
2023/10/24	-0.1	-0.1	-0.2	-0.6	-0.3	-0.3	-0.8	-0.3	-0.4	-0.8	-0.3	-0.2	-0.2	-0.2	-0.2	-0.3	-0.2	-0.2	-	-	-0.2	-0.2	-0.2	-0.1
2023/10/27	-0.1	-0.2	-0.2	-0.6	-0.3	-0.3	-1.0	-0.3	-0.4	-0.9	-0.3	-0.2	-0.3	-0.2	-0.2	-0.3	-0.3	-0.2	-0.2	-0.2	-0.2	-0.2	-0.2	-0.1
2023/10/31	-0.1	-0.2	-0.2	-0.7	-0.3	-0.3	-1.0	-0.4	-0.4	-0.9	-0.3	-0.3	-0.4	-0.2	-0.3	-0.3	-0.3	-0.2	-0.2	-0.3	-0.3	-0.2	-0.2	-0.1
2023/12/6	-0.1	-0.2	-0.3	-0.7	-0.3	-0.3	-1.4	-0.4	-0.4	-0.9	-0.4	-0.3	-0.4	-0.2	-0.3	-0.3	-0.4	-0.3	-0.2	-0.3	-0.3	-0.2	-0.2	-0.2
2023/12/10	-0.1	-0.3	-0.3	-0.7	-0.4	-0.4	-1.6	-0.4	-0.4	-1.0	-0.4	-0.3	-0.5	-0.2	-0.4	-0.3	-0.4	-0.3	-0.3	-0.3	-0.3	-0.2	-0.2	-0.2
2023/12/12	-0.1	-0.3	-0.3	-0.7	-0.4	-0.4	-1.8	-0.4	-0.4	-1.0	-0.4	-0.3	-0.5	-0.3	-0.4	-0.4	-0.4	-0.3	-0.3	-0.3	-0.3	-0.3	-0.2	-0.2
2023/12/15	-0.2	-0.3	-0.4	-0.8	-0.6	-0.5	-2.2	-0.6	-0.6	-1.2	-0.5	-0.4	-0.5	-0.4	-0.6	-0.5	-0.5	-0.5	-0.3	-0.3	-0.3	-0.3	-0.2	-0.2
2023/12/19	-0.3	-0.3	-0.4	-0.8	-0.6	-0.5	-2.3	-0.6	-0.6	-1.3	-0.5	-0.4	-0.5	-0.4	-0.6	-0.5	-0.5	-0.5	-0.3	-0.3	-0.3	-0.3	-0.2	-0.2
2023/12/22	-0.4	-0.4	-0.4	-0.8	-0.7	-0.5	-2.4	-0.6	-0.6	-1.5	-0.5	-0.4	-0.5	-0.4	-0.6	-0.5	-0.5	-0.5	-0.4	-0.4	-0.5	-0.3	-0.3	-0.3
2023/12/25	-0.5	-0.5	-0.5	-0.8	-0.7	-0.5	-2.4	-0.6	-0.6	-1.5	-0.5	-0.4	-0.5	-0.4	-0.6	-0.5	-0.5	-0.5	-0.4	-0.5	-0.5	-0.4	-0.4	-0.4
2023/12/28	-0.5	-0.5	-0.5	-0.8	-0.7	-0.6	-2.5	-0.6	-0.7	-1.5	-0.7	-0.4	-0.5	-0.4	-0.6	-0.5	-0.5	-0.5	-0.4	-0.5	-0.5	-0.4	-0.4	-0.4
2024/1/1	-0.5	-0.5	-0.5	-0.8	-0.7	-0.6	-2.5	-0.6	-0.7	-1.5	-0.7	-0.5	-0.5	-0.4	-0.6	-0.5	-0.5	-0.5	-0.5	-0.5	-0.5	-0.4	-0.4	-0.4
2024/1/4	-0.5	-0.5	-0.6	-0.8	-0.8	-0.6	-2.6	-0.6	-0.7	-1.5	-0.8	-0.5	-0.5	-0.4	-0.6	-0.6	-0.6	-0.5	-0.5	-0.5	-0.5	-0.5	-0.4	-0.4
2024/1/10	-0.5	-0.5	-0.6	-0.9	-0.8	-0.6	-2.7	-0.7	-0.8	-1.5	-0.8	-0.6	-0.6	-0.6	-0.6	-0.7	-0.6	-0.5	-0.5	-0.6	-0.5	-0.5	-0.4	-0.5
2024/1/12	-0.5	-0.5	-0.6	-0.9	-0.8	-0.6	-2.7	-0.7	-0.8	-1.5	-0.8	-0.6	-0.6	-0.6	-0.6	-0.7	-0.6	-0.5	-0.5	-0.6	-0.6	-0.5	-0.4	-0.5
2024/1/15	-0.5	-0.5	-0.6	-0.9	-0.8	-0.7	-2.7	-0.8	-0.8	-1.5	-0.8	-0.6	-0.6	-0.6	-0.6	-0.7	-0.6	-0.5	-0.5	-0.6	-0.6	-0.5	-0.4	-0.5
2024/1/18	-0.5	-0.6	-0.6	-0.9	-0.8	-0.8	-2.8	-0.8	-0.9	-1.5	-0.8	-0.7	-0.6	-0.6	-0.7	-0.7	-0.6	-0.6	-0.5	-0.6	-0.6	-0.5	-0.4	-0.5
2024/1/23	-0.5	-0.6	-0.6	-1.0	-0.8	-0.8	-2.8	-0.9	-0.9	-1.5	-0.9	-0.7	-0.7	-0.6	-0.7	-0.7	-0.6	-0.6	-0.5	-0.6	-0.6	-0.6	-0.4	-0.5
2024/1/26	-0.5	-0.6	-0.6	-1.0	-0.8	-0.8	-2.8	-0.9	-0.9	-1.5	-0.9	-0.7	-0.7	-0.6	-0.7	-0.7	-0.7	-0.6	-0.5	-0.7	-0.7	-0.7	-0.4	-0.6
埋設標的物	鄰房	鄰房	鄰房	道路	道路	鄰房	道路	道路	鄰房	道路	道路	鄰房	地表	地表	地表	地表	地表	地表	鄰地	鄰地	鄰地	鄰地	鄰地	鄰地

備註:1.本工程沉陷點(SP-1～SP-24)於2023/8/21建立初值。

2.本工程建物沉陷點警戒值:3.5cm, 行動值:4.0cm, 危險值:4.5cm。
本工程地表沉陷點警戒值:3.5cm, 行動值:4.0cm, 危險值:4.5cm。
本工程道路/鄰地沉陷點警戒值:3.0cm, 行動值:4.0cm, 危險值:5.0cm。

允穩工程有限公司

沉陷點量測值 (二)

日期	SP-1 (cm)	SP-2 (cm)	SP-3 (cm)	SP-4 (cm)	SP-5 (cm)	SP-6 (cm)	SP-7 (cm)	SP-8 (cm)	SP-9 (cm)	SP-10 (cm)	SP-11 (cm)	SP-12 (cm)	SP-13 (cm)	SP-14 (cm)	SP-15 (cm)	SP-16 (cm)	SP-17 (cm)	SP-18 (cm)	SP-19 (cm)	SP-20 (cm)	SP-21 (cm)	SP-22 (cm)	SP-23 (cm)	SP-24 (cm)
2024/1/30	-0.5	-0.6	-0.6	-1.0	-0.8	-0.8	-2.8	-1.0	-0.9	-1.5	-0.9	-0.7	-0.7	-0.6	-0.7	-0.7	-0.7	-0.7	-0.6	-0.7	-0.7	-0.8	-0.5	-0.6
2024/2/3	-0.5	-0.6	-0.7	-1.1	-0.9	-0.8	-2.8	-1.0	-0.9	-1.5	-1.0	-0.7	-0.7	-0.7	-0.8	-0.7	-0.8	-0.7	-0.6	-0.7	-0.7	-0.8	-0.6	-0.6
2024/2/6	-0.5	-0.6	-0.7	-1.1	-0.9	-0.9	-2.8	-1.0	-1.0	-1.6	-1.0	-0.7	-0.7	-0.7	-0.8	-0.8	-0.8	-0.7	-0.7	-0.7	-0.7	-0.8	-0.6	-0.6
2024/2/15	-0.5	-0.6	-0.7	-1.1	-0.9	-0.9	-2.8	-1.0	-1.1	-1.6	-1.0	-0.7	-0.7	-0.7	-0.8	-0.9	-0.8	-0.7	-0.7	-0.7	-0.7	-0.8	-0.6	-0.6
2024/2/20	-0.5	-0.7	-0.7	-1.1	-0.9	-0.9	-2.8	-1.1	-1.1	-1.6	-1.0	-0.7	-0.8	-0.7	-0.9	-0.9	-0.8	-0.7	-0.7	-0.8	-0.8	-0.8	-0.6	-0.7
2024/2/23	-0.5	-0.7	-0.8	-1.2	-1.0	-1.0	-2.8	-1.1	-1.1	-1.6	-1.0	-0.7	-0.8	-0.7	-0.9	-0.9	-0.8	-0.7	-0.8	-0.9	-0.8	-0.8	-0.7	-0.7
2024/2/27	-0.6	-0.7	-0.8	-1.2	-1.0	-1.0	-2.8	-1.2	-1.1	-1.6	-1.0	-0.7	-0.8	-0.7	-0.9	-0.9	-0.9	-0.8	-0.8	-0.9	-0.8	-0.8	-0.7	-0.7
2024/3/1	-0.6	-0.7	-0.8	-1.2	-1.0	-1.0	-2.8	-1.2	-1.1	-1.6	-1.0	-0.8	-0.9	-0.8	-0.9	-0.9	-0.9	-0.8	-0.8	-0.9	-0.9	-0.8	-0.7	-0.7
2024/3/5	-0.7	-0.7	-0.8	-1.2	-1.0	-1.0	-2.8	-1.3	-1.1	-1.6	-1.0	-0.9	-0.9	-0.8	-0.9	-0.9	-0.9	-0.8	-0.8	-1.0	-1.0	-0.8	-0.8	-0.7
2024/3/13	-0.7	-0.8	-0.8	-1.2	-1.0	-1.0	-2.8	-1.3	-1.2	-1.7	-1.1	-0.9	-0.9	-0.8	-1.0	-0.9	-1.0	-0.8	-0.9	-1.0	-1.0	-0.8	-0.8	-0.7
2024/3/20	-0.7	-0.8	-0.9	-1.2	-1.0	-1.0	-2.8	-1.3	-1.2	-1.8	-1.1	-0.9	-1.0	-0.8	-1.0	-0.9	-1.0	-0.8	-0.9	-1.0	-1.0	-0.9	-0.8	-0.7
2024/3/27	-0.7	-0.8	-0.9	-1.3	-1.1	-1.0	-2.8	-1.3	-1.2	-1.8	-1.1	-0.9	-1.0	-0.8	-1.0	-0.9	-1.0	-0.8	-1.0	-1.0	-1.0	-1.0	-0.8	-0.8
2024/4/4	-0.8	-0.9	-0.9	-1.3	-1.1	-1.0	-2.8	-1.3	-1.3	-1.8	-1.1	-0.9	-1.0	-0.8	-1.0	-0.9	-1.0	-0.8	-1.1	-1.1	-1.0	-1.1	-0.9	-0.8
2024/4/11	-0.8	-0.9	-1.0	-1.3	-1.1	-1.0	-2.8	-1.3	-1.3	-1.8	-1.2	-1.0	-1.0	-0.8	-1.0	-1.0	-1.0	-0.8	-1.1	-1.2	-1.0	-1.1	-0.9	-0.9
2024/4/15	-0.8	-0.9	-1.0	-1.3	-1.1	-1.0	-2.9	-1.3	-1.3	-1.9	-1.2	-1.0	-1.0	-0.8	-1.0	-1.0	-1.0	-0.8	-1.1	-1.2	-1.1	-1.1	-0.9	-0.9
2024/4/24	-0.8	-0.9	-1.0	-1.3	-1.1	-1.0	-2.9	-1.3	-1.3	-2.0	-1.2	-1.0	-1.0	-0.8	-1.0	-1.0	-1.1	-0.9	-1.1	-1.2	-1.1	-1.1	-0.9	-0.9
2024/5/1	-0.8	-0.9	-1.0	-1.4	-1.1	-1.0	-2.9	-1.3	-1.3	-2.0	-1.2	-1.0	-1.0	-0.8	-1.0	-1.0	-1.1	-0.9	-1.2	-1.3	-1.1	-1.1	-1.0	-1.0
2024/5/10	-0.9	-0.9	-1.0	-1.4	-1.1	-1.0	-2.9	-1.3	-1.3	-2.0	-1.2	-1.0	-1.0	-0.8	-1.1	-1.0	-1.1	-0.9	-1.2	-1.3	-1.1	-1.1	-1.0	-1.0
2024/5/16	-0.9	-0.9	-1.0	-1.4	-1.1	-1.0	-2.9	-1.4	-1.3	-2.1	-1.2	-1.0	-1.1	-1.0	-1.1	-1.0	-1.1	-0.9	-1.2	-1.3	-1.1	-1.2	-1.0	-1.1
2024/5/24	-1.0	-0.9	-1.0	-1.4	-1.1	-1.0	-2.9	-1.4	-1.3	-2.2	-1.3	-1.1	-1.3	-1.0	-1.1	-1.0	-1.1	-0.9	-1.2	-1.3	-1.1	-1.3	-1.2	-1.2
2024/5/31	-1.0	-1.0	-1.0	-1.4	-1.1	-1.0	-2.9	-1.4	-1.4	-2.2	-1.3	-1.1	-1.3	-1.0	-1.2	-1.0	-1.2	-0.9	-1.3	-1.3	-1.2	-1.4	-1.2	-1.2
2024/6/7	-1.0	-1.1	-1.0	-1.4	-1.1	-1.0	-2.9	-1.4	-1.4	-2.2	-1.3	-1.1	-1.3	-1.0	-1.2	-1.1	-1.3	-0.9	-1.3	-1.3	-1.3	-1.4	-1.2	-1.2
2024/6/14	-1.0	-1.2	-1.1	-1.4	-1.1	-1.0	-2.9	-1.4	-1.4	-2.2	-1.4	-1.1	-1.3	-1.0	-1.3	-1.1	-1.3	-1.0	-1.3	-1.3	-1.3	-1.4	-1.2	-1.2
2024/6/21	-1.0	-1.2	-1.1	-1.4	-1.1	-1.0	-2.9	-1.4	-1.4	-2.2	-1.4	-1.1	-1.3	-1.1	-1.3	-1.1	-1.3	-1.0	-1.4	-1.4	-1.3	-1.4	-1.2	-1.2
2024/6/28	-1.0	-1.2	-1.1	-1.4	-1.2	-1.0	-2.9	-1.4	-1.4	-	-1.4	-1.2	-1.4	-1.2	-1.3	-1.1	-1.3	-1.0	-1.4	-1.5	-1.3	-1.4	-1.2	-1.2
埋設標的物	鄰房	鄰房	鄰房	道路	道路	鄰房	道路	道路	鄰房	道路	道路	鄰房	地表	地表	地表	地表	地表	地表	鄰地	鄰地	鄰地	鄰地	鄰地	鄰地

備註:1.本工程沉陷點(SP-1～SP-24)於2023/8/21建立初值。

2.本工程建物沉陷點警戒值:3.5cm，行動值:4.0cm, 危險值:4.5cm。
本工程地表沉陷點警戒值:3.5cm，行動值:4.0cm, 危險值:4.5cm。
本工程道路/鄰地沉陷點警戒值:3.0cm，行動值:4.0cm, 危險值:5.0cm。

允穩工程有限公司

沉陷點量測值 (三)

日期	SP-1 (cm)	SP-2 (cm)	SP-3 (cm)	SP-4 (cm)	SP-5 (cm)	SP-6 (cm)	SP-7 (cm)	SP-8 (cm)	SP-9 (cm)	SP-10 (cm)	SP-11 (cm)	SP-12 (cm)	SP-13 (cm)	SP-14 (cm)	SP-15 (cm)	SP-16 (cm)	SP-17 (cm)	SP-18 (cm)	SP-19 (cm)	SP-20 (cm)	SP-21 (cm)	SP-22 (cm)	SP-23 (cm)	SP-24 (cm)
2024/7/4	-1.0	-1.3	-1.2	-1.4	-1.2	-1.1	-2.9	-1.5	-1.5	-2.3	-1.4	-1.2	-1.4	-1.2	-1.3	-1.1	-1.3	-1.0	-1.4	-1.5	-1.3	-1.5	-1.2	-1.3
2024/7/11	-1.1	-1.3	-1.2	-1.4	-1.2	-1.1	-2.9	-1.5	-1.5	-2.4	-1.4	-1.2	-1.4	-1.2	-1.3	-1.1	-1.3	-1.0	-1.4	-1.5	-1.3	-1.5	-1.3	-1.3
2024/7/20	-1.1	-1.3	-1.2	-1.4	-1.2	-1.1	-2.9	-1.5	-1.5	-2.4	-1.5	-1.2	-1.4	-1.2	-1.3	-1.1	-1.3	-1.0	-1.4	-1.5	-1.3	-1.5	-1.3	-1.3
2024/7/28	-1.1	-1.3	-1.2	-1.4	-1.2	-1.1	-2.9	-1.5	-1.5	-2.4	-1.5	-1.3	-1.5	-1.2	-1.3	-1.1	-1.4	-1.0	-1.5	-1.5	-1.3	-1.5	-1.3	-1.3
2024/8/2	-1.1	-1.3	-1.3	-1.4	-1.2	-1.2	-2.9	-1.5	-1.5	-2.4	-1.5	-1.4	-1.5	-1.2	-1.3	-1.1	-1.4	-1.1	-1.5	-1.6	-1.3	-1.5	-1.3	-1.3
2024/8/11	-1.2	-1.3	-1.3	-1.5	-1.3	-1.2	-2.9	-1.5	-1.5	-2.4	-1.5	-1.4	-1.5	-1.2	-1.3	-1.1	-1.4	-1.1	-1.5	-1.6	-1.3	-1.6	-1.4	-1.3
2024/8/15	-1.2	-1.3	-1.3	-1.5	-1.3	-1.2	-2.9	-1.5	-1.5	-2.4	-1.5	-1.5	-1.5	-1.2	-1.4	-1.1	-1.4	-1.1	-1.5	-1.6	-1.4	-1.6	-1.4	-1.3
2024/8/22	-1.2	-1.3	-1.3	-1.5	-1.3	-1.2	-2.9	-1.5	-1.5	-2.4	-1.5	-1.5	-1.5	-1.3	-1.4	-1.1	-1.4	-1.1	-1.5	-1.6	-1.4	-1.6	-1.4	-1.3
埋設標的物	鄰房	鄰房	鄰房	道路	道路	鄰房	道路	道路	鄰房	道路	道路	鄰房	地表	地表	地表	地表	地表	地表	鄰地	鄰地	鄰地	鄰地	鄰地	鄰地

備註:1.本工程沉陷點(SP-1～SP-24)於2023/8/21建立初值。

2.本工程建物沉陷點警戒值:3.5cm，行動值:4.0cm, 危險值:4.5cm。
本工程地表沉陷點警戒值:3.5cm，行動值:4.0cm, 危險值:4.5cm。
本工程道路/鄰地沉陷點警戒值:3.0cm，行動值:4.0cm, 危險值:5.0cm。

允穩工程有限公司

捷運高架橋墩傾度盤量測值 (一)

測點&測向 / 日期	TI-1		TI-2		TI-3		TI-4		TI-5		TI-6		TI-7		TI-8		TI-9	
	1-3	2-4	1-3	2-4	1-3	2-4	1-3	2-4	1-3	2-4	1-3	2-4	1-3	2-4	1-3	2-4	1-3	2-4
2023/9/26	1/16667	1/25000	1/8333	-1/25000	1/25000	1/8333	1/25000	-1/16667	1/8333	1/5000	-1/50000	-1/8333	1/25000	-1/10000	1/16667	-1/50000	1/16667	1/16667
2023/10/3	1/10000	1/10000	1/10000	-1/25000	1/10000	1/10000	1/12500	-1/10000	1/10000	1/4545	-1/10000	-1/10000	1/25000	-1/10000	1/25000	-1/12500	1/25000	1/50000
2023/10/10	1/7143	1/25000	1/10000	-1/10000	-1/10000	1/10000	1/16667	-1/7143	1/8333	1/4167	-1/7143	-1/6250	1/12500	-1/12500	1/12500	-1/25000	1/25000	1/12500
2023/10/14	1/5556	1/12500	1/8333	-1/7143	-1/6250	1/10000	1/12500	-1/5556	1/7143	1/4545	-1/4545	-1/4167	1/10000	-1/12500	1/10000	-1/25000	1/25000	1/12500
2023/10/17	1/4545	1/25000	1/10000	-1/5556	-1/5000	1/12500	1/16667	-1/5000	1/7143	1/5000	-1/4167	-1/3846	1/10000	-1/16667	1/10000	-1/25000	1/16667	1/12500
2023/10/20	1/4167	1/16667	1/8333	-1/5000	-1/4545	1/8333	1/12500	-1/4167	1/7143	1/4545	-1/3846	-1/3571	1/8333	-1/16667	1/10000	-1/25000	1/16667	1/16667
2023/10/24	1/3846	1/10000	1/7143	-1/4545	-1/5000	1/10000	1/12500	-1/3846	1/6250	1/4545	-1/3571	-1/3125	1/7143	-1/10000	1/10000	-1/25000	1/12500	1/16667
2023/10/27	1/3846	1/12500	1/7143	-1/5000	-1/5000	1/8333	1/12500	-1/3846	1/7143	1/4545	-1/3125	-1/2941	1/8333	-1/12500	1/10000	-1/25000	1/12500	1/16667
2023/10/31	1/3571	1/10000	1/6250	-1/4545	-1/4167	1/10000	1/12500	-1/3571	1/7143	1/4545	-1/2941	-1/2778	1/8333	-1/12500	1/12500	-1/50000	1/10000	1/12500
2023/12/6	1/3125	-1/12500	1/7143	-1/3333	-1/3125	-1/10000	1/16667	-1/2941	1/8333	1/5556	-1/2500	-1/2381	1/6250	-1/16667	1/12500	-1/50000	1/12500	1/8333
2023/12/10	1/2941	-1/16667	1/7143	-1/2778	-1/3333	-1/12500	1/25000	-1/2500	1/10000	1/6250	-1/2381	-1/2174	1/7143	-1/16667	1/16667	-1/50000	1/12500	1/10000
2023/12/12	1/2778	-1/16667	1/6250	-1/2778	-1/3571	-1/12500	1/25000	-1/2632	1/10000	1/6250	-1/2381	-1/2174	1/8333	-1/12500	1/25000	-1/50000	1/12500	1/10000

測點&測向 / 日期	TI-10		TI-11		TI-12		TI-13		TI-14		TI-15		TI-16		TI-17			
	1-3	2-4	1-3	2-4	1-3	2-4	1-3	2-4	1-3	2-4	1-3	2-4	1-3	2-4	1-3	2-4		
2023/9/26	1/10000	-1/12500	1/25000	-1/50000	-1/25000	1/50000	1/16667	1/5556	-1/6250	1/25000	1/10000	1/6250	1/12500	1/5556	-1/5556	1/8333		
2023/10/3	1/12500	-1/16667	1/12500	-1/16667	-1/25000	1/12500	1/16667	1/5000	-1/5556	1/25000	1/10000	1/5556	1/12500	1/5000	-1/5000	1/10000		
2023/10/10	1/8333	-1/25000	1/10000	-1/25000	-1/12500	1/12500	1/25000	1/5556	-1/5000	1/25000	1/12500	1/7143	1/12500	1/5000	-1/4545	1/10000		
2023/10/14	1/7143	-1/25000	1/12500	-1/25000	-1/12500	1/10000	1/25000	1/6250	-1/5000	1/25000	1/12500	1/6250	1/12500	1/5000	-1/4545	1/10000		
2023/10/17	1/6250	-1/16667	1/16667	-1/25000	-1/16667	1/12500	1/25000	1/7143	-1/4545	1/16667	1/10000	1/7143	1/12500	1/5000	-1/4545	1/10000		
2023/10/20	1/6250	-1/25000	1/12500	-1/50000	-1/12500	1/16667	-1/25000	1/6250	-1/4167	1/25000	1/12500	1/6250	1/10000	1/5000	-1/4167	1/8333		
2023/10/24	1/5556	1/50000	1/12500	1/25000	-1/10000	1/10000	1/25000	1/6250	-1/3846	1/16667	1/16667	1/6250	1/10000	1/4545	-1/3846	1/7143		
2023/10/27	1/6250	-1/50000	1/12500	1/25000	-1/12500	1/12500	1/25000	1/5556	-1/3571	1/16667	1/12500	1/6250	1/8333	1/4545	-1/3571	1/7143		
2023/10/31	1/6250	-1/50000	1/10000	1/12500	-1/8333	1/10000	1/25000	1/5556	-1/3333	1/25000	1/10000	1/5556	1/10000	1/5000	-1/3571	1/7143		
2023/12/6	1/5000	1/10000	1/12500	1/8333	-1/5556	1/12500	1/25000	1/6250	-1/2778	-1/50000	1/12500	1/6250	1/10000	1/4545	-1/2941	1/8333		
2023/12/10	1/5556	1/7143	1/16667	1/7143	-1/5556	1/16667	-1/25000	1/7143	-1/2500	-1/50000	1/12500	1/7143	1/10000	1/4167	-1/2500	1/7143		
2023/12/12	1/5556	1/7143	1/16667	1/7143	-1/5556	1/16667	-1/25000	1/8333	-1/2632	-1/50000	1/10000	1/7143	1/10000	1/4545	-1/2500	1/6250		

備註: 1. 測向"1-3" 表示向開挖區方向傾斜量，正值表示朝"1"的方向，負值表示朝"3"的方向，
"1"的方向朝開挖區，1-2-3-4依逆時針每隔90°依序排列。

2. 測向"2-4" 表示垂直1-3之測向，正值表示朝"2"的方向，負值表示朝"4"的方向。

3. 本工程捷運高架橋墩傾度盤(TI-1～TI-17)於2023/7/8建立初值。

4. 傾度盤警戒值:1/1560, 行動值:1/1250,危險值:1/750。

允穩工程有限公司

捷運高架橋墩傾度盤量測值 (二)

測點&測向 / 日期	TI-1		TI-2		TI-3		TI-4		TI-5		TI-6		TI-7		TI-8		TI-9	
	1-3	2-4	1-3	2-4	1-3	2-4	1-3	2-4	1-3	2-4	1-3	2-4	1-3	2-4	1-3	2-4	1-3	2-4
2023/12/15	1/2632	1/16667	1/6250	-1/2632	-1/3571	-1/12500	1/25000	-1/2500	1/10000	1/7143	-1/2273	-1/2083	1/8333	-1/12500	1/25000	-1/50000	1/16667	1/8333
2023/12/19	1/2381	-1/12500	1/7143	-1/2500	-1/4167	-1/8333	-1/16667	-1/2273	1/12500	1/8333	-1/2381	-1/2000	1/7143	-1/16667	-1/25000	-1/50000	1/16667	1/6250
2023/12/22	1/1786	-1/6250	1/8333	-1/1852	-1/2273	-1/3125	-1/8333	-1/1852	-1/12500	-1/10000	-1/1852	-1/1923	1/5000	1/10000	1/10000	1/10000	1/50000	1/3333
2023/12/25	1/1724	-1/6250	1/6250	-1/1852	-1/2381	-1/2941	-1/7143	-1/1786	-1/25000	-1/10000	-1/1852	-1/1923	1/5000	1/12500	1/12500	1/16667	-1/50000	1/3333
2023/12/28	1/1724	-1/5000	1/7143	-1/1786	-1/2500	-1/3333	-1/8333	-1/1852	-1/12500	-1/12500	-1/1786	-1/1852	1/6250	1/16667	1/12500	1/25000	-1/50000	1/3571
2024/1/1	1/1786	-1/5556	1/8333	-1/1852	-1/2778	-1/3571	-1/10000	-1/1852	-1/12500	-1/16667	-1/1923	-1/1852	1/7143	1/25000	-1/12500	-1/16667	-1/50000	1/4167
2024/1/4	1/1786	-1/6250	1/7143	-1/1852	-1/2632	-1/4167	-1/10000	-1/1852	-1/16667	-1/25000	-1/2000	-1/1923	1/8333	1/25000	-1/16667	-1/25000	-1/25000	1/4545
2024/1/10	1/1786	-1/7143	1/6250	-1/1852	-1/2778	-1/4545	-1/12500	-1/1852	-1/16667	-1/25000	-1/1852	-1/1852	1/7143	1/25000	-1/25000	-1/25000	-1/25000	1/5000
2024/1/12	1/1786	-1/7143	1/5556	-1/1852	-1/2632	-1/5000	-1/10000	-1/1852	-1/12500	1/25000	-1/1923	-1/1852	1/8333	-1/25000	-1/16667	1/50000	-1/16667	1/5000
2024/1/15	1/1852	-1/8333	1/5000	-1/1923	-1/2778	-1/5000	-1/12500	-1/1923	-1/12500	1/12500	-1/2000	-1/1923	1/10000	-1/12500	-1/12500	1/25000	-1/12500	1/5556
2024/1/18	1/1852	-1/7143	1/5556	-1/1923	-1/2778	-1/5556	-1/12500	-1/1852	-1/12500	1/25000	-1/1852	-1/1786	1/10000	-1/25000	-1/16667	1/50000	-1/16667	1/5000
2024/1/23	1/1724	-1/5556	1/5556	-1/1852	-1/2500	-1/4167	-1/8333	-1/1786	-1/8333	-1/16667	-1/1852	-1/1786	1/12500	1/25000	-1/25000	1/12500	-1/12500	1/4545

測點&測向 / 日期	TI-10		TI-11		TI-12		TI-13		TI-14		TI-15		TI-16		TI-17			
	1-3	2-4	1-3	2-4	1-3	2-4	1-3	2-4	1-3	2-4	1-3	2-4	1-3	2-4	1-3	2-4		
2023/12/15	1/5556	1/7143	1/16667	1/6250	-1/5000	1/25000	-1/25000	1/8333	-1/2500	-1/50000	1/12500	1/7143	1/12500	1/5000	-1/2632	1/8333		
2023/12/19	1/4545	1/5000	1/25000	1/5000	-1/4167	1/10000	-1/16667	1/10000	-1/2381	-1/16667	1/10000	1/7143	1/8333	1/4545	-1/2500	1/7143		
2023/12/22	1/3333	1/2273	1/50000	1/2632	-1/3333	-1/6250	-1/8333	-1/50000	-1/1724	-1/12500	1/25000	1/8333	1/10000	1/4167	-1/1786	1/7143		
2023/12/25	1/3125	1/2381	1/16667	1/2632	-1/2941	-1/7143	-1/10000	-1/50000	-1/1724	-1/10000	1/12500	1/7143	1/7143	1/4167	-1/1724	1/8333		
2023/12/28	1/3571	1/2500	1/25000	1/2778	-1/3333	-1/8333	-1/12500	1/50000	-1/1852	-1/12500	1/12500	1/8333	1/8333	1/4545	-1/1786	1/7143		
2024/1/1	1/3846	1/2632	1/25000	1/2941	-1/3333	-1/10000	-1/12500	1/16667	-1/2000	-1/16667	1/10000	1/7143	1/8333	1/4167	-1/1923	1/6250		
2024/1/4	1/4167	1/2941	1/25000	1/3125	-1/3125	-1/10000	-1/10000	1/16667	-1/2000	-1/25000	1/12500	1/8333	1/10000	1/4545	-1/1923	1/7143		
2024/1/10	1/4545	1/3125	-1/16667	1/3571	-1/3333	-1/12500	-1/12500	1/12500	-1/2083	-1/25000	1/16667	1/8333	1/10000	1/4167	-1/1923	1/6250		
2024/1/12	1/4545	1/3333	-1/25000	1/3571	-1/2941	-1/12500	-1/10000	1/10000	-1/1923	-1/25000	1/16667	1/7143	1/12500	1/4545	-1/1852	1/6250		
2024/1/15	1/5000	1/3571	-1/25000	1/3846	-1/2778	-1/10000	-1/8333	1/8333	-1/1852	-1/16667	1/25000	1/6250	1/16667	1/5000	-1/1852	1/5556		
2024/1/18	1/5556	1/3571	-1/16667	1/3571	-1/2778	-1/12500	-1/10000	1/10000	-1/1724	-1/25000	1/25000	1/7143	1/16667	1/4545	-1/1786	1/5000		
2024/1/23	1/5000	1/3333	-1/25000	1/3125	-1/2632	-1/8333	-1/7143	1/12500	-1/1786	-1/12500	1/25000	1/8333	1/25000	1/5000	-1/1786	1/5556		

備註: 1. 測向"1-3" 表示向開挖區方向傾斜量，正值表示朝"1"的方向，負值表示朝"3"的方向，
"1"的方向朝開挖區，1-2-3-4依逆時針每隔90°依序排列。

2. 測向"2-4" 表示垂直1-3之測向，正值表示朝"2"的方向，負值表示朝"4"的方向。

3. 本工程捷運高架橋墩傾度盤(TI-1～TI-17)於2023/7/8建立初值。

4. 傾度盤警戒值:1/1560, 行動值:1/1250,危險值:1/750。

允穩工程有限公司

捷運高架橋墩傾度盤量測值 (三)

測點&測向 / 日期	TI-1		TI-2		TI-3		TI-4		TI-5		TI-6		TI-7		TI-8		TI-9	
	1-3	2-4	1-3	2-4	1-3	2-4	1-3	2-4	1-3	2-4	1-3	2-4	1-3	2-4	1-3	2-4	1-3	2-4
2024/1/26	1/1724	-1/6250	1/6250	-1/1852	-1/2941	-1/3846	-1/8333	-1/1667	-1/7143	-1/10000	-1/1852	-1/1786	1/8333	-1/16667	-1/10000	-1/16667	-1/16667	1/4167
2024/1/30	1/1724	-1/7143	1/5556	-1/1852	-1/2778	-1/4167	-1/10000	-1/1667	-1/8333	-1/12500	-1/1923	-1/1786	1/8333	-1/10000	-1/16667	-1/25000	-1/25000	1/5000
2024/2/3	1/1852	-1/8333	1/6250	-1/1923	-1/3125	-1/5000	-1/10000	-1/1786	-1/10000	1/12500	-1/1852	-1/1724	1/10000	-1/12500	-1/16667	-1/25000	-1/25000	1/5556
2024/2/6	1/1852	-1/10000	1/7143	-1/1923	-1/3333	-1/6250	-1/12500	-1/1786	-1/12500	1/10000	-1/1786	-1/1724	1/12500	-1/8333	-1/16667	-1/25000	-1/25000	1/6250
2024/2/15	1/1786	-1/10000	1/6250	-1/1852	-1/3125	-1/7143	-1/16667	-1/1786	-1/12500	1/10000	-1/1786	-1/1724	1/10000	-1/8333	-1/25000	-1/25000	-1/25000	1/7143
2024/2/20	1/1923	-1/12500	1/6250	-1/2174	-1/3571	-1/8333	-1/25000	-1/1852	-1/16667	1/7143	-1/1786	-1/1724	1/12500	-1/6250	-1/16667	-1/12500	-1/25000	1/8333
2024/2/23	1/2174	1/16667	1/5556	-1/2500	-1/4545	-1/10000	1/10000	-1/2083	-1/25000	1/6250	-1/1852	-1/1786	1/16667	-1/7143	-1/16667	-1/16667	-1/16667	1/10000
2024/2/27	1/1852	-1/10000	1/6250	-1/2083	-1/3846	-1/12500	-1/25000	-1/1786	-1/25000	1/8333	-1/1724	-1/1667	1/10000	-1/8333	-1/25000	-1/25000	-1/16667	1/7143
2024/3/1	1/1667	-1/12500	1/10000	-1/1724	-1/2778	-1/8333	-1/25000	-1/1667	-1/16667	1/10000	-1/1667	-1/1613	1/12500	-1/10000	-1/25000	1/25000	-1/25000	1/6250
2024/3/5	1/1852	-1/12500	1/8333	-1/1852	-1/3125	-1/10000	-1/25000	-1/1667	-1/25000	1/8333	-1/1667	-1/1613	1/10000	-1/8333	-1/25000	-1/12500	-1/25000	1/7143
2024/3/13	1/1786	-1/10000	1/10000	-1/1786	-1/3333	-1/12500	-1/25000	-1/1667	-1/25000	1/10000	-1/1667	-1/1613	1/10000	-1/10000	-1/25000	-1/16667	-1/25000	1/8333
2024/3/20	1/1724	-1/12500	1/10000	-1/1852	-1/3571	-1/12500	-1/50000	-1/1667	-1/16667	1/12500	-1/1667	-1/1613	1/8333	-1/7143	-1/50000	-1/25000	-1/25000	1/8333

測點&測向 / 日期	TI-10		TI-11		TI-12		TI-13		TI-14		TI-15		TI-16		TI-17			
	1-3	2-4	1-3	2-4	1-3	2-4	1-3	2-4	1-3	2-4	1-3	2-4	1-3	2-4	1-3	2-4		
2024/1/26	1/4167	1/2941	-1/25000	1/2778	-1/2381	-1/7143	-1/8333	1/12500	-1/1786	-1/10000	1/16667	1/8333	1/12500	1/4545	-1/1724	1/5556		
2024/1/30	1/4545	1/2941	-1/16667	1/3125	-1/2273	-1/8333	-1/8333	1/16667	-1/1724	-1/12500	1/25000	1/7143	1/10000	1/4545	-1/1724	1/5556		
2024/2/3	1/5000	1/3333	-1/10000	1/3571	-1/2381	-1/10000	-1/10000	1/10000	-1/1852	-1/16667	1/25000	1/7143	1/12500	1/4545	-1/1786	1/5556		
2024/2/6	1/5556	1/4167	-1/12500	1/4167	-1/2632	-1/12500	-1/12500	1/10000	-1/2000	-1/12500	1/16667	1/8333	1/25000	1/5000	-1/1786	1/6250		
2024/2/15	1/5000	1/4545	-1/12500	1/4167	-1/2778	-1/12500	-1/10000	1/8333	-1/1852	-1/16667	1/25000	1/7143	1/25000	1/5000	-1/1786	1/6250		
2024/2/20	1/6250	1/5556	-1/12500	1/5000	-1/3125	-1/16667	-1/12500	1/6250	-1/2000	-1/25000	1/25000	1/6250	1/25000	1/4545	-1/1786	1/5556		
2024/2/23	1/7143	1/6250	-1/16667	1/5556	-1/3125	1/25000	-1/25000	1/8333	-1/2000	-1/25000	1/10000	1/8333	1/50000	1/5000	-1/1724	1/4545		
2024/2/27	1/6250	1/5000	-1/16667	1/4545	-1/3125	-1/10000	-1/25000	1/10000	-1/1852	-1/25000	1/12500	1/7143	1/12500	1/5000	-1/1667	1/4545		
2024/3/1	1/7143	1/5000	-1/12500	1/4545	-1/2941	-1/10000	-1/10000	1/12500	-1/1786	-1/16667	1/50000	1/7143	1/25000	1/5556	-1/1667	1/3846		
2024/3/5	1/6250	1/5000	-1/12500	1/4167	-1/3125	-1/12500	-1/12500	1/8333	-1/1923	-1/25000	1/25000	1/6250	1/25000	1/4545	-1/1667	1/3571		
2024/3/13	1/5556	1/4545	-1/16667	1/4167	-1/2941	-1/12500	-1/12500	1/7143	-1/1852	-1/12500	1/25000	1/7143	1/12500	1/4545	-1/1667	1/3846		
2024/3/20	1/6250	1/4167	-1/16667	1/4545	-1/2778	-1/16667	-1/10000	1/7143	-1/1852	-1/16667	1/25000	1/6250	1/16667	1/5000	-1/1667	1/4167		

備註: 1. 測向"1-3" 表示向開挖區方向傾斜量，正值表示朝"1"的方向，負值表示朝"3"的方向，
"1"的方向朝開挖區，1-2-3-4依逆時針每隔90°依序排列。

2. 測向"2-4" 表示垂直1-3之測向，正值表示朝"2"的方向，負值表示朝"4"的方向。

3. 本工程捷運高架橋墩傾度盤(TI-1～TI-17)於2023/7/8建立初值。

4. 傾度盤警戒值:1/1560, 行動值:1/1250,危險值:1/750。

允穩工程有限公司

捷運高架橋墩傾度盤量測值 (四)

測點&測向 / 日期	TI-1		TI-2		TI-3		TI-4		TI-5		TI-6		TI-7		TI-8		TI-9	
	1-3	2-4	1-3	2-4	1-3	2-4	1-3	2-4	1-3	2-4	1-3	2-4	1-3	2-4	1-3	2-4	1-3	2-4
2024/3/27	1/1852	-1/16667	1/8333	-1/1923	-1/4167	1/12500	1/16667	-1/1786	-1/25000	1/10000	-1/1786	-1/1724	1/10000	-1/7143	-1/50000	-1/25000	1/25000	1/10000
2024/4/4	1/1923	1/16667	1/10000	-1/2000	-1/5000	1/7143	1/10000	-1/1852	1/16667	1/7143	-1/1852	-1/1786	1/12500	-1/6250	-1/25000	-1/16667	1/50000	1/25000
2024/4/11	1/2083	1/25000	1/8333	-1/2083	-1/5000	1/5556	1/7143	-1/1923	1/25000	1/5556	-1/1923	-1/1852	1/12500	-1/7143	-1/25000	-1/25000	1/50000	1/10000
2024/4/15	1/2273	1/25000	1/10000	-1/2174	-1/5000	1/4545	1/8333	-1/2000	1/25000	1/4167	-1/1923	-1/2000	1/16667	-1/7143	-1/25000	-1/25000	1/50000	1/12500
2024/4/24	1/2632	1/25000	1/12500	-1/2500	-1/4167	1/3571	1/8333	-1/2273	1/25000	1/3571	-1/2174	-1/2273	1/25000	-1/8333	-1/16667	-1/50000	1/50000	1/10000
2024/5/1	1/2778	1/16667	1/10000	-1/2778	-1/4167	1/3571	1/10000	-1/2381	1/16667	1/3846	-1/2273	-1/2381	1/25000	-1/8333	-1/25000	-1/50000	1/50000	1/10000
2024/5/10	1/3125	1/25000	1/12500	-1/2941	-1/4545	1/3846	1/10000	-1/2500	1/16667	1/3571	-1/2174	-1/2381	1/50000	-1/8333	-1/12500	-1/50000	-1/50000	1/10000
2024/5/16	1/3571	1/25000	1/12500	-1/3125	-1/5000	1/3846	1/7143	-1/2632	1/12500	1/3846	-1/2083	-1/2381	-1/50000	-1/6250	-1/16667	1/25000	-1/50000	1/12500
2024/5/24	1/3846	1/25000	1/16667	-1/3571	-1/5556	1/3333	1/7143	-1/2941	1/7143	1/3333	-1/1923	-1/2381	-1/50000	-1/7143	-1/16667	-1/25000	-1/50000	1/12500
2024/5/31	1/4167	1/25000	1/16667	-1/3846	-1/5000	1/3846	1/8333	-1/3333	1/10000	1/3846	-1/2174	-1/2500	1/16667	-1/8333	-1/16667	-1/25000	-1/50000	1/8333
2024/6/7	1/4545	1/12500	1/25000	-1/4167	-1/6250	1/4167	1/10000	-1/3846	1/6250	1/4167	-1/2000	-1/2500	-1/25000	-1/10000	-1/25000	-1/12500	-1/12500	1/6250
2024/6/14	1/4545	1/10000	1/25000	-1/5000	-1/7143	1/4545	1/10000	-1/4167	1/5000	1/4545	-1/1923	-1/2632	-1/12500	-1/12500	-1/25000	-1/12500	-1/16667	1/5556

測點&測向 / 日期	TI-10		TI-11		TI-12		TI-13		TI-14		TI-15		TI-16		TI-17			
	1-3	2-4	1-3	2-4	1-3	2-4	1-3	2-4	1-3	2-4	1-3	2-4	1-3	2-4	1-3	2-4		
2024/3/27	1/7143	1/5000	-1/12500	1/5000	-1/3125	-1/25000	-1/12500	1/6250	-1/1923	-1/25000	1/25000	1/5556	1/25000	1/5000	-1/1667	1/3571		
2024/4/4	1/10000	1/6250	-1/16667	1/6250	-1/3571	-1/50000	-1/12500	1/4545	-1/2083	-1/25000	1/50000	1/4545	1/25000	1/5556	-1/1724	1/3333		
2024/4/11	1/10000	1/7143	-1/10000	1/7143	-1/3846	-1/50000	-1/12500	1/4545	-1/2174	-1/12500	1/12500	1/5000	1/12500	1/5000	-1/1786	1/3571		
2024/4/15	1/12500	1/8333	-1/12500	1/8333	-1/4167	-1/50000	-1/16667	1/4167	-1/2174	-1/16667	1/16667	1/5556	1/16667	1/5000	-1/1852	1/3846		
2024/4/24	1/16667	1/10000	-1/8333	1/10000	-1/5000	1/50000	-1/16667	1/3846	-1/2381	-1/16667	1/16667	1/6250	1/25000	1/5556	-1/2083	1/4167		
2024/5/1	1/25000	1/10000	-1/8333	1/10000	-1/5000	1/50000	-1/25000	1/4167	-1/2174	-1/16667	1/25000	1/7143	1/16667	1/5556	-1/1786	1/4167		
2024/5/10	1/25000	1/12500	-1/8333	1/12500	-1/4167	1/50000	-1/12500	1/3571	-1/2381	-1/25000	1/16667	1/5556	1/10000	1/5556	-1/1923	1/4545		
2024/5/16	1/25000	1/12500	-1/8333	1/16667	-1/3571	1/25000	-1/25000	1/3571	-1/2381	-1/25000	1/16667	1/4167	1/12500	1/6250	-1/2000	1/5000		
2024/5/24	1/25000	1/12500	-1/8333	1/25000	-1/4167	1/10000	-1/25000	1/3333	-1/2500	-1/25000	1/10000	1/4545	1/8333	1/6250	-1/2083	1/5000		
2024/5/31	1/25000	1/16667	-1/8333	1/25000	-1/4545	1/16667	-1/16667	1/3846	-1/2381	-1/25000	1/12500	1/5000	1/10000	1/5556	-1/2000	1/5000		
2024/6/7	-1/12500	1/10000	-1/6250	-1/12500	-1/5000	1/12500	-1/16667	1/3333	-1/2000	-1/10000	1/8333	1/6250	1/10000	1/4545	-1/1852	1/5556		
2024/6/14	-1/25000	1/10000	-1/5000	-1/10000	-1/5556	1/8333	-1/12500	1/3333	-1/1923	-1/12500	1/6250	1/7143	1/12500	1/4167	-1/1724	1/6250		

備註: 1. 測向"1-3" 表示向開挖區方向傾斜量，正值表示朝"1"的方向，負值表示朝"3"的方向，
"1"的方向朝開挖區，1-2-3-4依逆時針每隔90°依序排列。

2. 測向"2-4" 表示垂直1-3之測向，正值表示朝"2"的方向，負值表示朝"4"的方向。

3. 本工程捷運高架橋墩傾度盤(TI-1～TI-17)於2023/7/8建立初值。

4. 傾度盤警戒值:1/1560, 行動值:1/1250,危險值:1/750。

允穩工程有限公司

捷運高架橋墩傾度盤量測值 (五)

測點&測向 / 日期	TI-1		TI-2		TI-3		TI-4		TI-5		TI-6		TI-7		TI-8		TI-9	
	1-3	2-4	1-3	2-4	1-3	2-4	1-3	2-4	1-3	2-4	1-3	2-4	1-3	2-4	1-3	2-4	1-3	2-4
2024/6/21	1/5000	1/12500	1/25000	-1/6250	-1/8333	1/3571	1/7143	-1/5000	1/7143	1/3571	-1/2174	-1/2941	-1/16667	-1/7143	-1/10000	-1/8333	-1/25000	1/6250
2024/6/28	1/6250	1/8333	-1/12500	-1/8333	-1/12500	1/2941	1/5556	-1/6250	1/10000	1/2941	-1/2500	-1/3333	1/25000	-1/5556	-1/7143	-1/7143	1/25000	1/8333
2024/7/4	1/6250	1/8333	-1/16667	-1/8333	-1/12500	1/2632	1/4167	-1/7143	1/7143	1/2632	-1/2778	-1/3571	-1/25000	-1/5000	-1/5556	-1/6250	-1/50000	1/10000
2024/7/11	1/8333	1/10000	1/25000	-1/10000	-1/8333	1/2500	1/4545	-1/8333	1/8333	1/2632	-1/2632	-1/3571	1/25000	-1/5556	-1/8333	-1/8333	-1/50000	1/12500
2024/7/20	1/8333	1/10000	1/25000	-1/10000	-1/7143	1/2500	1/5000	-1/10000	1/10000	1/2778	-1/2632	-1/3571	1/25000	-1/6250	-1/10000	-1/10000	-1/50000	1/12500
2024/7/28	1/8333	1/12500	1/12500	-1/12500	-1/8333	1/2778	1/5556	-1/7143	1/12500	1/3125	-1/2941	-1/4167	1/12500	-1/7143	-1/7143	-1/12500	1/50000	1/8333
2024/8/2	1/10000	1/12500	1/10000	-1/16667	-1/7143	1/2778	1/6250	-1/6250	1/16667	1/2941	-1/2500	-1/3333	1/16667	-1/5556	-1/10000	-1/16667	-1/50000	1/12500
2024/8/11	1/7143	1/16667	1/12500	-1/10000	-1/5556	1/3125	1/7143	-1/5000	1/16667	1/3333	-1/2273	-1/2778	1/16667	-1/6250	-1/10000	-1/12500	-1/16667	1/8333
2024/8/15	1/8333	1/12500	1/12500	-1/12500	-1/6250	1/3333	1/6250	-1/5556	1/25000	1/3125	-1/2632	-1/3125	1/25000	-1/5556	-1/8333	-1/12500	-1/25000	1/10000
2024/8/22	1/8333	1/12500	1/8333	-1/10000	-1/5556	1/3125	1/7143	-1/5000	1/25000	1/2941	-1/2381	-1/2778	1/10000	-1/4545	-1/10000	-1/16667	-1/12500	1/12500

測點&測向 / 日期	TI-10		TI-11		TI-12		TI-13		TI-14		TI-15		TI-16		TI-17			
	1-3	2-4	1-3	2-4	1-3	2-4	1-3	2-4	1-3	2-4	1-3	2-4	1-3	2-4	1-3	2-4		
2024/6/21	-1/25000	1/12500	-1/5556	-1/7143	-1/6250	1/10000	-1/16667	1/2941	-1/2174	-1/16667	1/5000	1/6250	1/8333	1/3571	-1/1923	1/5000		
2024/6/28	-1/25000	-1/8333	-1/7143	-1/6250	-1/8333	1/12500	1/12500	1/2381	-1/2500	1/12500	1/6250	1/5000	1/12500	1/3333	-1/2273	1/4545		
2024/7/4	-1/25000	-1/8333	-1/6250	-1/7143	-1/8333	1/10000	1/7143	1/2500	-1/2778	1/16667	1/7143	1/5000	1/12500	1/3846	-1/2500	1/4545		
2024/7/11	-1/25000	-1/7143	-1/6250	-1/8333	-1/7143	1/8333	1/10000	1/2632	-1/3125	-1/16667	1/8333	1/5000	1/16667	1/4545	-1/2778	1/5556		
2024/7/20	-1/25000	-1/8333	-1/6250	-1/10000	-1/7143	1/8333	1/10000	1/2778	-1/3333	-1/25000	1/10000	1/5000	1/16667	1/5000	-1/2941	1/6250		
2024/7/28	1/12500	-1/10000	-1/8333	-1/10000	-1/5556	1/10000	1/12500	1/2941	-1/2778	-1/25000	1/7143	1/5000	1/10000	1/4545	-1/2632	1/5000		
2024/8/2	1/12500	-1/7143	-1/10000	-1/12500	-1/5556	1/10000	1/16667	1/2500	-1/2778	-1/16667	1/8333	1/5556	1/12500	1/5556	-1/2381	1/5556		
2024/8/11	1/8333	-1/10000	-1/10000	-1/12500	-1/5000	1/12500	-1/12500	1/2941	-1/2500	-1/25000	1/10000	1/6250	1/12500	1/6250	-1/2381	1/5556		
2024/8/15	1/10000	-1/10000	-1/12500	-1/8333	-1/4545	1/16667	-1/16667	1/2632	-1/2273	-1/25000	1/8333	1/5556	1/10000	1/5000	-1/2174	1/4545		
2024/8/22	1/7143	-1/7143	-1/10000	-1/12500	-1/4167	1/12500	-1/16667	1/2941	-1/2381	-1/25000	1/10000	1/6250	1/10000	1/5556	-1/2273	1/5000		

備註: 1. 測向"1-3" 表示向開挖區方向傾斜量，正值表示朝"1"的方向，負值表示朝"3"的方向，
"1"的方向朝開挖區，1-2-3-4依逆時針每隔90°依序排列。

2. 測向"2-4" 表示垂直1-3之測向，正值表示朝"2"的方向，負值表示朝"4"的方向。

3. 本工程捷運高架橋墩傾度盤(TI-1～TI-17)於2023/7/8建立初值。

4. 傾度盤警戒值:1/1560, 行動值:1/1250,危險值:1/750。

允穩工程有限公司

鄰房傾度盤量測值 (一)

日期	T-1		T-2	
	1-3	2-4	1-3	2-4
2023/12/6	1/50000	1/10000	1/7143	1/12500
2023/12/10	-1/16667	1/10000	1/6250	1/16667
2023/12/12	-1/10000	1/10000	1/5556	1/12500
2023/12/15	-1/10000	1/10000	1/5556	1/10000
2023/12/19	-1/10000	1/8333	1/6250	1/10000
2023/12/22	-1/12500	1/3846	1/8333	1/7143
2023/12/25	-1/12500	1/3846	1/8333	1/8333
2023/12/28	-1/12500	1/4167	1/7143	1/8333
2024/1/1	-1/10000	1/4545	1/8333	1/10000
2024/1/4	-1/8333	1/4545	1/7143	1/10000
2024/1/10	-1/7143	1/4545	1/8333	1/12500
2024/1/12	-1/8333	1/4167	1/10000	1/12500
2024/1/15	-1/8333	1/4545	1/10000	1/12500
2024/1/18	-1/10000	1/4545	1/10000	1/12500
2024/1/23	-1/10000	1/3846	1/12500	1/10000
2024/1/26	-1/12500	1/4167	1/16667	1/12500
2024/1/30	-1/12500	1/4545	1/16667	1/12500
2024/2/3	-1/16667	1/4167	1/10000	1/16667
2024/2/6	-1/25000	1/4545	1/8333	1/16667
2024/2/15	-1/25000	1/4167	1/8333	1/25000
2024/2/20	-1/25000	1/4545	1/6250	-1/16667
2024/2/23	-1/25000	1/5000	1/7143	-1/25000
2024/2/27	-1/25000	1/4167	1/8333	-1/25000
2024/3/1	-1/25000	1/3846	1/8333	-1/25000
2024/3/5	-1/25000	1/4167	1/10000	-1/12500
2024/3/13	1/10000	1/3846	1/7143	-1/16667
2024/3/20	1/10000	1/3571	1/10000	-1/25000
2024/3/27	1/10000	1/3846	1/7143	-1/25000
2024/4/4	1/8333	1/4167	1/5556	-1/25000
2024/4/11	1/8333	1/3846	1/4545	-1/25000
2024/4/15	1/7143	1/3846	1/4167	-1/25000
2024/4/24	1/7143	1/3333	1/4545	-1/25000
2024/5/1	1/8333	1/3571	1/4545	-1/25000
2024/5/10	1/6250	1/3125	1/3846	-1/25000
2024/5/16	1/5556	1/3333	1/3846	-1/25000

備註: 1.測向"1-3" 表示向開挖區方向傾斜量，正值表示朝"1"的方向，負值表示朝"3"的方向
"1"的方向朝開挖區，1-2-3-4依逆時針每隔90°依序排列。

2.測向"2-4" 表示垂直1-3之測向，正值表示朝"2"的方向，負值表示朝"4"的方向。

3.本工程鄰房傾度盤(T-1、T-2)於2023/10/31建立初值。

4.傾度盤警戒值:1/500, 行動值:1/400, 危險值:1/300。

允穩工程有限公司

鄰房傾度盤量測值 (二)

日期	T-1		T-2	
	1-3	2-4	1-3	2-4
2024/5/24	1/5000	1/3333	1/3125	-1/25000
2024/5/31	1/4545	1/2941	1/3333	-1/25000
2024/6/7	1/3846	1/3125	1/3571	-1/12500
2024/6/14	1/3571	1/3333	1/4167	-1/16667
2024/6/21	1/3333	1/2778	1/3333	-1/10000
2024/6/28	1/2941	1/2500	1/3333	-1/10000
2024/7/4	1/2778	1/2381	1/3571	-1/8333
2024/7/11	1/2500	1/2174	1/2941	-1/6250
2024/7/20	1/2273	1/2000	1/3125	-1/8333
2024/7/28	1/2083	1/1923	1/2941	-1/7143
2024/8/2	1/2083	1/1852	1/2500	-1/8333
2024/8/11	1/1923	1/1724	1/2778	-1/8333
2024/8/15	1/1852	1/1667	1/2941	-1/10000
2024/8/22	1/1786	1/1613	1/2632	-1/7143

備註: 1. 測向"1-3" 表示向開挖區方向傾斜量，正值表示朝"1"的方向，負值表示朝"3"的方向，"1"的方向朝開挖區，1-2-3-4依逆時針每隔90°依序排列。

2. 測向"2-4" 表示垂直1-3之測向，正值表示朝"2"的方向，負值表示朝"4"的方向。

3. 本工程鄰房傾度盤(T-1、T-2)於2023/10/31建立初值。

4. 傾度盤警戒值:1/500, 行動值:1/400, 危險值:1/300。

允穩工程有限公司

開挖區外水位觀測井量測資料（一）

單位:GL-M

測點 / 日期	OW-1	OW-2
2023/11/14(初始值)	-7.06	
2023/12/6(初始值)	-	-7.41
2023/12/6	-7.08	-
2023/12/7	-7.11	-7.45
2023/12/8	-7.13	-7.48
2023/12/9	-7.16	-7.50
2023/12/10	-7.18	-7.52
2023/12/11	-7.16	-7.43
2023/12/12	-7.15	-7.36
2023/12/13	-7.13	-7.42
2023/12/14	-7.12	-7.45
2023/12/15	-7.11	-7.48
2023/12/16	-7.12	-7.48
2023/12/17	-7.13	-7.49
2023/12/18	-7.14	-7.49
2023/12/19	-7.14	-7.50
2023/12/20	-7.19	-7.41
2023/12/21	-7.22	-7.32
2023/12/22	-7.24	-7.26
2023/12/23	-7.21	-7.41
2023/12/24	-7.19	-7.50
2023/12/25	-7.17	-7.57
2023/12/26	-7.18	-7.58
2023/12/27	-7.19	-7.58
2023/12/28	-7.20	-7.59
2023/12/29	-7.20	-7.58
2023/12/30	-7.20	-7.57
2023/12/31	-7.21	-7.57
2024/1/1	-7.21	-7.58
2024/1/2	-7.23	-7.61
2024/1/3	-7.24	-7.64
2024/1/4	-7.25	-7.66
2024/1/5	-7.28	-7.68
2024/1/6	-7.29	-7.69
2024/1/7	-7.31	-7.69
2024/1/8	-7.34	-7.70
2024/1/9	-7.36	-7.71
2024/1/10	-7.37	-7.71
2024/1/11	-7.34	-7.72
2024/1/12	-7.31	-7.72
2024/1/13	-7.30	-7.73
2024/1/14	-7.31	-7.73
2024/1/15	-7.31	-7.73
2024/1/16	-7.32	-7.75
2024/1/17	-7.32	-7.78
2024/1/18	-7.33	-7.79
2024/1/19	-7.33	-7.78
2024/1/20	-7.34	-7.79
2024/1/21	-7.34	-7.78
2024/1/22	-7.34	-7.79
2024/1/23	-7.35	-7.79
2024/1/24	-7.37	-7.81

開挖區外水位觀測井量測資料（二）

單位:GL-M

測點 / 日期	OW-1	OW-2
2024/1/25	-7.39	-7.81
2024/1/26	-7.41	-7.82
2024/1/27	-7.41	-7.84
2024/1/28	-7.40	-7.85
2024/1/29	-7.41	-7.87
2024/1/30	-7.42	-7.89
2024/1/31	-7.45	-7.89
2024/2/1	-7.48	-7.90
2024/2/2	-7.51	-7.90
2024/2/3	-7.53	-7.91
2024/2/4	-7.55	-7.93
2024/2/5	-7.57	-7.95
2024/2/6	-7.59	-7.96
2024/2/7	-7.64	-8.01
2024/2/15	-7.67	-8.04
2024/2/16	-7.68	-8.05
2024/2/17	-7.69	-8.07
2024/2/18	-7.69	-8.07
2024/2/19	-7.70	-8.08
2024/2/20	-7.71	-8.09
2024/2/21	-7.69	-8.08
2024/2/22	-7.68	-8.06
2024/2/23	-7.67	-8.05
2024/2/24	-7.68	-8.07
2024/2/25	-7.69	-8.08
2024/2/26	-7.69	-8.09
2024/2/27	-7.70	-8.09
2024/2/28	-7.72	-8.10
2024/2/29	-7.73	-8.11
2024/3/1	-7.74	-8.11
2024/3/2	-7.77	-8.15
2024/3/3	-7.81	-8.18
2024/3/4	-7.83	-8.20
2024/3/5	-7.85	-8.22
2024/3/6	-7.82	-8.21
2024/3/7	-7.83	-8.21
2024/3/8	-7.82	-8.20
2024/3/9	-7.81	-8.18
2024/3/10	-7.81	-8.18
2024/3/11	-7.80	-8.19
2024/3/12	-7.79	-8.19
2024/3/13	-7.79	-8.18
2024/3/14	-7.79	-8.18
2024/3/15	-7.80	-8.19
2024/3/16	-7.79	-8.19
2024/3/17	-7.80	-8.18
2024/3/18	-7.80	-8.19
2024/3/19	-7.81	-8.19
2024/3/20	-7.81	-8.20
2024/3/21	-7.82	-8.19
2024/3/22	-7.81	-8.19
2024/3/23	-7.82	-8.20

允穩工程有限公司

開挖區外水位觀測井量測資料（三）

單位:GL-M

測點 / 日期	OW-1	OW-2
2024/3/24	-7.83	-8.21
2024/3/25	-7.82	-8.21
2024/3/26	-7.83	-8.22
2024/3/27	-7.84	-8.22
2024/3/28	-7.87	-8.24
2024/3/29	-7.88	-8.25
2024/3/30	-7.90	-8.26
2024/3/31	-7.91	-8.28
2024/4/1	-7.93	-8.28
2024/4/2	-7.94	-8.29
2024/4/3	-7.94	-8.31
2024/4/4	-7.95	-8.32
2024/4/5	-7.95	-8.31
2024/4/6	-7.94	-8.30
2024/4/7	-7.93	-8.30
2024/4/8	-7.92	-8.30
2024/4/9	-7.92	-8.29
2024/4/10	-7.93	-8.29
2024/4/11	-7.93	-8.30
2024/4/12	-7.95	-8.31
2024/4/13	-7.97	-8.31
2024/4/14	-7.97	-8.33
2024/4/15	-7.98	-8.34
2024/4/16	-7.98	-8.33
2024/4/17	-7.99	-8.33
2024/4/18	-7.97	-8.31
2024/4/19	-7.97	-8.33
2024/4/20	-7.98	-8.34
2024/4/21	-8.00	-8.36
2024/4/22	-8.01	-8.36
2024/4/23	-8.01	-8.37
2024/4/24	-8.02	-8.39
2024/4/25	-8.02	-8.38
2024/4/26	-8.01	-8.37
2024/4/27	-8.00	-8.37
2024/4/28	-8.01	-8.38
2024/4/29	-8.02	-8.37
2024/4/30	-8.02	-8.37
2024/5/1	-8.03	-8.39
2024/5/2	-8.02	-8.39
2024/5/3	-8.01	-8.38
2024/5/4	-8.00	-8.37
2024/5/5	-8.00	-8.37
2024/5/6	-8.01	-8.37
2024/5/7	-8.01	-8.37
2024/5/8	-8.02	-8.38
2024/5/9	-8.02	-8.38
2024/5/10	-8.03	-8.39
2024/5/11	-8.02	-8.37
2024/5/12	-8.01	-8.38
2024/5/13	-8.01	-8.37
2024/5/14	-8.00	-8.38
2024/5/15	-8.02	-8.38
2024/5/16	-8.03	-8.39
2024/5/17	-8.03	-8.37

允穩工程有限公司

開挖區外水位觀測井量測資料（四）

單位:GL-M

測點 / 日期	OW-1	OW-2
2024/5/18	-8.02	-8.37
2024/5/19	-8.01	-8.38
2024/5/20	-8.01	-8.36
2024/5/21	-8.02	-8.36
2024/5/22	-8.02	-8.37
2024/5/23	-8.03	-8.37
2024/5/24	-8.04	-8.38
2024/5/25	-8.03	-8.36
2024/5/26	-8.01	-8.35
2024/5/27	-8.00	-8.35
2024/5/28	-8.01	-8.36
2024/5/29	-8.02	-8.37
2024/5/30	-8.03	-8.37
2024/5/31	-8.04	-8.38
2024/6/1	-8.03	-8.36
2024/6/2	-8.02	-8.37
2024/6/3	-8.01	-8.37
2024/6/4	-8.02	-8.36
2024/6/5	-8.02	-8.36
2024/6/6	-8.03	-8.37
2024/6/7	-8.04	-8.37
2024/6/8	-8.03	-8.35
2024/6/9	-8.03	-8.35
2024/6/10	-8.02	-8.36
2024/6/11	-8.02	-8.36
2024/6/12	-8.03	-8.35
2024/6/13	-8.03	-8.36
2024/6/14	-8.04	-8.37
2024/6/15	-8.03	-8.36
2024/6/16	-8.03	-8.36
2024/6/17	-8.02	-8.37
2024/6/18	-8.01	-8.37
2024/6/19	-8.01	-8.38
2024/6/20	-8.02	-8.37
2024/6/21	-8.01	-8.38
2024/6/22	-8.01	-8.37
2024/6/23	-8.02	-8.36
2024/6/24	-8.02	-8.36
2024/6/25	-8.01	-8.35
2024/6/26	-8.02	-8.35
2024/6/27	-8.02	-8.36
2024/6/28	-8.03	-8.36
2024/6/29	-8.03	-8.35
2024/6/30	-8.02	-8.36
2024/7/1	-8.02	-8.36
2024/7/2	-8.03	-8.35
2024/7/3	-8.03	-8.36
2024/7/4	-8.04	-8.37
2024/7/5	-8.03	-8.37
2024/7/6	-8.02	-8.35
2024/7/7	-8.02	-8.36
2024/7/8	-8.01	-8.36
2024/7/9	-8.02	-8.37
2024/7/10	-8.02	-8.38
2024/7/11	-8.04	-8.38

允穩工程有限公司

開挖區外水位觀測井量測資料（五）

單位:GL-M

測點 / 日期	OW-1	OW-2
2024/7/12	-8.03	-8.38
2024/7/13	-8.03	-8.36
2024/7/14	-8.02	-8.36
2024/7/15	-8.03	-8.37
2024/7/16	-8.04	-8.38
2024/7/17	-8.03	-8.37
2024/7/18	-8.03	-8.36
2024/7/19	-8.04	-8.37
2024/7/20	-8.04	-8.38
2024/7/21	-8.02	-8.37
2024/7/22	-8.03	-8.37
2024/7/23	-8.03	-8.35
2024/7/24	-8.02	-8.35
2024/7/25	-8.02	-8.34
2024/7/26	-8.03	-8.33
2024/7/27	-8.04	-8.33
2024/7/28	-8.04	-8.32
2024/7/29	-7.95	-8.28
2024/7/30	-7.88	-8.21
2024/7/31	-7.79	-8.15
2024/8/1	-7.70	-8.09
2024/8/2	-7.66	-8.05
2024/8/3	-7.64	-8.04
2024/8/4	-7.63	-8.02
2024/8/5	-7.63	-8.01
2024/8/6	-7.61	-8.01
2024/8/7	-7.59	-7.99
2024/8/8	-7.59	-7.98
2024/8/9	-7.58	-7.98
2024/8/10	-7.57	-7.96
2024/8/11	-7.57	-7.95
2024/8/12	-7.56	-7.94
2024/8/13	-7.56	-7.94
2024/8/14	-7.57	-7.93
2024/8/15	-7.57	-7.93
2024/8/16	-7.56	-7.91
2024/8/17	-7.54	-7.89
2024/8/18	-7.53	-7.89
2024/8/19	-7.53	-7.88
2024/8/20	-7.51	-7.89
2024/8/21	-7.49	-7.88
2024/8/22	-7.48	-7.88

允穩工程有限公司

開挖區內水位觀測井量測資料（一）

單位:GL-M

測點 / 日期	OW-3	OW-4
2023/12/28	-7.99	-8.23
2023/12/29	-8.01	-8.25
2023/12/30	-8.03	-8.27
2023/12/31	-8.04	-8.28
2024/1/1	-8.05	-8.28
2024/1/2	-8.07	-8.25
2024/1/3	-8.07	-8.27
2024/1/4	-8.09	-8.28
2024/1/5	-8.12	-8.29
2024/1/6	-8.87	-8.94
2024/1/7	-9.11	-9.08
2024/1/8	-9.49	-9.45
2024/1/9	-9.67	-9.63
2024/1/10	-9.73	-9.70
2024/1/11	-9.77	-9.75
2024/1/12	-9.79	-9.77
2024/1/13	-9.81	-9.79
2024/1/14	-9.81	-9.80
2024/1/15	-9.82	-9.81
2024/1/16	-10.37	-10.41
2024/1/17	-10.65	-10.76
2024/1/18	-10.73	-10.90
2024/1/19	-11.01	-11.13
2024/1/20	-11.07	-11.15
2024/1/21	-12.50	-12.56
2024/1/22	-12.63	-12.67
2024/1/23	-12.83	-12.93
2024/1/24	-13.01	-13.07
2024/1/25	-13.15	-13.19
2024/1/26	-13.23	-13.30
2024/1/27	-13.26	-13.32
2024/1/28	-13.31	-13.35
2024/1/29	-13.35	-13.38
2024/1/30	-13.37	-13.39
2024/1/31	-13.36	-13.37
2024/2/1	-13.35	-13.37
2024/2/2	-13.33	-13.38
2024/2/3	-13.33	-13.38
2024/2/4	-13.34	-13.37
2024/2/5	-13.34	-13.37
2024/2/6	-13.35	-13.38
2024/2/7	-13.35	-13.38
2024/2/15	-13.35	-13.39
2024/2/16	-13.33	-13.38
2024/2/17	-13.33	-13.36
2024/2/18	-13.34	-13.37
2024/2/19	-13.35	-13.39
2024/2/20	-13.35	-13.40
2024/2/21	-13.35	-13.39
2024/2/22	-13.34	-13.38
2024/2/23	-13.34	-13.39
2024/2/24	-13.33	-13.38

開挖區內水位觀測井量測資料（二）

單位:GL-M

測點 / 日期	OW-3	OW-4
2024/2/25	-13.34	-13.36
2024/2/26	-13.33	-13.36
2024/2/27	-13.33	-13.37
2024/2/28	-13.35	-13.37
2024/2/29	-13.35	-13.36
2024/3/1	-13.37	-13.36
2024/3/2	-13.35	-13.35
2024/3/3	-13.34	-13.35
2024/3/4	-13.35	-13.36
2024/3/5	-13.36	-13.37
2024/3/6	-13.34	-13.36
2024/3/7	-13.33	-13.36
2024/3/8	-13.32	-13.34
2024/3/9	-13.33	-13.33
2024/3/10	-13.33	-13.31
2024/3/11	-13.34	-13.32
2024/3/12	-13.34	-13.32
2024/3/13	-13.35	-13.33
2024/3/14	-13.34	-13.31
2024/3/15	-13.34	-13.31
2024/3/16	-13.33	-13.29
2024/3/17	-13.32	-13.27
2024/3/18	-13.32	-13.25
2024/3/19	-13.33	-13.25
2024/3/20	-13.33	-13.24
2024/3/21	-13.33	-13.23
2024/3/22	-13.32	-13.25
2024/3/23	-13.30	-13.27
2024/3/24	-13.31	-13.28
2024/3/25	-13.32	-13.30
2024/3/26	-13.32	-13.31
2024/3/27	-13.34	-13.32
2024/3/28	-13.33	-13.34
2024/3/29	-13.32	-13.34
2024/3/30	-13.32	-13.33
2024/3/31	-13.31	-13.34
2024/4/1	-13.31	-13.35
2024/4/2	-13.32	-13.35
2024/4/3	-13.32	-13.36
2024/4/4	-13.32	-13.36
2024/4/5	-13.31	-13.35
2024/4/6	-13.30	-13.35
2024/4/7	-13.30	-13.33
2024/4/8	-13.31	-13.32
2024/4/9	-13.31	-13.31
2024/4/10	-13.30	-13.30
2024/4/11	-13.31	-13.30
2024/4/12	-13.32	-13.29
2024/4/13	-13.33	-13.31
2024/4/14	-13.32	-13.31
2024/4/15	-13.34	-13.32
2024/4/16	-13.36	-13.30
2024/4/17	-13.35	-13.27
2024/4/18	-13.35	-13.27
2024/4/19	-13.33	-13.28

開挖區內水位觀測井量測資料（三）

單位:GL-M

測點 / 日期	OW-3	OW-4
2024/4/20	-13.34	-13.27
2024/4/21	-13.36	-13.26
2024/4/22	-13.37	-13.28
2024/4/23	-13.37	-13.29
2024/4/24	-13.39	-13.29
2024/4/25	-13.37	-13.28
2024/4/26	-13.37	-13.28
2024/4/27	-13.36	-13.29
2024/4/28	-13.34	-13.30
2024/4/29	-13.33	-13.29
2024/4/30	-13.31	-13.29
2024/5/1	-13.31	-13.00
2024/5/2	-13.25	-12.98
2024/5/3	-13.24	-12.95
2024/5/4	-13.20	-12.93
2024/5/5	-13.20	-12.89
2024/5/6	-13.19	-12.88
2024/5/7	-13.16	-12.86
2024/5/8	-13.15	-12.84
2024/5/9	-13.15	-12.81
2024/5/10	-13.13	-12.80
2024/5/11	-13.15	-12.83
2024/5/12	-13.17	-12.85
2024/5/13	-13.18	-12.87
2024/5/14	-13.18	-12.88
2024/5/15	-13.20	-12.91
2024/5/16	-13.20	-12.93
2024/5/17	-13.18	-12.91
2024/5/18	-13.17	-12.89
2024/5/19	-13.19	-12.89
2024/5/20	-13.19	-12.87
2024/5/21	-13.18	-12.84
2024/5/22	-13.17	-12.85
2024/5/23	-13.16	-12.83
2024/5/24	-13.16	-12.83
2024/5/25	-13.19	-12.81
2024/5/26	-13.21	-12.80
2024/5/27	-13.21	-12.80
2024/5/28	-13.23	-12.81
2024/5/29	-13.25	-12.80
2024/5/30	-13.27	-12.81
2024/5/31	-13.28	-12.81
2024/6/1	-13.27	-12.81
2024/6/2	-13.27	-12.79
2024/6/3	-13.25	-12.79
2024/6/4	-13.26	-12.80
2024/6/5	-13.26	-12.81
2024/6/6	-13.25	-12.81
2024/6/7	-13.24	-12.82
2024/6/8	-13.23	-12.80
2024/6/9	-13.23	-12.79
2024/6/10	-13.21	-12.77
2024/6/11	-13.19	-12.77
2024/6/12	-13.19	-12.76
2024/6/13	-13.18	-12.74
2024/6/14	-13.17	-12.73

開挖區內水位觀測井量測資料（四）

單位:GL-M

測點 / 日期	OW-3	OW-4
2024/6/15	-13.18	-12.75
2024/6/16	-13.18	-12.76
2024/6/17	-13.16	-12.76
2024/6/18	-13.17	-12.78
2024/6/19	-13.19	-12.79
2024/6/20	-13.19	-12.80
2024/6/21	-13.20	-12.80
2024/6/22	-13.20	-12.78
2024/6/23	-13.19	-12.78
2024/6/24	-13.18	-12.76
2024/6/25	-13.19	-12.77
2024/6/26	-13.19	-12.77
2024/6/27	-13.20	-12.78
2024/6/28	-13.21	-12.78
2024/6/29	-13.18	-12.76
2024/6/30	-13.16	-12.75
2024/7/1	-13.15	-12.75
2024/7/2	-13.12	-12.73
2024/7/3	-13.10	-12.71
2024/7/4	-13.09	-12.71
2024/7/5	-13.14	-12.76
2024/7/6	-13.16	-12.78
2024/7/7	-13.22	-12.83
2024/7/8	-13.26	-12.85
2024/7/9	-13.30	-12.87
2024/7/10	-13.34	-12.90
2024/7/11	-13.36	-12.92
2024/7/12	-13.34	-12.91
2024/7/13	-13.31	-12.89
2024/7/14	-13.31	-12.90
2024/7/15	-13.32	-12.91
2024/7/16	-13.30	-12.93
2024/7/17	-13.31	-12.91
2024/7/18	-13.31	-12.92
2024/7/19	-13.33	-12.94
2024/7/20	-13.34	-12.94
2024/7/21	-13.32	-12.93
2024/7/22	-13.33	-12.92
2024/7/23	-13.31	-12.91
2024/7/24	-13.31	-12.90
2024/7/25	-13.30	-12.90
2024/7/26	-13.29	-12.91
2024/7/27	-13.29	-12.92
2024/7/28	-13.28	-12.92
2024/7/29	-13.05	-12.84
2024/7/30	-12.96	-12.76
2024/7/31	-12.82	-12.70
2024/8/1	-12.74	-12.61
2024/8/2	-12.69	-12.54
2024/8/3	-12.72	-12.59
2024/8/4	-12.75	-12.65
2024/8/5	-12.76	-12.69
2024/8/6	-12.79	-12.75
2024/8/7	-12.81	-12.77
2024/8/8	-12.81	-12.82
2024/8/9	-12.84	-12.86
2024/8/10	-12.87	-12.90
2024/8/11	-12.89	-12.93

開挖區內水位觀測井量測資料（五）

單位:GL-M

測點 / 日期	OW-3	OW-4
2024/8/12	-12.96	-12.96
2024/8/13	-13.08	-13.01
2024/8/14	-13.14	-13.06
2024/8/15	-13.18	-13.09
2024/8/16	-13.16	-13.06
2024/8/17	-13.12	-13.04
2024/8/18	-13.10	-13.01
2024/8/19	-13.07	-12.99
2024/8/20	-13.04	-12.97
2024/8/21	-13.01	-12.95
2024/8/22	-12.99	-12.95

鋼筋應力計量測值 (一)

日期	測點 / 施工步驟	RB-1 (kg/cm²)	RB-2 (kg/cm²)	RB-3 (kg/cm²)	RB-4 (kg/cm²)	RB-5 (kg/cm²)	RB-6 (kg/cm²)	RB-7 (kg/cm²)	RB-8 (kg/cm²)	RB-9 (kg/cm²)	RB-10 (kg/cm²)	RB-11 (kg/cm²)	RB-12 (kg/cm²)	RB-13 (kg/cm²)	RB-14 (kg/cm²)	RB-15 (kg/cm²)	RB-16 (kg/cm²)
2023/12/6	第一階段開挖中	-	-	-	-	-	-	-	-	-	-	-	-	-	-	-	-
2023/12/10	第一階段開挖中	-	-	-	-	-	-	-	-	-	-	-	-	-	-	-	-
2023/12/12	第一階段開挖後	23.50	-8.81	16.16	16.16	-	-	-	-	19.09	-4.41	-2.94	-	-	-	-	-
2023/12/15	第一階段開挖後	17.63	-8.81	16.16	16.16	19.09	10.28	-4.41	2.94	22.03	-1.47	-2.94	-	-	-	-	-
2023/12/19	第一層支撐架設中	13.22	-11.75	11.75	13.22	27.91	7.34	-11.75	-2.94	23.50	-1.47	-5.88	-	-22.03	-2.94	-45.53	-23.50
2023/12/22	第一層支撐架設中	14.69	-8.81	13.22	16.16	-16.89	11.75	-8.81	0.00	29.38	4.41	-2.94	-	-22.03	-4.41	-45.53	-23.50
2023/12/25	第一層支撐預壓後	14.69	-16.16	-70.32	83.82	-80.42	5.88	-13.22	-2.94	36.72	-2.94	-4.41	-	-19.09	-8.81	-4.41	-71.97
2023/12/28	第二階段開挖中	22.03	-7.34	-20.56	43.50	-127.48	13.22	-5.88	7.34	45.53	-2.94	1.47	-	-35.25	7.34	-21.13	-44.89
2024/1/1	第二階段開挖後	14.69	-20.56	16.16	13.22	-170.14	22.03	-8.81	11.75	45.53	-19.09	2.94	-	-22.03	-8.81	-39.66	-22.03
2024/1/4	第二層支撐架設中	35.25	-39.66	35.25	-5.88	-296.58	23.50	-	-11.75	70.50	-30.84	35.25	-	1.47	-14.69	-17.63	-35.25
2024/1/10	第三階段開挖中	117.50	-136.60	29.38	2.94	-371.61	4.41	13.22	-11.75	118.97	-73.44	52.88	-	133.66	-155.69	-52.88	-2.94
2024/1/12	第三階段開挖中	121.91	-155.69	35.25	-4.41	-239.41	-132.19	-76.38	48.47	254.10	-258.51	33.78	-	143.94	-176.26	-44.06	-7.34
2024/1/15	第三階段開挖後	124.85	-149.82	32.31	-1.47	-358.39	-16.16	-4.41	-1.47	240.88	-229.13	19.09	-	130.72	-157.16	-51.41	-4.41
2024/1/18	第三層支撐架設中	116.04	-160.10	35.25	-4.41	-223.26	-145.41	-77.85	49.94	268.79	-279.07	38.19	-	138.07	-182.13	-44.06	-8.81
2024/1/23	第四階段開挖中	240.82	-298.11	57.28	-38.19	-166.16	-289.29	-66.10	39.66	403.86	-378.89	104.28	-	265.67	-322.17	-16.16	-47.00
2024/1/26	第四階段開挖後	273.20	-358.39	80.78	-67.56	-121.97	-365.73	-41.13	20.56	664.64	-392.17	148.35	-	402.45	-409.80	16.16	-67.56
2024/1/30	PC澆置後	248.23	-321.67	79.32	-67.56	-60.22	-342.23	-41.13	16.16	1008.70	-371.61	143.94	-	389.23	-383.36	16.16	-69.03
2024/2/3	PC澆置後	243.82	-299.64	83.72	-77.85	-54.35	-453.86	-29.38	10.28	1120.45	-340.76	152.76	-	402.45	-367.20	27.91	-74.91
2024/2/6	PC澆置後	229.13	-290.82	85.19	-80.78	-69.03	-306.98	-	8.81	1207.29	-327.54	154.22	-	380.42	-349.57	29.38	-76.38
2024/2/15	PC澆置後	201.23	-283.48	89.60	-86.66	-89.60	-304.04	-23.50	2.94	1192.67	-317.26	161.57	-	346.64	-348.11	35.25	-80.78
2024/2/20	筏基底版鋼筋綁紮中	202.69	-258.51	91.07	-95.47	-108.69	-280.54	-17.63	0.00	1130.98	-284.95	164.51	-	345.17	-315.79	41.13	-85.19
2024/2/23	筏基底版鋼筋綁紮中	220.32	-267.32	83.72	-89.60	-48.47	-302.57	-22.03	2.94	1226.45	-306.98	158.63	-	348.11	-331.95	36.72	-82.25
2024/2/27	筏基底版鋼筋綁紮中	217.38	-298.17	85.19	-85.19	-89.60	-329.01	-29.38	4.41	1332.20	-356.92	155.69	-	355.45	-359.86	29.38	-80.78
2024/3/1	筏基底版鋼筋綁紮中	201.23	-280.54	83.72	-85.19	-99.88	-314.32	-23.50	2.94	1276.39	-336.36	154.22	-	336.36	-339.29	29.38	-82.25
2024/3/5	地樑鋼筋綁紮中	193.88	-273.20	92.53	-94.00	-107.22	-312.85	-19.09	0.00	1207.35	-315.79	165.97	-	352.51	-334.89	41.13	-86.66
埋設位置		內側	外側	內側	外側	內側	外側	內側	外側	內側	外側	內側	外側	內側	外側	內側	外側
埋設深度		GL-12.0m	GL-12.0m	GL-18.0m	GL-18.0m	GL-12.0m	GL-12.0m	GL-18.0m	GL-18.0m	GL-12.0m	GL-12.0m	GL-18.0m	GL-18.0m	GL-12.0m	GL-12.0m	GL-18.0m	GL-18.0m

允穩工程有限公司

鋼筋應力計量測值 (二)

日期	測點 / 施工步驟	RB-1 (kg/cm²)	RB-2 (kg/cm²)	RB-3 (kg/cm²)	RB-4 (kg/cm²)	RB-5 (kg/cm²)	RB-6 (kg/cm²)	RB-7 (kg/cm²)	RB-8 (kg/cm²)	RB-9 (kg/cm²)	RB-10 (kg/cm²)	RB-11 (kg/cm²)	RB-12 (kg/cm²)	RB-13 (kg/cm²)	RB-14 (kg/cm²)	RB-15 (kg/cm²)	RB-16 (kg/cm²)
2024/3/13	地樑組模中	292.29	-237.95	86.66	-88.13	13.22	-267.32	-27.91	4.41	1236.73	-277.60	155.69	-	433.30	-283.48	35.25	-88.13
2024/3/20	地樑組模中	327.54	-295.23	82.25	-77.85	158.63	-270.26	-38.19	14.69	1468.80	-345.17	146.88	-	481.77	-343.70	23.50	-71.97
2024/3/27	筏基頂版組立中	317.26	-204.16	76.38	-92.53	163.04	-194.00	-33.78	-5.88	1398.30	-246.76	148.35	-	484.70	-239.41	24.97	-82.25
2024/4/4	筏基頂版鋼筋綁紮中	323.14	-249.70	70.50	-85.19	217.38	-163.04	-38.19	-1.47	1435.02	-293.76	143.94	-	514.08	-293.76	20.56	-76.38
2024/4/11	筏基頂版鋼筋綁紮中	349.57	-279.07	74.91	-73.44	227.66	-199.76	-48.47	10.28	1487.89	-321.67	143.94	-	527.30	-318.73	17.63	-66.10
2024/4/15	筏基頂版澆置後灑水養護	314.32	-242.35	-	-77.85	174.79	-176.26	-48.47	4.41	1368.92	-287.88	142.47	-	474.42	-273.20	17.63	-71.97
2024/4/24	B3F柱牆組模中	236.48	-135.13	77.85	-69.03	110.16	-77.85	-45.53	14.69	1186.79	-145.41	143.94	-	389.23	-155.69	16.16	-66.10
2024/5/1	B3F柱牆組模中	261.45	-173.32	73.44	-55.81	130.72	-111.63	-54.35	20.56	1233.79	-193.88	133.66	-	421.55	-201.23	7.34	-55.81
2024/5/10	B2F底版鋼筋綁紮中	255.57	-188.01	74.91	-51.41	123.38	-139.54	-49.94	26.44	1245.54	-208.57	136.60	-	425.95	-220.32	10.28	-48.47
2024/5/16	B2F底版鋼筋綁紮中	255.57	-185.07	74.91	-51.41	120.44	-145.41	-52.88	27.91	1241.14	-205.63	138.07	-	420.08	-215.91	10.28	-47.00
2024/5/24	B2F底版澆置完成	249.70	-193.88	69.03	-57.28	96.94	-164.51	-57.28	20.56	1198.54	-193.88	130.72	-	400.98	-239.41	2.94	-57.28
2024/5/31	B2F底版澆置後養護	188.01	-124.85	69.03	-60.22	36.72	-102.82	-58.75	14.69	1157.41	-160.10	129.25	-	345.17	-174.79	0.00	-61.69
2024/6/7	B2F柱牆鋼筋綁紮中	165.97	-108.69	71.97	-55.81	42.60	-98.41	-52.88	20.56	1153.01	-154.22	132.19	-	320.20	-152.76	-1.47	-58.75
2024/6/14	B2F柱牆模板組立中	180.66	-99.88	77.85	-57.28	38.19	-95.47	-45.53	10.28	1157.41	-157.16	126.32	-	326.07	-143.94	8.81	-64.63
2024/6/21	B1F底版模板組立中	145.41	-101.35	69.03	-61.69	-16.16	-88.13	-57.28	8.81	982.63	-124.85	127.79	-	296.70	-142.47	1.47	-61.69
2024/6/28	B1F底版鋼筋綁紮中	139.54	-94.00	71.97	-61.69	-30.84	-80.78	-55.81	7.34	909.19	-104.28	124.85	-	290.82	-136.60	2.94	-61.69
2024/7/4	B1F底版鋼筋綁紮中	182.13	-99.88	74.91	-47.00	48.47	-92.53	-60.22	27.91	1157.41	-157.16	139.54	-	323.14	-148.35	0.00	-61.69
2024/7/11	B1F底版澆置完成	152.76	-110.16	69.03	-58.75	-35.25	-86.66	-60.22	5.88	909.19	-86.66	124.85	-	292.29	-146.88	1.47	-61.69
2024/7/20	第一層支撐拆除中	117.50	-89.60	66.10	-69.03	-101.35	-51.41	-64.63	-5.88	831.34	-70.50	117.50	-	240.88	-126.32	-7.34	-74.91
2024/7/28	第一層支撐拆除後	145.41	-120.44	47.00	-32.31	-59.09	-74.91	-36.72	16.16	925.34	-74.91	145.41	-	304.04	-127.79	11.75	-74.91
2024/8/2	B1F柱牆鋼筋綁紮中	142.47	-132.19	32.31	-44.06	-39.66	-99.88	-49.94	-4.41	920.94	-110.16	120.44	-	279.07	-146.88	7.34	-83.72
2024/8/11	1F底版模板組立中	111.63	-102.82	57.28	-70.50	-79.25	-	-73.44	-16.16	834.28	-76.10	104.28	-	223.26	-136.60	-24.97	-86.66
2024/8/15	1F底版鋼筋綁紮中	114.57	-111.63	58.75	-71.97	-86.32	-	-71.97	-16.16	841.62	-67.56	107.22	-	229.13	-139.54	-22.03	-85.19
2024/8/22	1F底版鋼筋綁紮中	-	-	-	-	-	-	-	-	-	-	-	-	-	-	-	-
埋設位置		內側	外側	內側	外側	內側	外側	內側	外側	內側	外側	內側	外側	內側	外側	內側	外側
埋設深度		GL-12.0m	GL-12.0m	GL-18.0m	GL-18.0m	GL-12.0m	GL-12.0m	GL-18.0m	GL-18.0m	GL-12.0m	GL-12.0m	GL-18.0m	GL-18.0m	GL-12.0m	GL-12.0m	GL-18.0m	GL-18.0m

允穩工程有限公司

兆豐國際商業銀行－高雄市楠梓區和平段二小段647、648 地號等2 筆土地新建大樓工程

橋墩位移觀測點量測值

本次觀測日期：　113.08.22
前次觀測日期：　113.08.15

	測點	(1)初始坐標		(2)量測坐標		(3)位移觀測點之位移量
編號	編號	E	N	E	N	水平(mm)
SB-1					---	---
				---	---	---
				---	---	---
		969.5057	961.2923	969.5069	961.2933	1.5
SB-2				---	---	---
				---	---	---
				---	---	---
		982.8583	959.5043	982.8595	959.5053	1.5
SB-3				---	---	---
				---	---	---
				---	---	---
		984.9487	976.2463	984.9496	976.2468	1.0
SB-4				---	---	---
				---	---	---
				---	---	---
		971.6363	977.9593	971.6372	977.9600	1.1
SB-5				---	---	---
				---	---	---
				---	---	---
		987.2250	992.7560	987.2245	992.7555	0.7
SB-6				---	---	---
				---	---	---
				---	---	---
		973.9727	994.1663	973.9715	994.1668	1.2
SB-7				---	---	---
				---	---	---
				---	---	---
		970.9943	985.8993	970.9901	985.8980	4.4
SB-8				---	---	---
				---	---	---
				---	---	---
		963.9560	986.6343	963.9553	986.6333	1.3
SB-9				---	---	---
				---	---	---
				---	---	---
		956.0010	987.5143	956.0000	987.5130	1.7
SB-10				---	---	---
				---	---	---
				---	---	---
		972.9190	996.8470	972.9176	996.8485	2.1

備　註:　1. 橋墩位移點水平位移=$\sqrt{(E_1-E_2)^2+(N_1-N_2)^2}$

兆豐國際商業銀行－高雄市楠梓區和平段二小段647、648 地號等2 筆土地新建大樓工程

橋墩位移觀測點量測值

本次觀測日期：　113.08.22
前次觀測日期：　113.08.15

編號	測點編號	(1)初始坐標 E	(1)初始坐標 N	(2)量測坐標 E	(2)量測坐標 N	(3)位移觀測點之位移量 水平(mm)
SB-11					---	---
				---	---	---
				---	---	---
		965.4170	997.9297	965.4146	997.9285	2.7
SB-12				---	---	---
				---	---	---
				---	---	---
		976.0400	1010.0203	976.0387	1010.0193	1.7
SB-13				---	---	---
				---	---	---
				---	---	---
		989.2990	1007.8957	989.2981	1007.8950	1.2
SB-14				---	---	---
				---	---	---
				---	---	---
		978.1750	1026.5680	978.1735	1026.5668	2.0
SB-15				---	---	---
				---	---	---
				---	---	---
		991.2817	1024.4057	991.2802	1024.4050	1.6
SB-16				---	---	---
				---	---	---
				---	---	---
		993.3273	1041.0200	993.3253	1041.0185	2.6
SB-17				---	---	---
				---	---	---
				---	---	---
		980.2697	1042.8183	980.2669	1042.8165	3.4
				---	---	---
				---	---	---
備　註:　1. 橋墩位移點水平位移=$\sqrt{(E_1-E_2)^2+(N_1-N_2)^2}$