
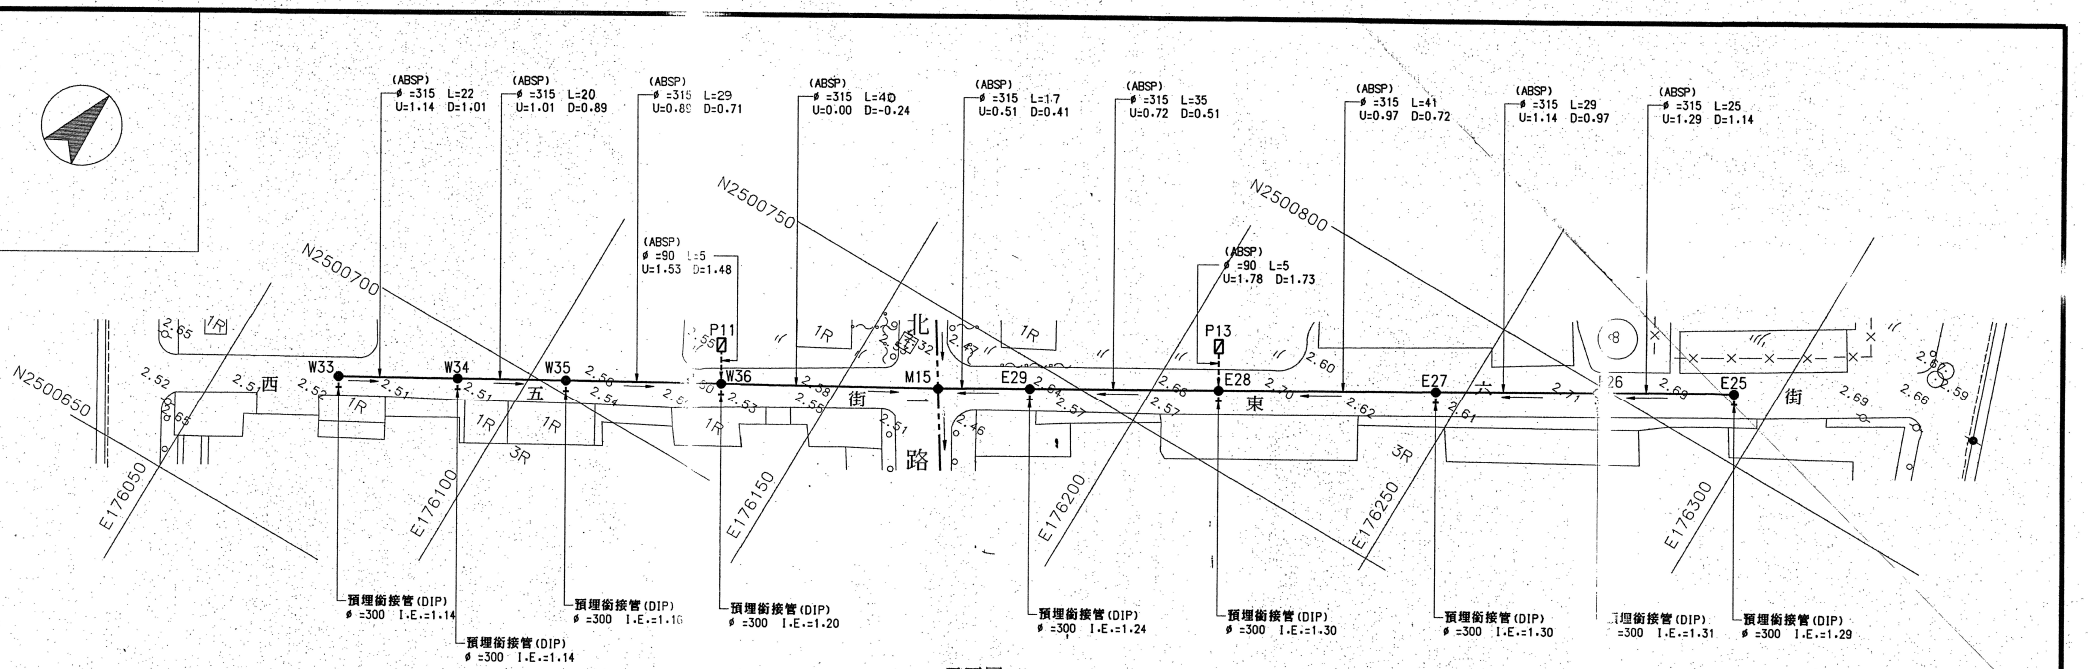


平面圖
S=1:500

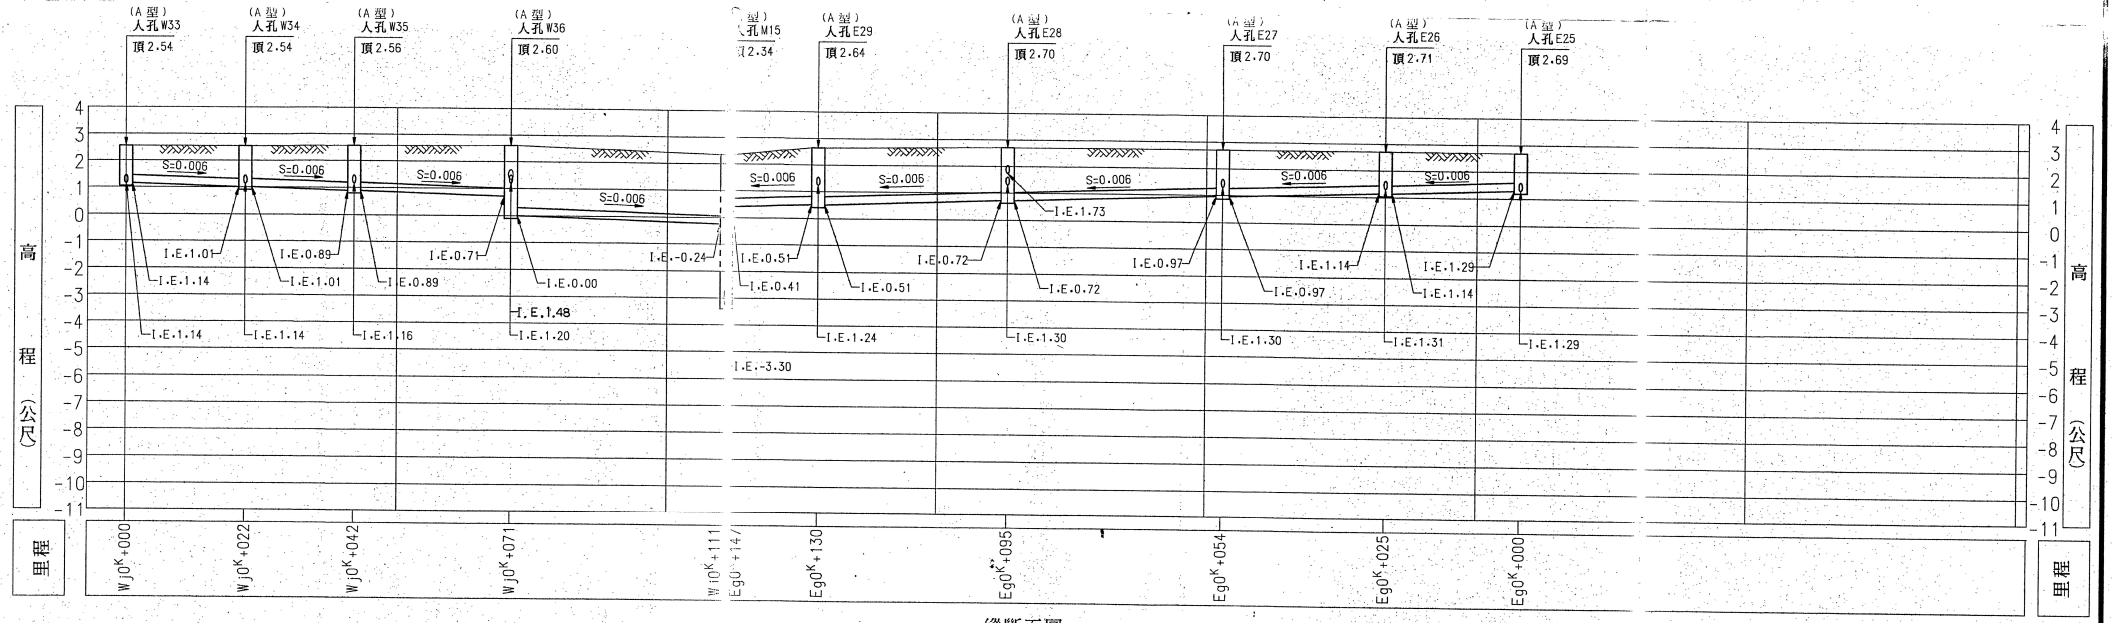

縱斷面圖
V=1:100 H=1:500

經濟部加工出口區管理處	工程名稱	高雄加工出口區 廢污水納管排放系統工程	W33~M15 & E25~M15 平面及縱斷面圖	A21	繪圖		工程司		分處長		工程編號	95E1875	中興工程顧問股份有限公司 CHUNG HSING ENGINEERS CORPORATION	繪圖	呂文雄	審定	
					設計		科長		處長		編類			設計	謝俊雄	比例尺	如圖示
					複核		總工程司				核準日期			複核		日期	84.08.15

1875-N09