


楠梓科技產業園區創新產業大樓停車位配租示意圖

B1F

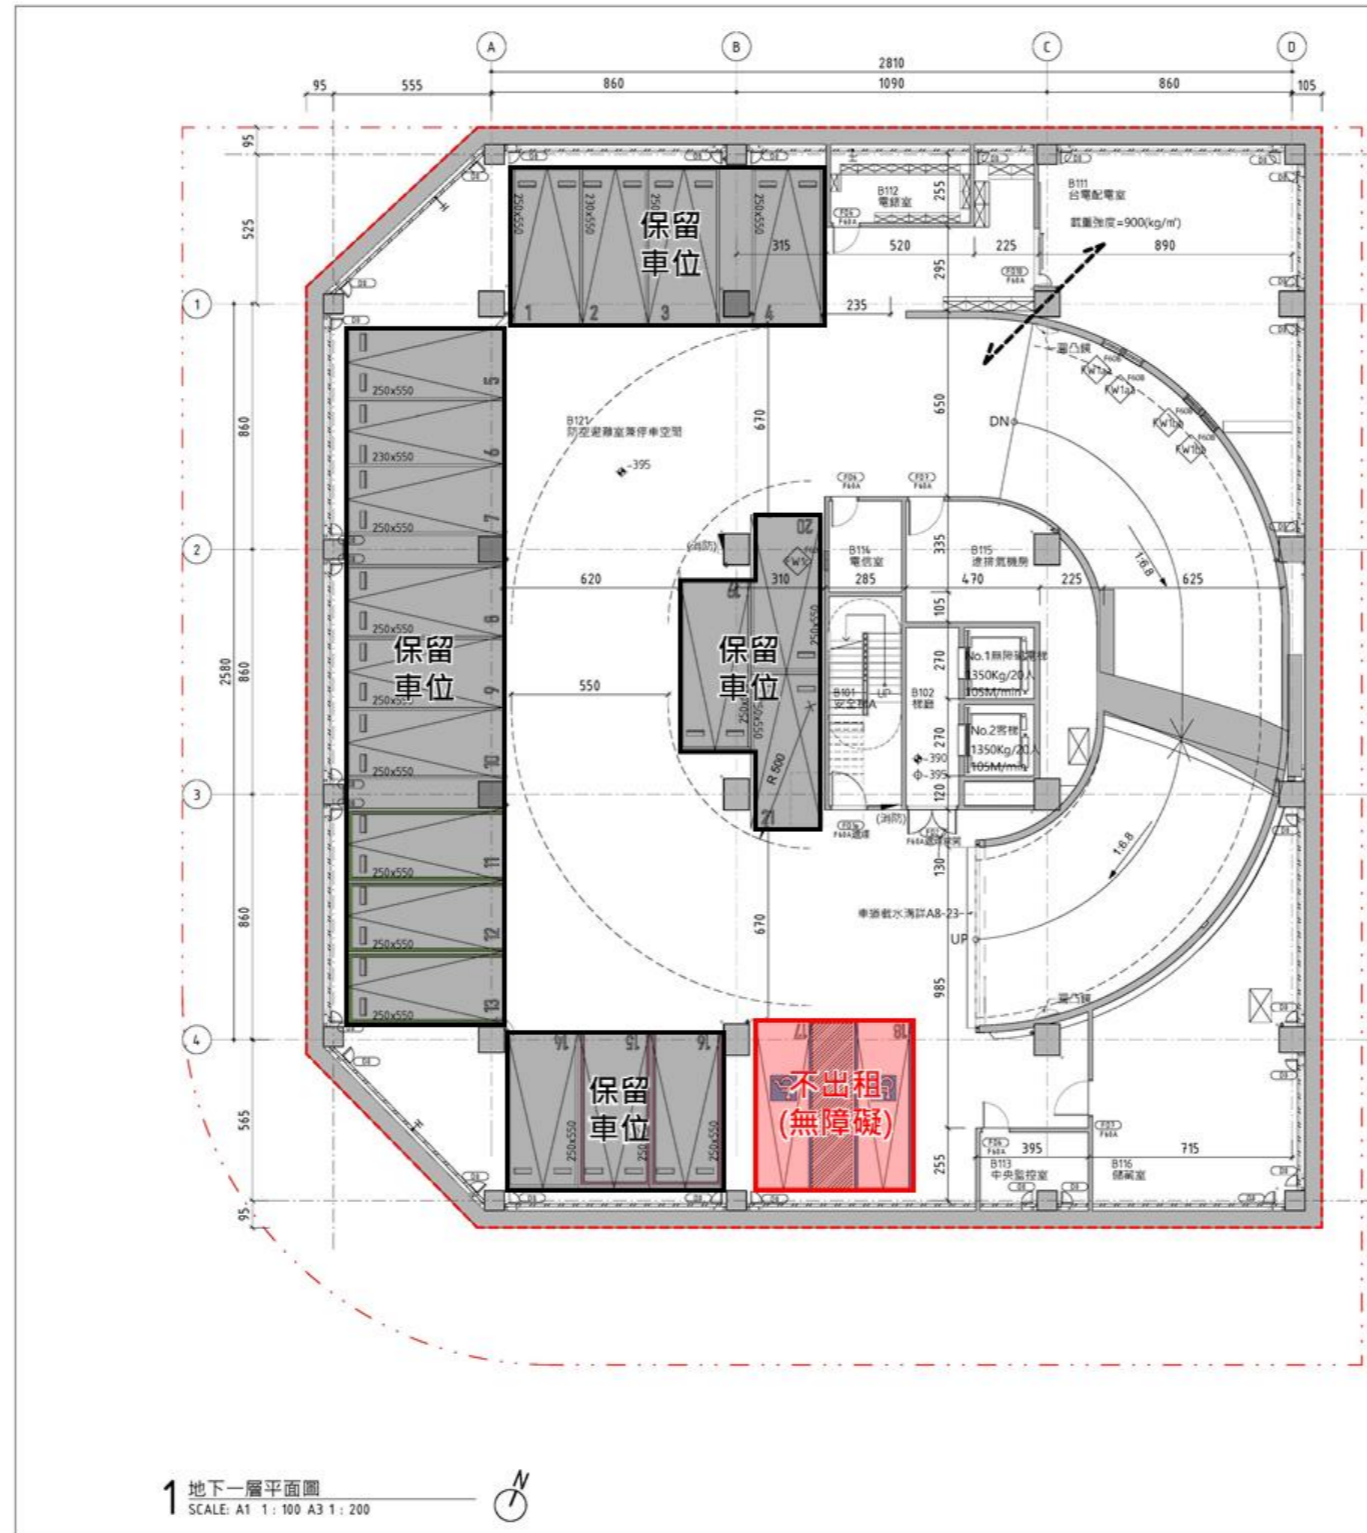

圖例說明	索引	說明
RC牆 (自1hr防火及1hr阻煙性)	門牆柱 / 防火阻熱性 (S): 阻煙 (I): 阻熱	
A	A8-04	鋼筋雙層封板
A+	A8-04	鋼筋雙層封板(凸角)
B	A8-04	普通開式內溝
C/D	A8-04	鋼筋單層封板
D	A8-04	鋼筋單層封板
E	A8-04	普通開式內溝
H	A8-06	鋼筋雙層封板
G	A7-04	UT設備溝


- 注意事項
1. 排水口位置與機電圖夾頭以建築圖為主
 2. 虛線表示非本工程範圍
 3. 本案基準高程GL=±0=EL=46.68

圖例說明	說明
凸線	凸線
出車警示燈	出車警示燈
防墮梯	防墮梯
止車磚	止車磚
入孔蓋	入孔蓋

經濟部產業園區管理局	
設計單位	專案管理單位
第一次變更	
日期	113年04月15日
第二次變更	
日期	年 月 日
第三次變更	
日期	年 月 日
設計圖	
審定	
日期	年 月 日
設計	MAYU設計部
繪圖	劉智暉 李敏儀 黃維新 呂威研
竣工圖	
審定	
日期	年 月 日
設計	
繪圖	
監造	
審核	
工程名稱	楠梓科技產業園區創新產業大樓興建工程
張號	圖號
31 211	A1-03

- 圖例
- 18 車位編號
 - 不出租車位
 - 出租車位(預出租階段保留)
 - 出租車位(預出租階段配租)

B2F

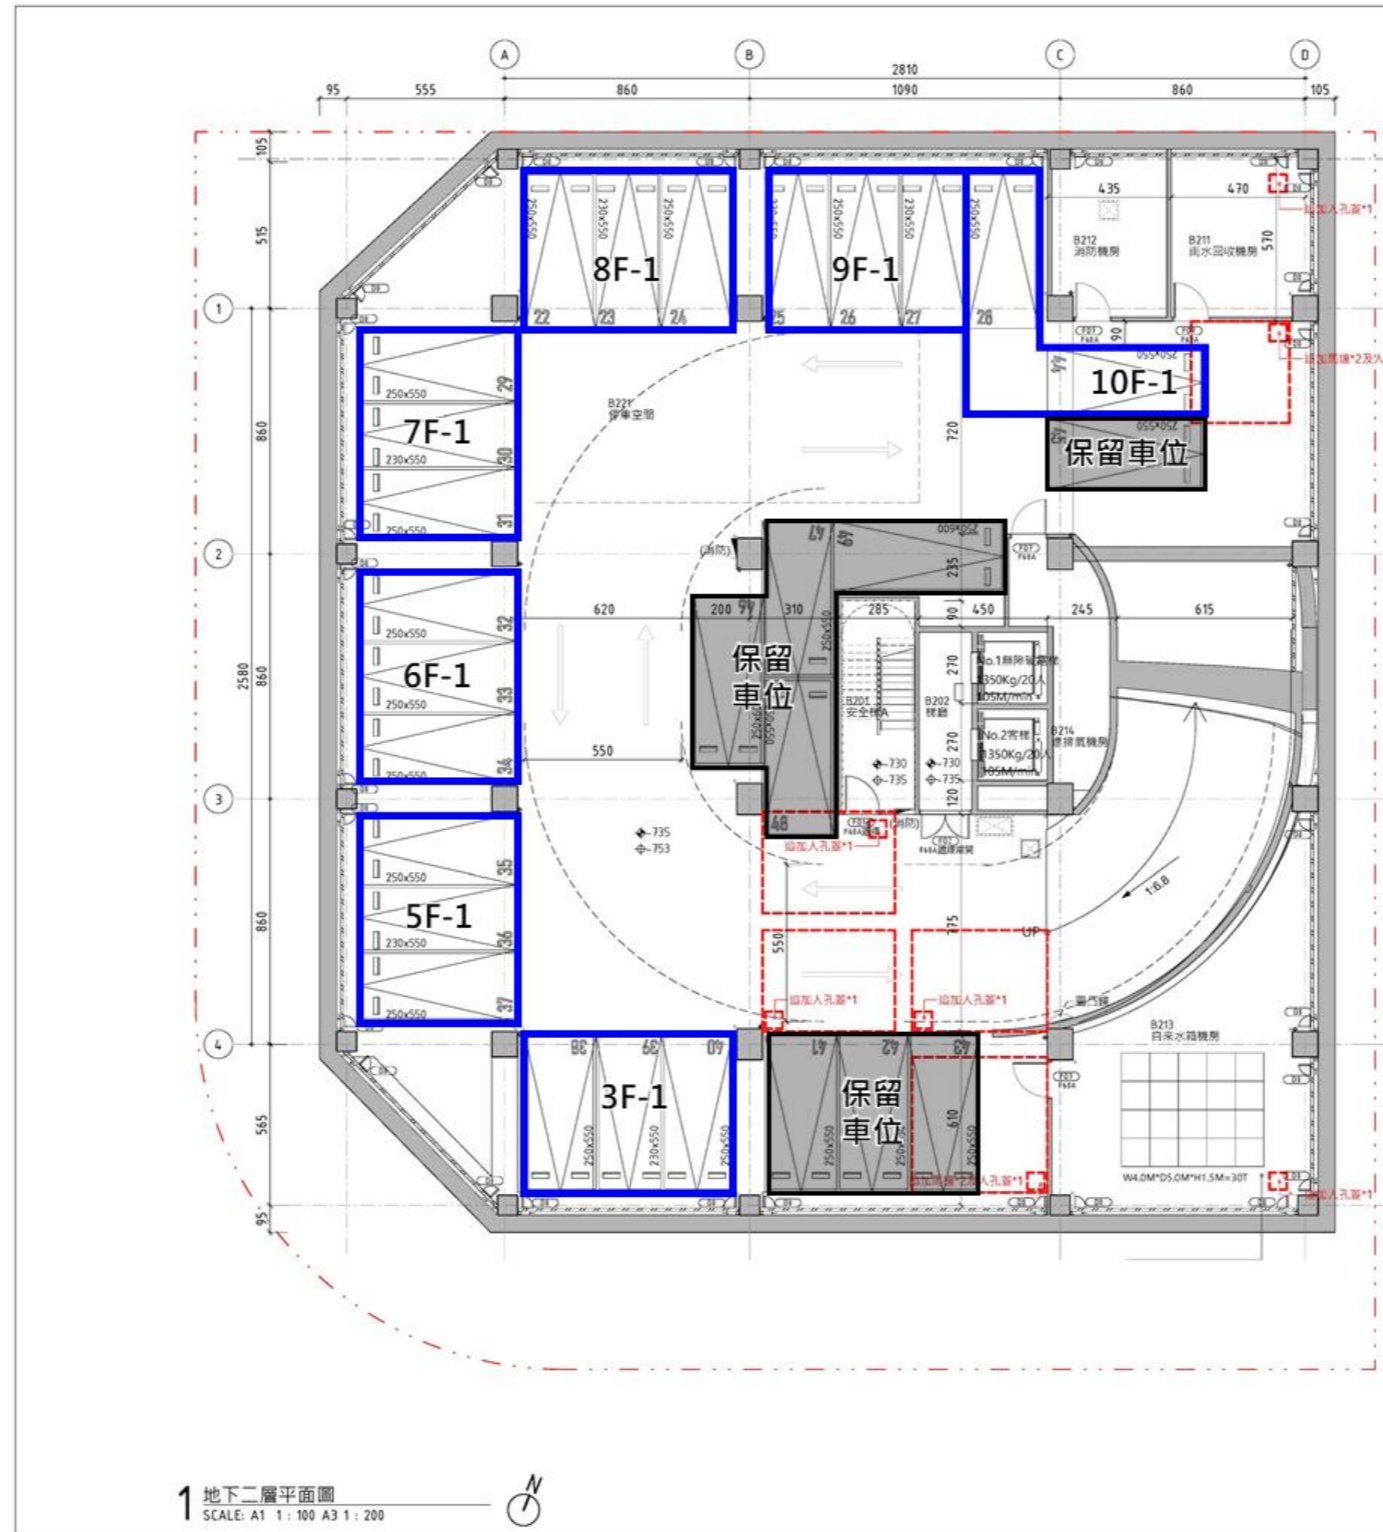

圖例說明	索引	門編號 / 防火阻熱性 (S): 構造 (T): 塗層
RC牆 (自1hr耐火及1hr阻熱性)		門編號 / 防火阻熱性 (S): 構造 (T): 塗層
A	雙層封板	A8-04
A+	雙層封板(出吊)	A8-04
B	雙層封板內溝	A8-04
C/D	雙層封板	A8-04
D	雙層封板	A8-04
E	雙層封板內溝	A8-04
H	雙層封板	A8-06
G	UT設備溝	A7-04

注意事項

1. 排水口位置與機電圖未決時以建築圖為主
2. 虛線並非本工程範圍
3. 本案基準高程GL=±0=EL=46.68

地下室圖例說明
圖例
圖例
圖例
圖例
圖例

- 圖例**
- 18 車位編號
 - 不出租車位
 - 出租車位(預出租階段保留)
 - 出租車位(預出租階段配租)

1 地下二層平面圖
SCALE: A1 1: 100 A3 1: 200

經濟部產業園區管理局	
設計單位	專案管理單位
第一次變更	
日期	113年04月15日
第二次變更	
日期	年 月 日
第三次變更	
日期	年 月 日
第四次變更	
日期	年 月 日
設計圖	
審定	
日期	年 月 日
建築師/技師簽章	
設計	MAYU設計部
繪圖	劉智軒 李啟謙 黃維新 呂威峰
竣工圖	
審定	
日期	年 月 日
建築師/技師簽章	
監造	
單位監造	
專業工程	
人機	
繪圖	
工程名稱	
機材科技產業園區創新產業大樓興建工程	
圖名	
地下二層平面圖	
張號	圖號
32	A1-04
211	