
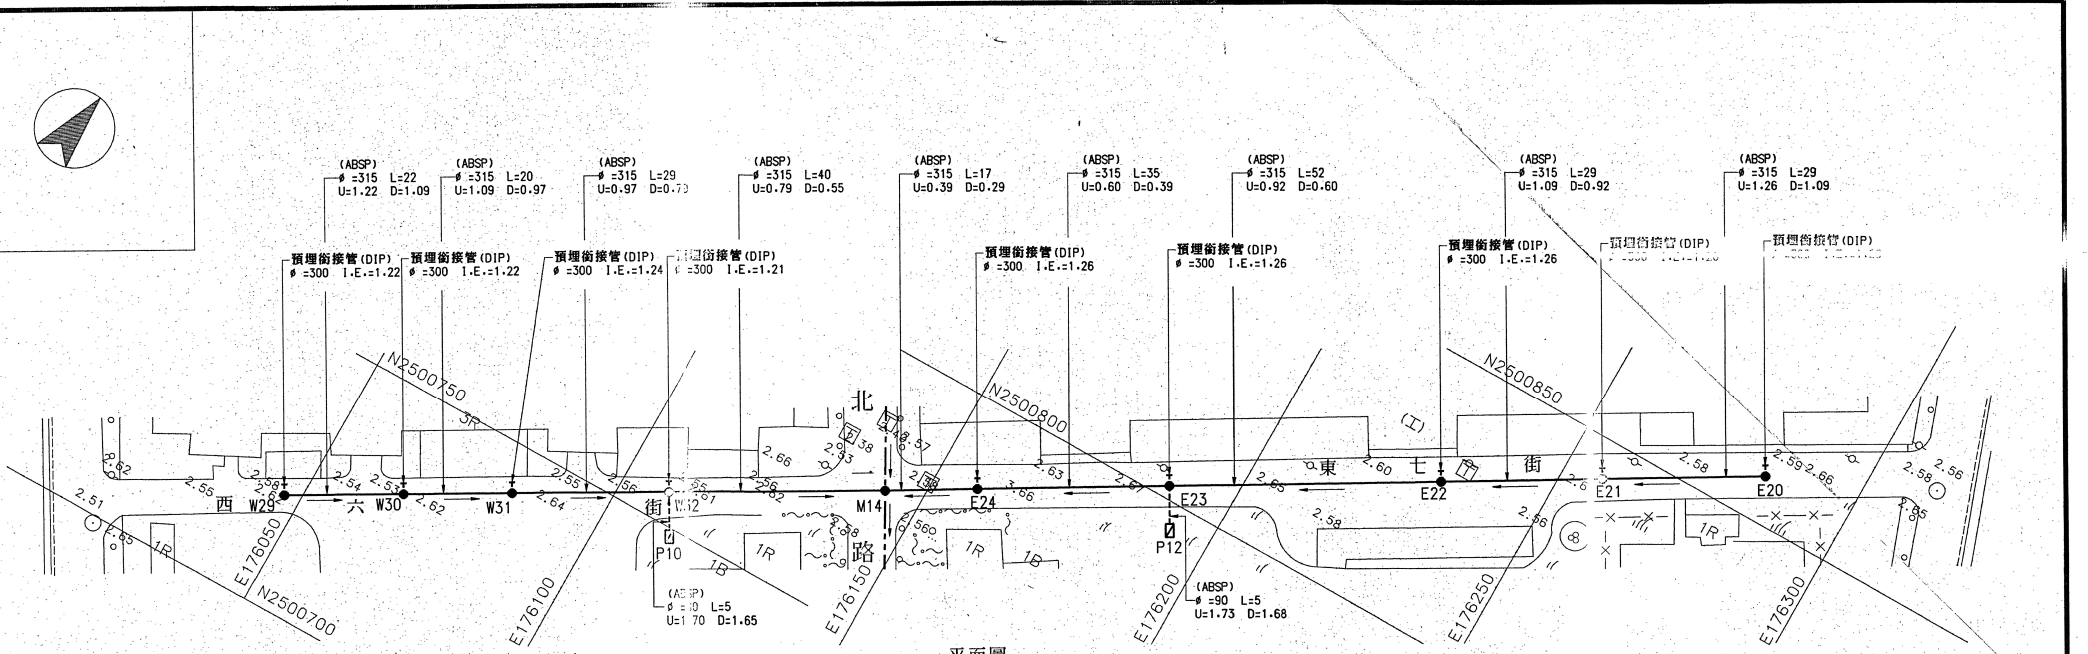


平面圖

S=1:500

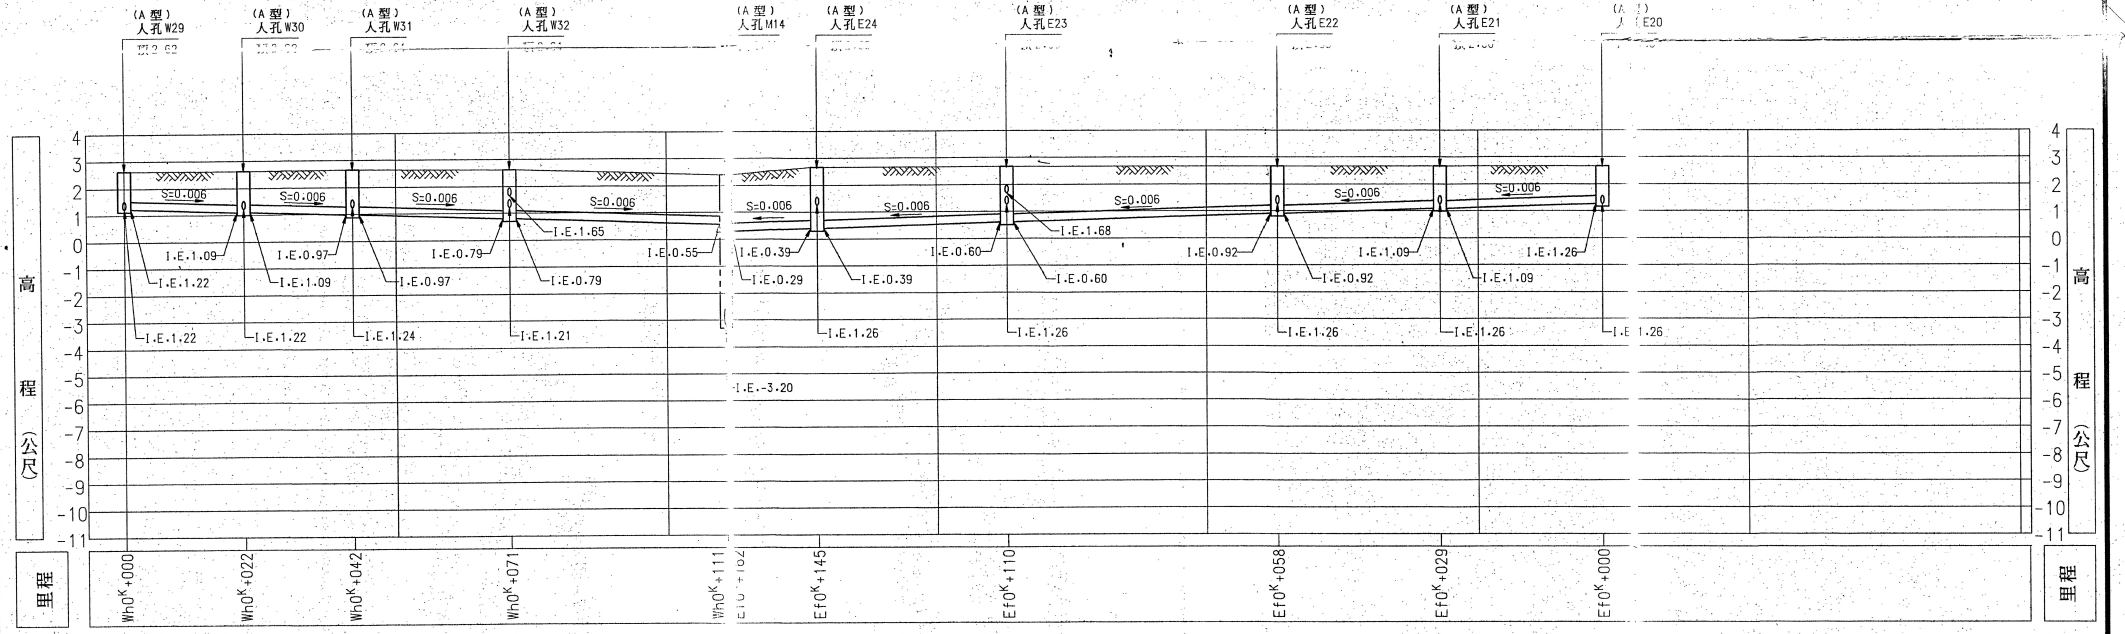

縱斷面圖

V=1:100 H=1:500

經濟部加工出口區管理處	工程名稱	高雄加工出口區 廢污水納管排放系統工程	W29~M14 & E20~M14 平面及縱斷面圖	A20	繪圖		工程司		分處長		工程編號	95E1875	中鼎工程股份有限公司 CI CORPORATION	繪圖	呂文雄	審定	
					設計		科長		處長		編類			設計	謝啓昭	比例尺	如圖示
					複核		總工程司				核準日期			複核		日期	84.08.16

1875-N03