



安全觀測系統資料摘要說明

儀器名稱	最大觀測值 (編號)	管理值	警戒值	行動值	備註
鄰房傾度盤	—	1/600	1/450	1/360	
沉陷點	道路/建物/鄰地 -0.6cm (S-22)	3.0 cm	4.0 cm	5.0 cm	
<p>說明: 1. 本工程沉陷點(S-1~S-24)於 2025/12/5 建立初始值。 沉陷點(S-29~S-30)於 2025/12/24 建立初始值。 沉陷點(S-25~S-28)因尚未安裝, 所以無法量測。 本次量測時, 沉陷點(S-18、S-21)因被車子擋住, 無法量測。 本次量測時, 沉陷點(S-23)因破壞, 無法量測。</p> <p>2. 本工程傾度盤(T-1)於 2025/12/24 建立初始值。</p>					

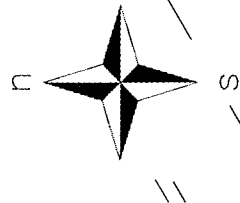

鄰房傾度盤 4 處
T-2~T-4 因尚未安裝，無法量測。

● 沉陷觀測點 30 點
S-25~S-28 因尚未安裝，無法量測。

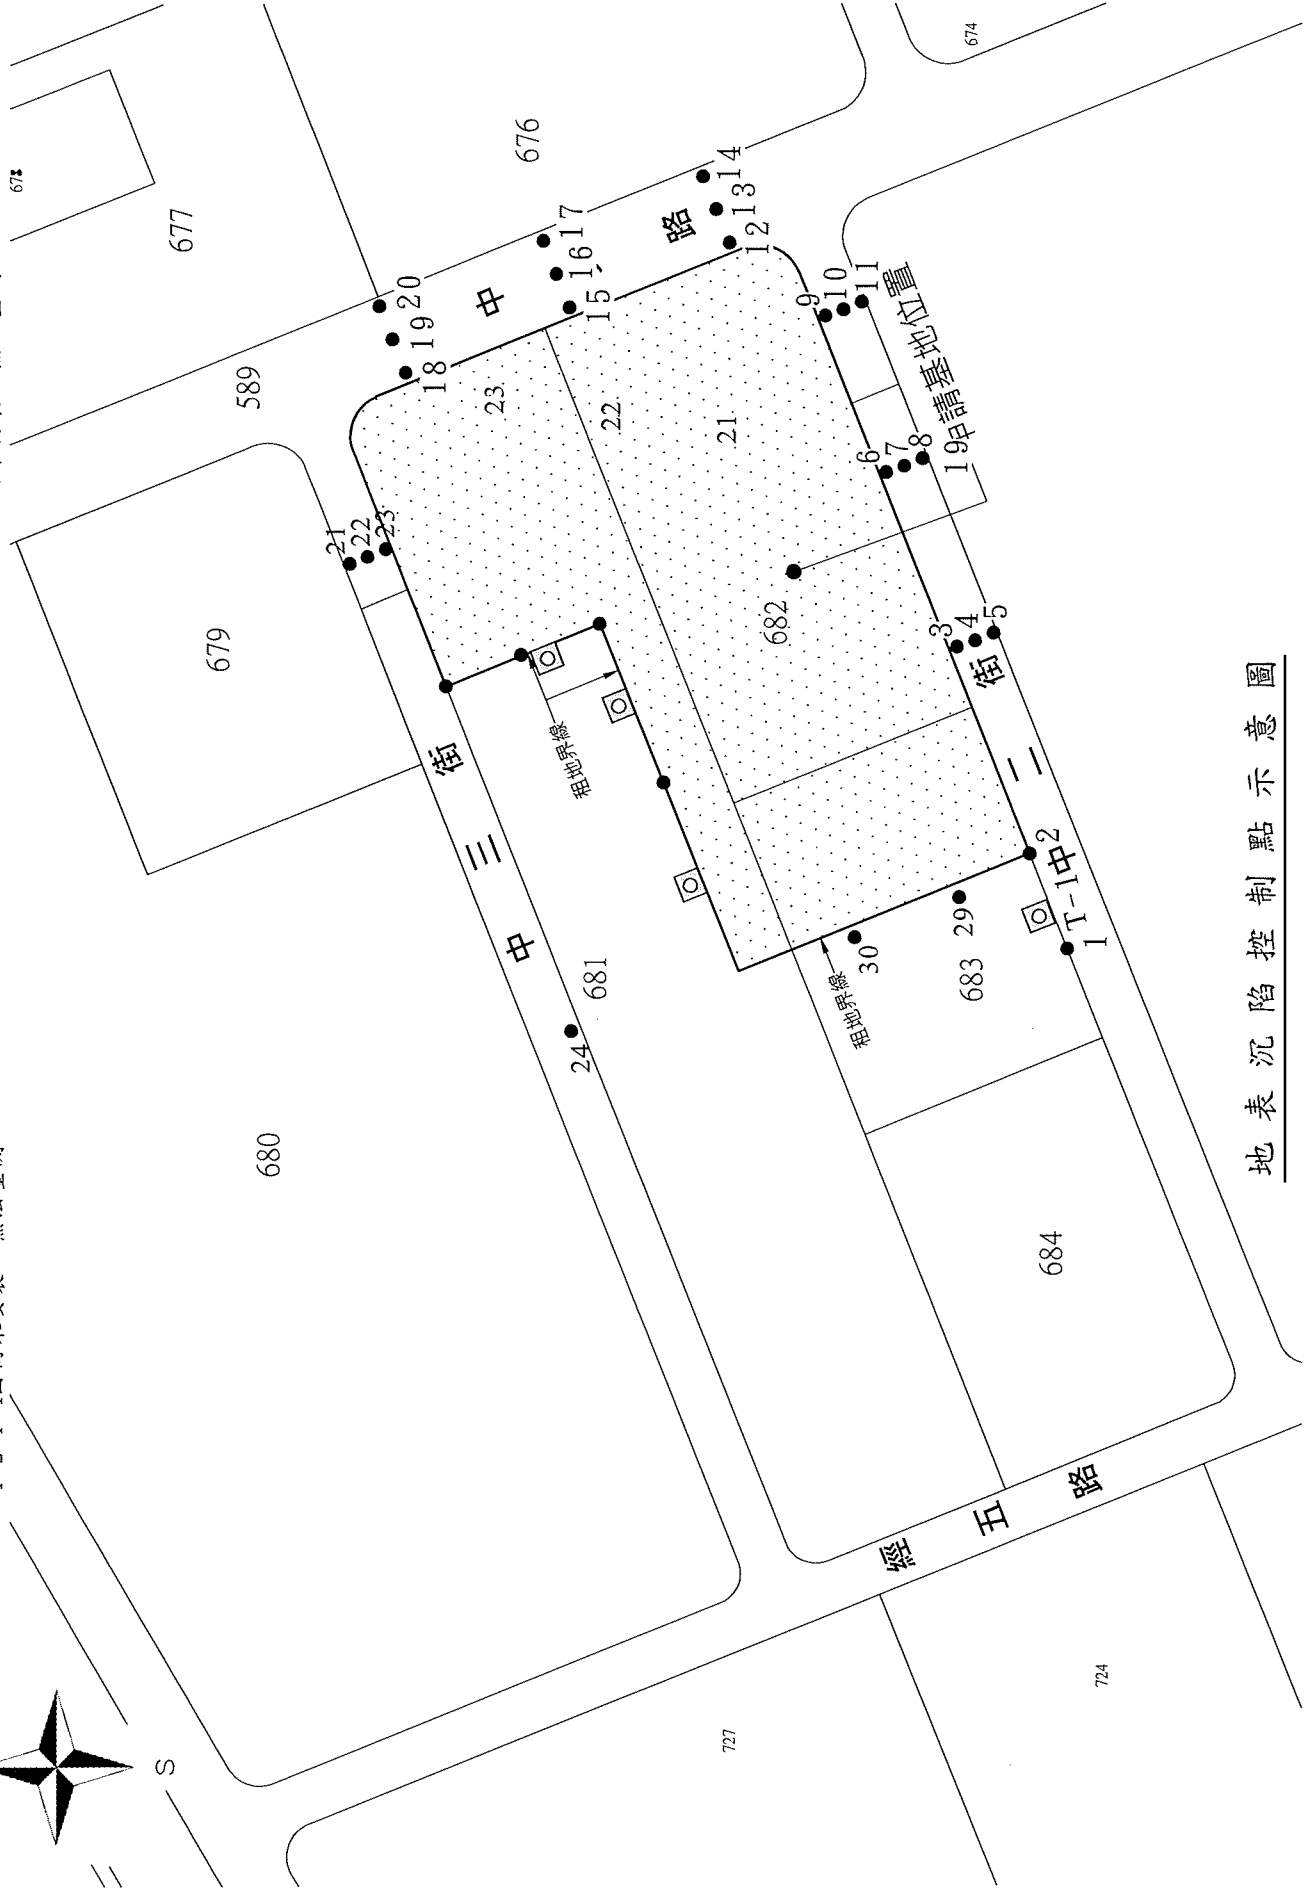

地表沉陷控制點示意圖

