



地下一層平面圖

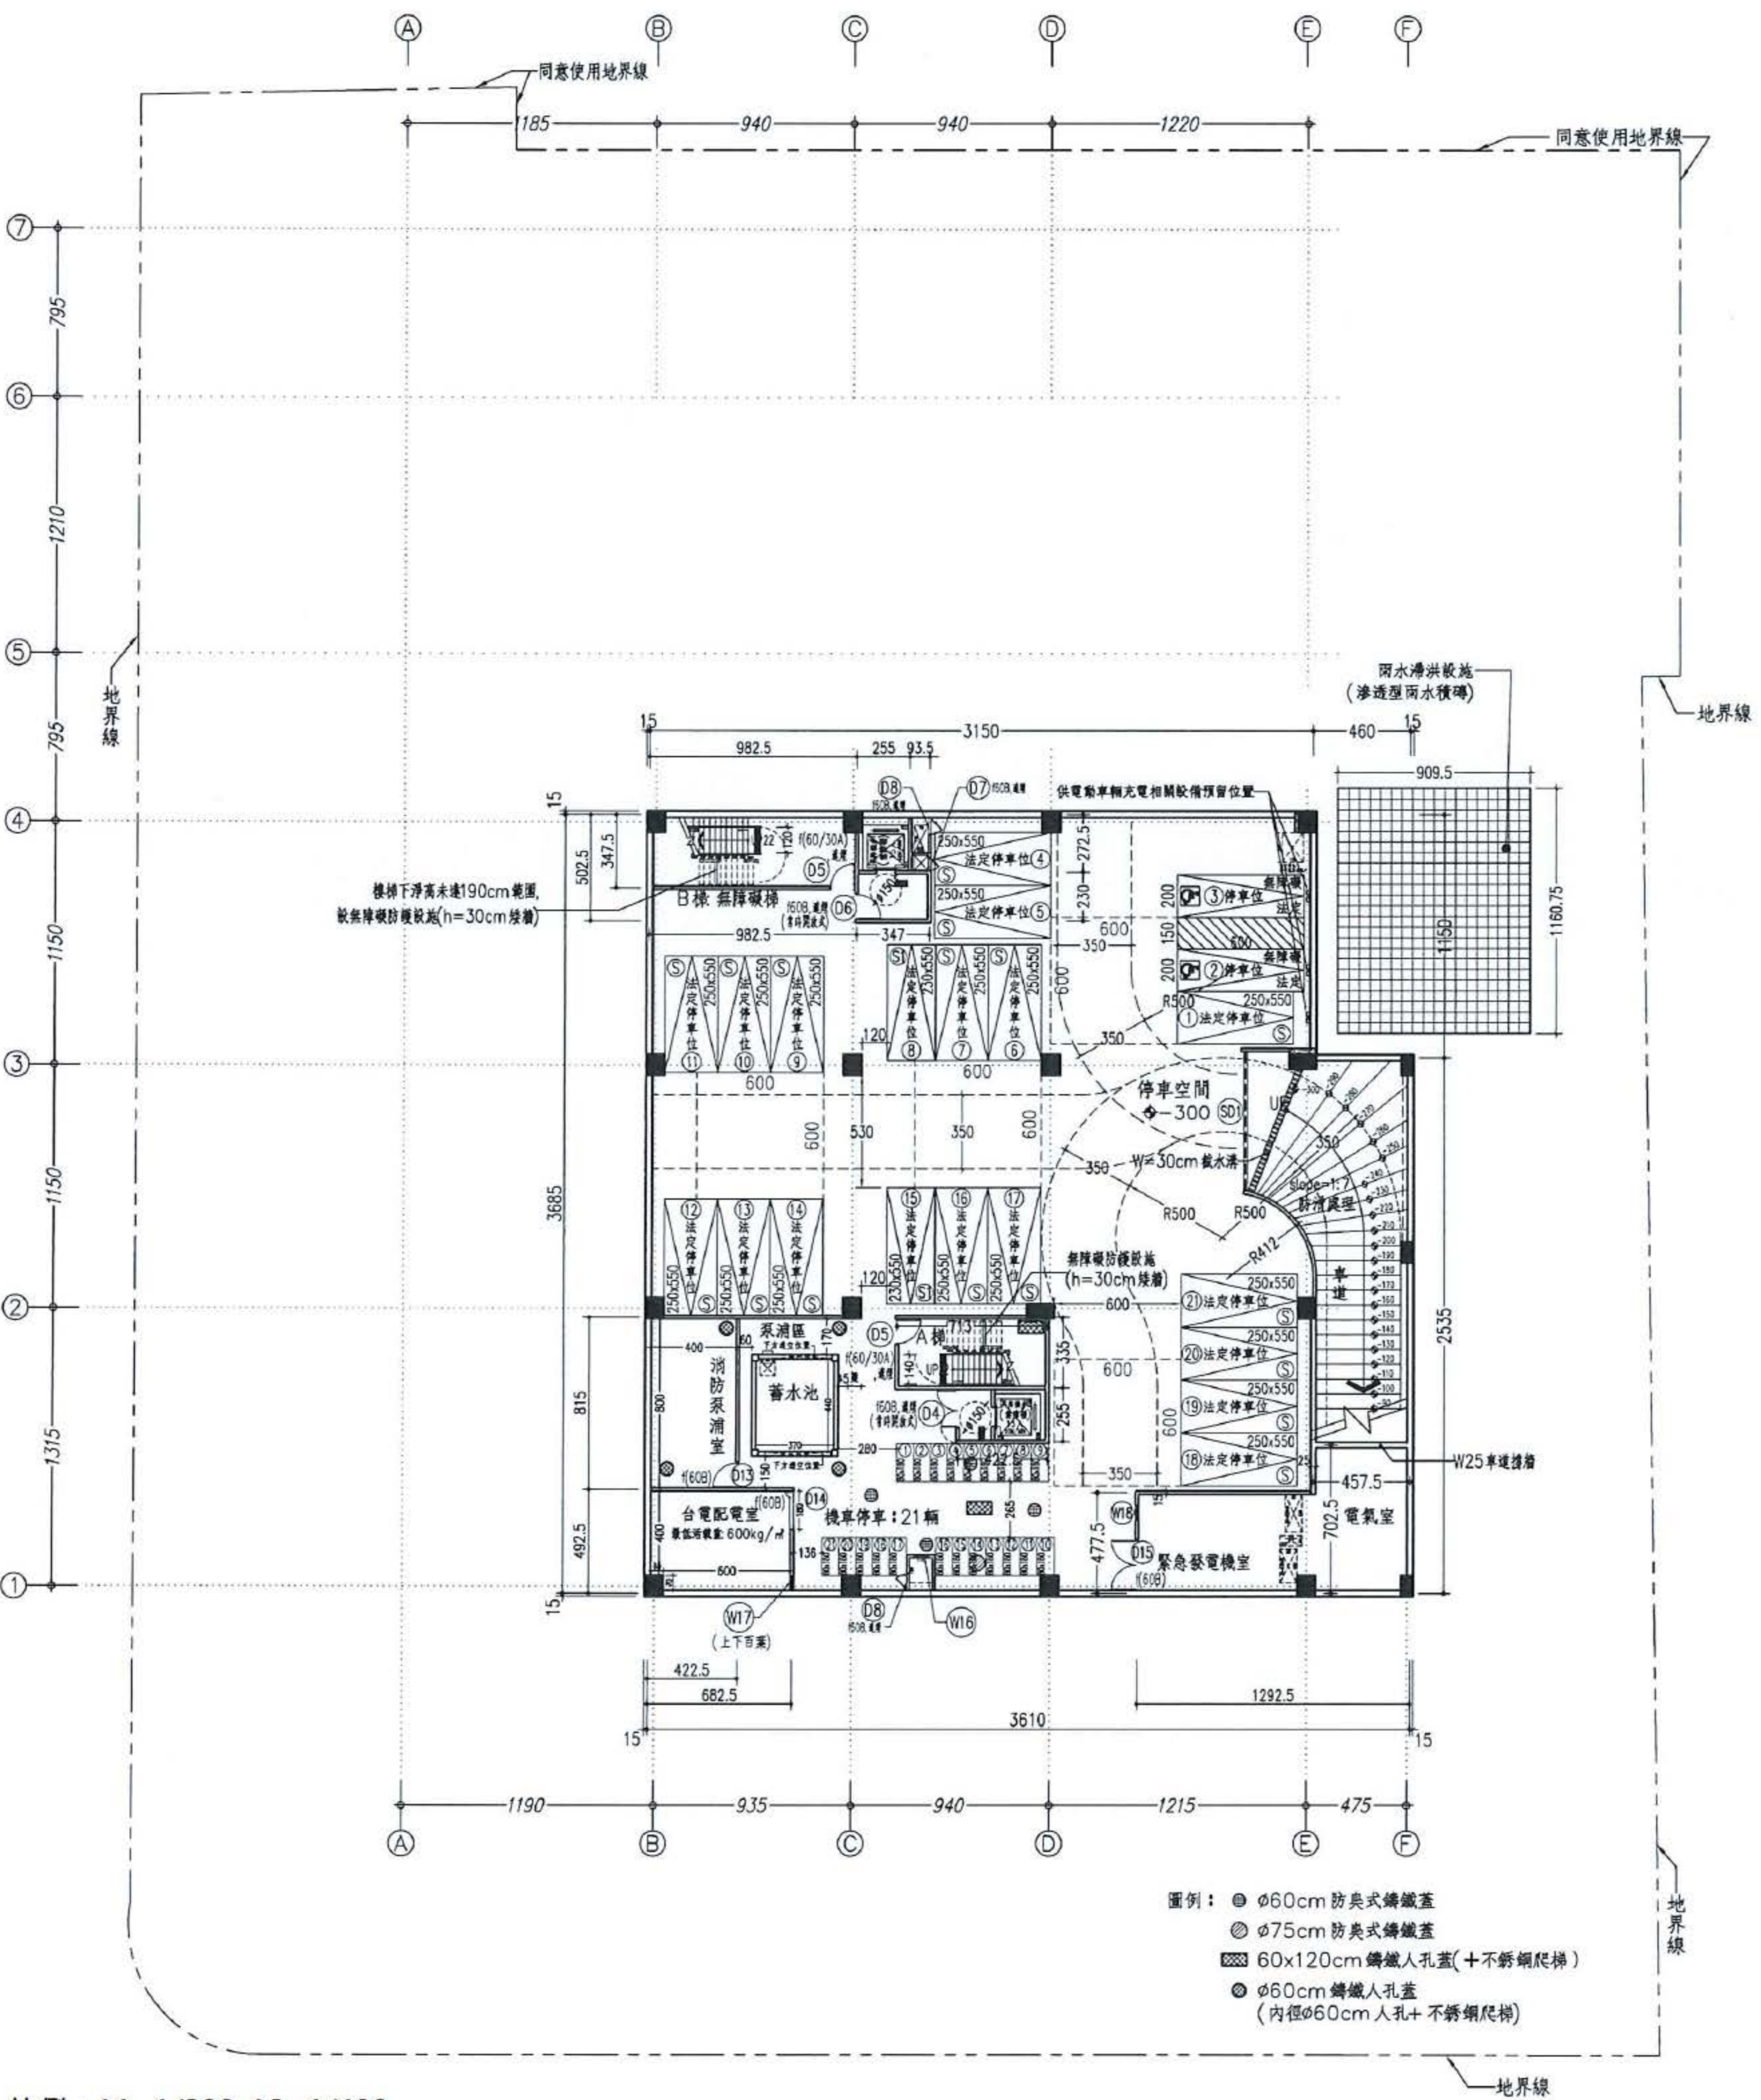

比例 : A1=1/200 A3=1/400




一樓平面圖

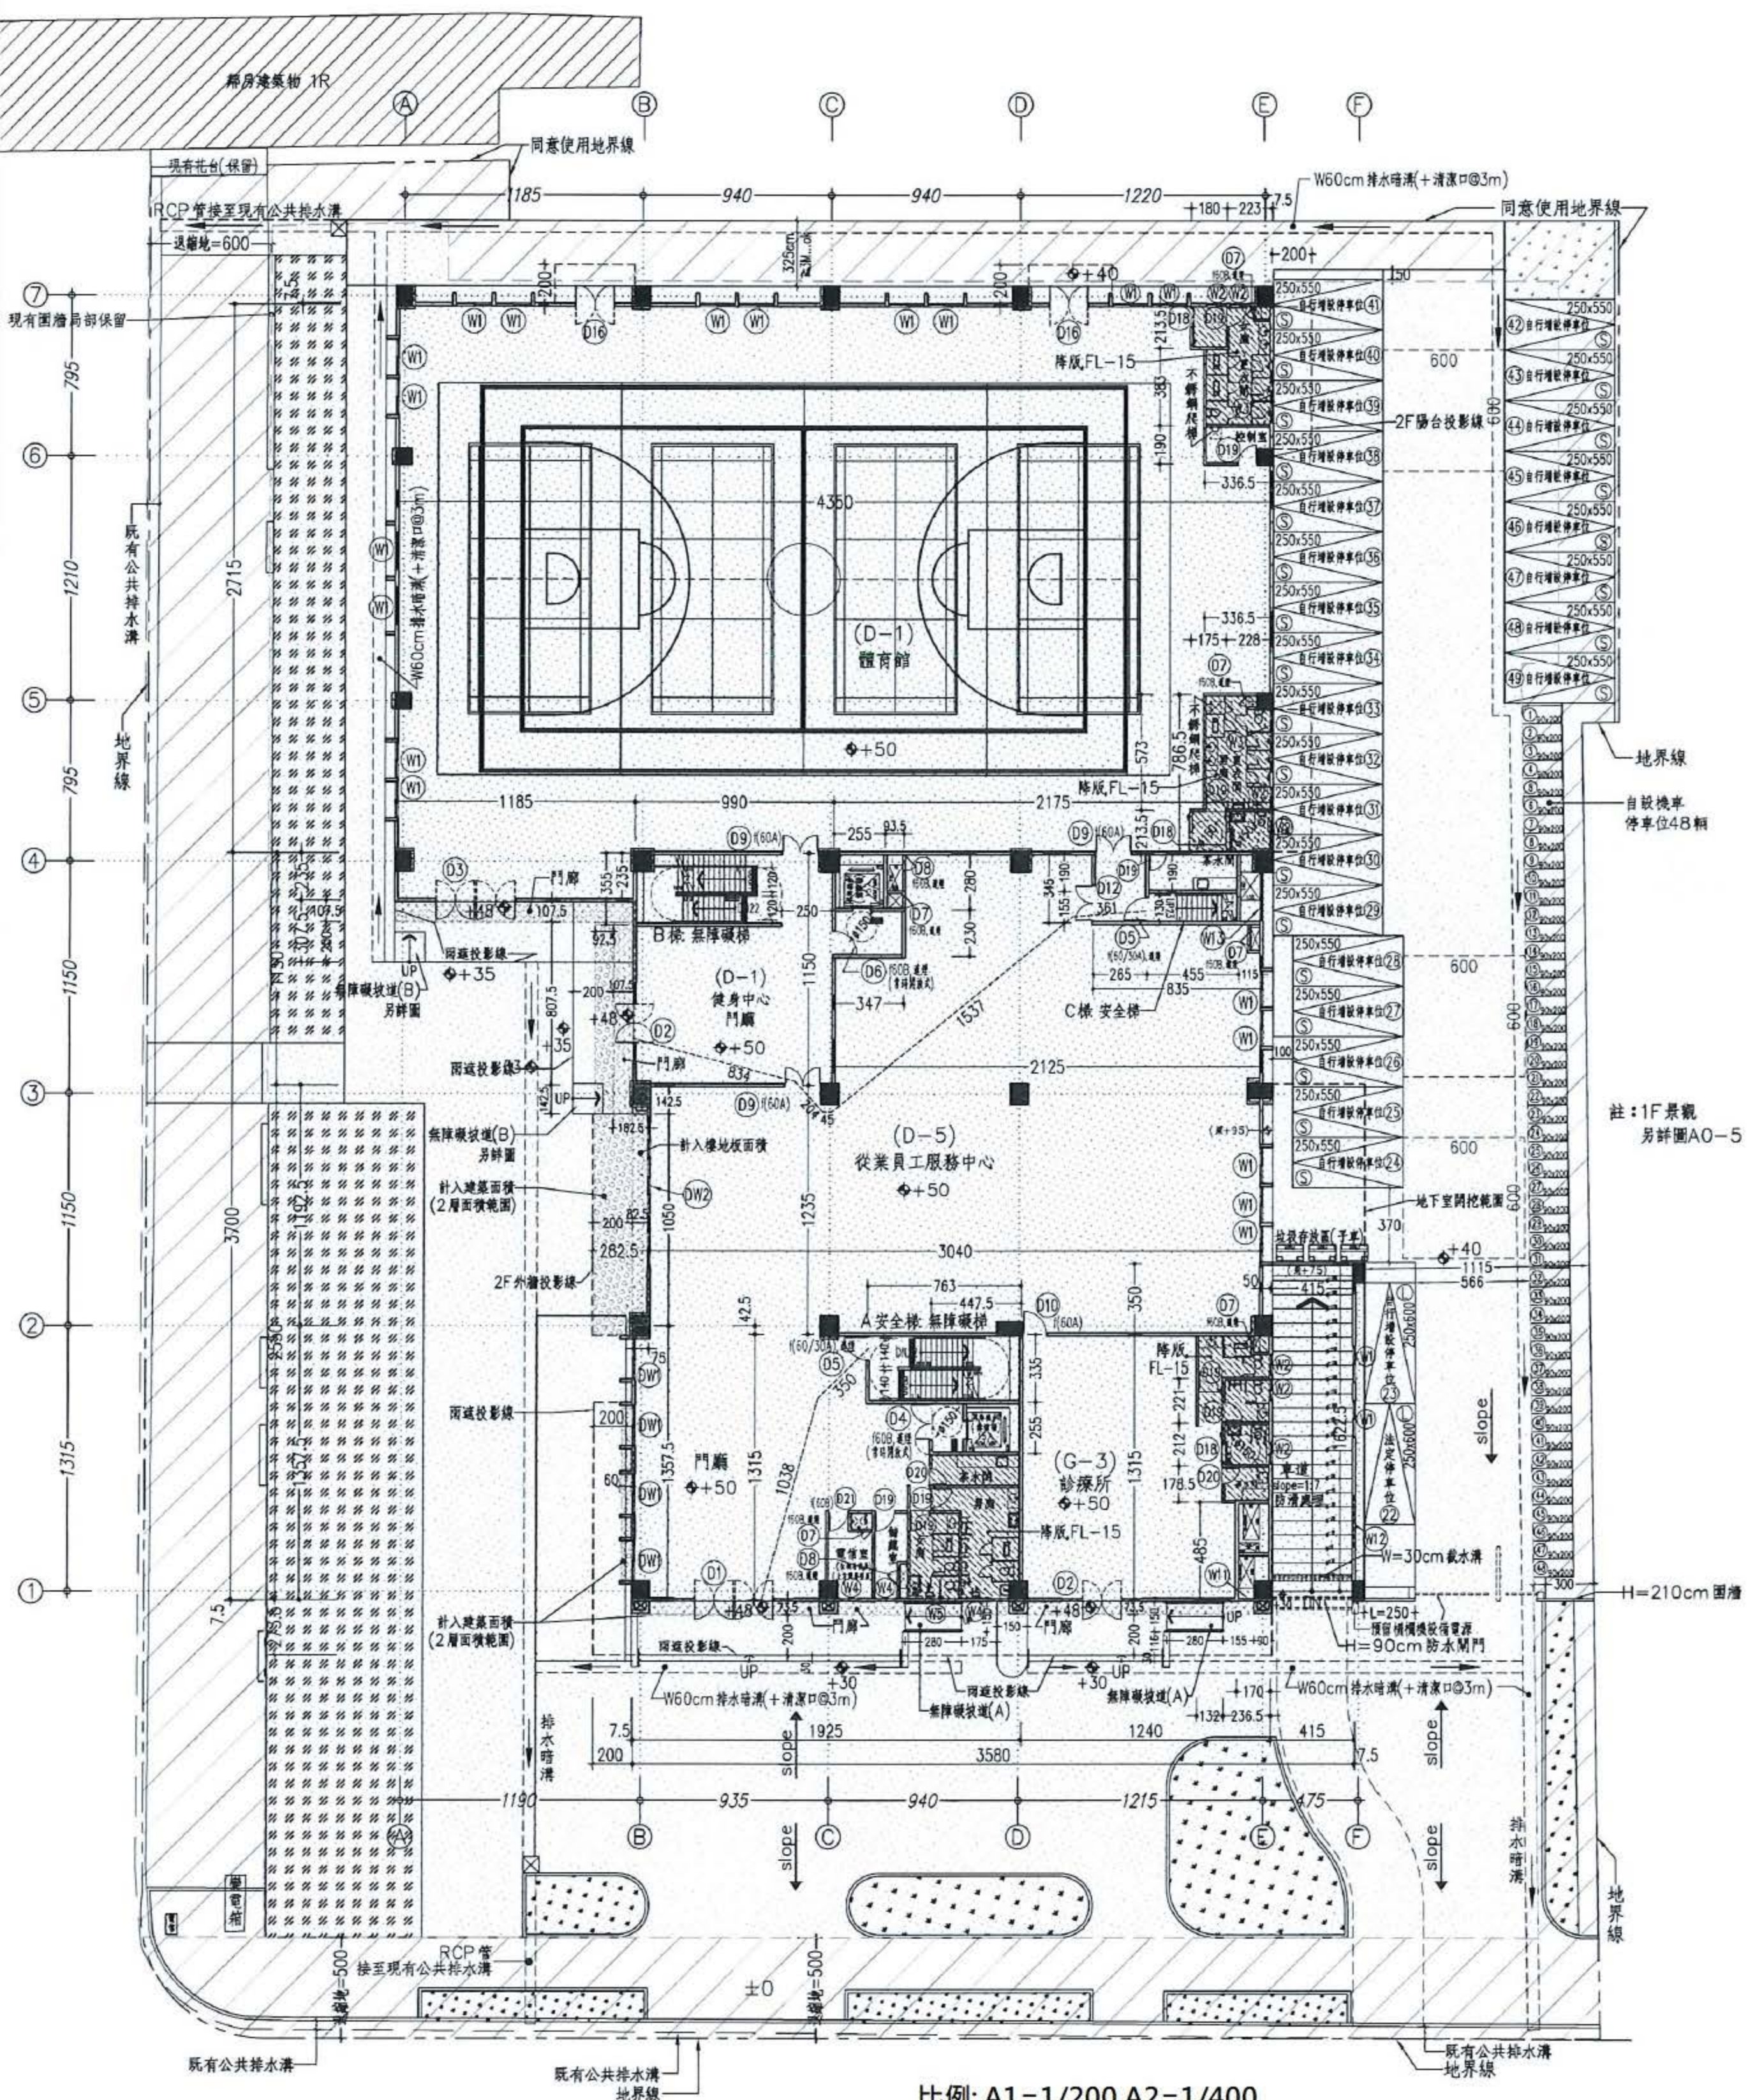



二樓平面圖

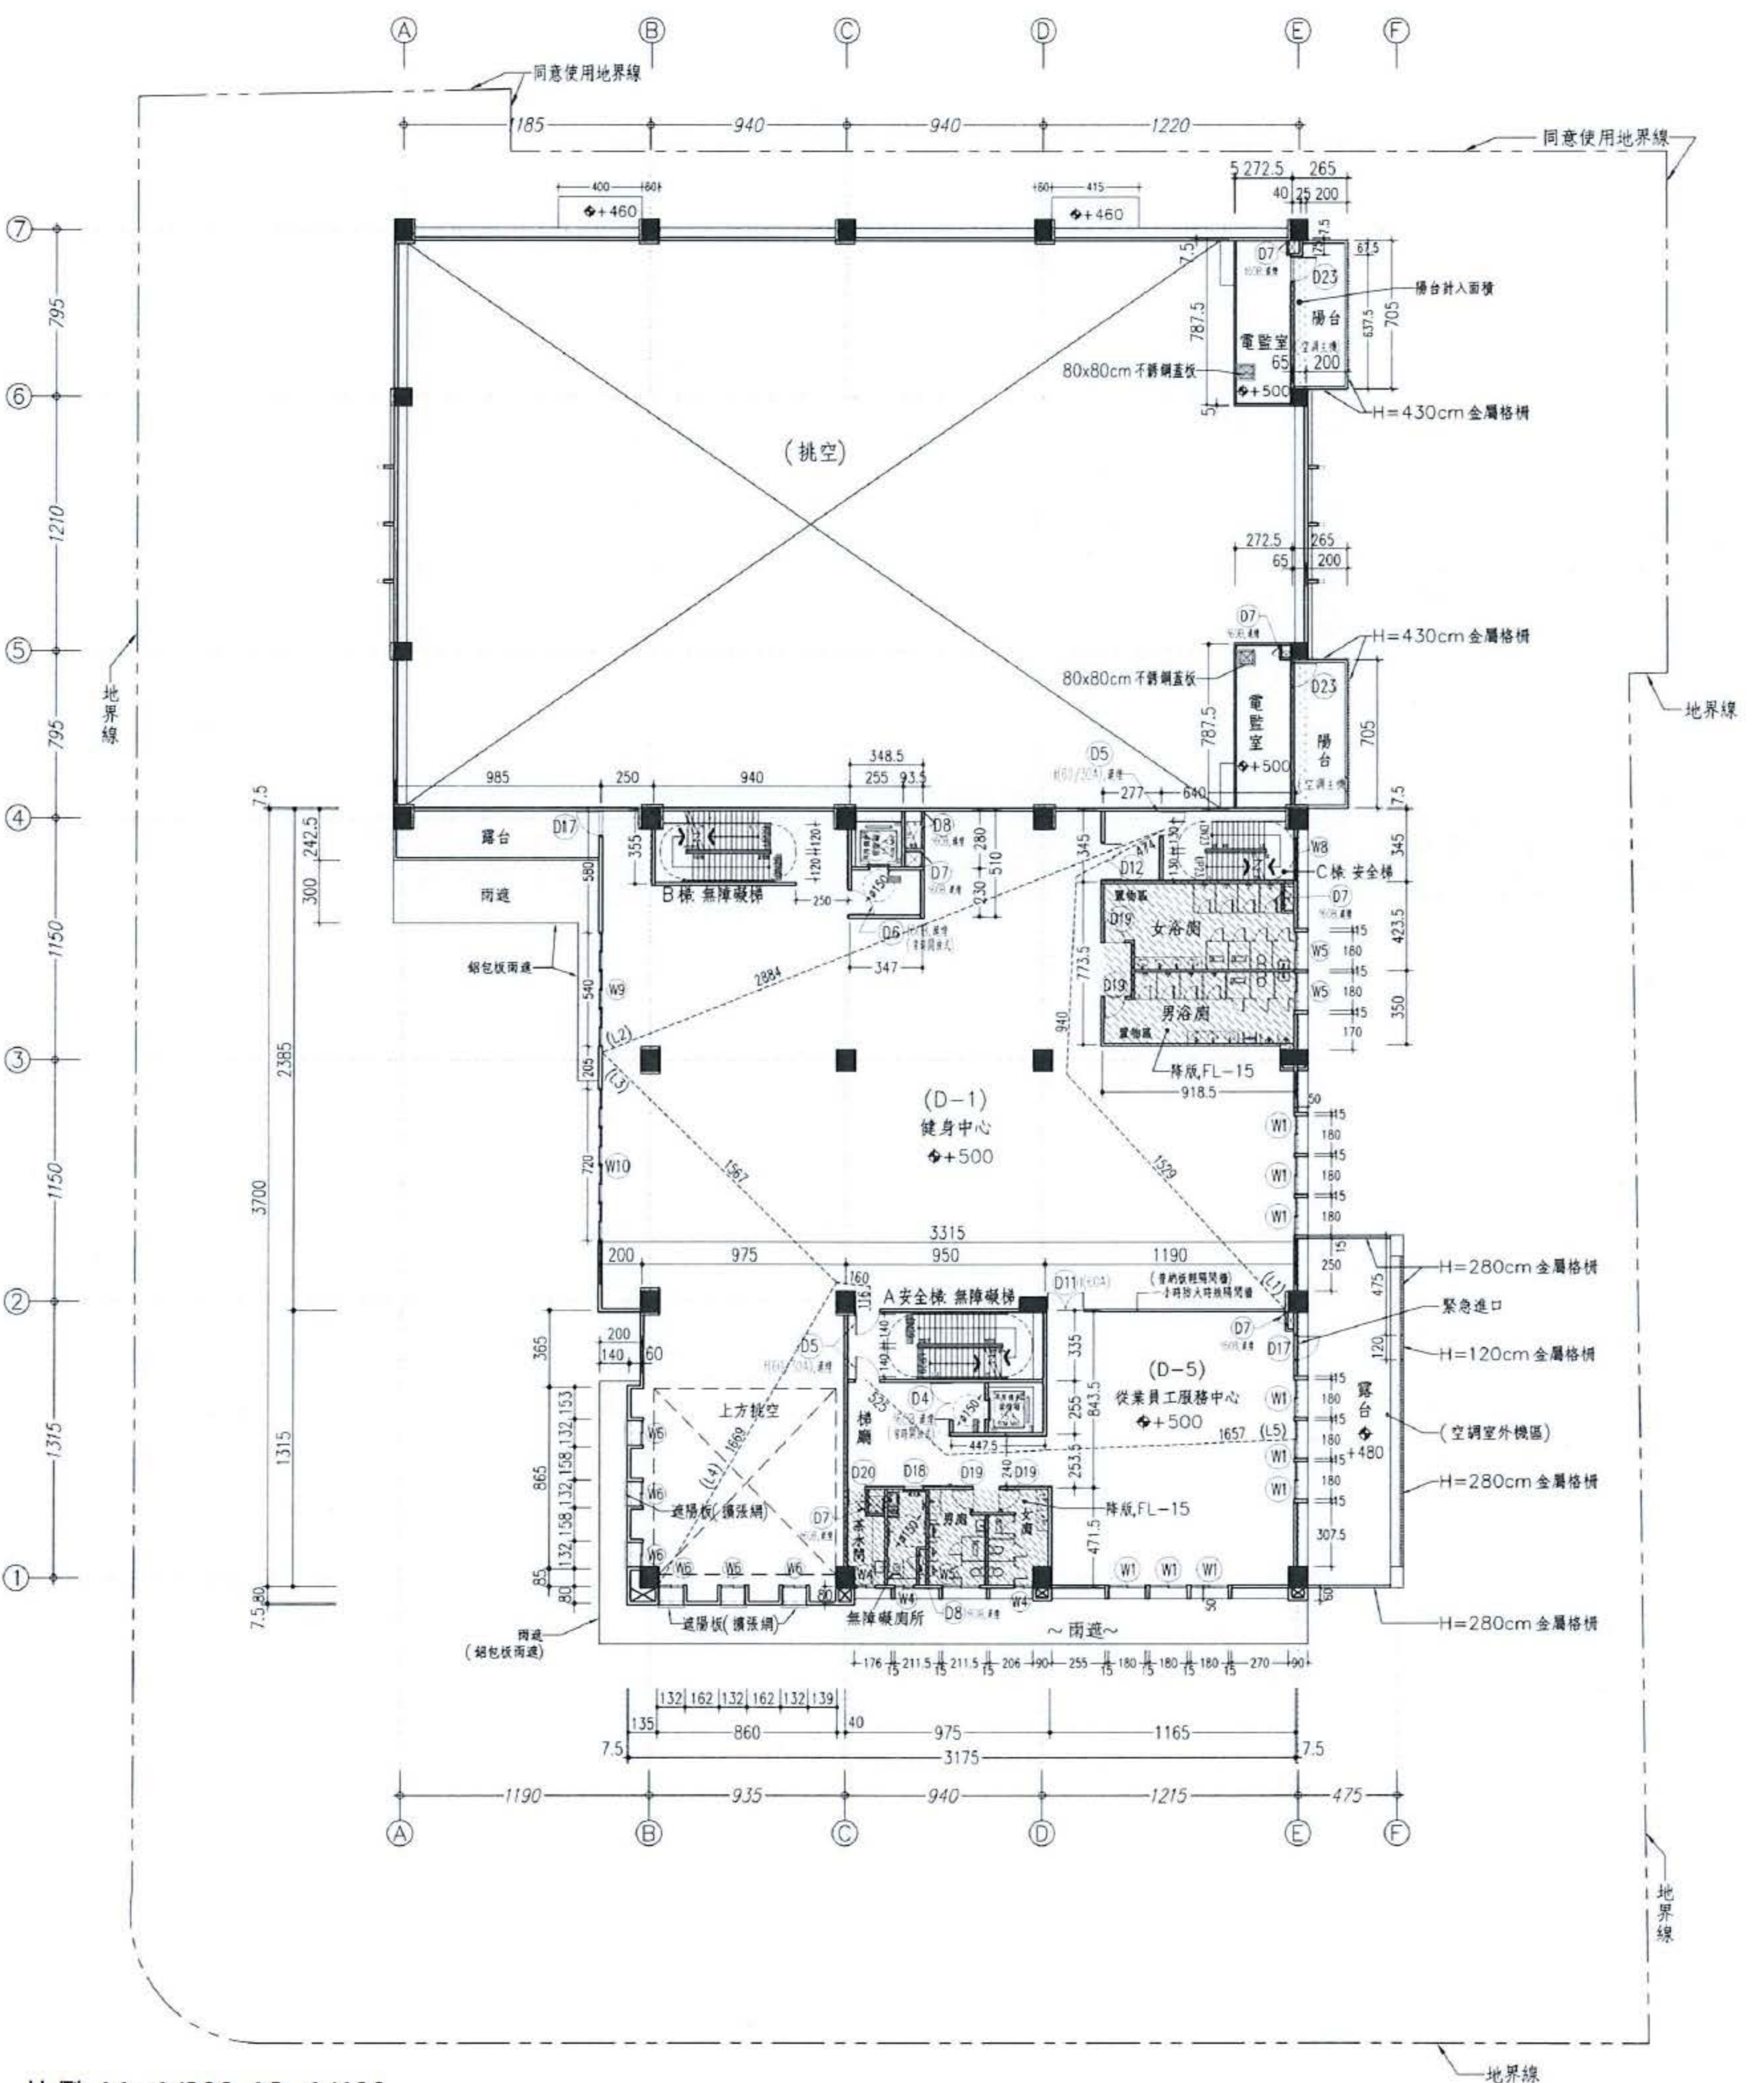

比例: A1=1/200 A3=1/400